


CASSONE CELLULARE TIPO - A

SEZIONE ORIZZONTALE AA


scala 1:50

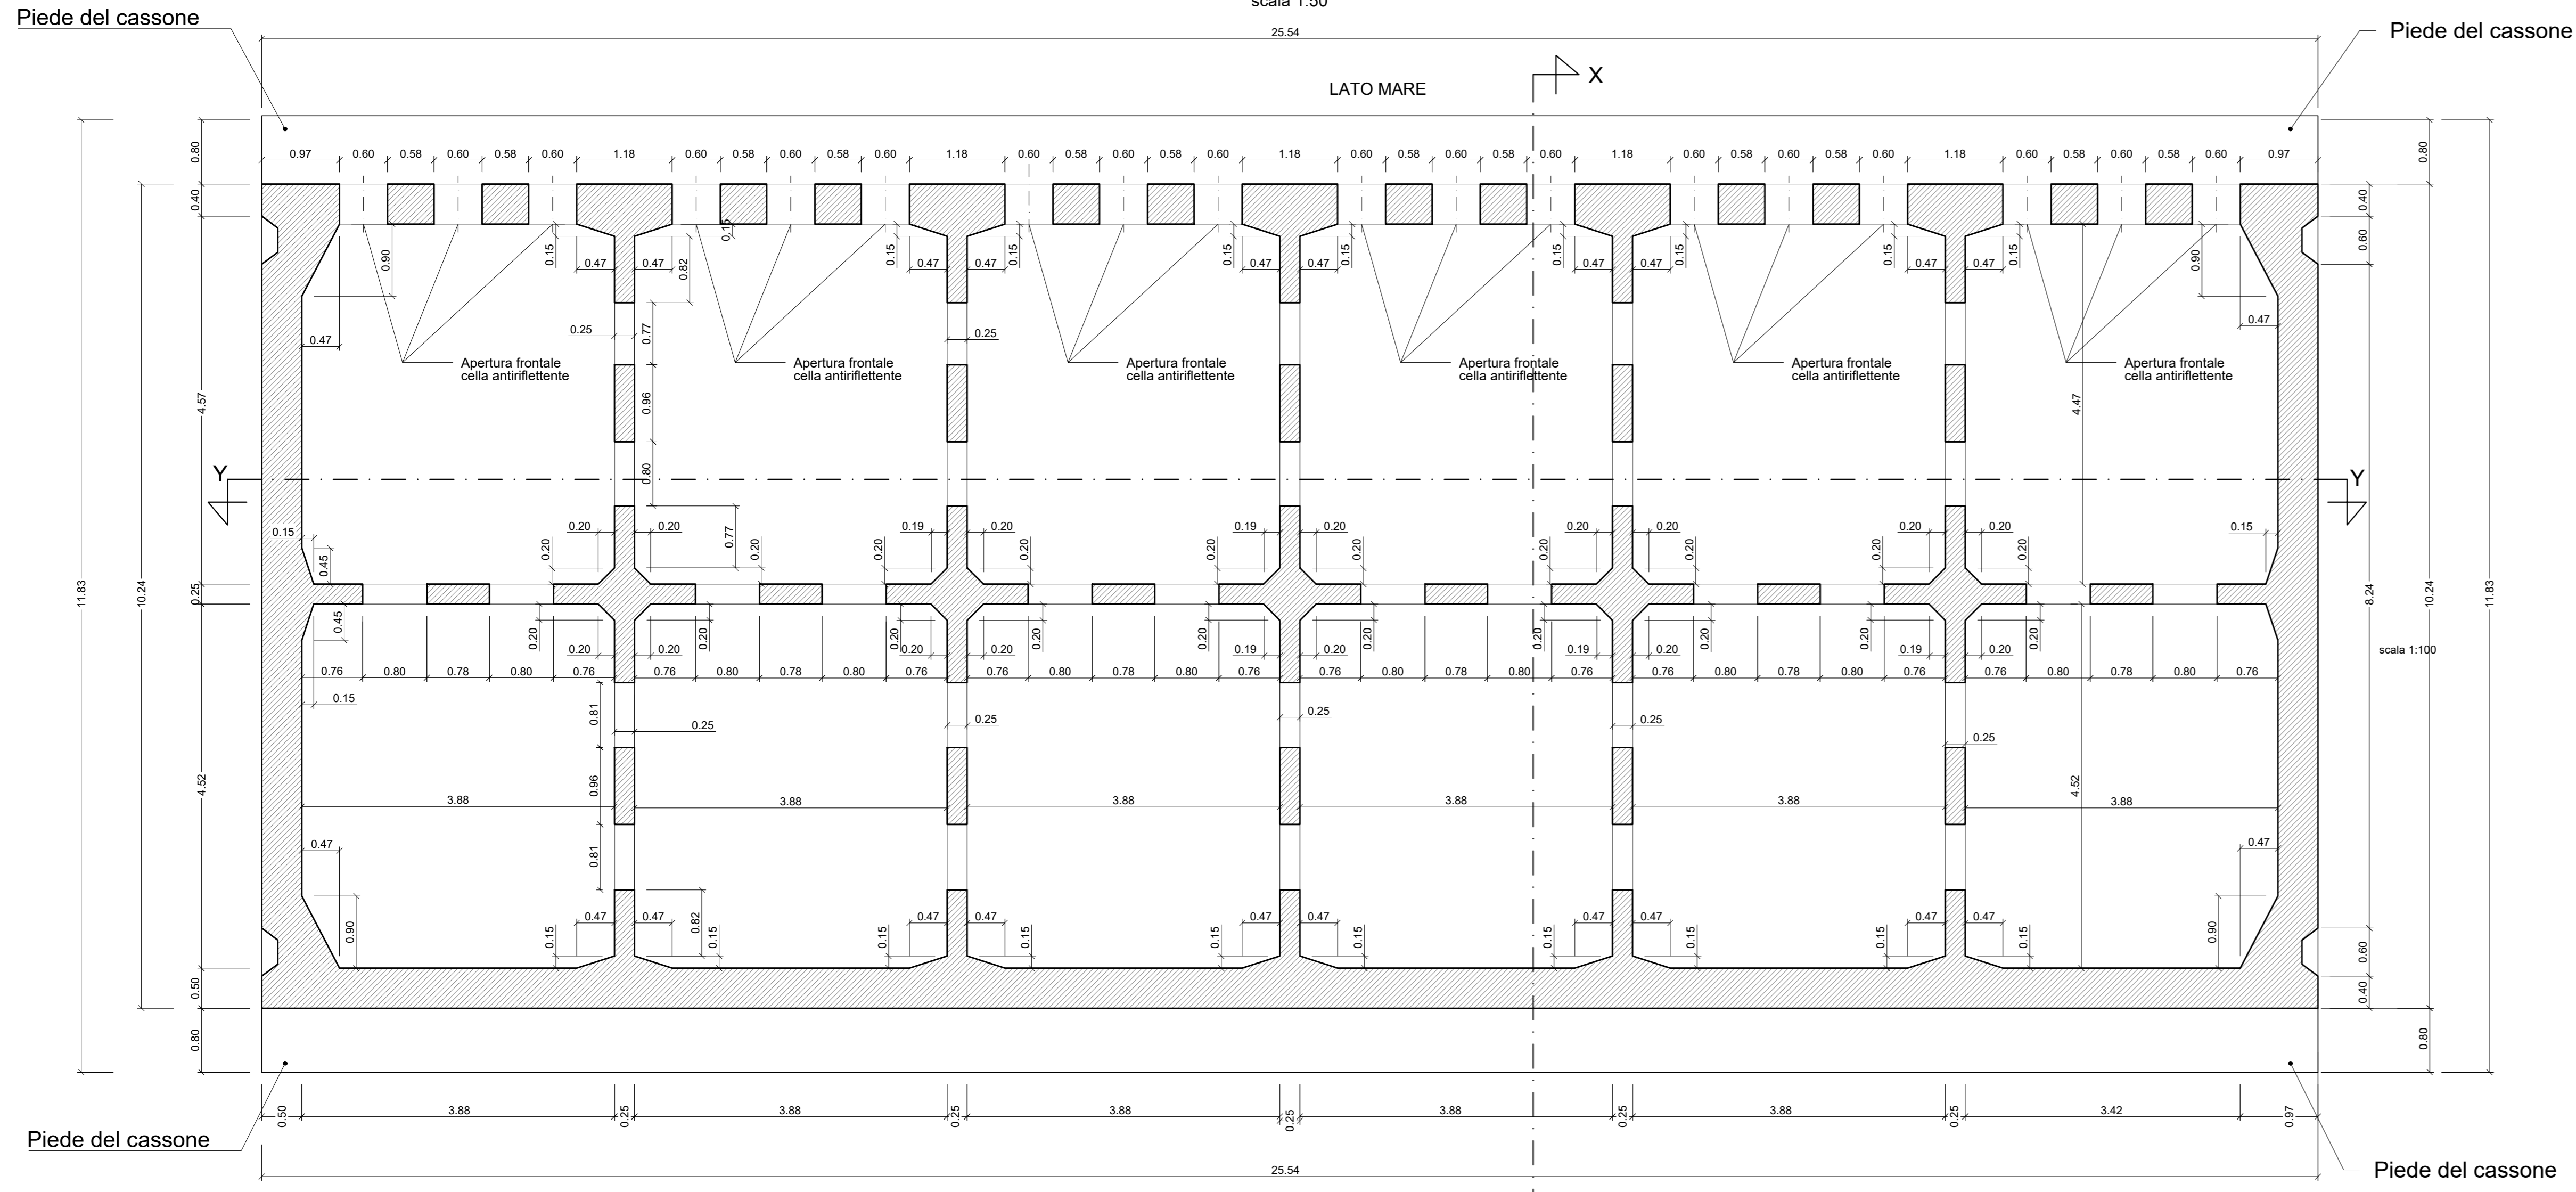


CASSONE CELLULARE TIPO - A

SEZIONE VERTICALE XX

scala 1:50

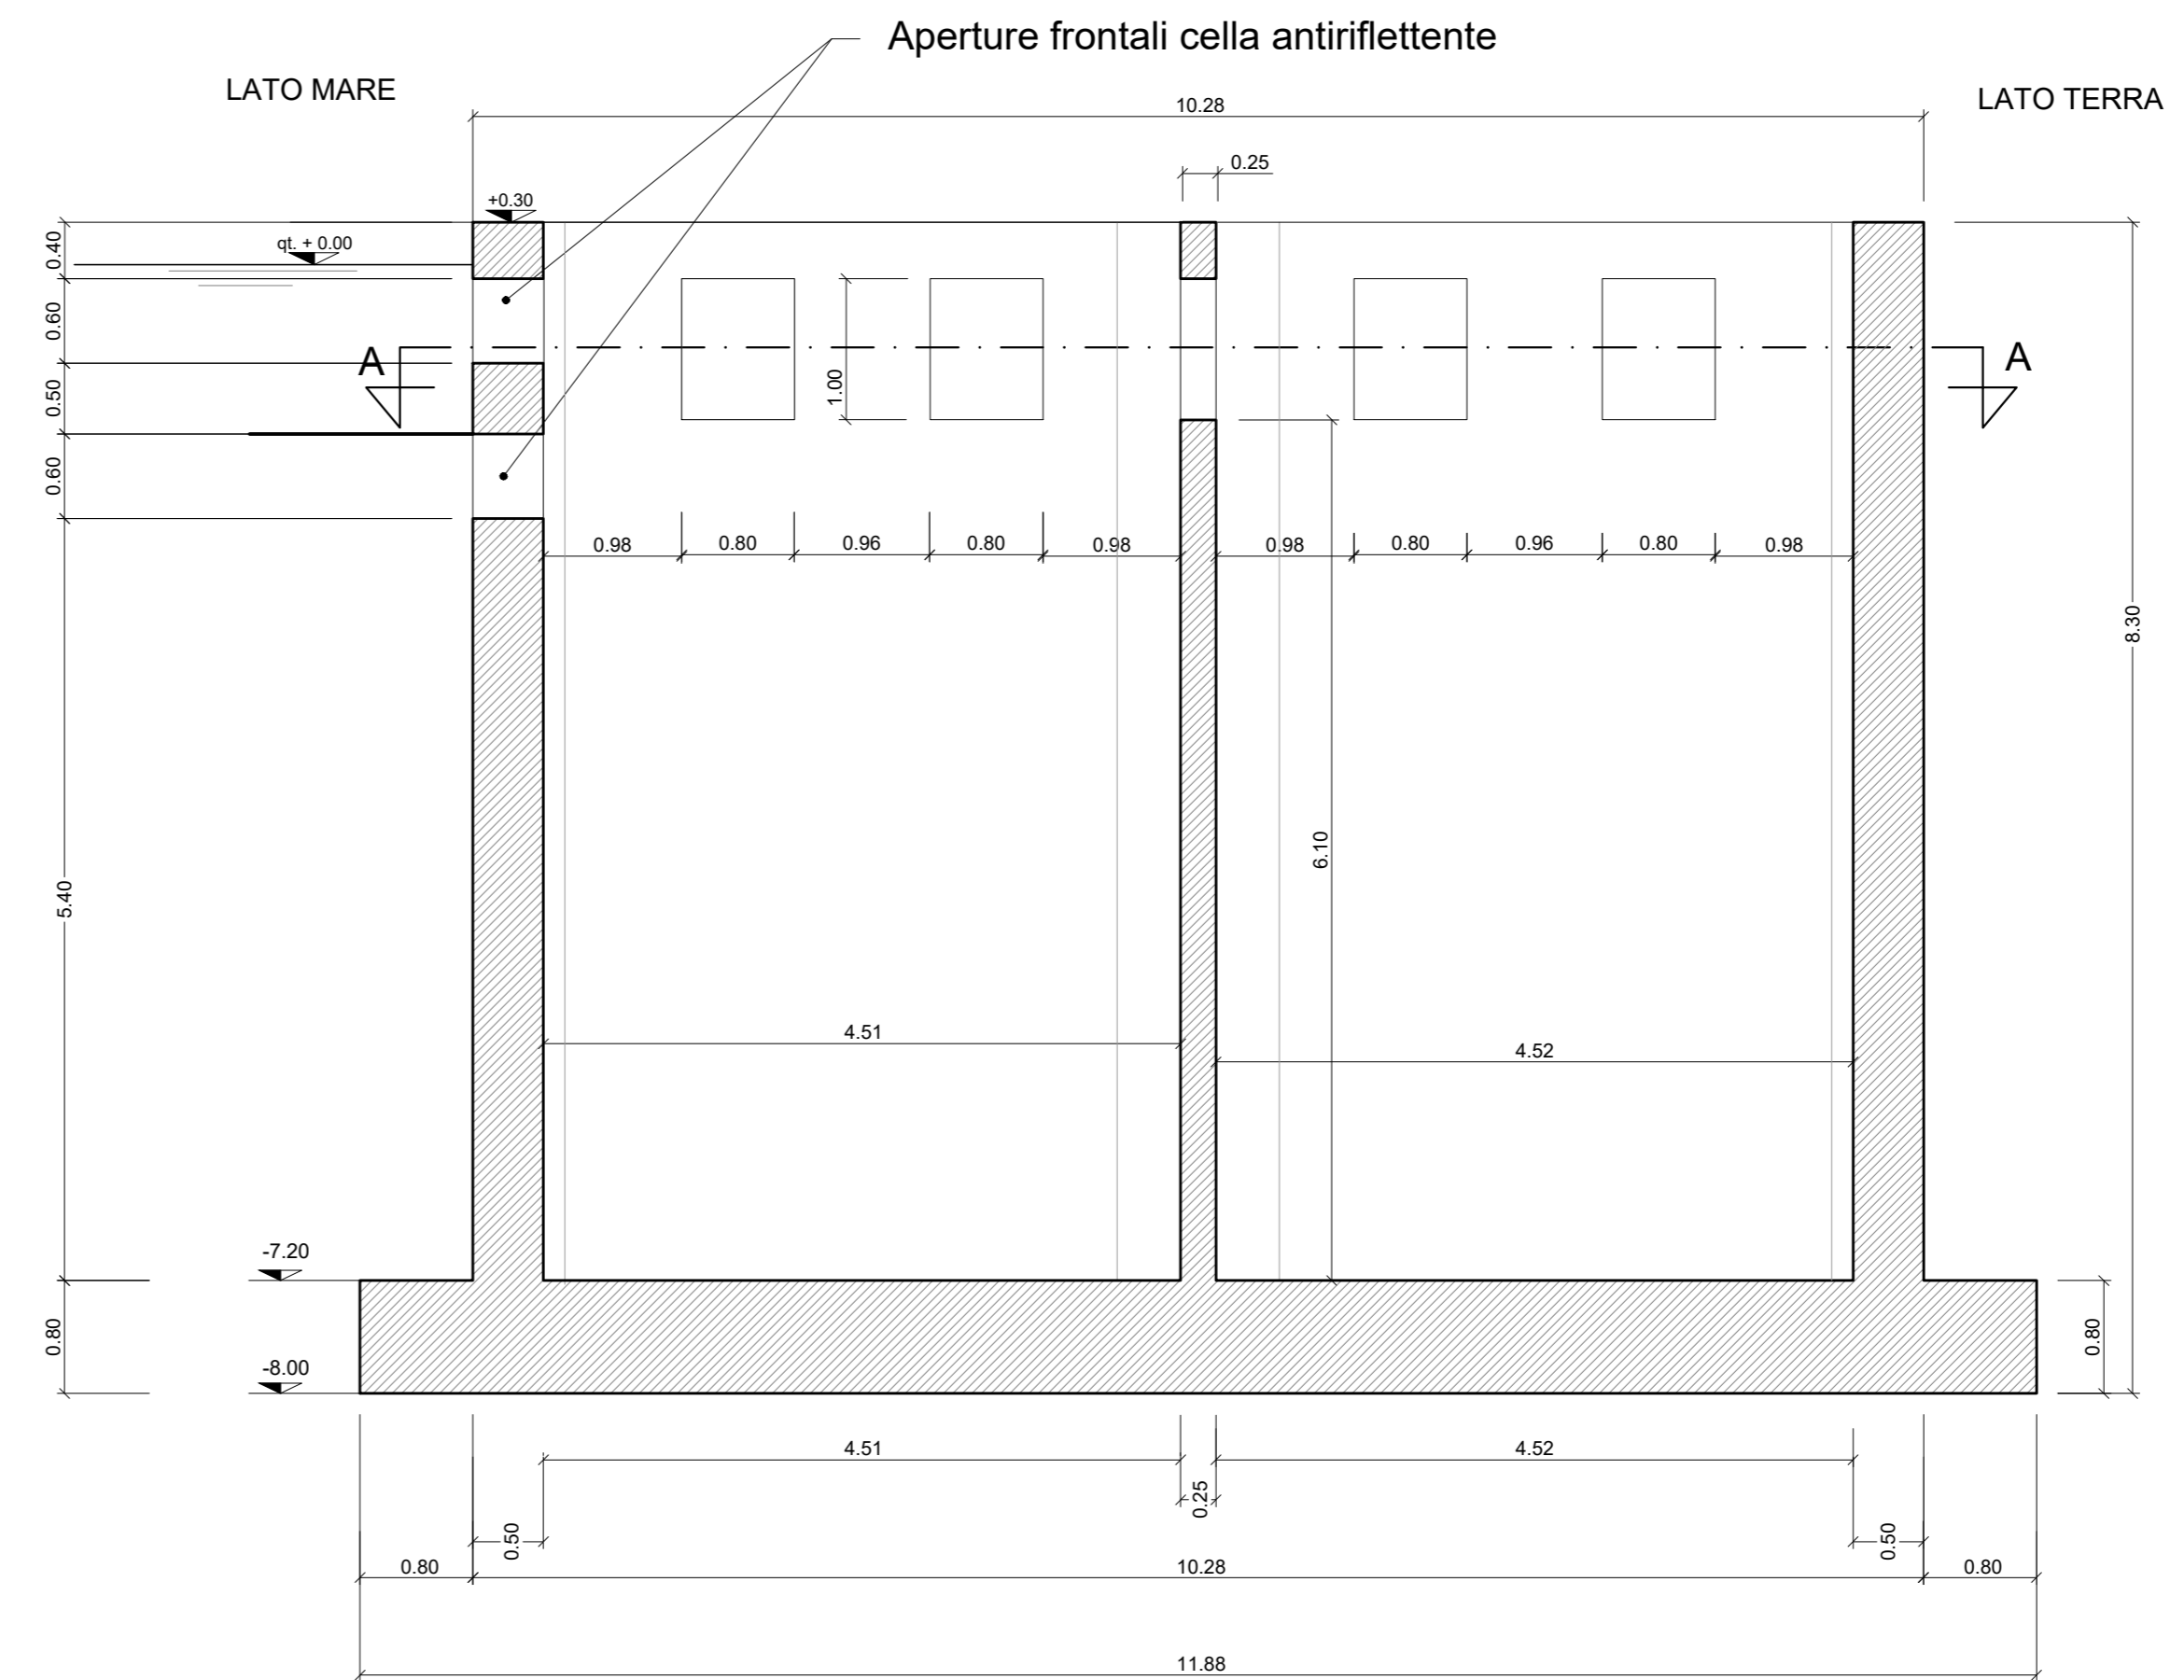


KEY PLAN

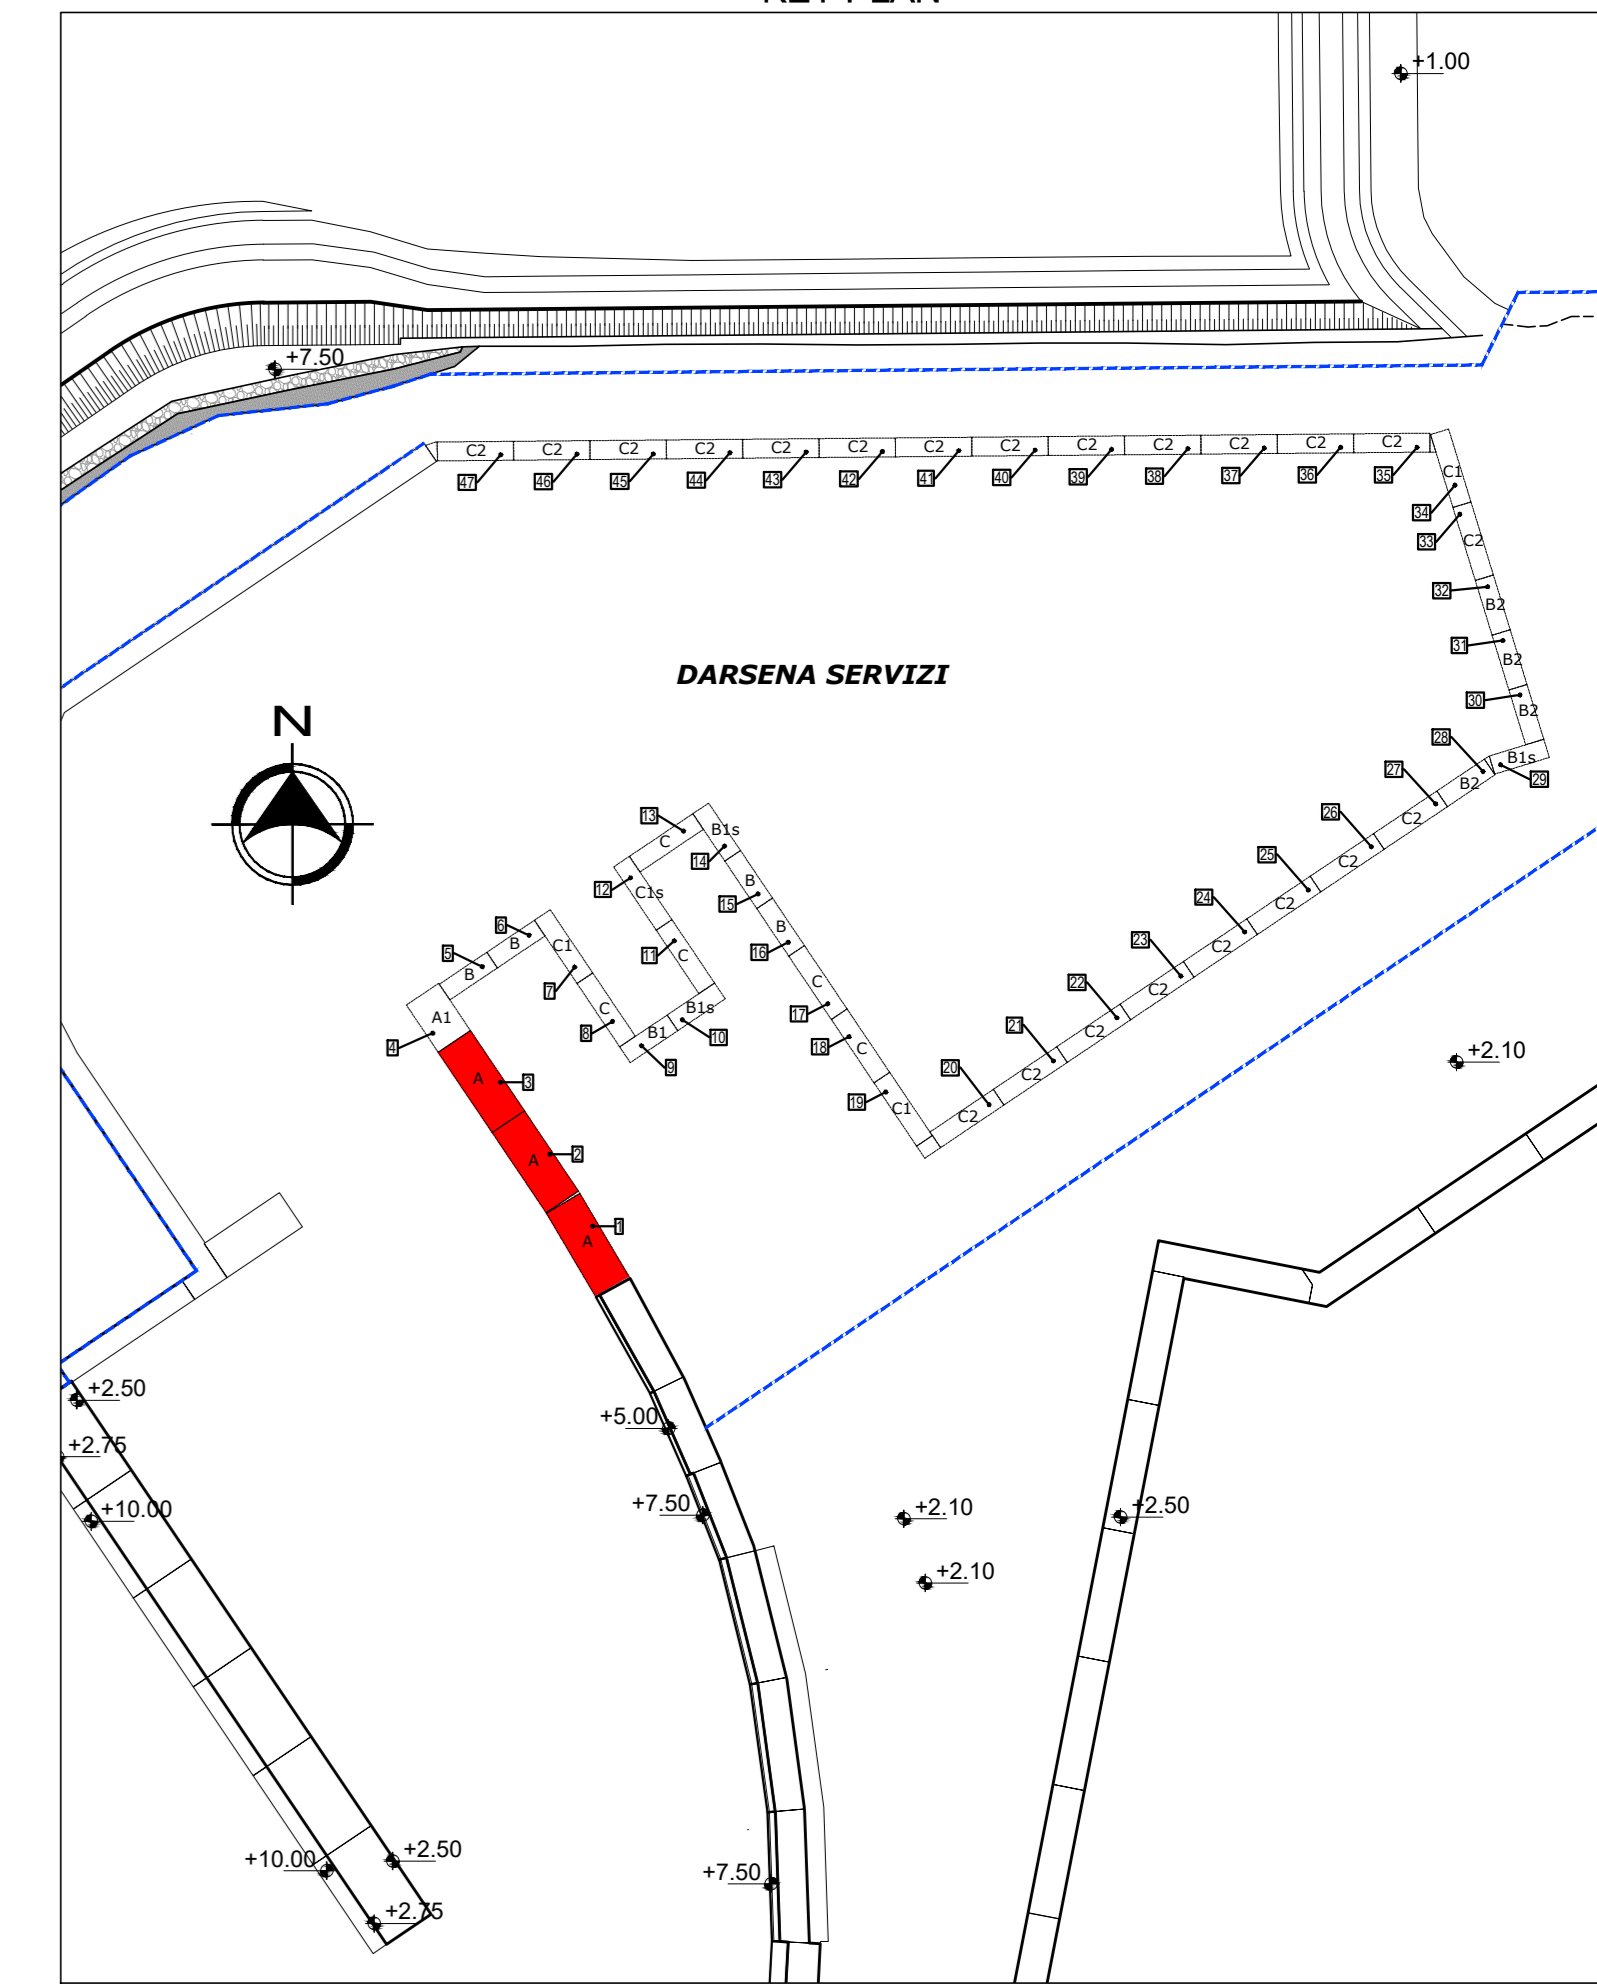

CASSONE CELLULARE TIPO - A

SEZIONE VERTICALE YY



scala 1:50

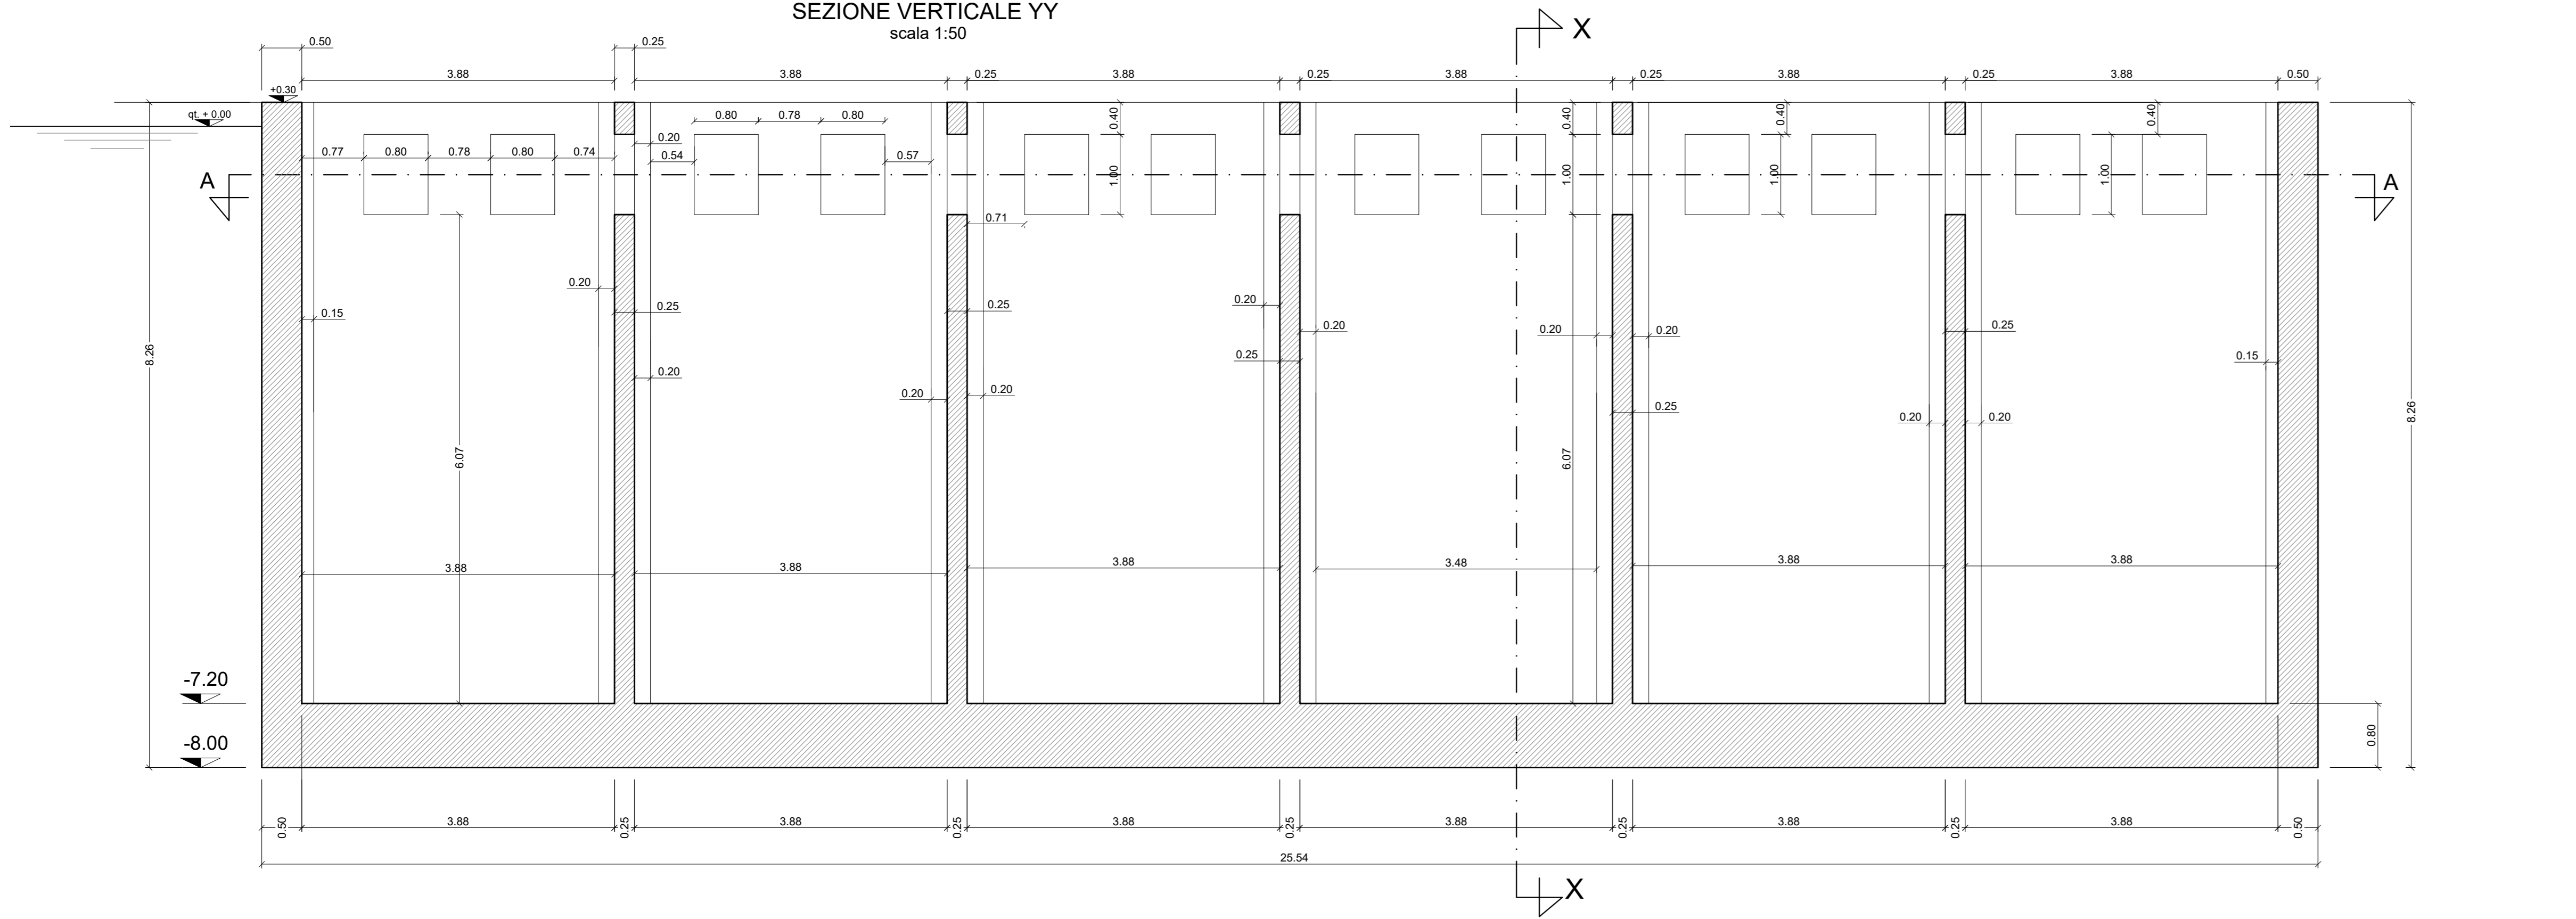

CASSONE CELLULARE TIPO - A

PROSPETTO LATO MARE

scala 1:100

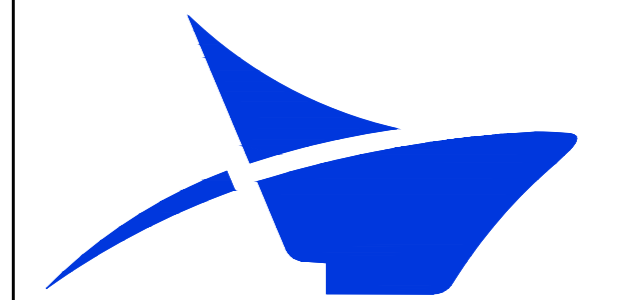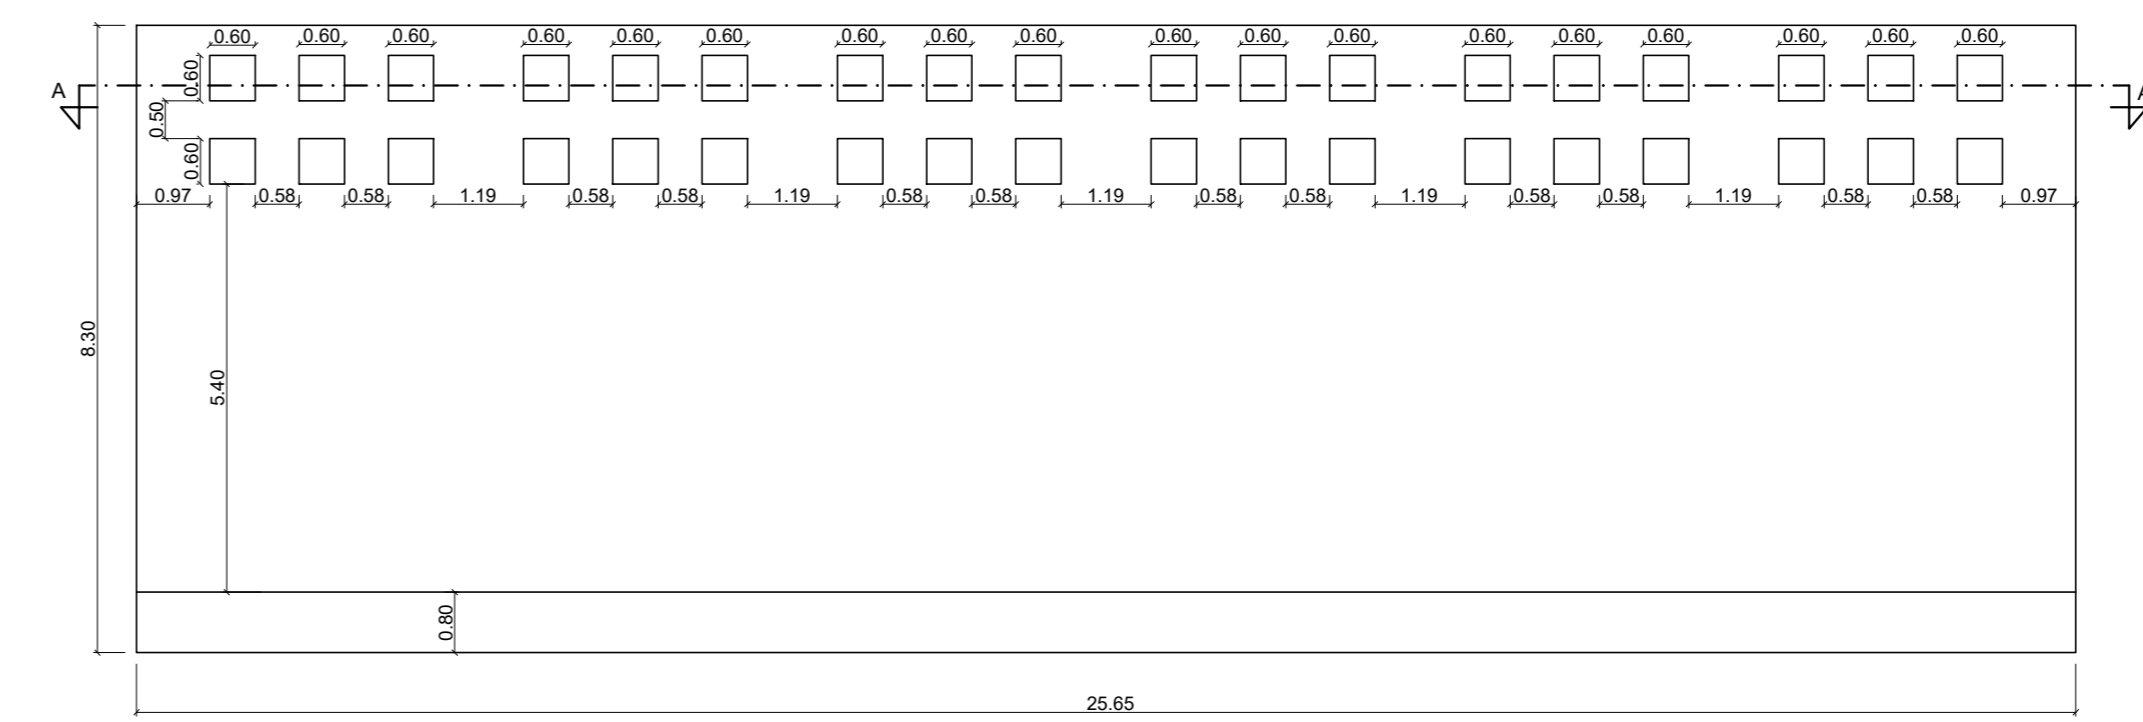

Autorità di Sistema Portuale  
del Mar Tirreno Centro Settentrionale  
Porti di Civitavecchia, Fiumicino e Gaeta

PROGETTO ESECUTIVO  
PRIMO LOTTO FUNZIONALE OPERE STRATEGICHE (II stralcio):  
BANCHINAMENTO DARSENA SERVIZI

IL PRESIDENTE  
Dott. Pino Musolino

IL PROGETTISTA E COORDINATORE DELLA  
PROGETTAZIONE  
Dott. Ing. Giuseppe Solinas

IL RESPONSABILE DEL PROCEDIMENTO  
Dott. Ing. Maurizio Marini

Collaboratori APC

geom. Vittorio Lauro  
geom. Jacopo Turchetti  
arch. Marco Vettraino  
ing. Fabio Candido Poleggi

CASSONE CELLULARE TIPO A  
Carpenteria - Piante e Sezioni

ELABORATO  
S-A.01

CODICE PROGETTO: CVPEOMT02-18

SCALA: 1:100 - 1:50

REV.	DATA	Descr.
0	DICEMBRE 2019	
1	FEBBRAIO 2021	Adeguamento ai rapporti di Verifica Preventiva ai sensi dell'Art. 26 D. Lgs 50/2016

RIF.DIS. Aut. Marittima 01/2017/ACCIS/PP/DESIGN/02 - Servizi Banchinamento/Progetti Esecutivi Opere Marittime - Prog. Em. Ser. 1 - id/ABB/2019/Cassa/Cassone AC/PEOMT02-18 - S-A01 - Carpenteria Piante e Sezioni - 1/2021