




**SEZIONE VERTICALE B-B**  
scala 1:50

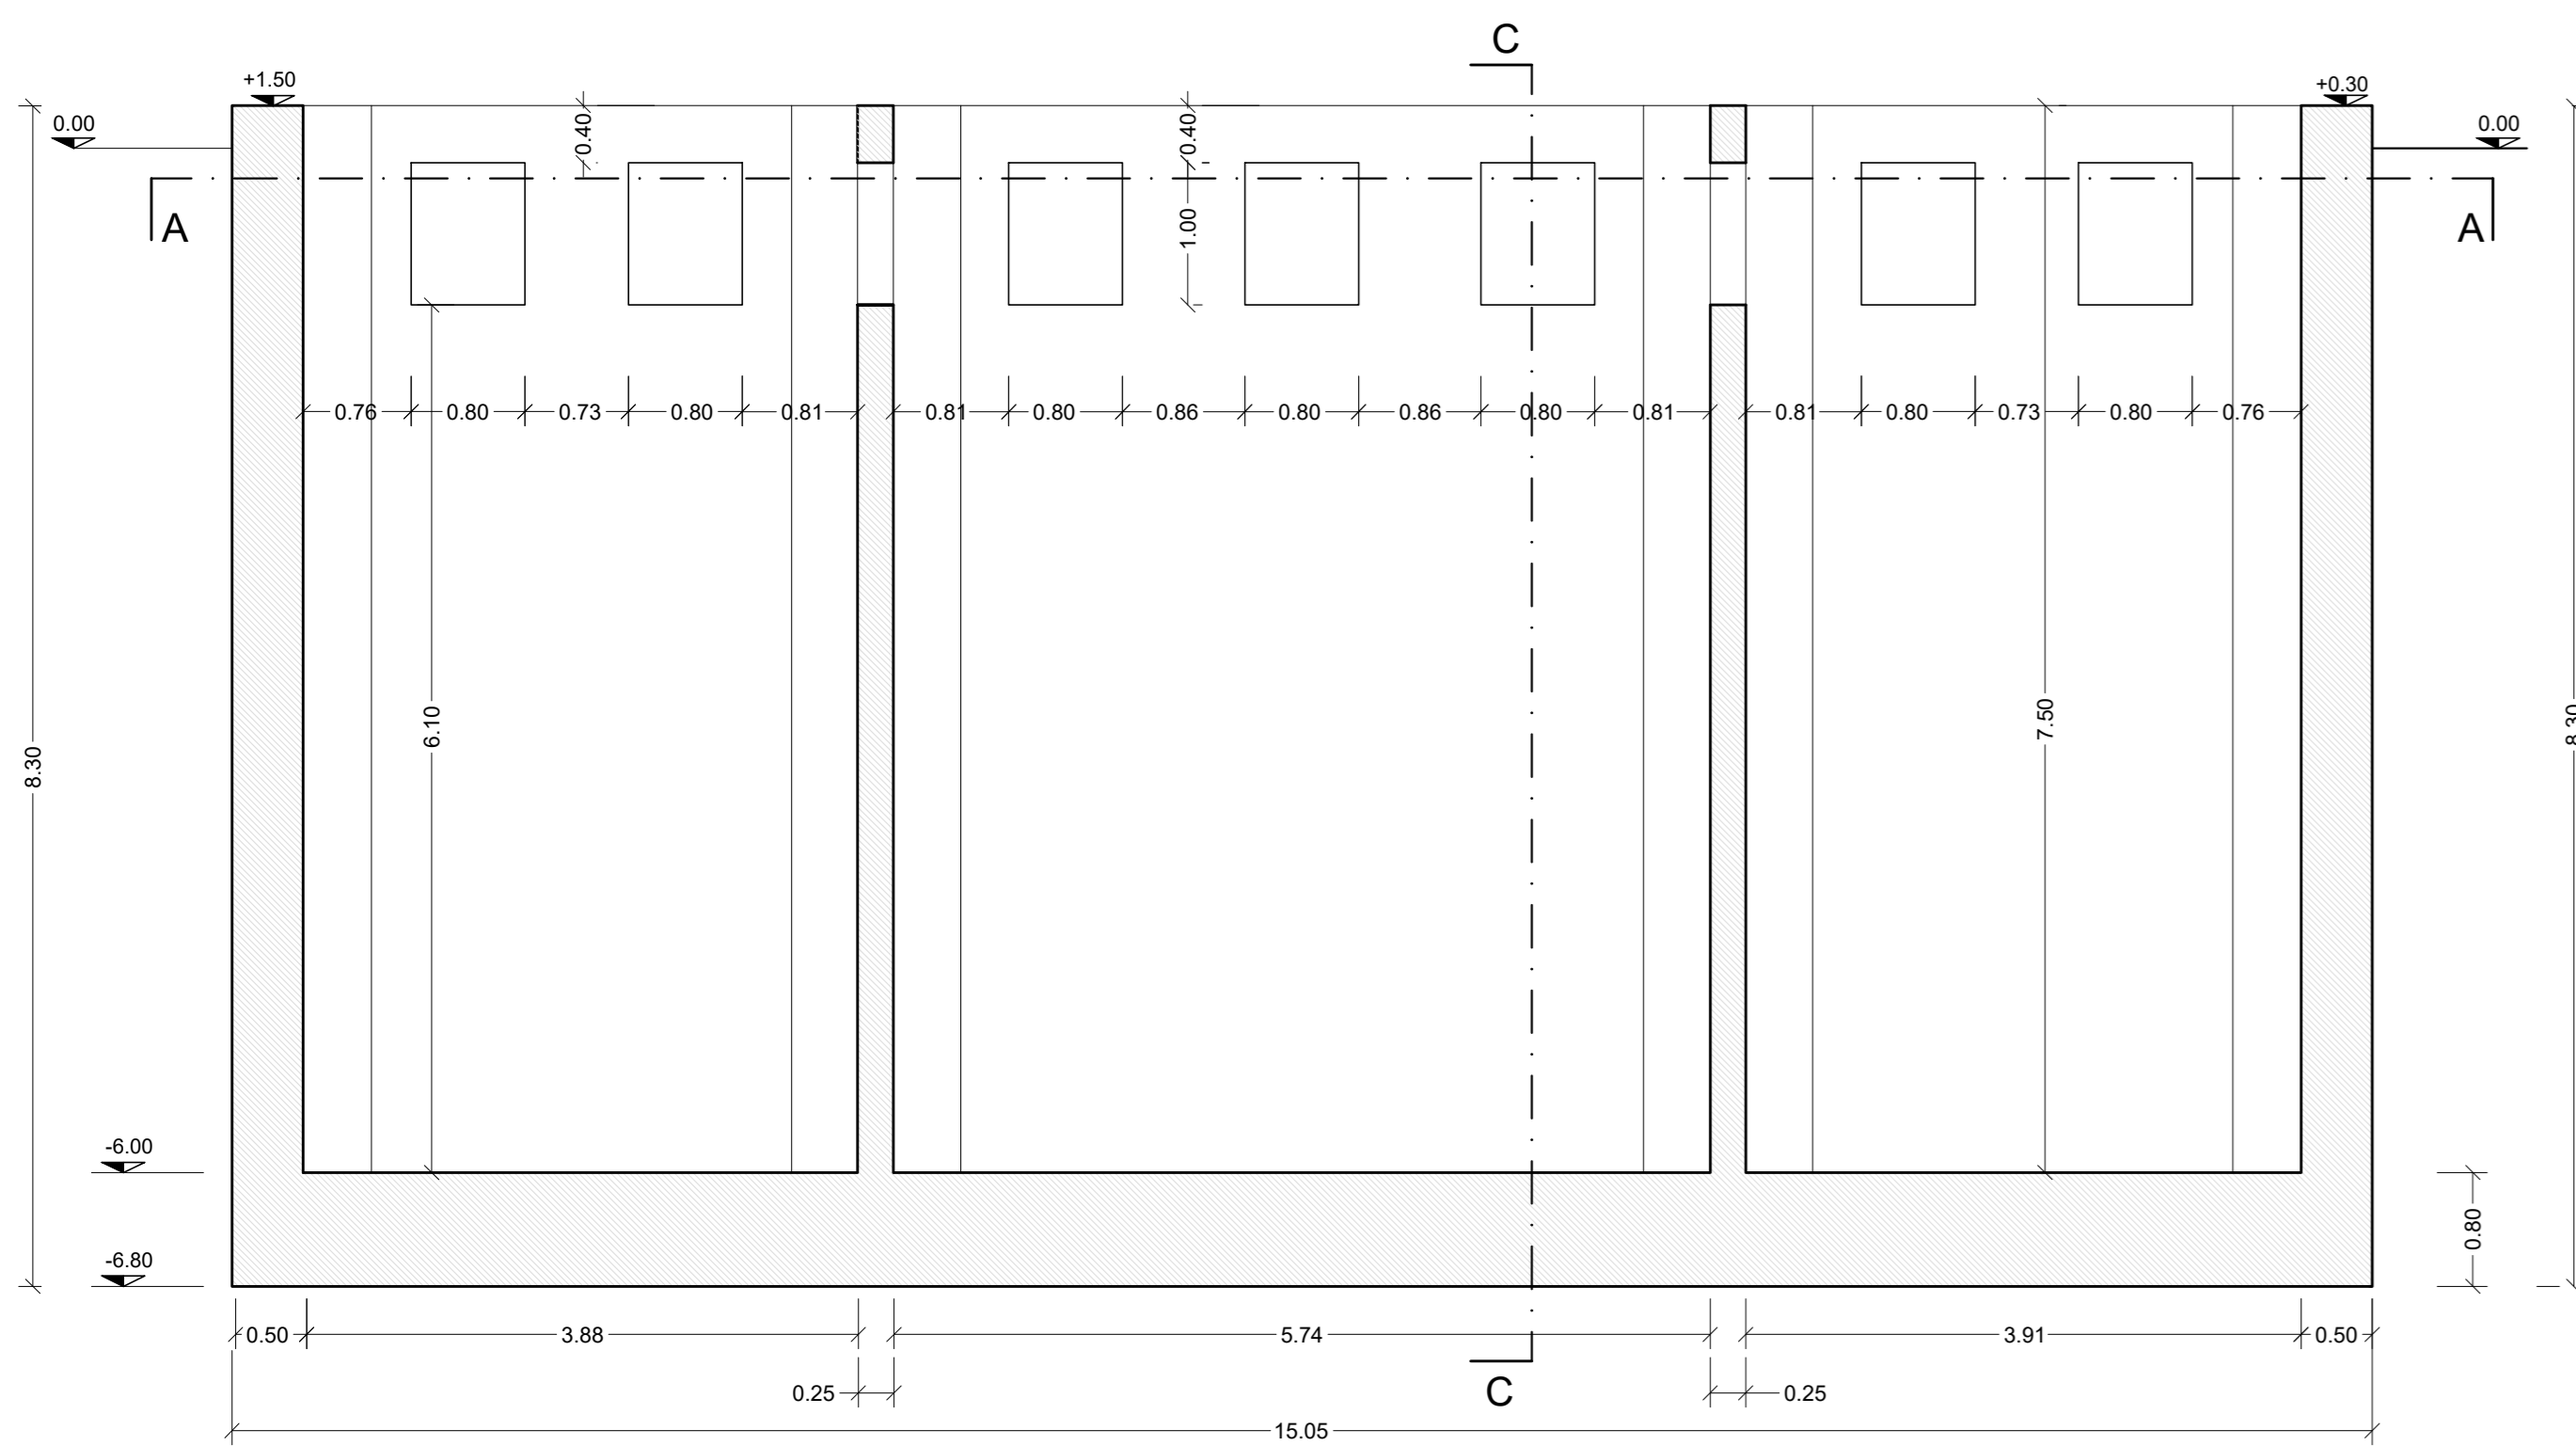


**PROSPETTO (lato mare)**  
scala 1:50

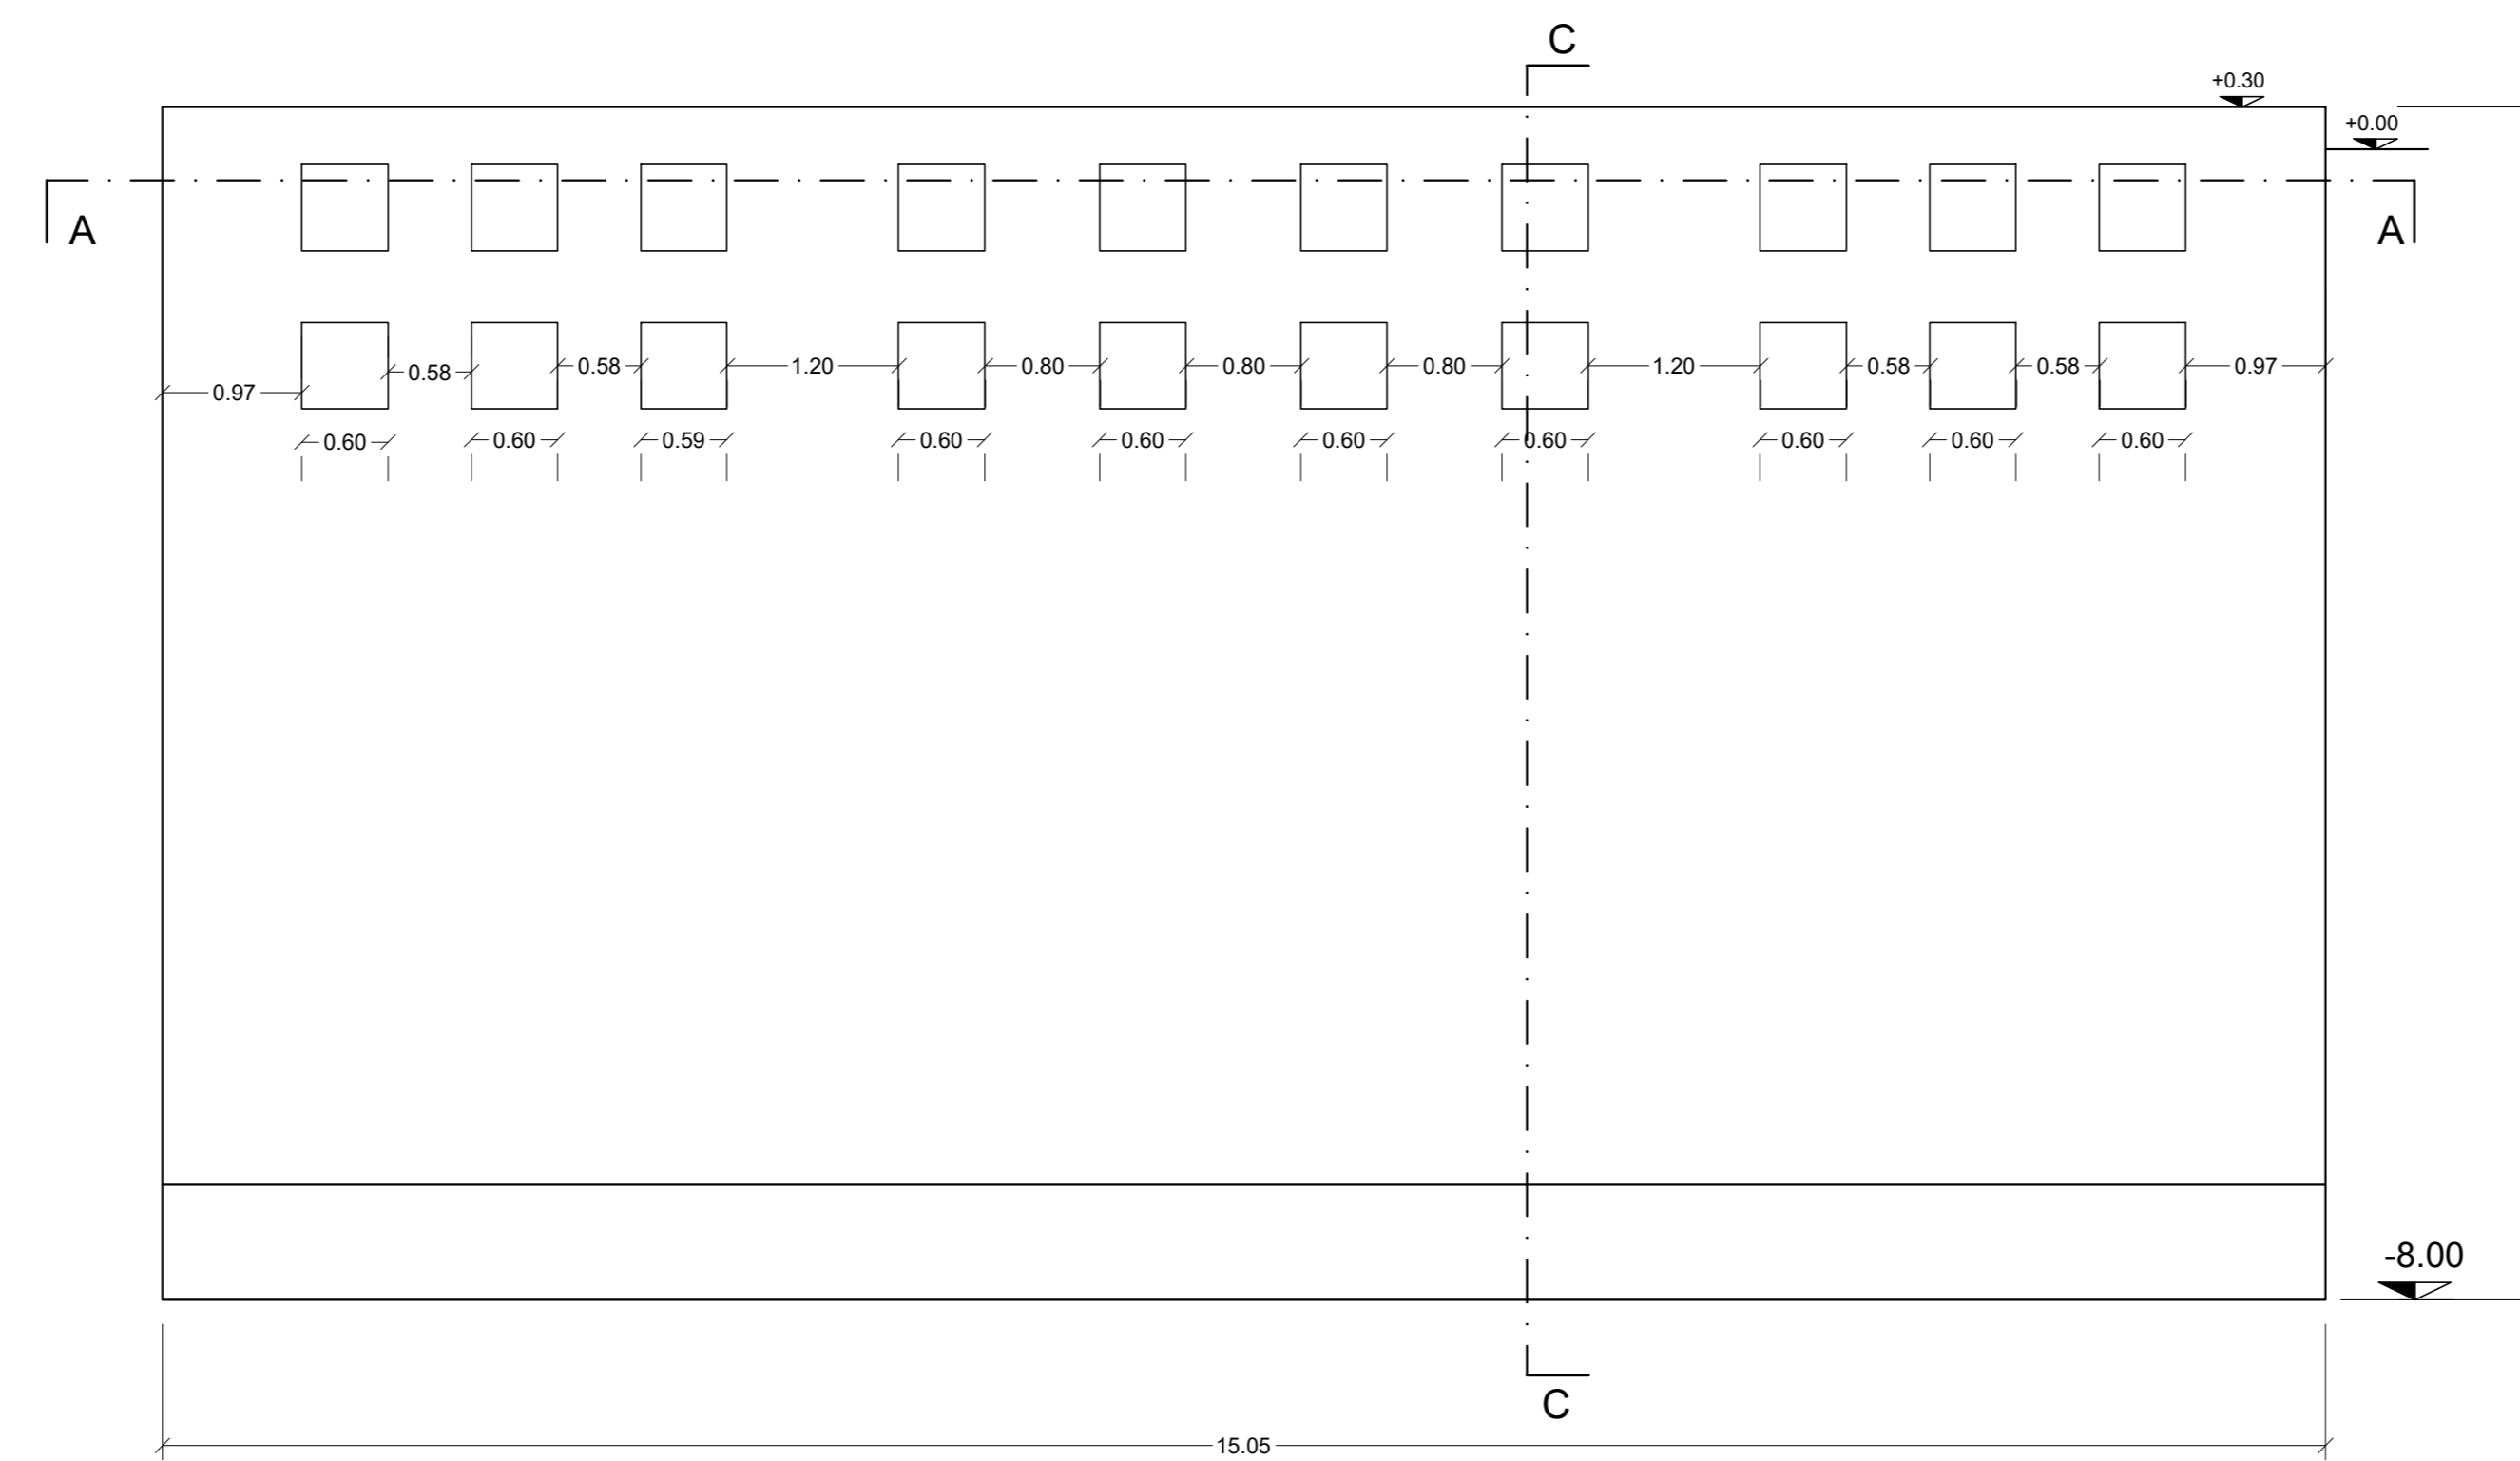


**SEZIONE ORIZZONTALE A-A**  
scala 1:50

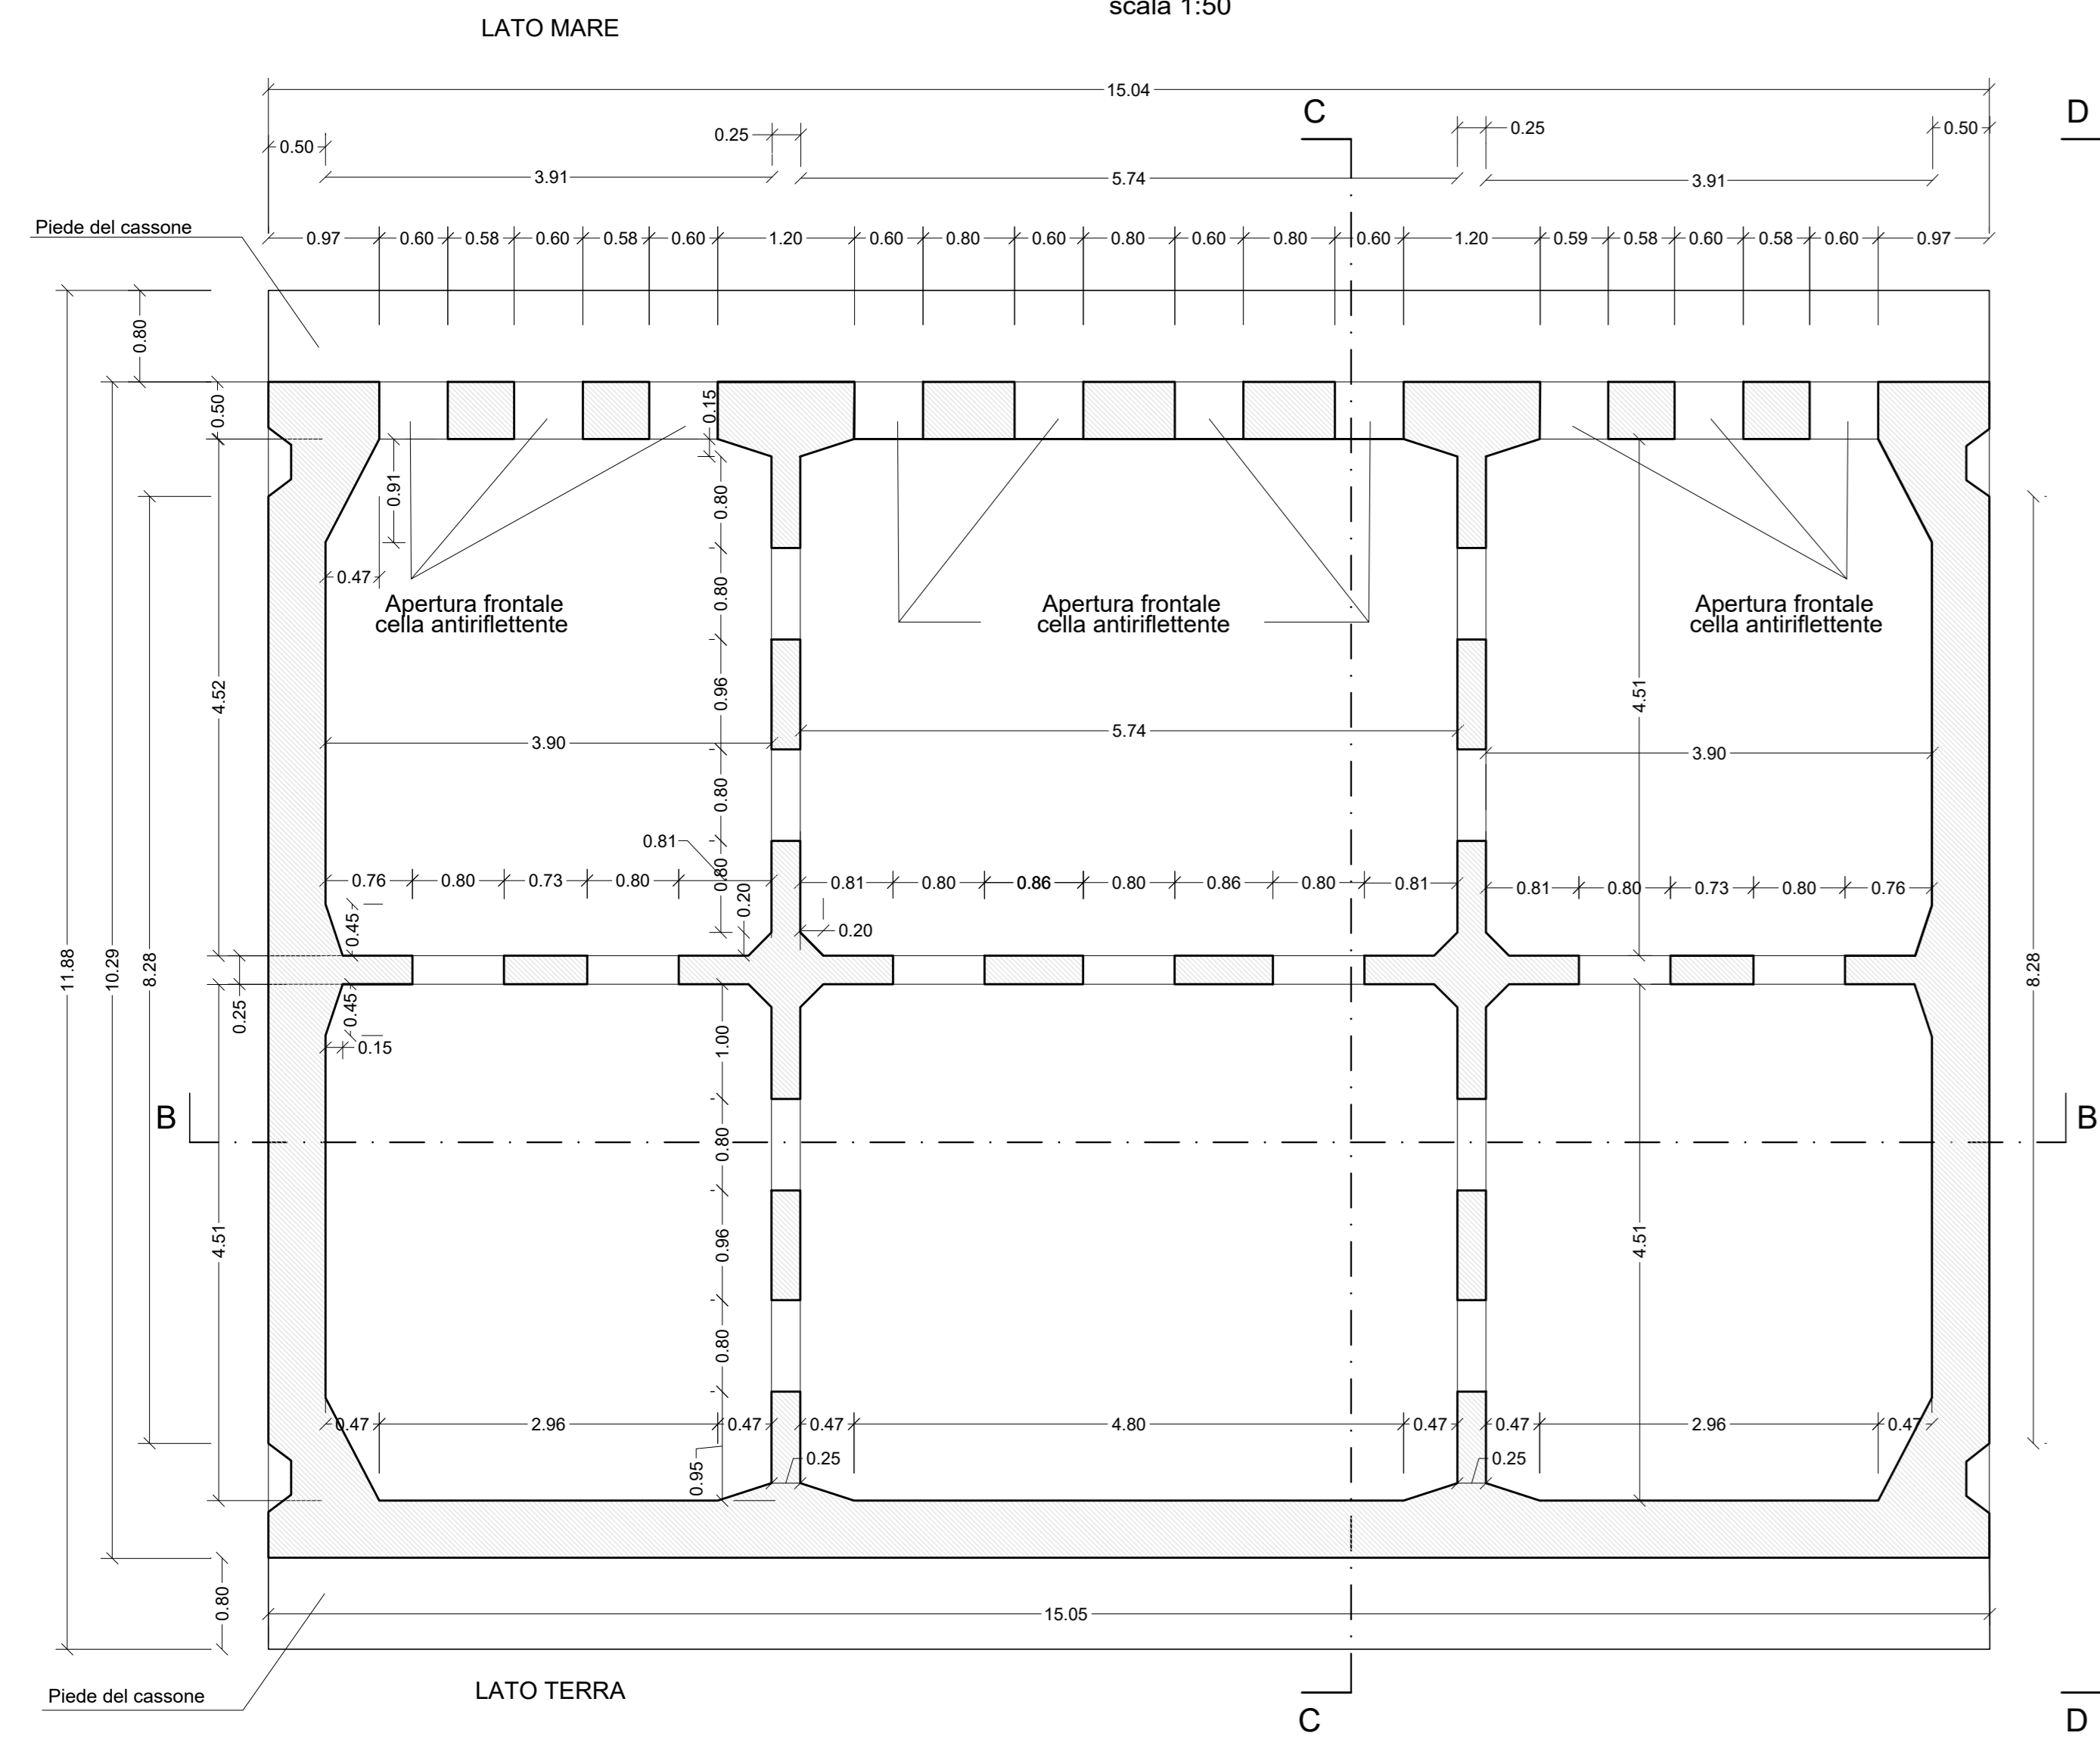


**SEZIONE VERTICALE C-C**  
scala 1:50

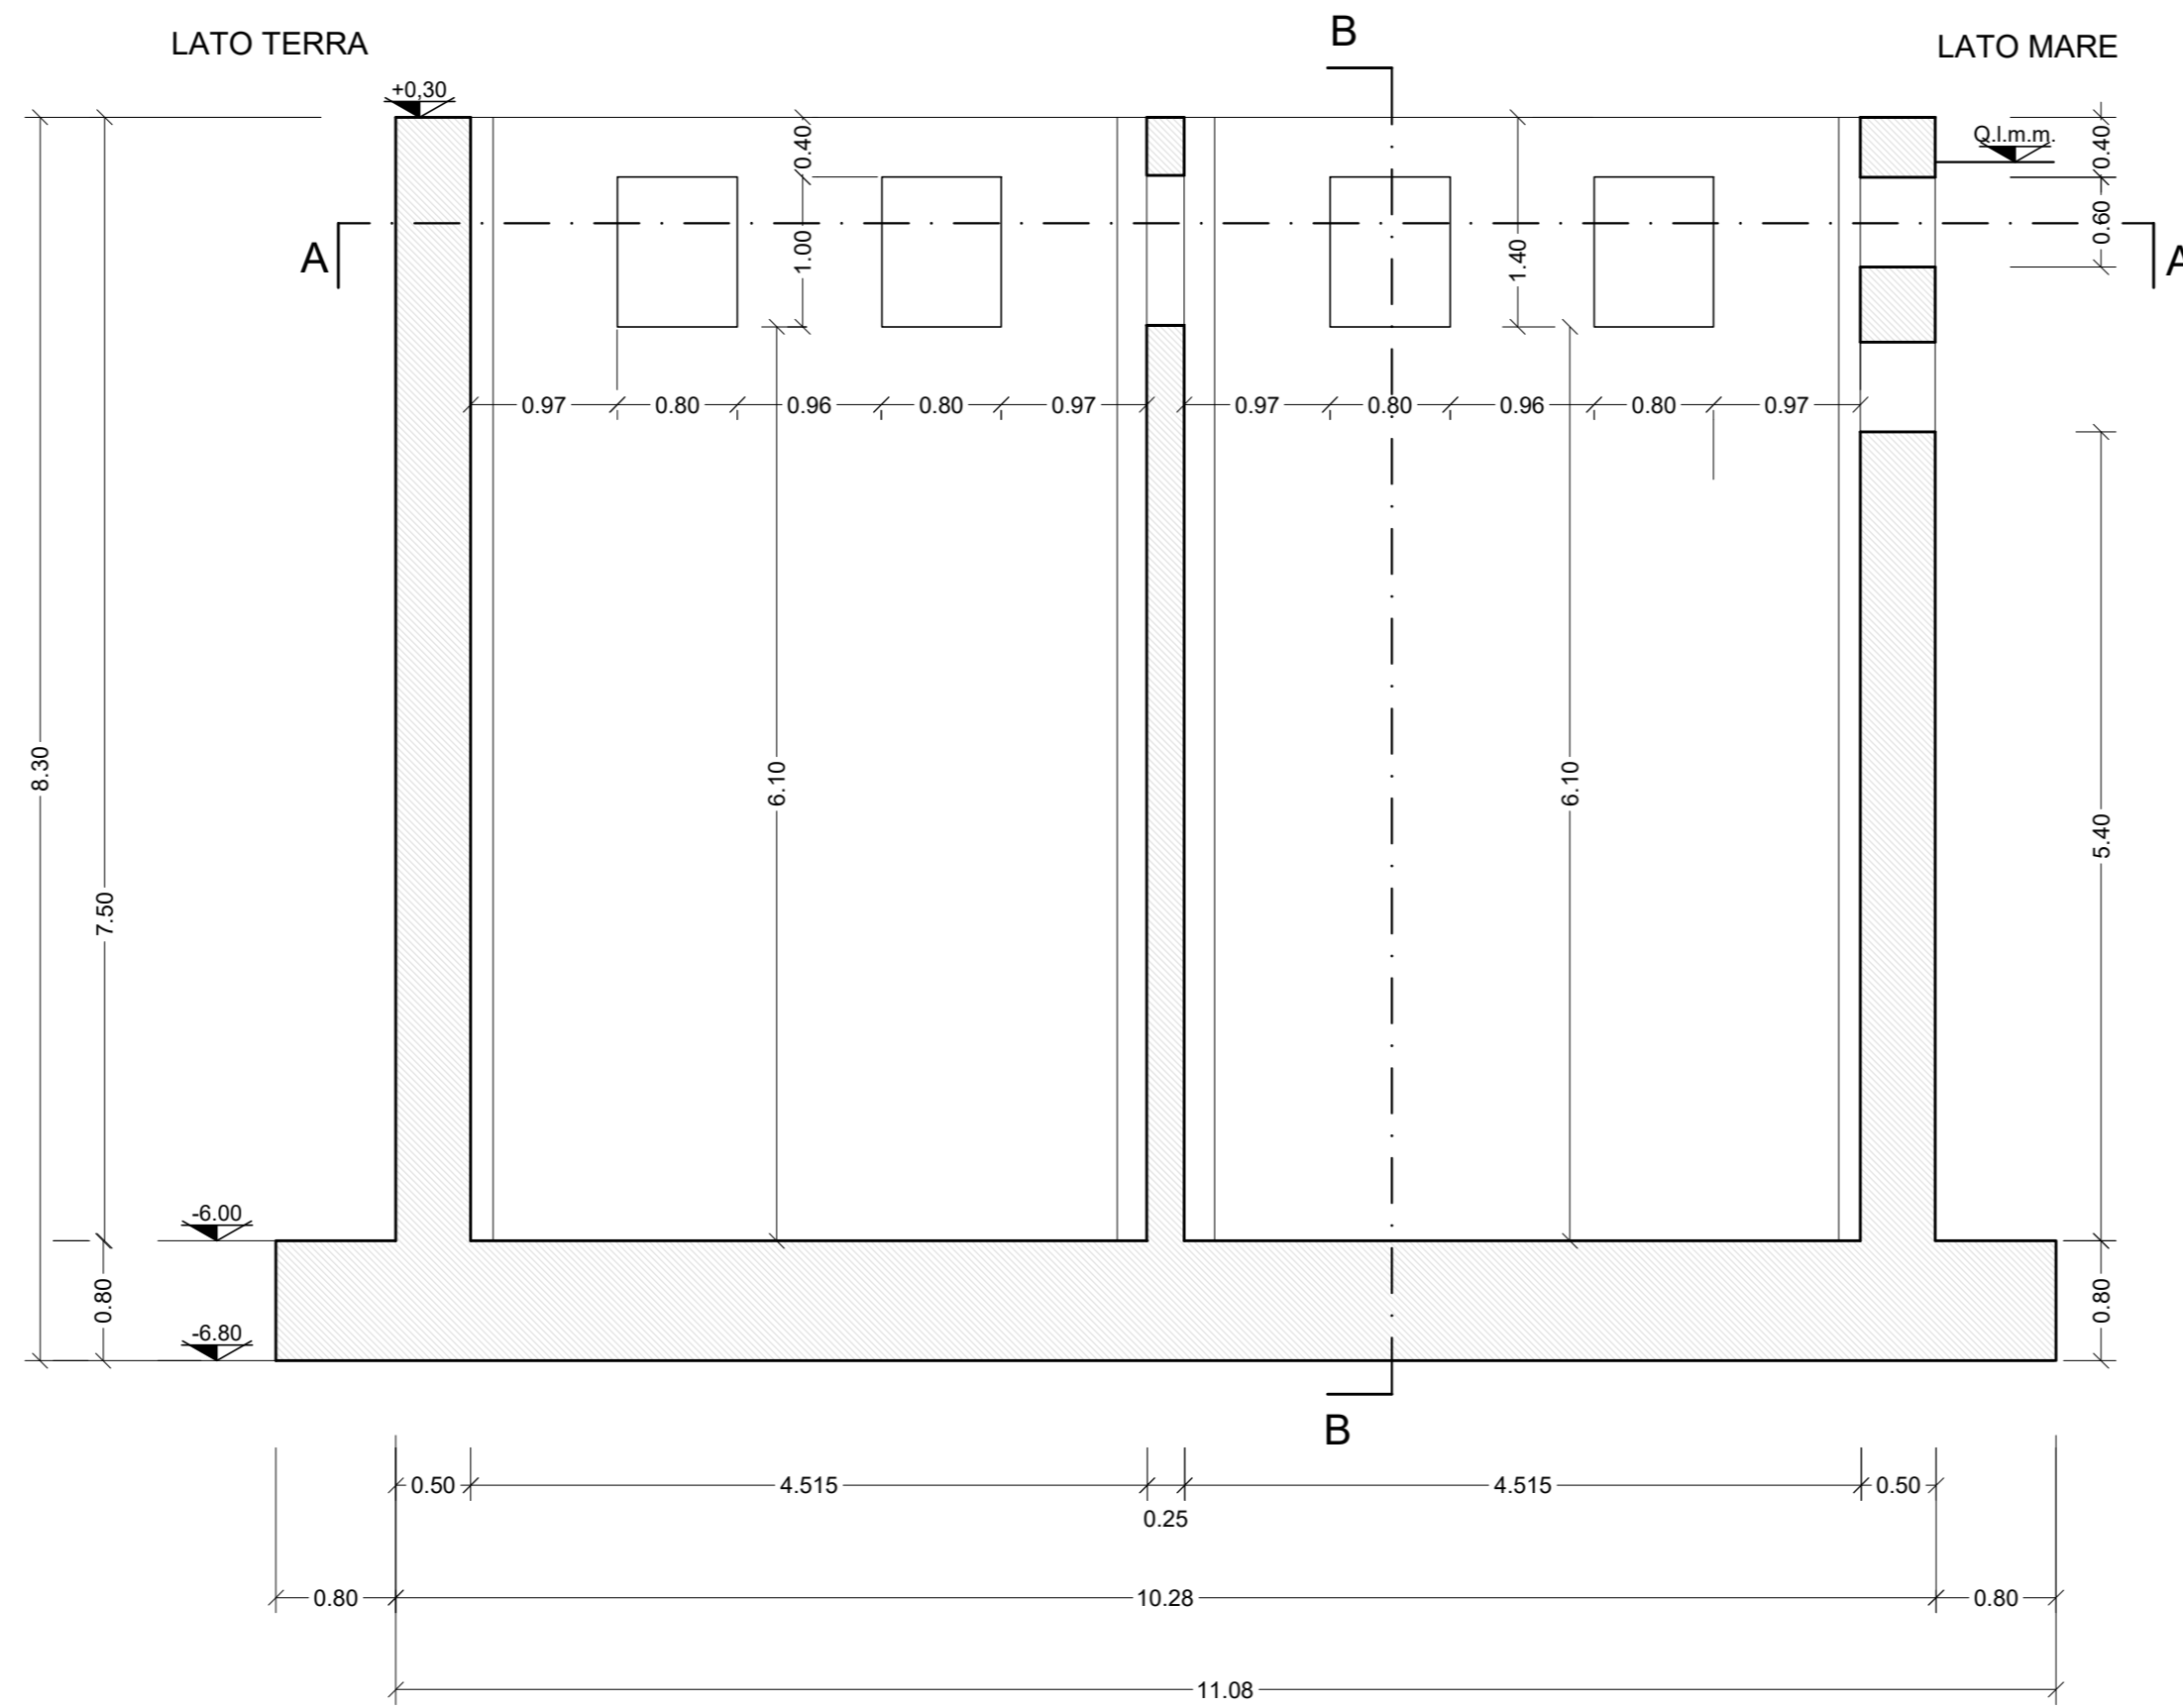

**PROSPETTO D-D**  
scala 1:50

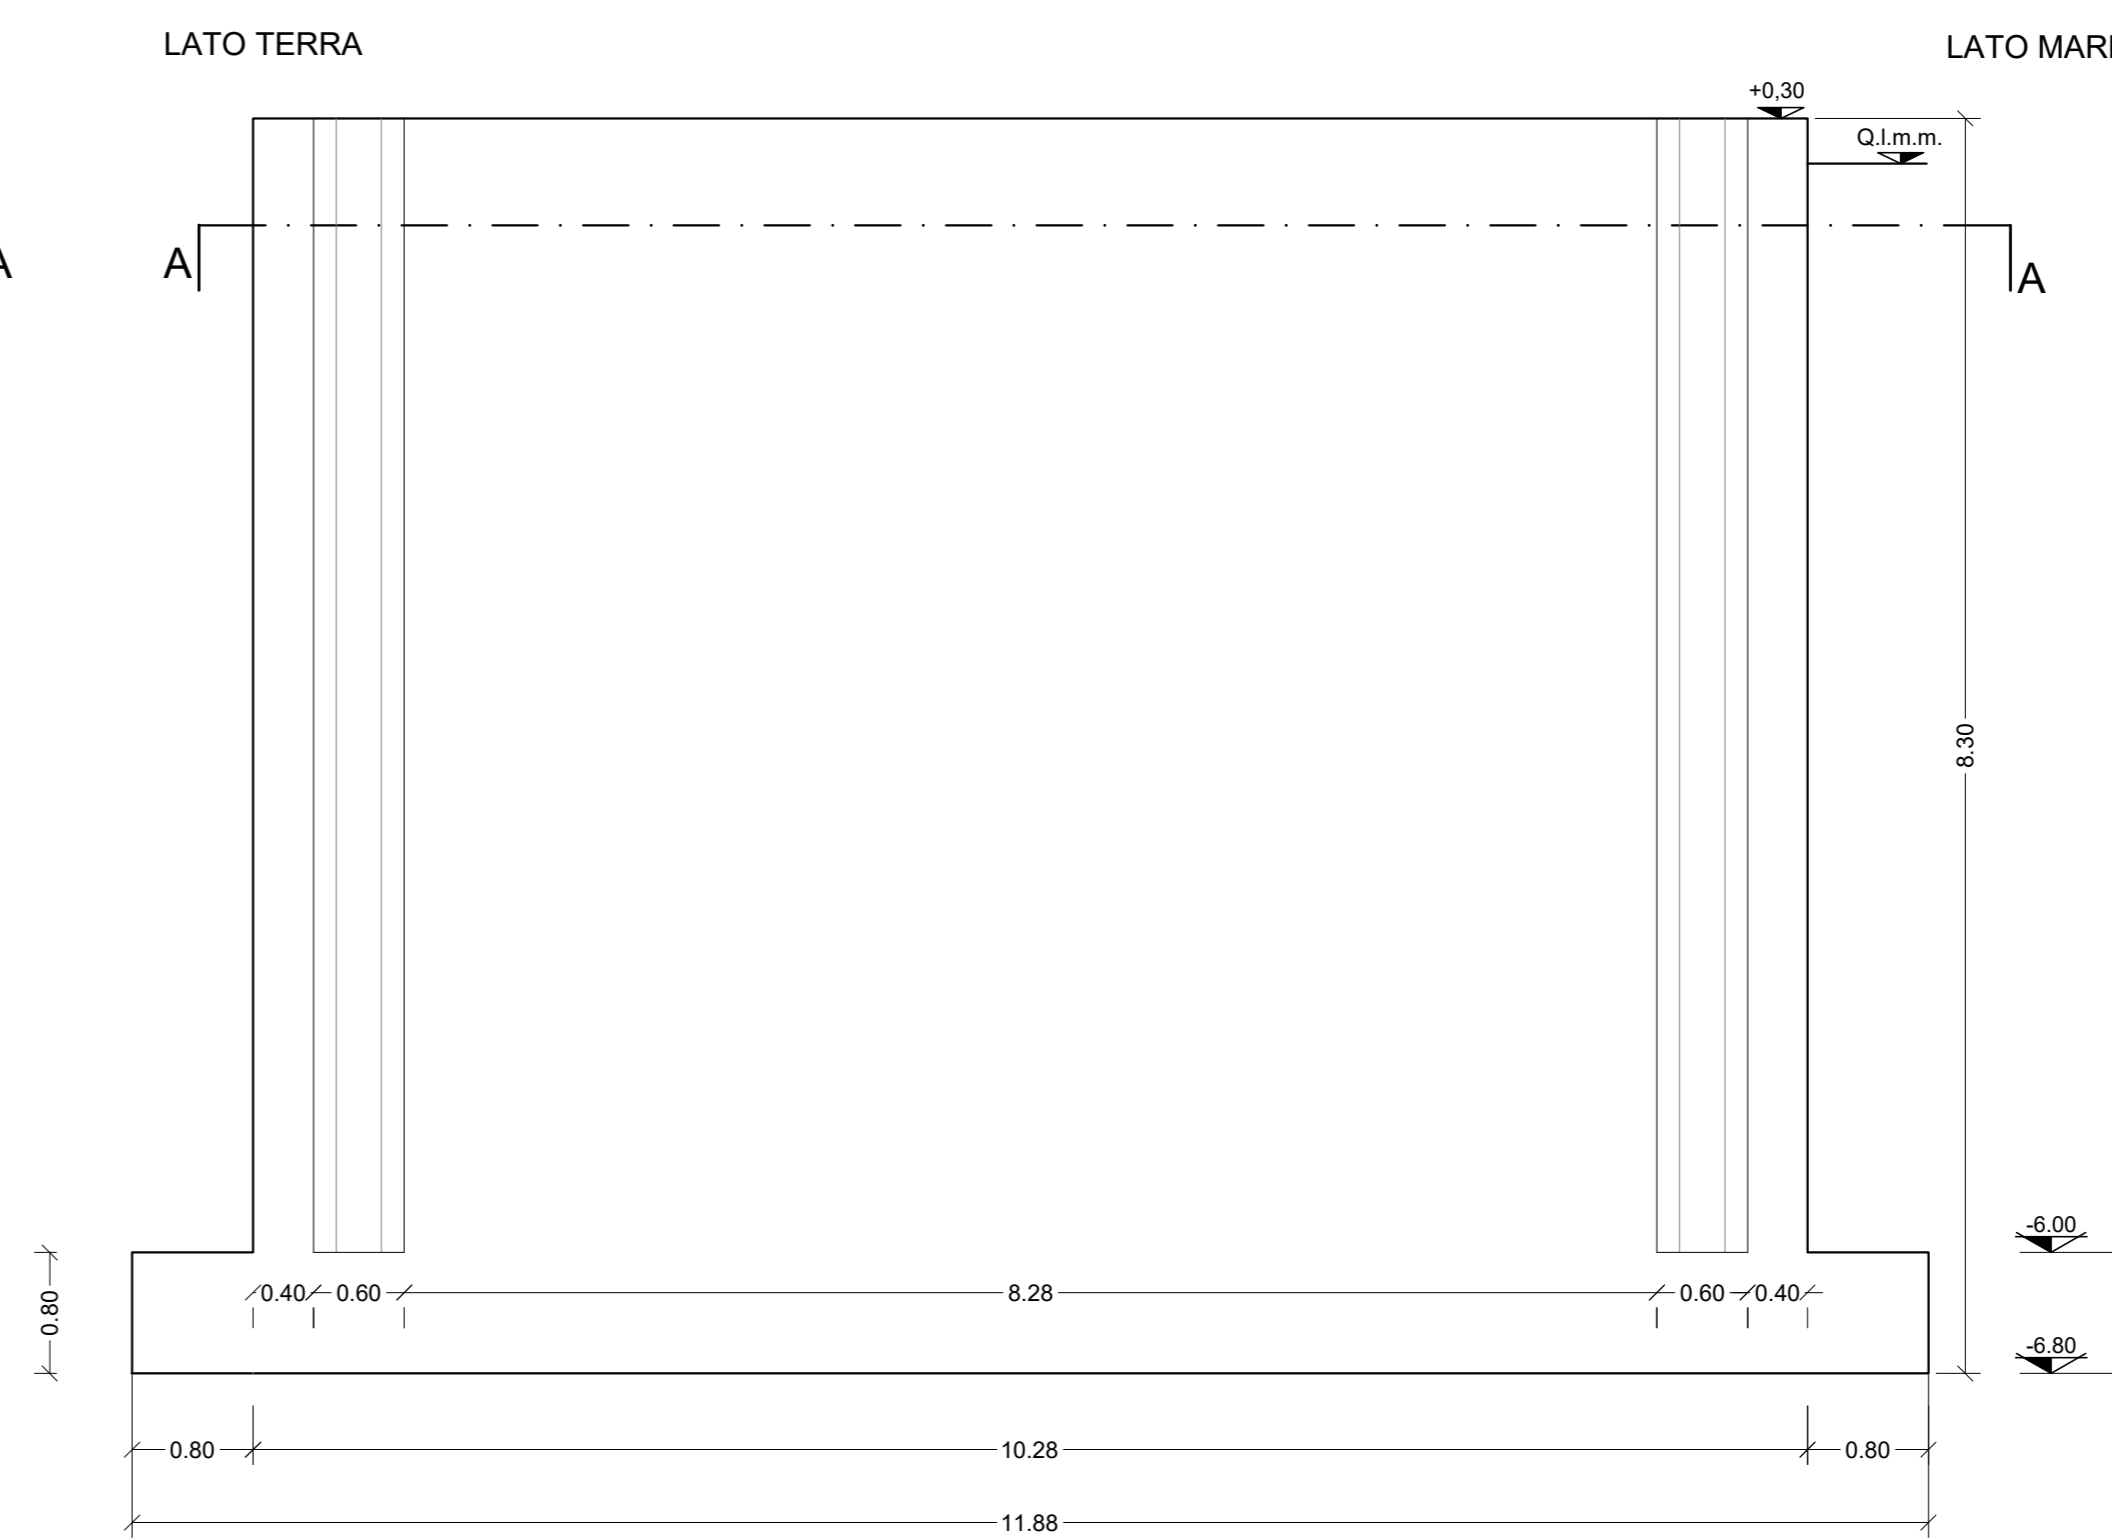

NOTA: La carpenteria del cassone A1 verrà confermata dopo la posa dei cassoni adiacenti

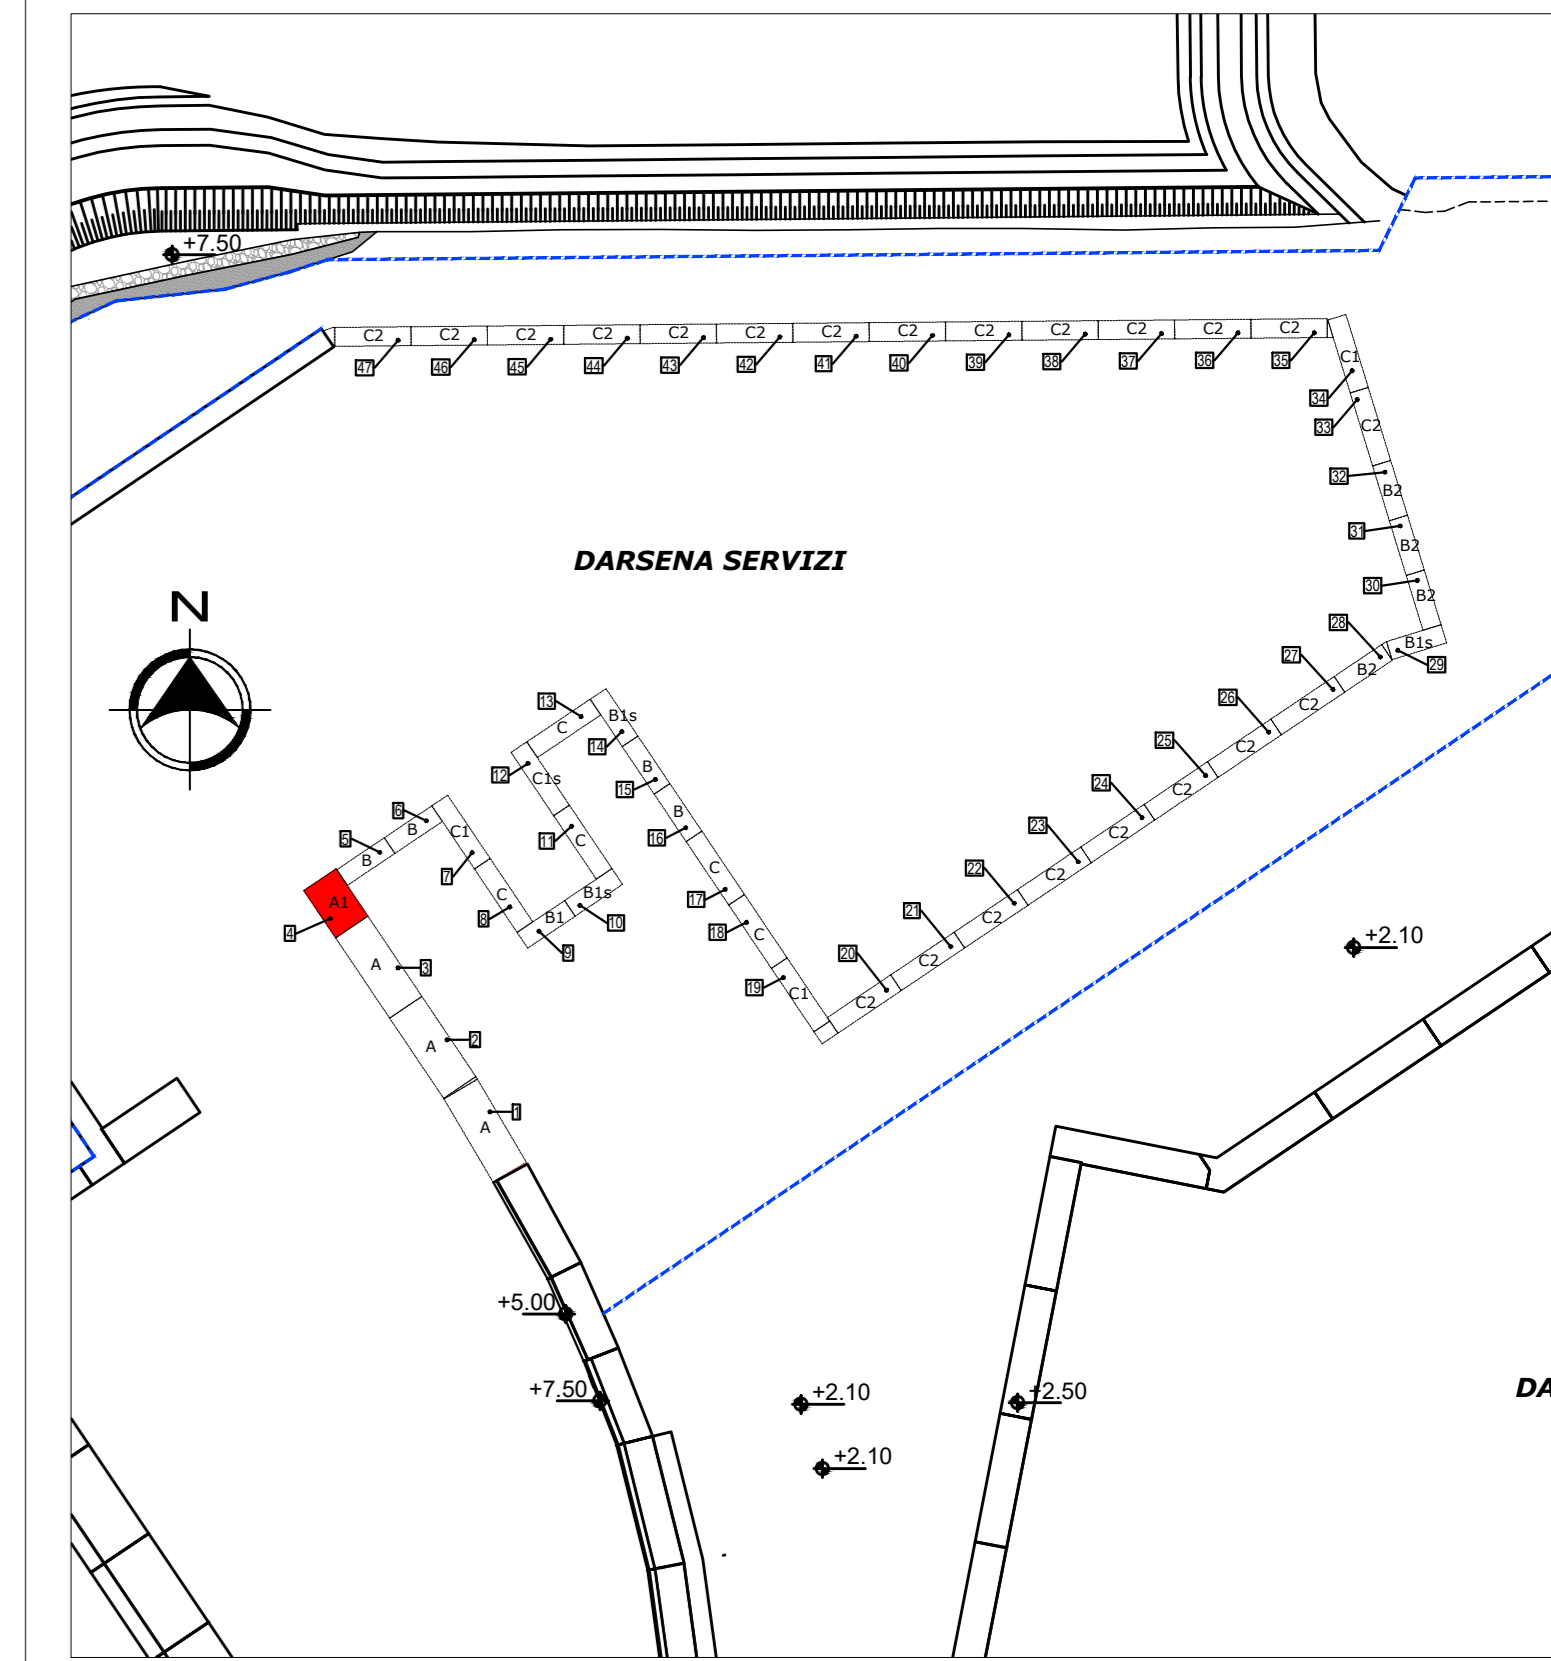

KEY PLAN



**PROGETTO ESECUTIVO  
PRIMO LOTTO FUNZIONALE OPERE STRATEGICHE (II stralcio):  
BANCHINAMENTO DARSENA SERVIZI**

IL PRESIDENTE  
Dott. Pino Musolino

IL PROGETTISTA E COORDINATORE DELLA  
PROGETTAZIONE  
Dott. Ing. Giuseppe Solinas

IL RESPONSABILE DEL PROCEDIMENTO  
Dott. Ing. Maurizio Marini

Collaboratori APC  
geom. Vittorio Lauro  
geom. Jacopo Turchetti  
arch. Marco Vettriano  
ing. Fabio Candido Poleggi

**CASSONE CELLULARE TIPO A 1**  
Carpenteria - Piante e Sezioni

ELABORATO  
**S-A1.01**

|                                |  |   |
|--------------------------------|--|---|
| CODICE PROGETTO: CVPEOMTT02-18 |  | SCALA: 1:50   |
| REV.                           | DATA   | Descr.  |
| 0                              | DICEMBRE 2019  |   |
| 1                              | FEBBRAIO 2021  | Adeguamento ai rapporti di Verifica Preventiva ai sensi dell'Art. 26 D. Lgs 50/2016 |
| RIF.DIS.                       | I:\www\server\BUT1\CIVITAVECCHIA\DISIGNO\02_Servizi\Banchinamento\Progetto Esecutivo Opere Marittime\B_Prog_Esec_Rev_1\edtabli\Tavole\Cassoni\Cassone A1\CVPEOMTT02-18_S-A101_Carpenteria_Piante_e_Sezioni_Rev_1.dwg |   |