




**SEZIONE A-A**  
Scala 1:25

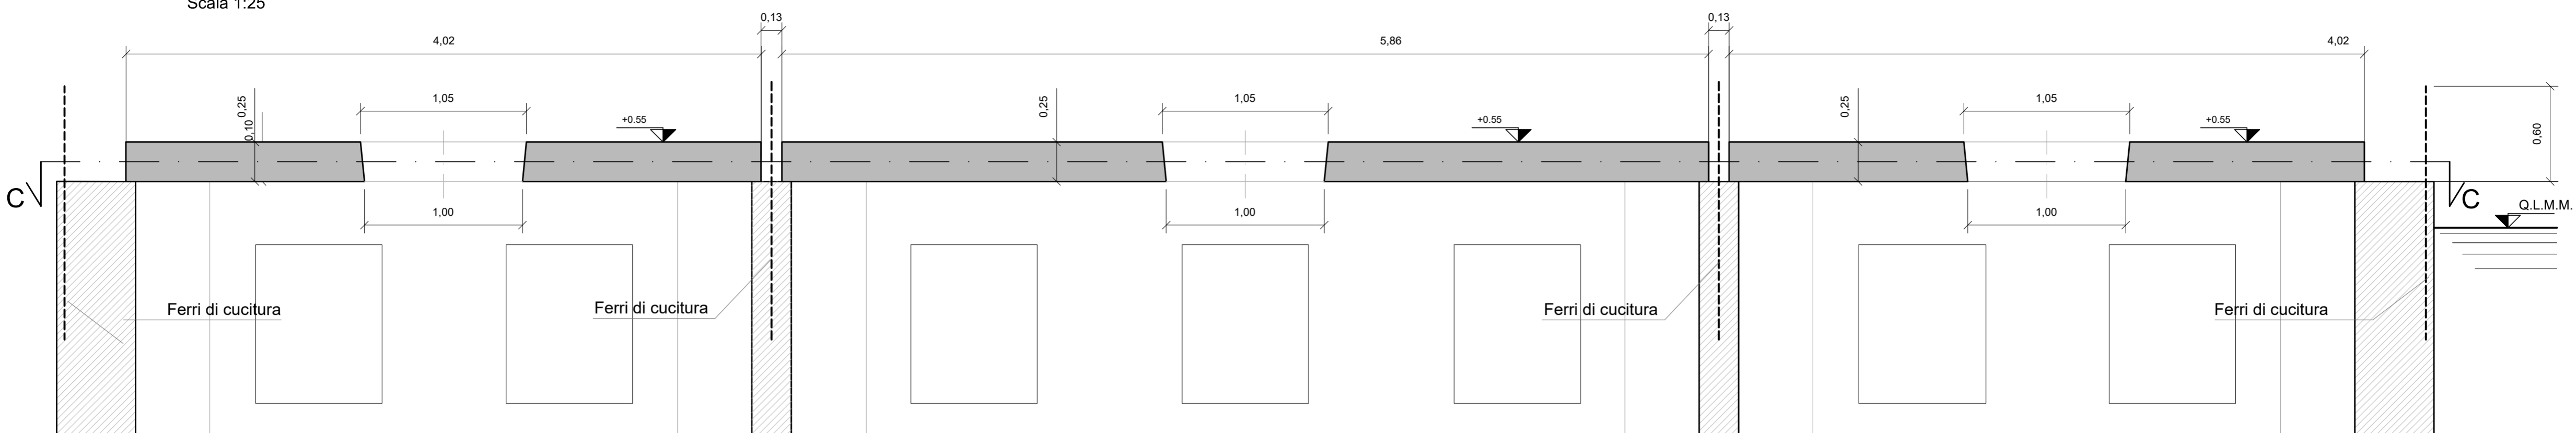

**SEZIONE B-B**  
Scala 1:25

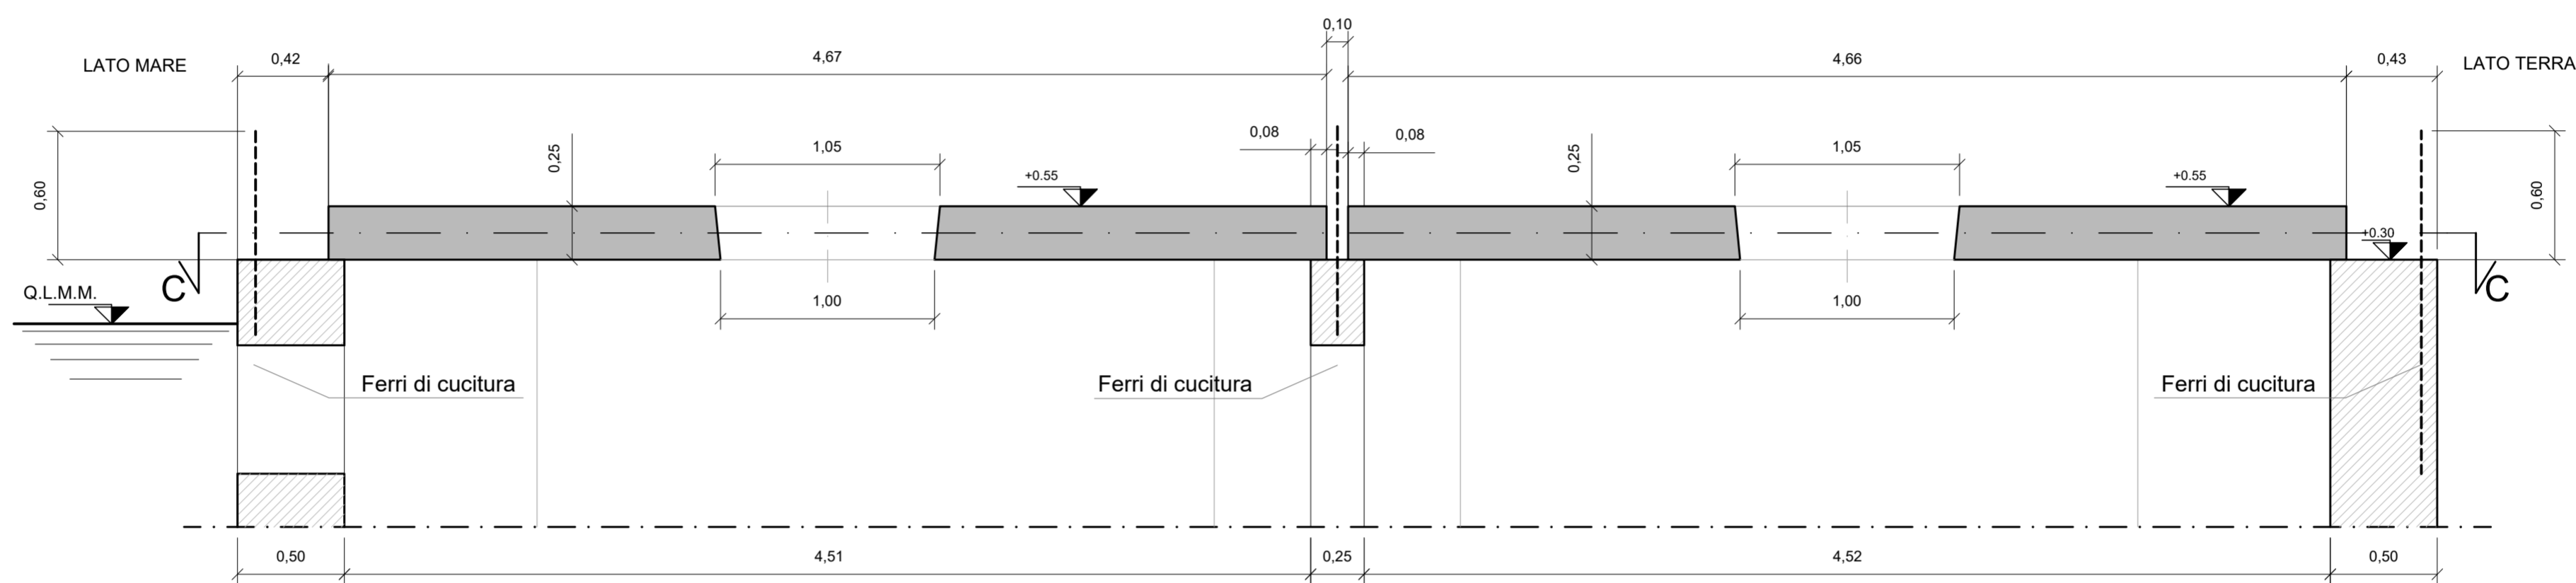

**SEZIONE C-C**  
Scala 1:25

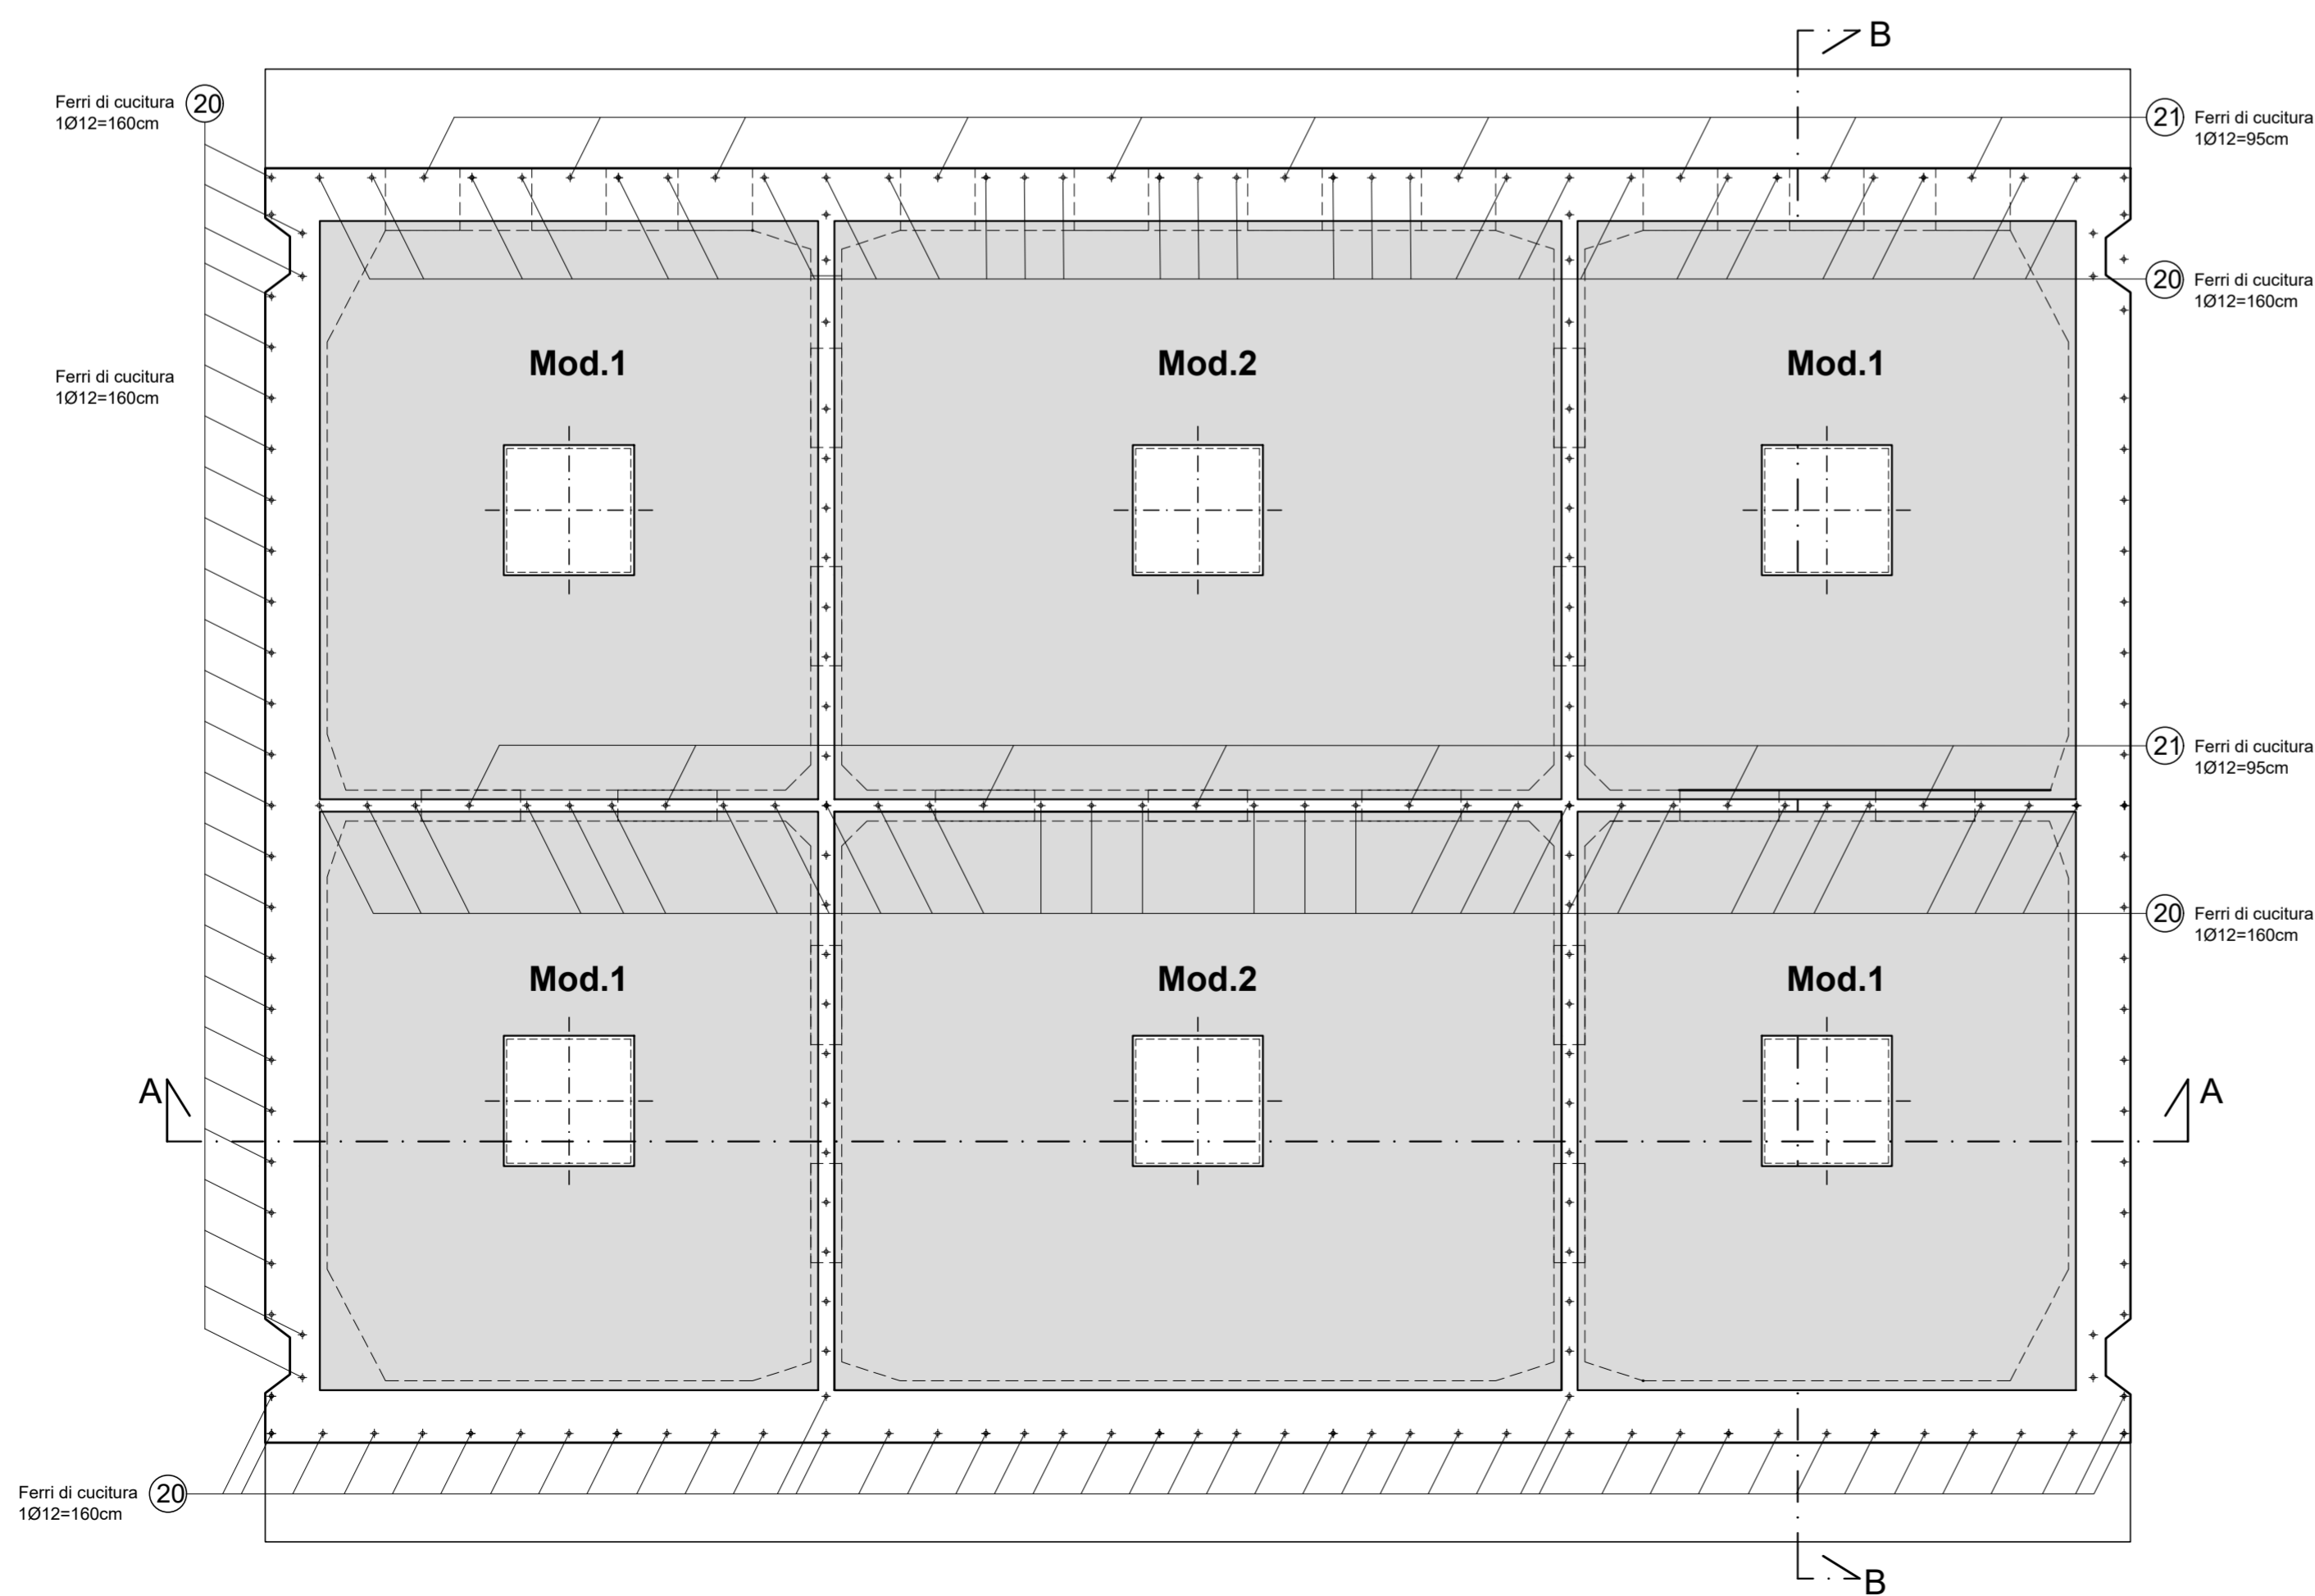



**Autorità di Sistema Portuale  
del Mar Tirreno Centro Settentrionale**  
*Porti di Civitavecchia, Fiumicino e Gaeta*

---

**PROGETTO ESECUTIVO**  
**PRIMO LOTTO FUNZIONALE OPERE STRATEGICHE (II stralcio):**  
**BANCHINAMENTO DARSENA SERVIZI**

**IL PRESIDENTE**  
Dott. Pino Musolino

**IL PROGETTISTA E COORDINATORE DELLA  
PROGETTAZIONE**  
Dott. Ing. Giuseppe Solinas

**IL RESPONSABILE DEL PROCEDIMENTO**  
Dott. Ing. Maurizio Marini

Collaboratori APC

geom. Vittorio Lauro  
geom. Jacopo Turchetti  
arch. Marco Vettrai  
ing. Fabio Candido Poleggi

**CASSONE CELLULARE TIPO A1**  
Solette prefabbricate  
Carpenterie

ELABORATO  
**S-A1.07**

CODICE PROGETTO: CVPEOMTT02-18      SCALA: VARIE

REV.	DATA	Descr.
0	DICEMBRE 2019	
1	FEBBRAIO 2021	Adeguamento ai rapporti di Verifica Preventiva ai sensi dell'Art. 26 D. Lgs 50/2016

RIF.DIS. WSPR-FERREZZUTTI CIVITAVECCHIA DESIGNIOZ. SERVIZI BANCHINAMENTO/PROGETTO ESECUTIVO OPERE MARITIME/PROG. ESEC. REV. 1 EDITABITAVOLE/CASSONE/CASSONE ANCI/PROG/TT02-18-A1/07 SOLETTE PREFABBRICATE CARPENTERIE REV. 1 DWG