


SOLETTA PREFABBRICATA CASSONE CELLULARE TIPO A1-mod.1



PIANTA
Scala 1:25

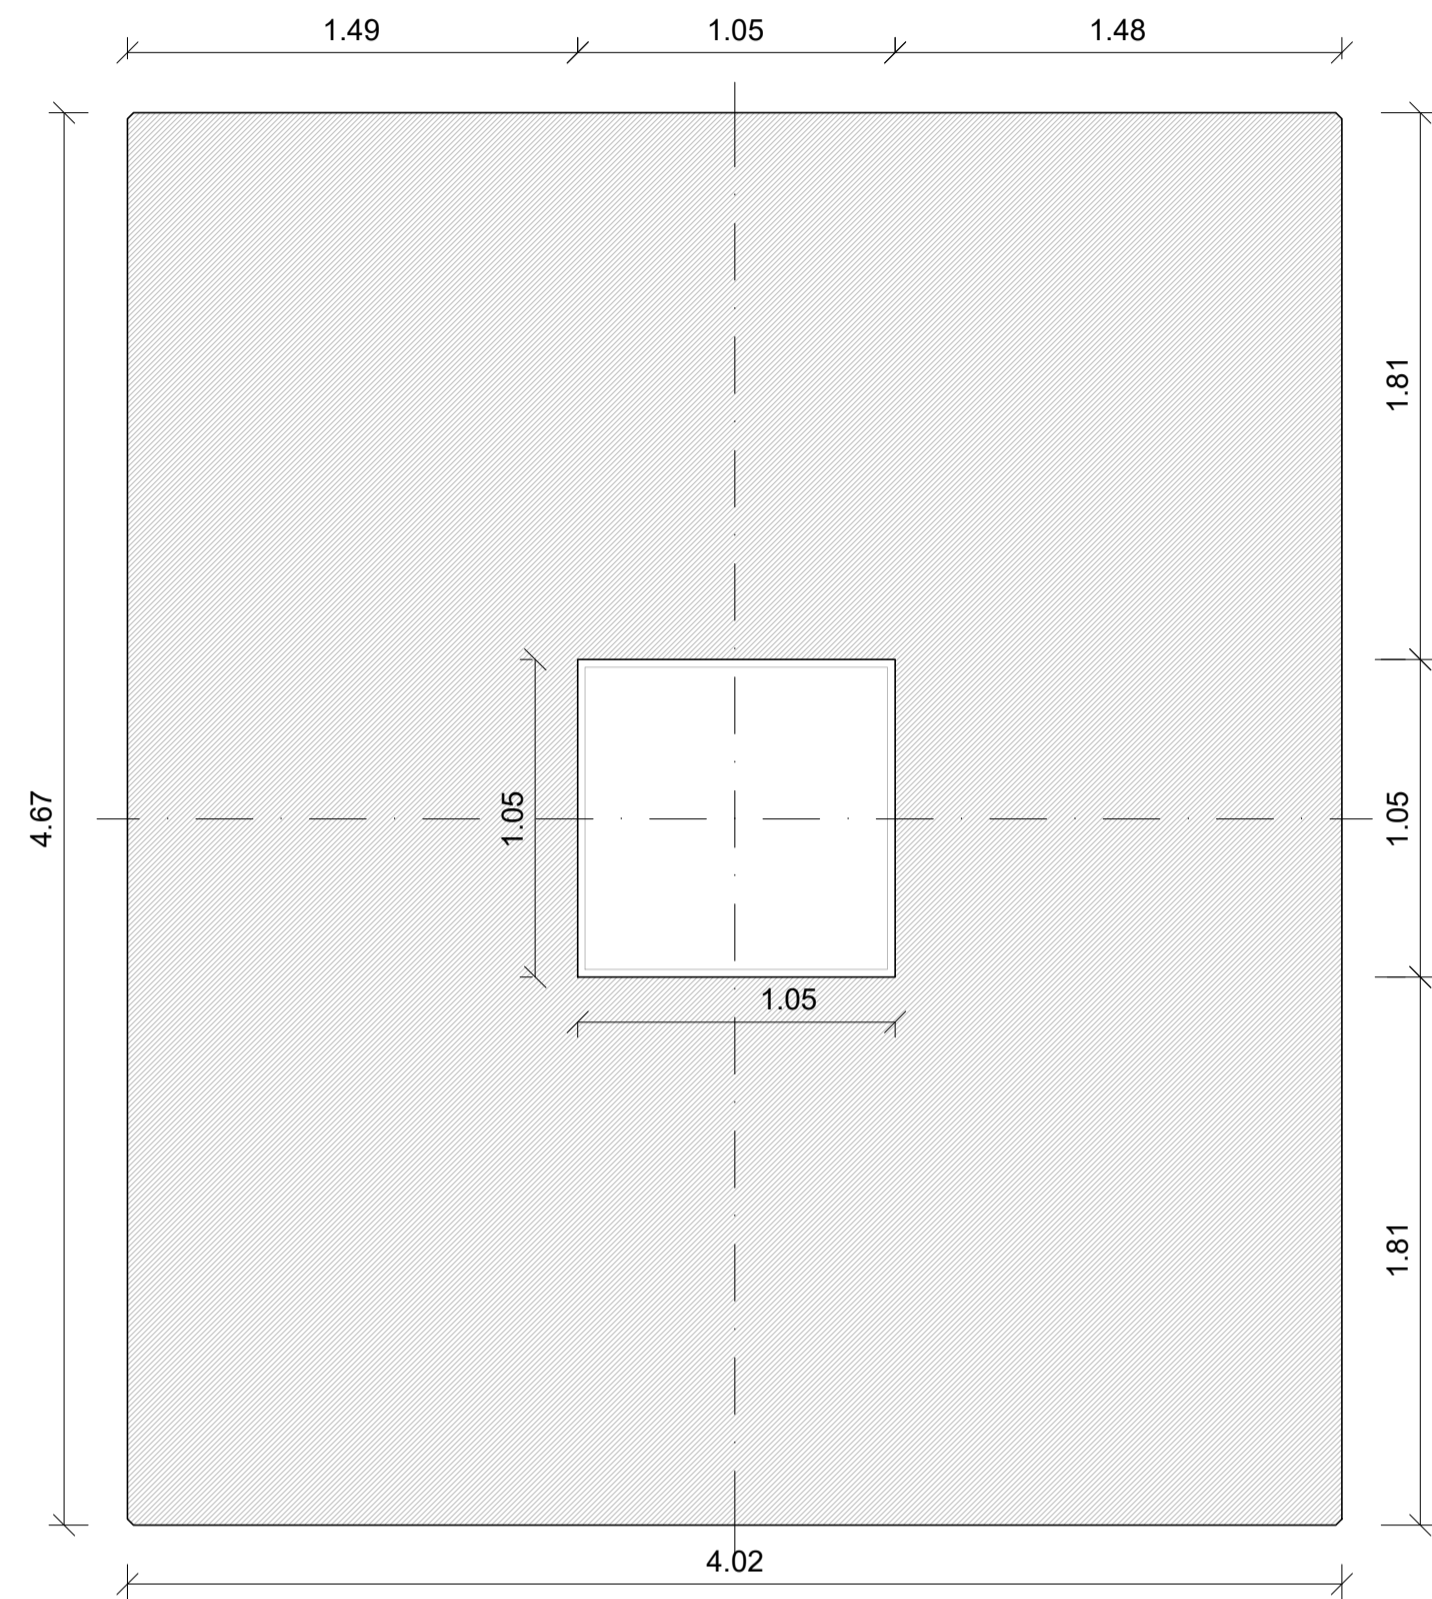

SOLETTA PREFABBRICATA CASSONE CELLULARE TIPO A1-mod.1

DISPOSIZIONE GANCI PER SOLLEVAMENTO


PIANTA
Scala 1:25

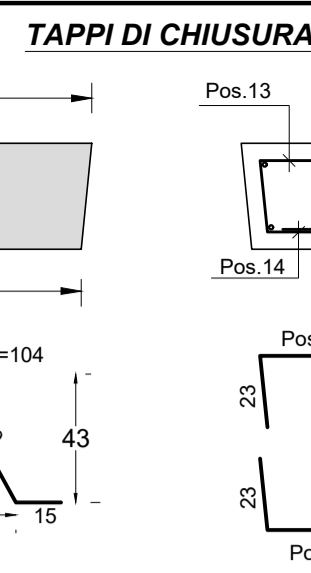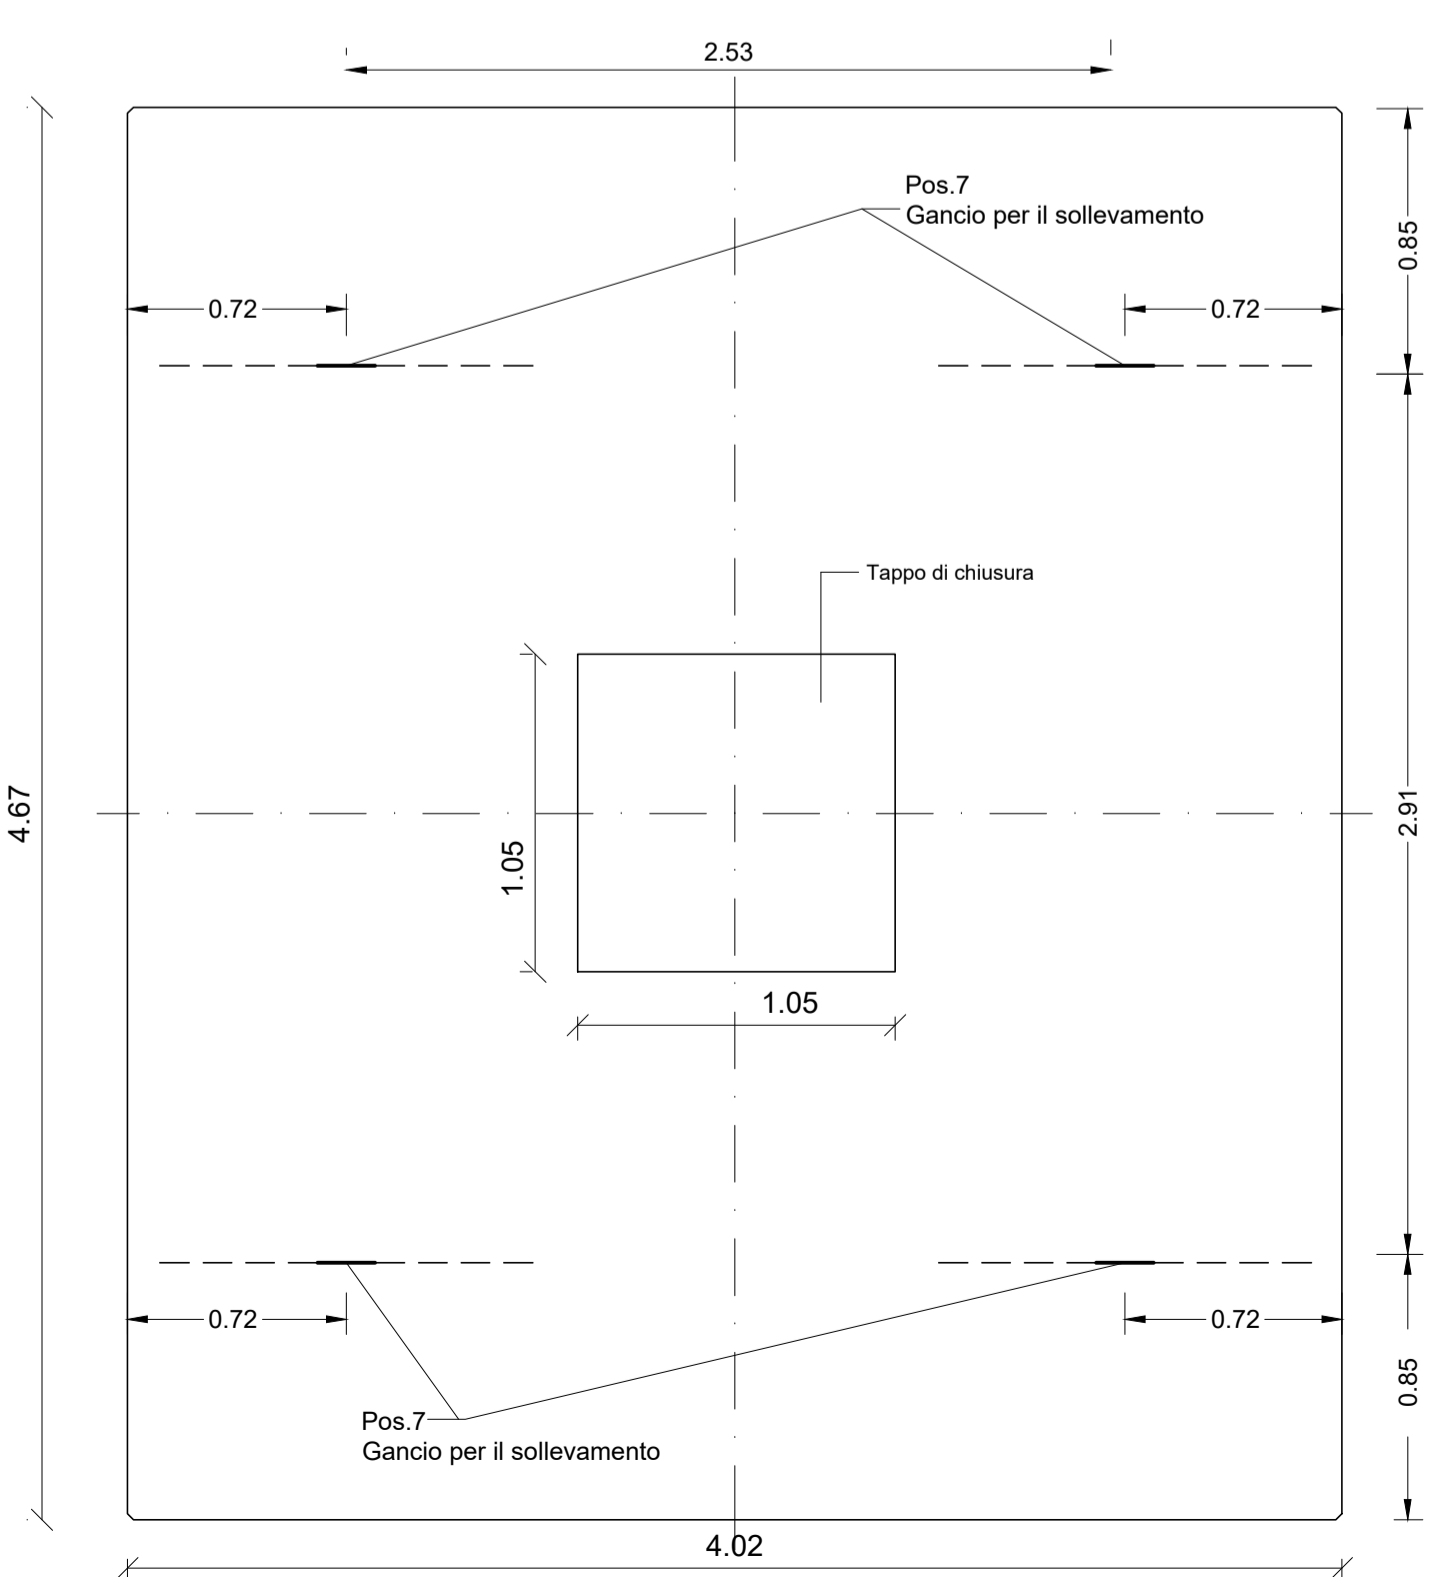


SOLETTA PREFABBRICATA CASSONE CELLULARE TIPO A1-mod.1

PIANTA FERRI SUPERIORI
ARMATURA
Scala 1:25


PIANTA FERRI SUPERIORI

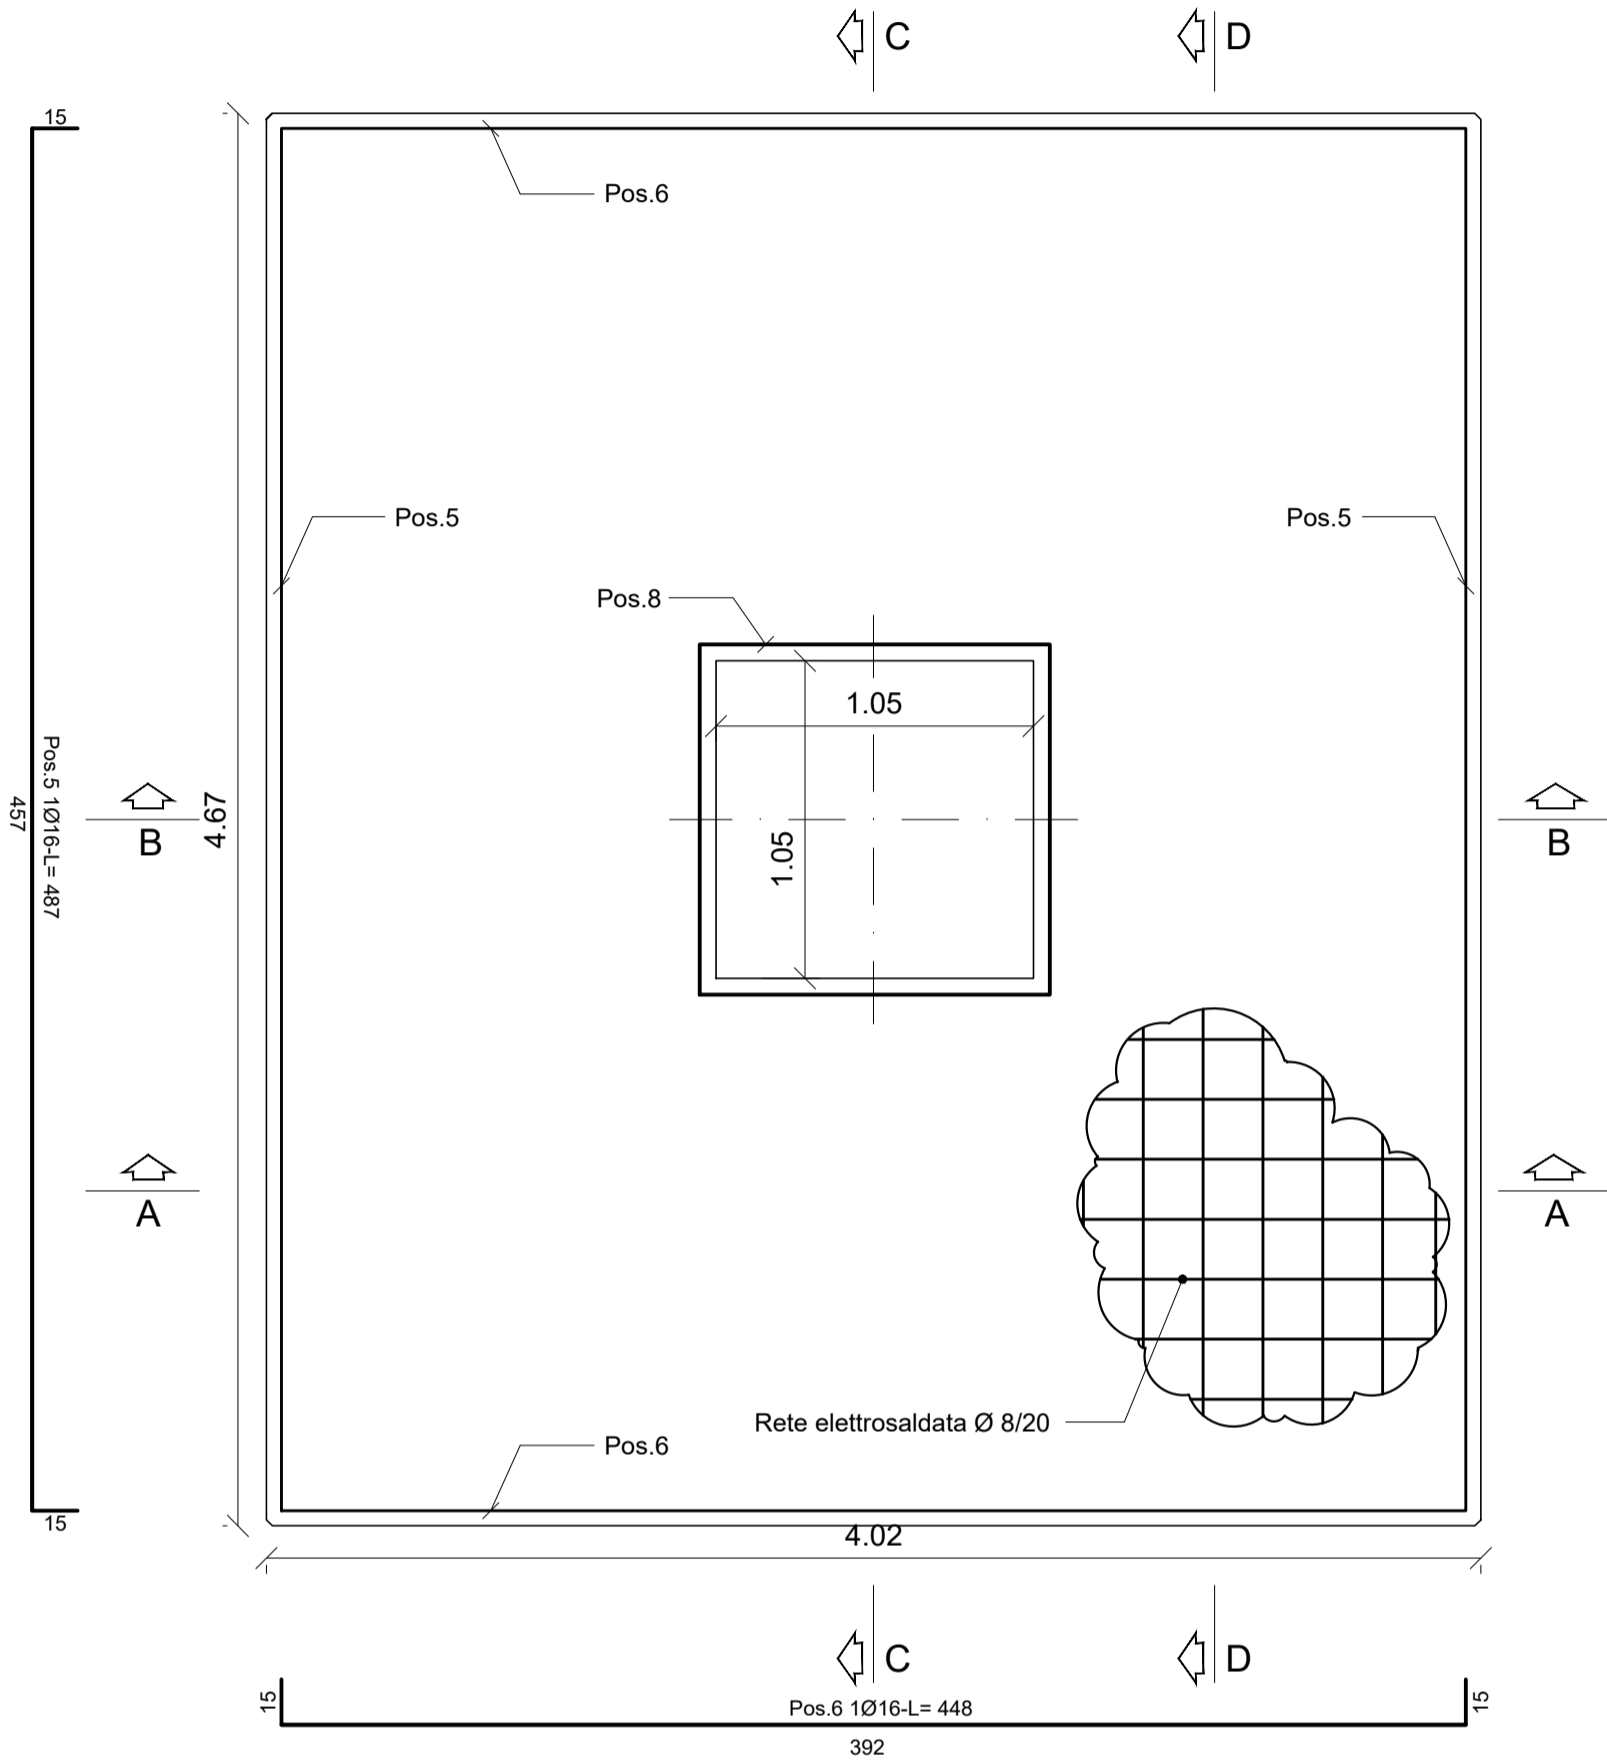

Sezione A-A

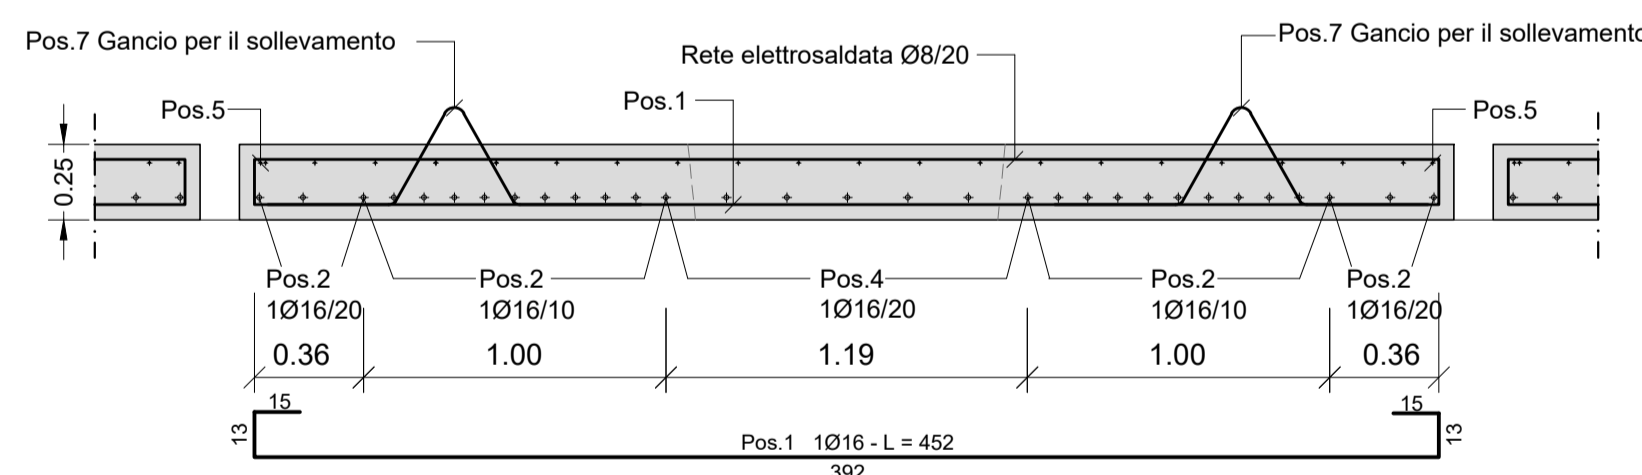


Sezione B-B

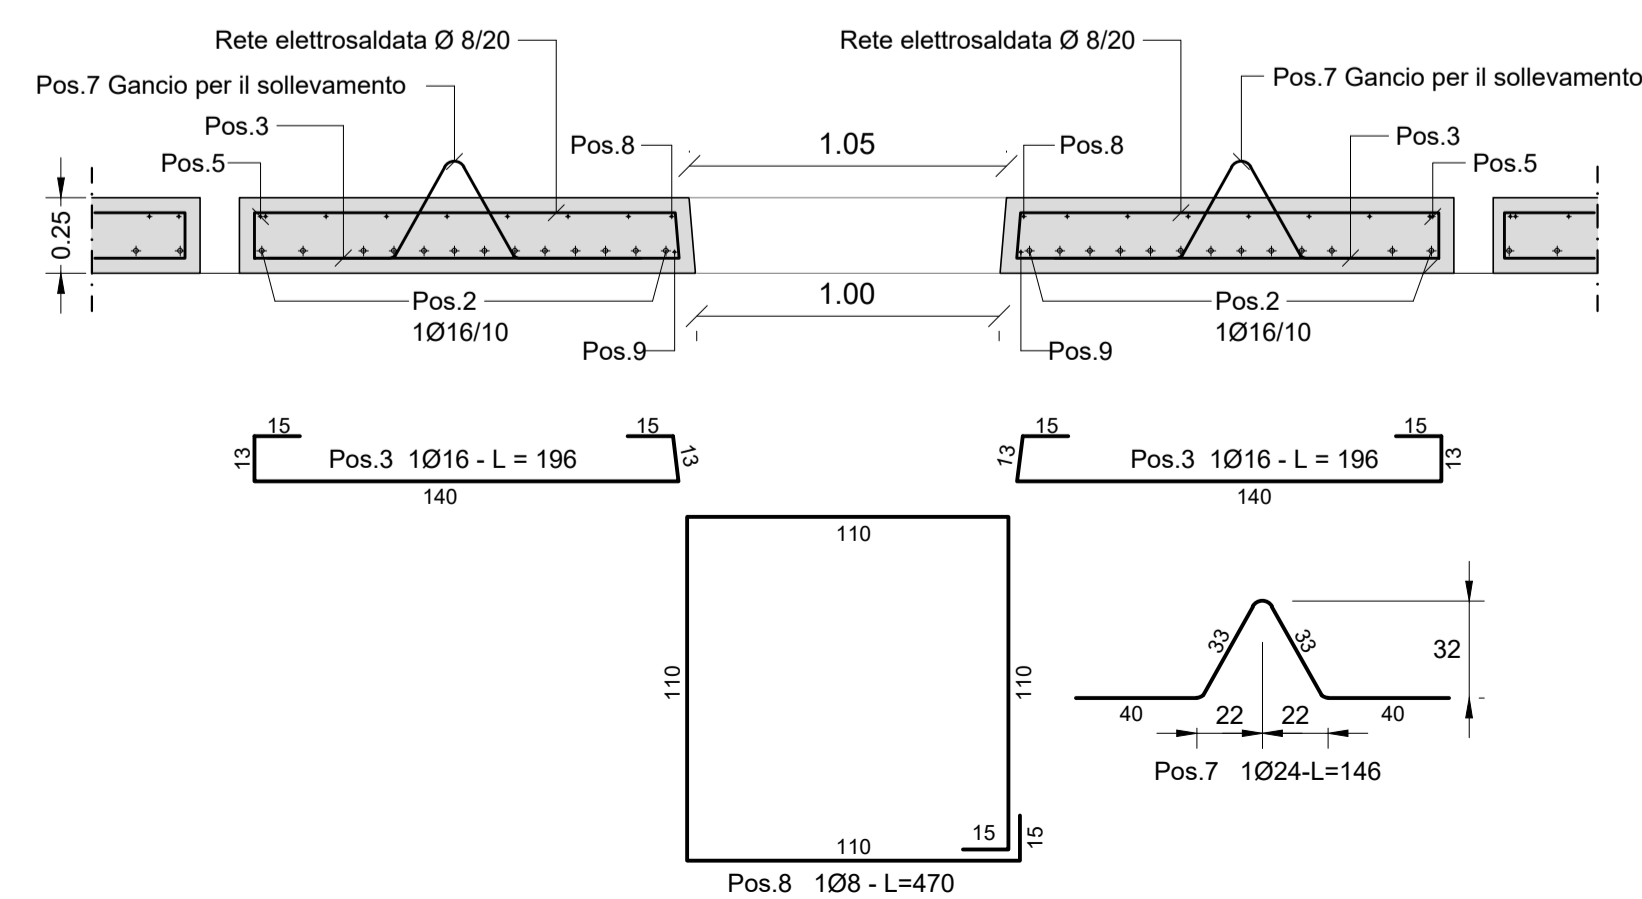


PIANTA FERRI INFERIORI

ARMATURA
Scala 1:25


PIANTA FERRI INFERIORI

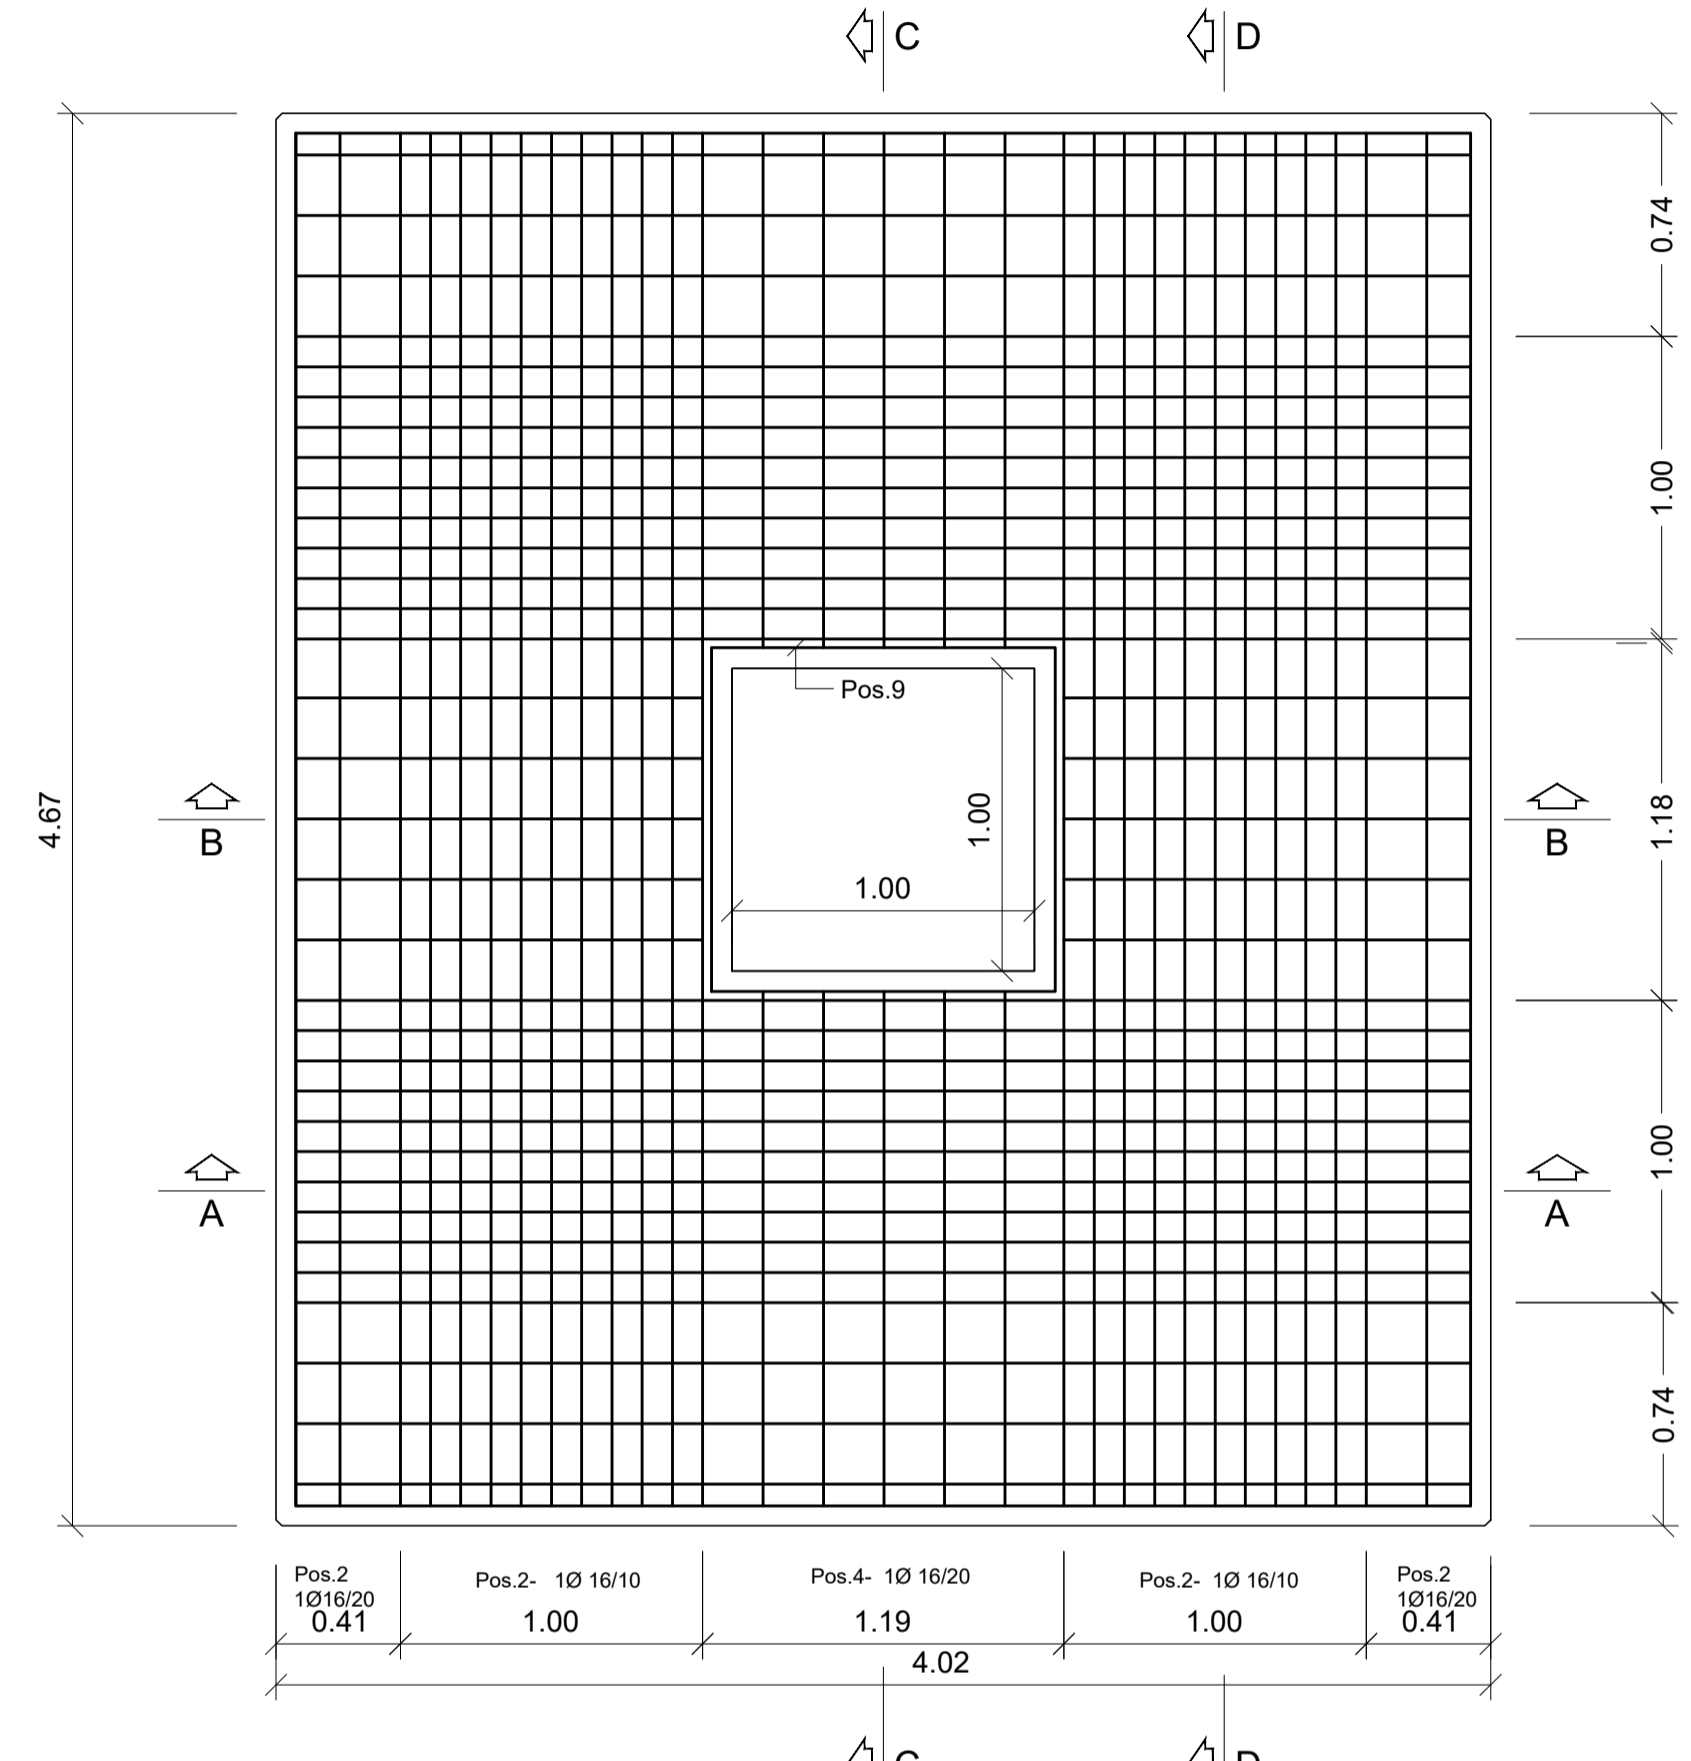

Sezione D-D

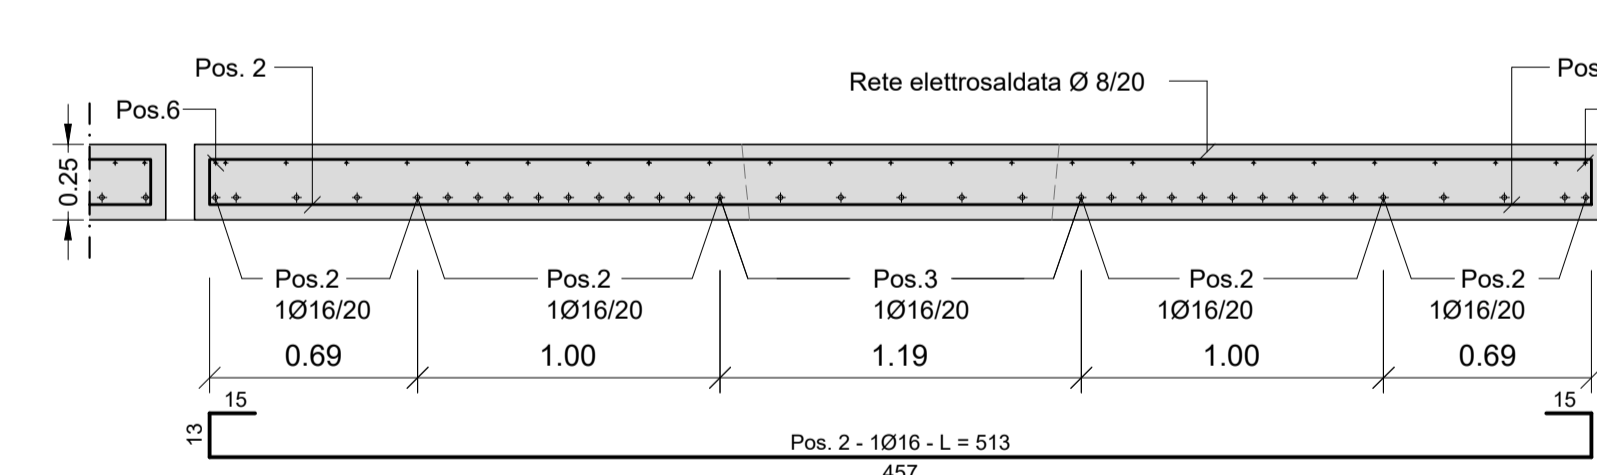

Sezione C-C

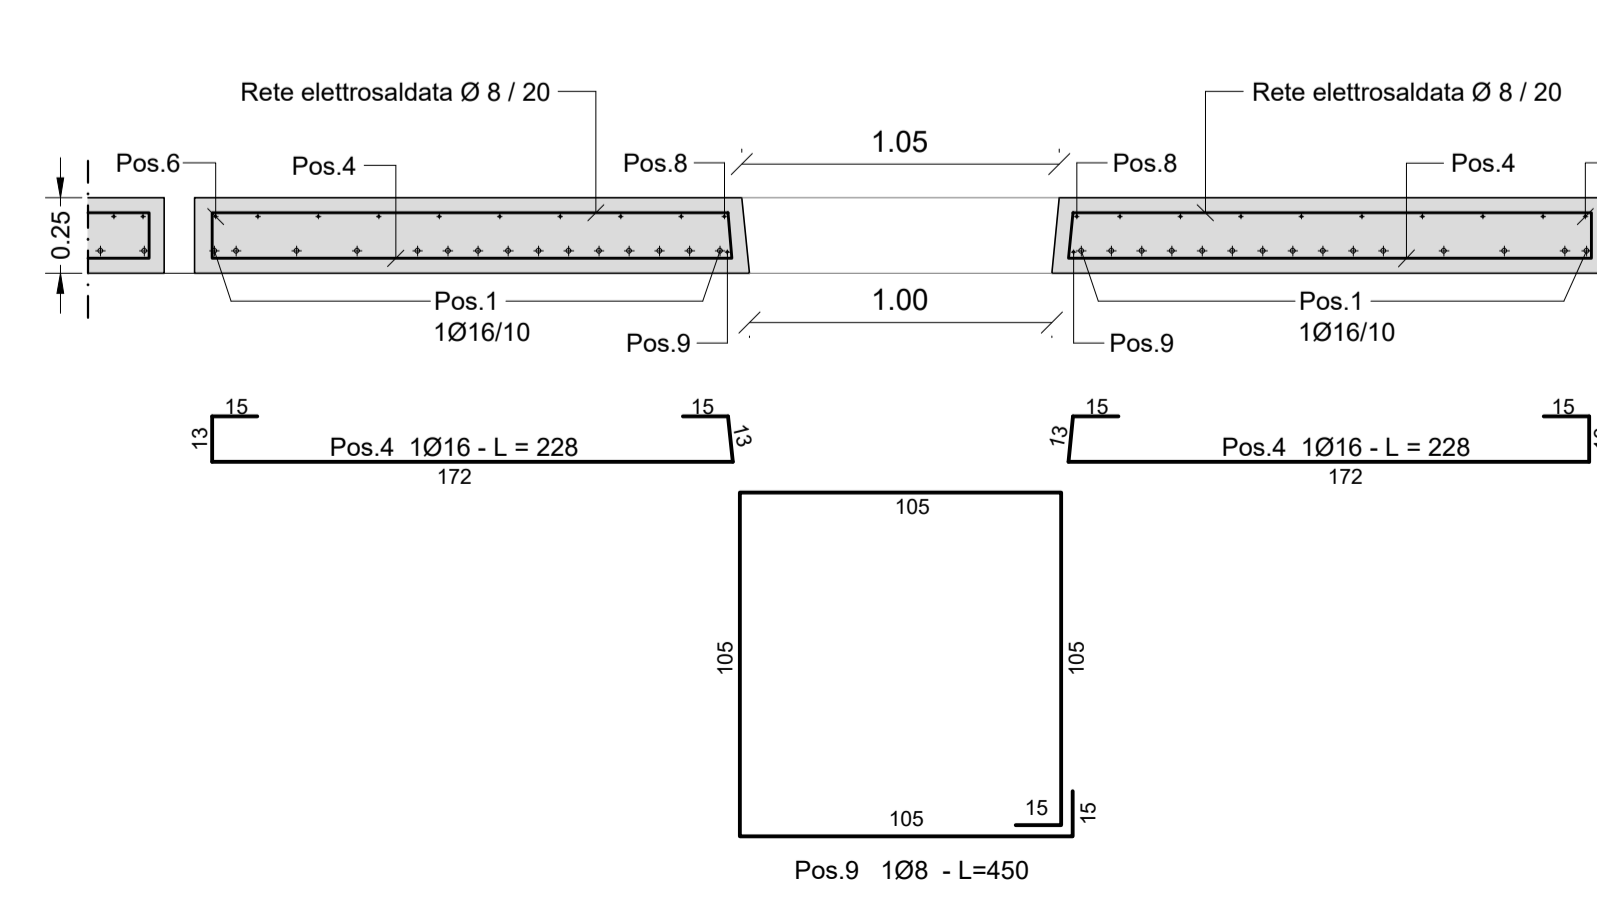

Dalla MOD. 1 cassone A1						
Ferri n°	n° celle	Quantità	Lunghezza	Tipo	Peso	Totale
superiori	rete	4	3,92	4,57	8mm	3,946
Inferiori	1	4	30	4,48	16mm	1,58
Inferiori	2	4	26	5,13	16mm	1,58
Inferiori	3	4	10	1,96	16mm	1,58
Inferiori	4	4	10	2,28	16mm	1,58
superiori	5	4	2	4,87	16mm	1,58
superiori	6	4	2	4,22	16mm	1,58
golfari	7	4	4	1,46	24mm	3,55
superiori	8	4	1	4,70	8mm	0,395
Inferiori	9	4	1	4,50	8mm	7,11
TOTALE						2173,36

Tappi celle cassoni A1						
Ferri n°	n° celle	Quantità	Lunghezza	Tipo	Peso	Totale
superiori	10	4	6	1,4	14mm	1,21
Inferiori	11	4	6	1,35	14mm	1,21
superiori	12	4	1	4,04	8mm	0,395
Inferiori	13	4	1	3,88	8mm	0,395
golfari	14	4	1	1,04	16mm	1,58
TOTALE						98,95

CARATTERISTICHE DEI MATERIALI		
CALCESTRUZZO	C 35/45 - S4	
CALCESTRUZZO MAGRO	C 28/35	
ACCIAIO	B 450 C	
CLASSE DI ESPOSIZIONE	XS 3	
RAPPORTO A/C	<0,45	
DIAMETRO MASSIMO INERTE	32 mm	
COPRIFERRO	5 cm	
UNITA' DI MISURA		
CARPENTERIE IN "cm"		
FERRI D'ARMATURA IN "cm"		

NOTA BENE: 1) TUTTI I FERRI D'ARMATURA DOVRANNO ESSERE DEL TIPO B450C ZINCATI A CALDO PER L'INTERA LUNGHEZZA DELLA BARRA.
2) LE POSIZIONI DEI FERRI VANNO ALTERNATE IN MODO DA SFALSARE LE SOVRAPPOSIZIONI.



PROGETTO ESECUTIVO
PRIMO LOTTO FUNZIONALE OPERE STRATEGICHE (II stralcio):
BANCHINAMENTO DARSENA SERVIZI

IL PRESIDENTE
Dott. Pino Musolino

IL PROGETTISTA E COORDINATORE DELLA PROGETTAZIONE
Dott. Ing. Giuseppe Solinas

IL RESPONSABILE DEL PROCEDIMENTO
Dott. Ing. Maurizio Marini

Collaboratori APC

geom. Vittorio Lauro
geom. Jacopo Turcetti
arch. Marco Vettriano
ing. Fabio Candido Poleggi

CASSONE CELLULARE TIPO A1
Soletta prefabbricate mod.1
Carpenteria e Armature

ELABORATO
S-A1.08

CODICE PROGETTO: CVPEOMT02-18		SCALA: 1:25
REV.	DATA	Descr.
0	DICEMBRE 2019	
1	FEBBRAIO 2021	Adeguamento ai rapporti di Verifica Preventiva ai sensi dell'Art. 26 D. Lgs 50/2016
RF.DIS.	<small> ISTRUZIONI PER L'ESecuzione DEI LAVORI DI CARPENTERIA E ARMATURE PER IL CASSONE CELLULARE TIPO A1 MOD. 1 SOLETTA PREFABBRICATA. </small>	