

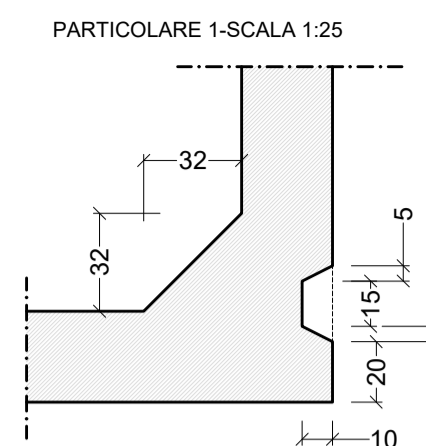



**SEZIONE A-A** Scala 1:50

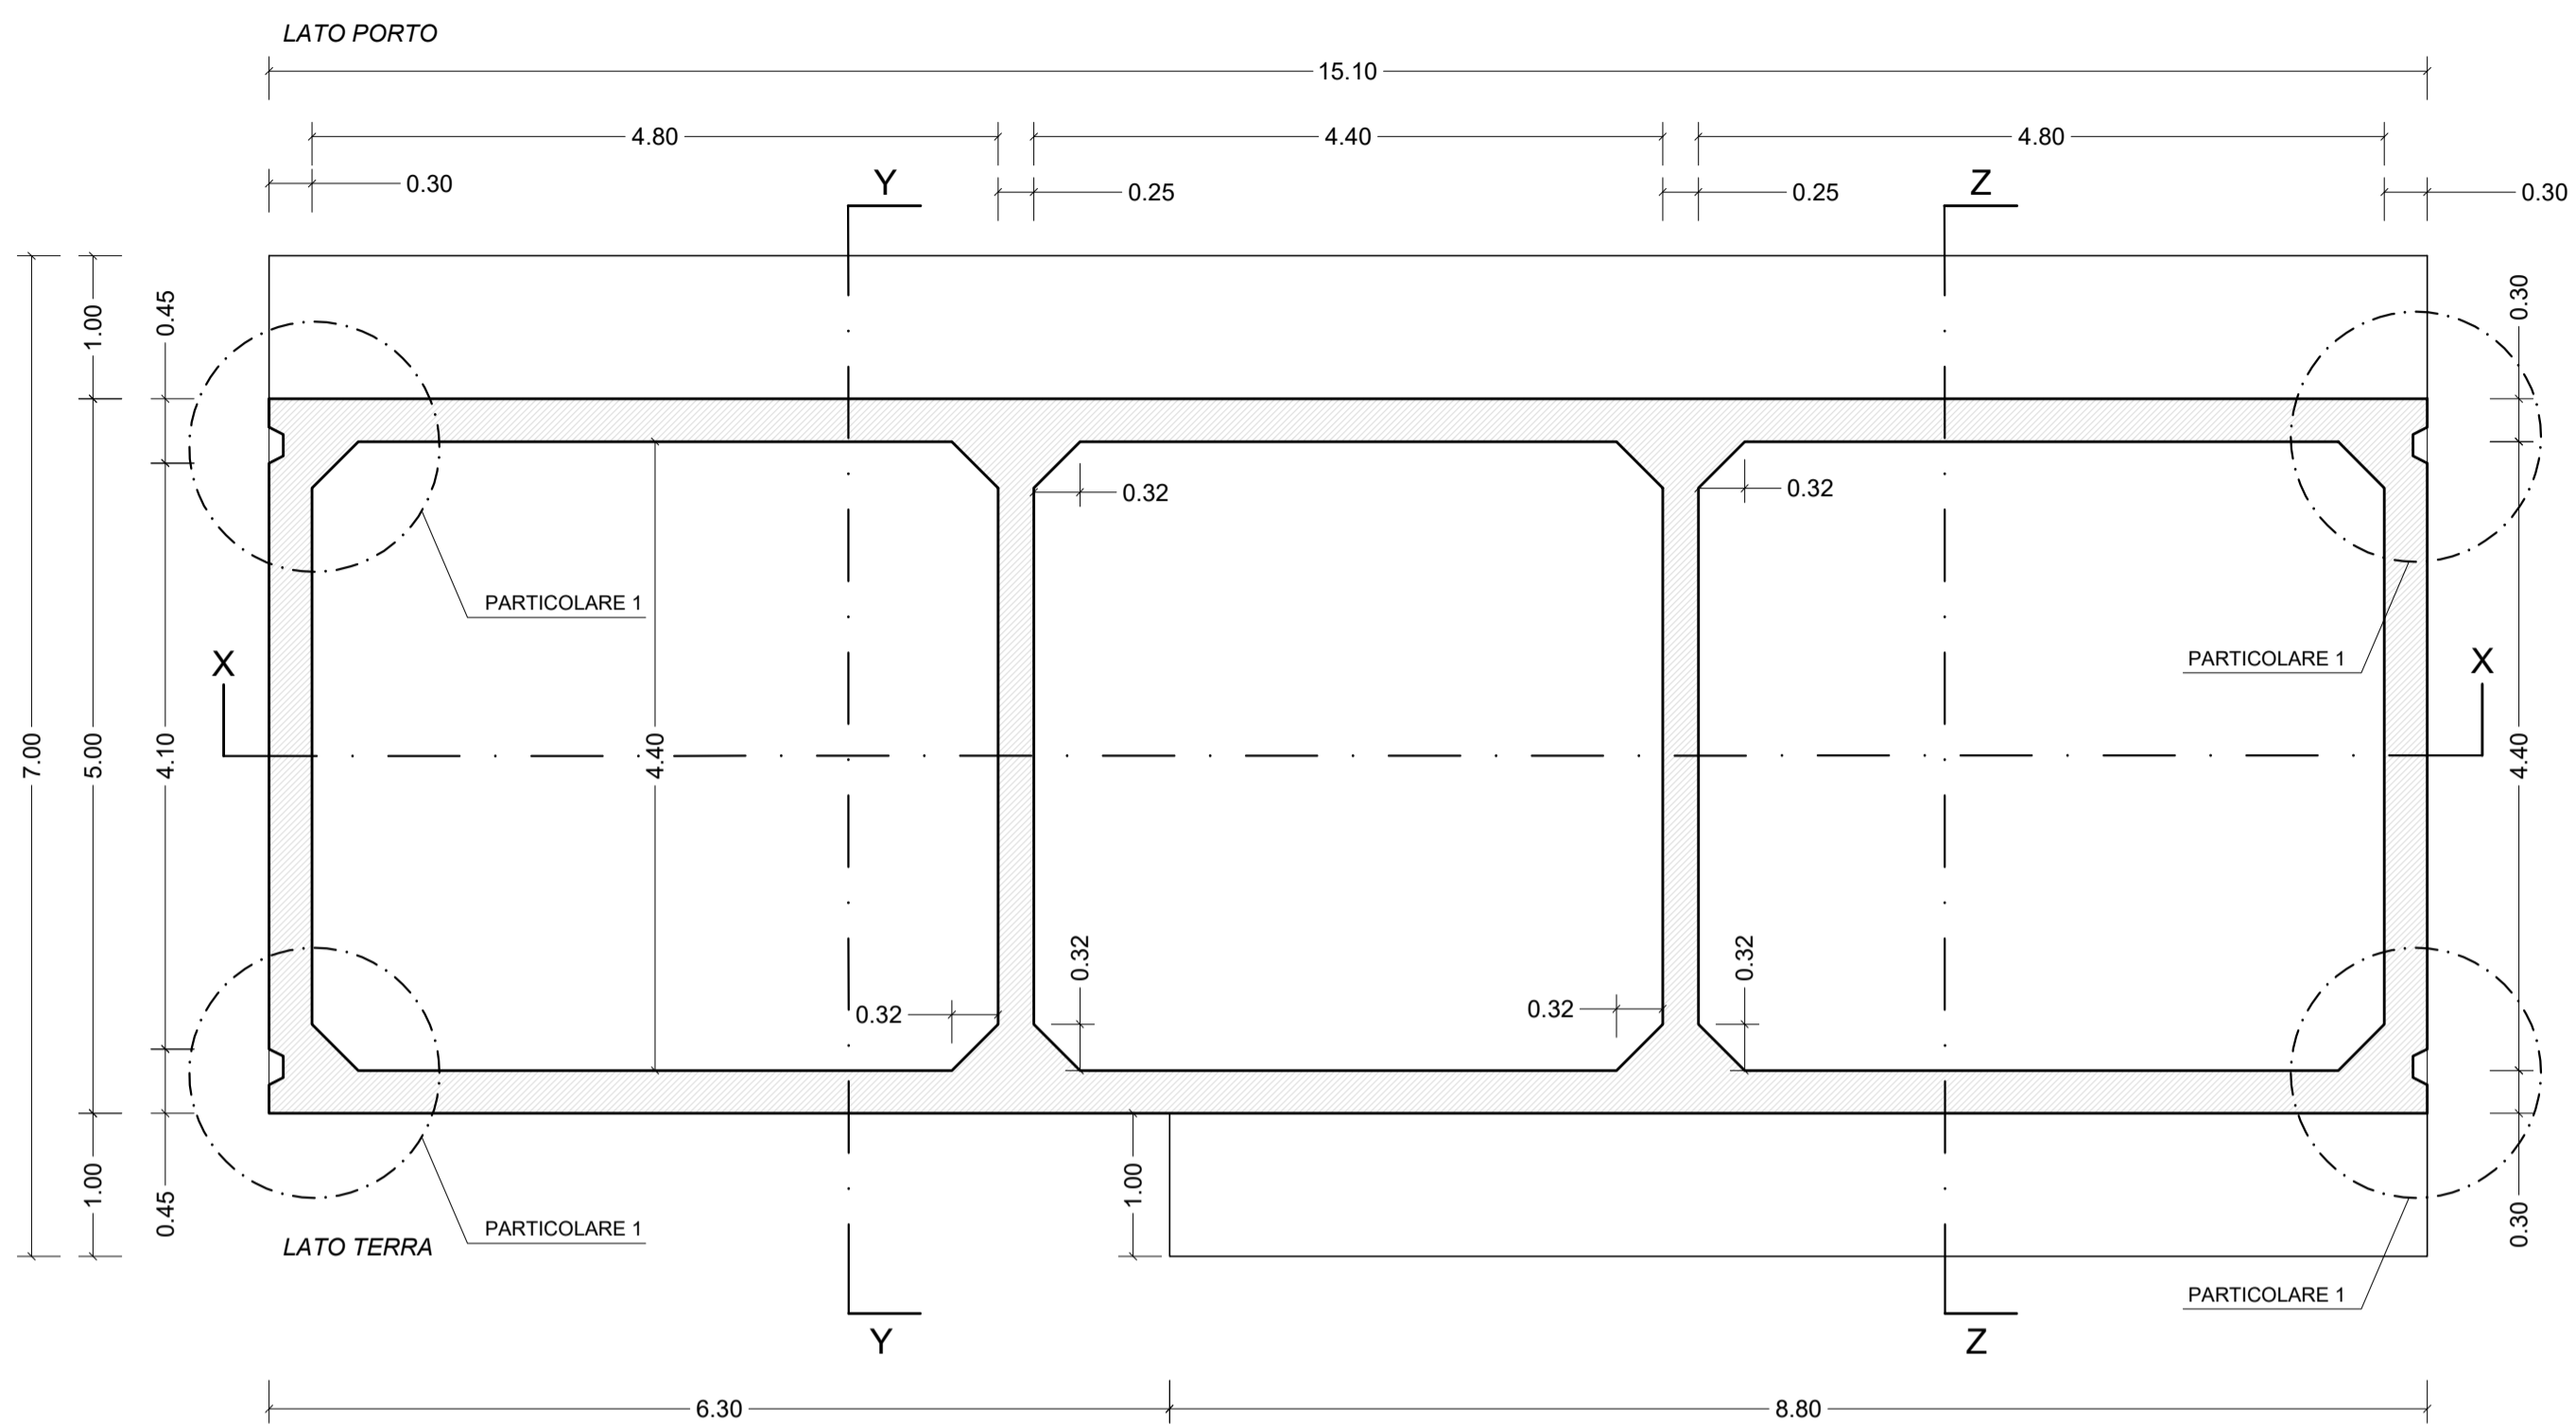



**SEZIONE Y-Y** Scala 1:50

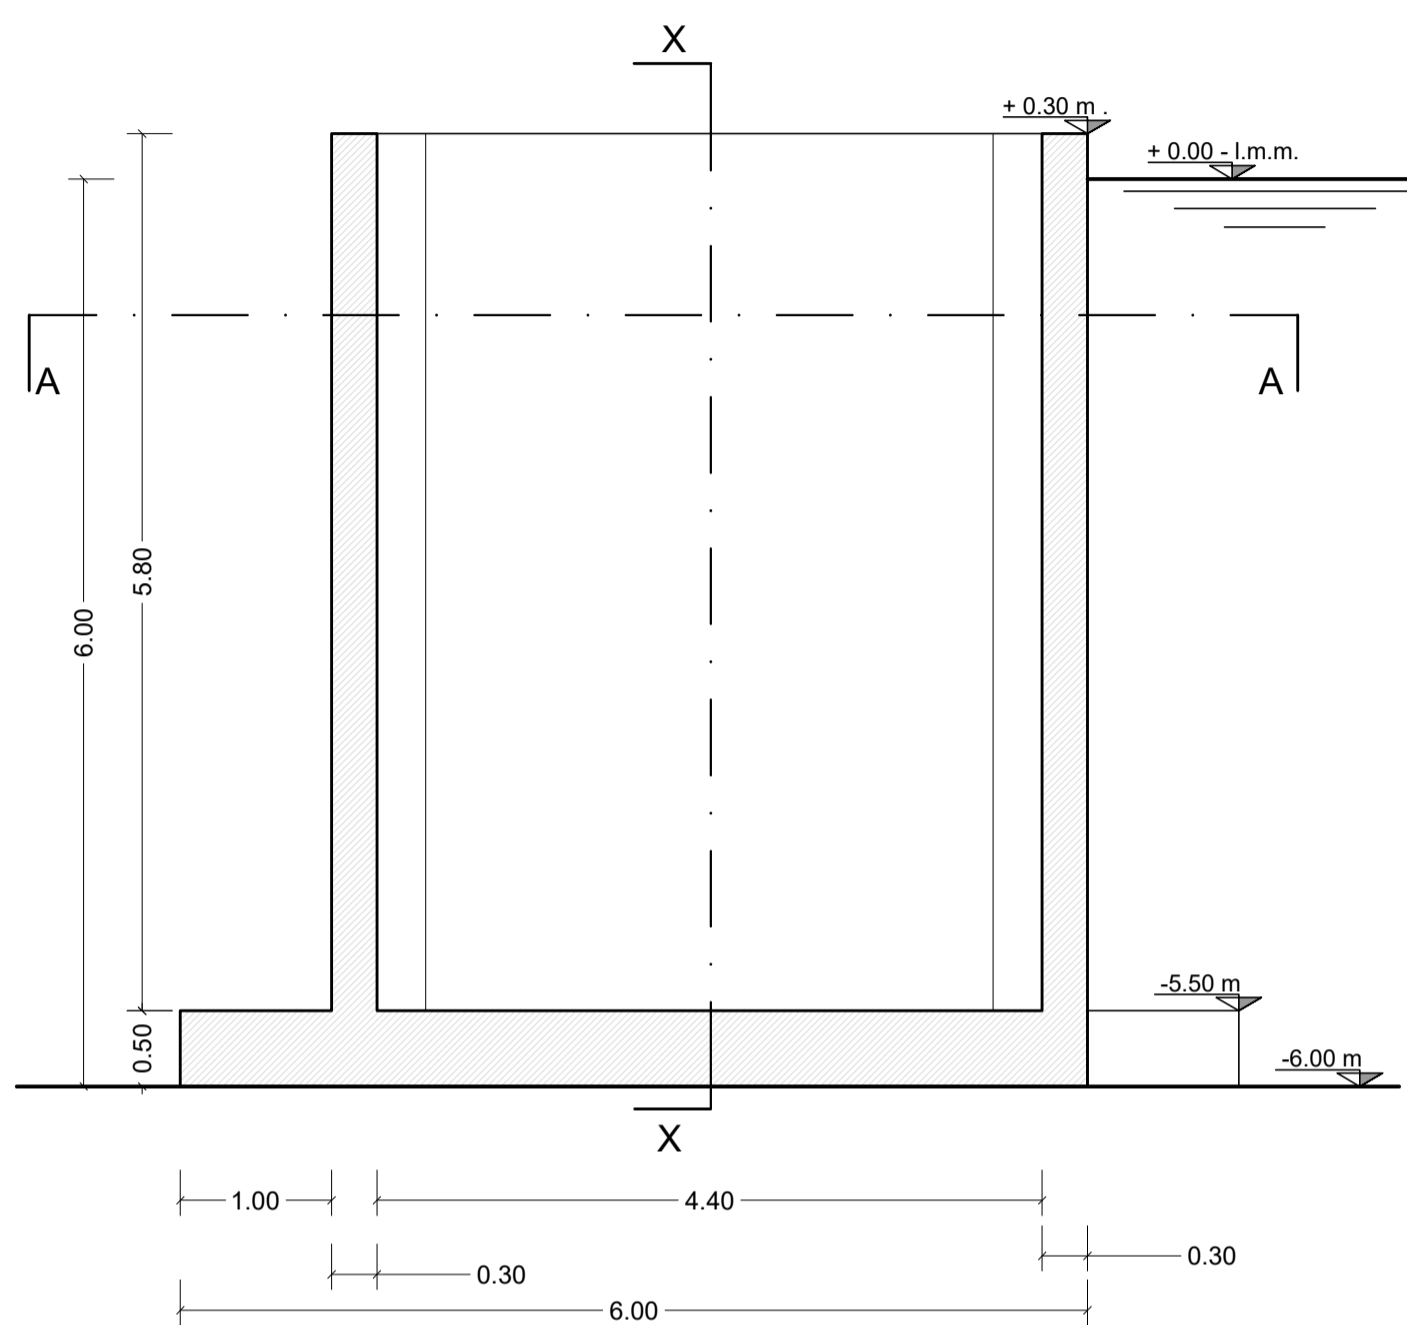

**SEZIONE X-X** Scala 1:50

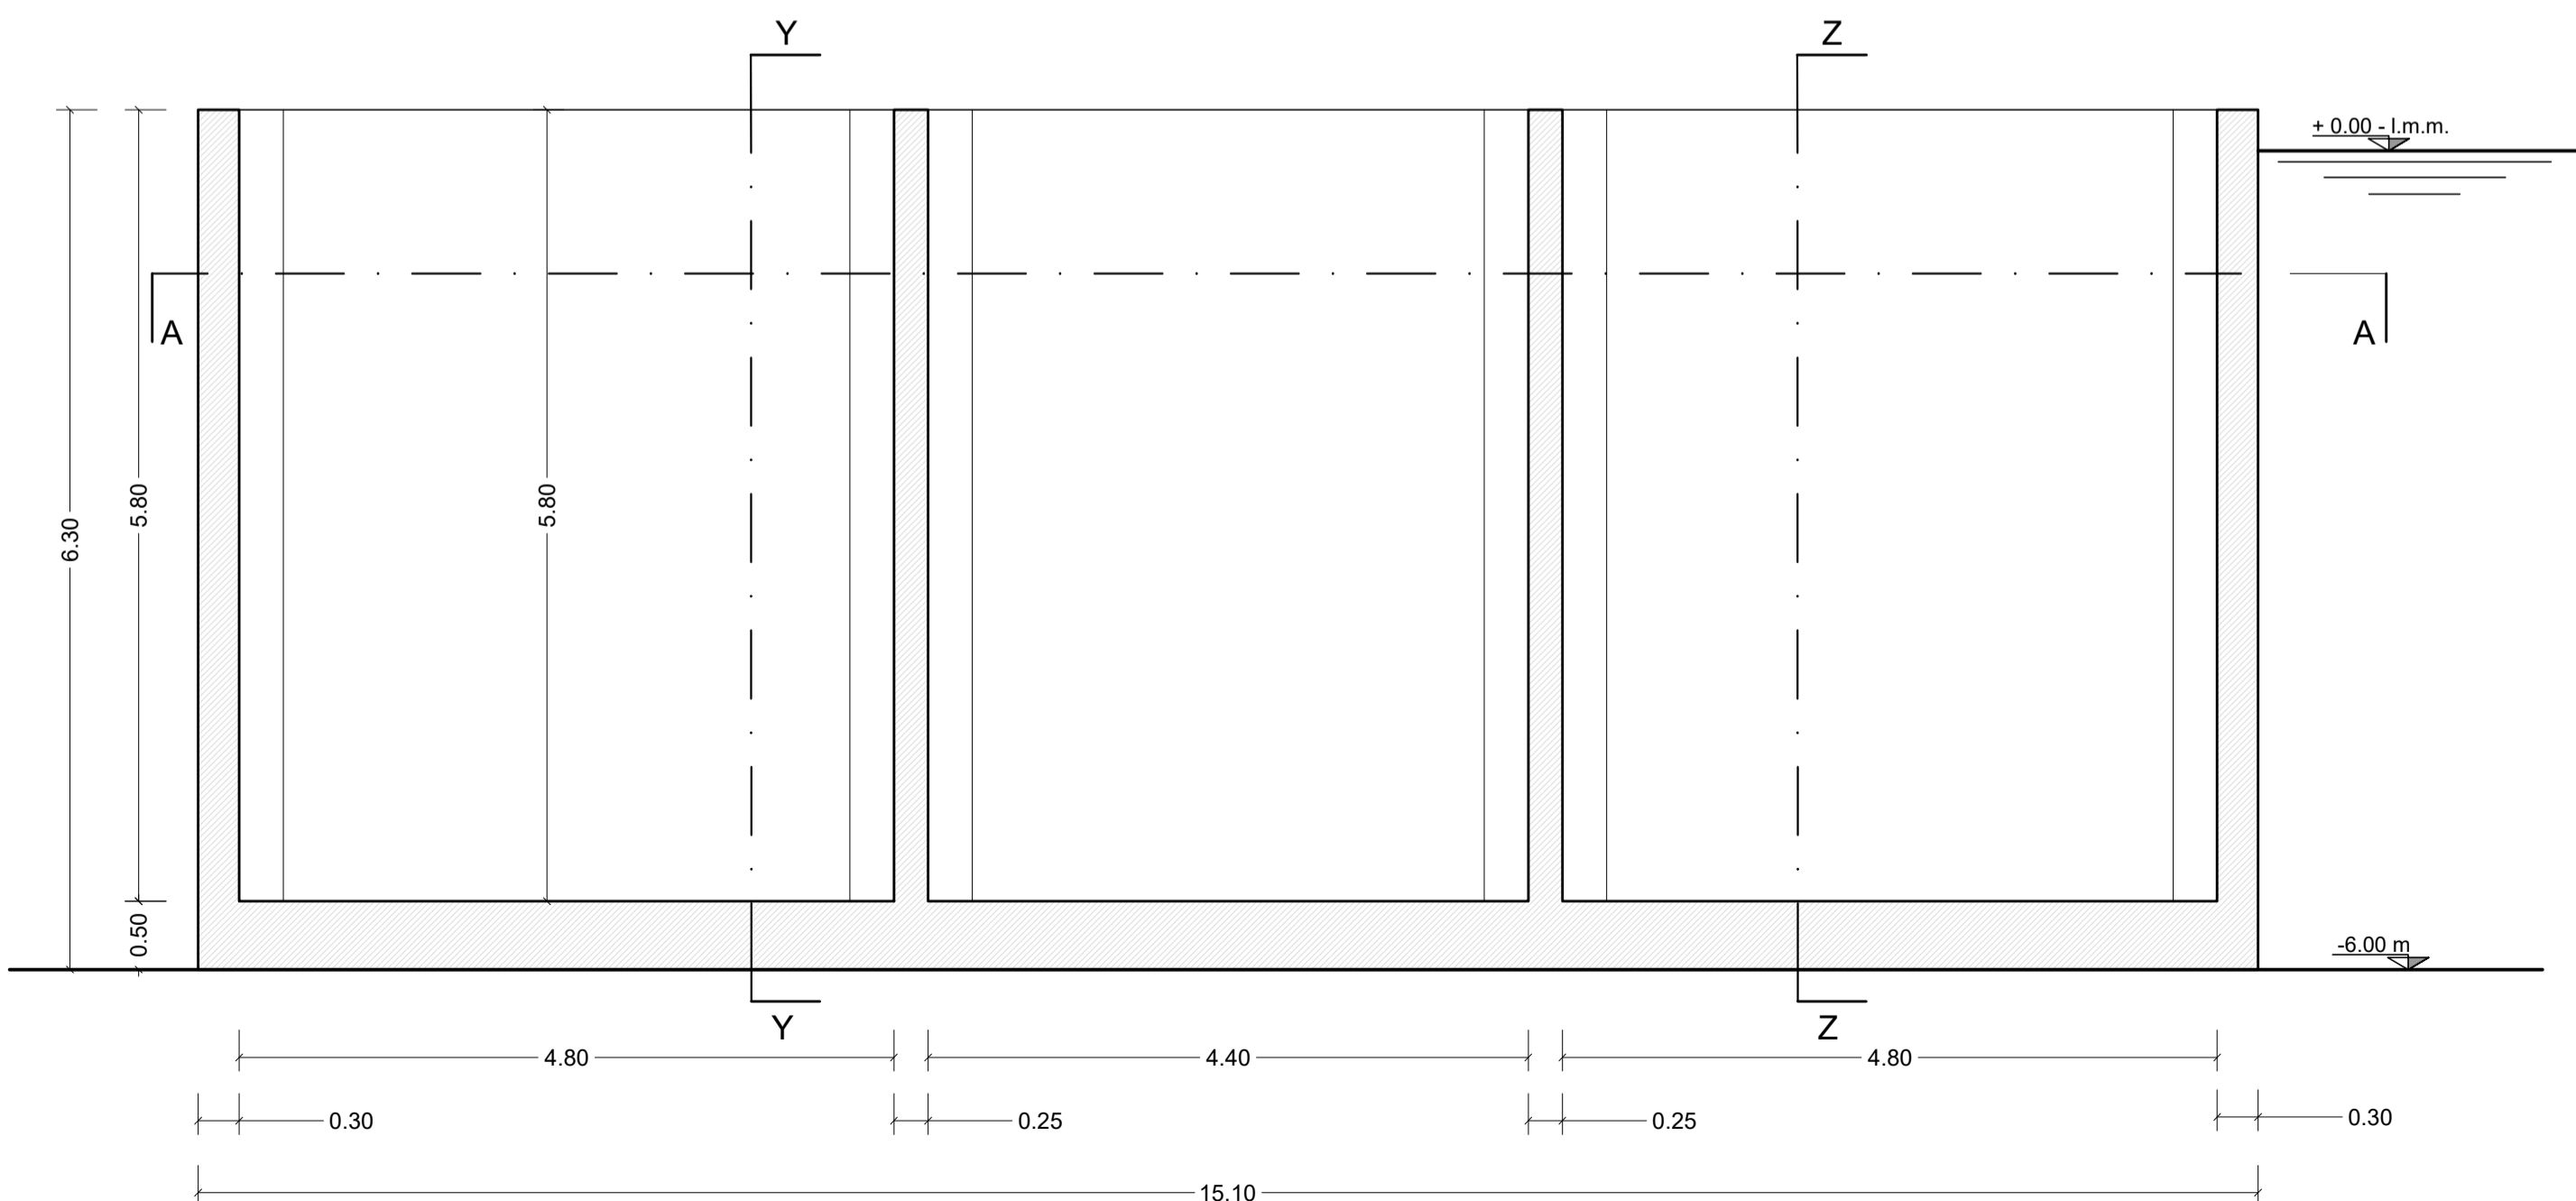

**SEZIONE Z-Z** Scala 1:50

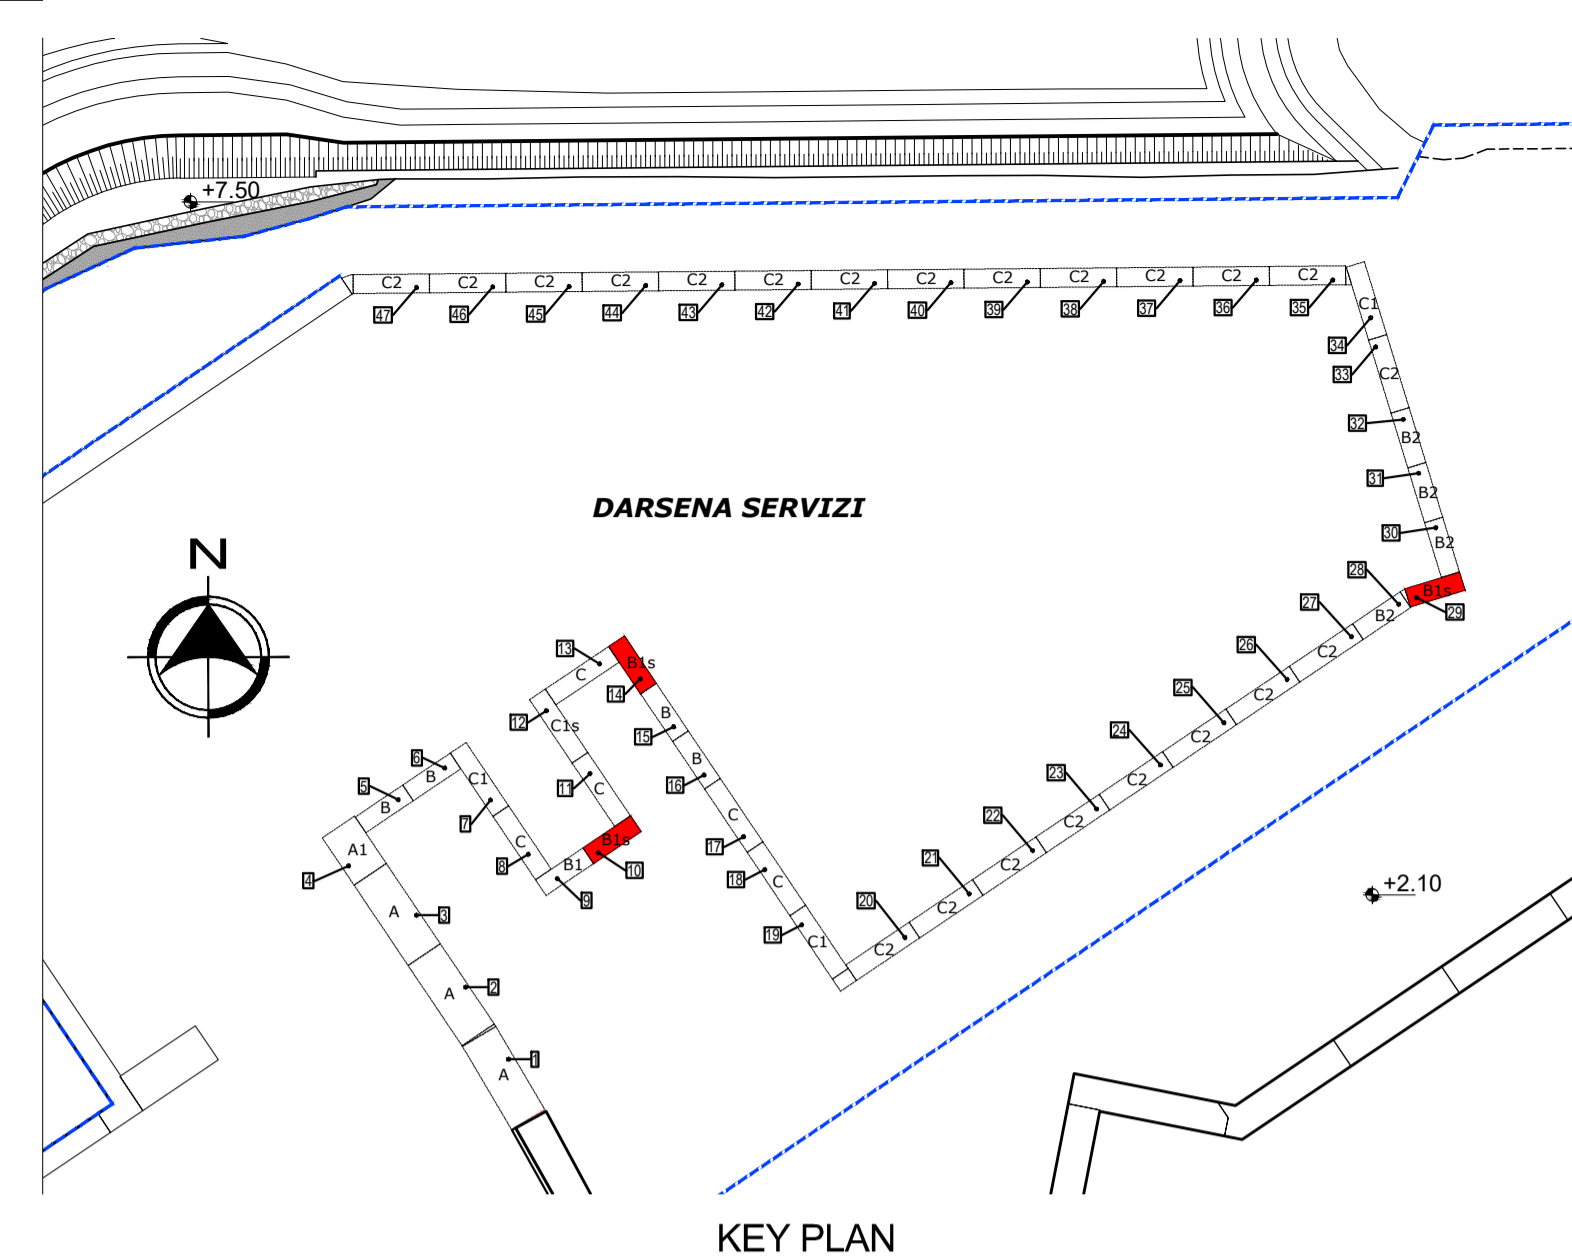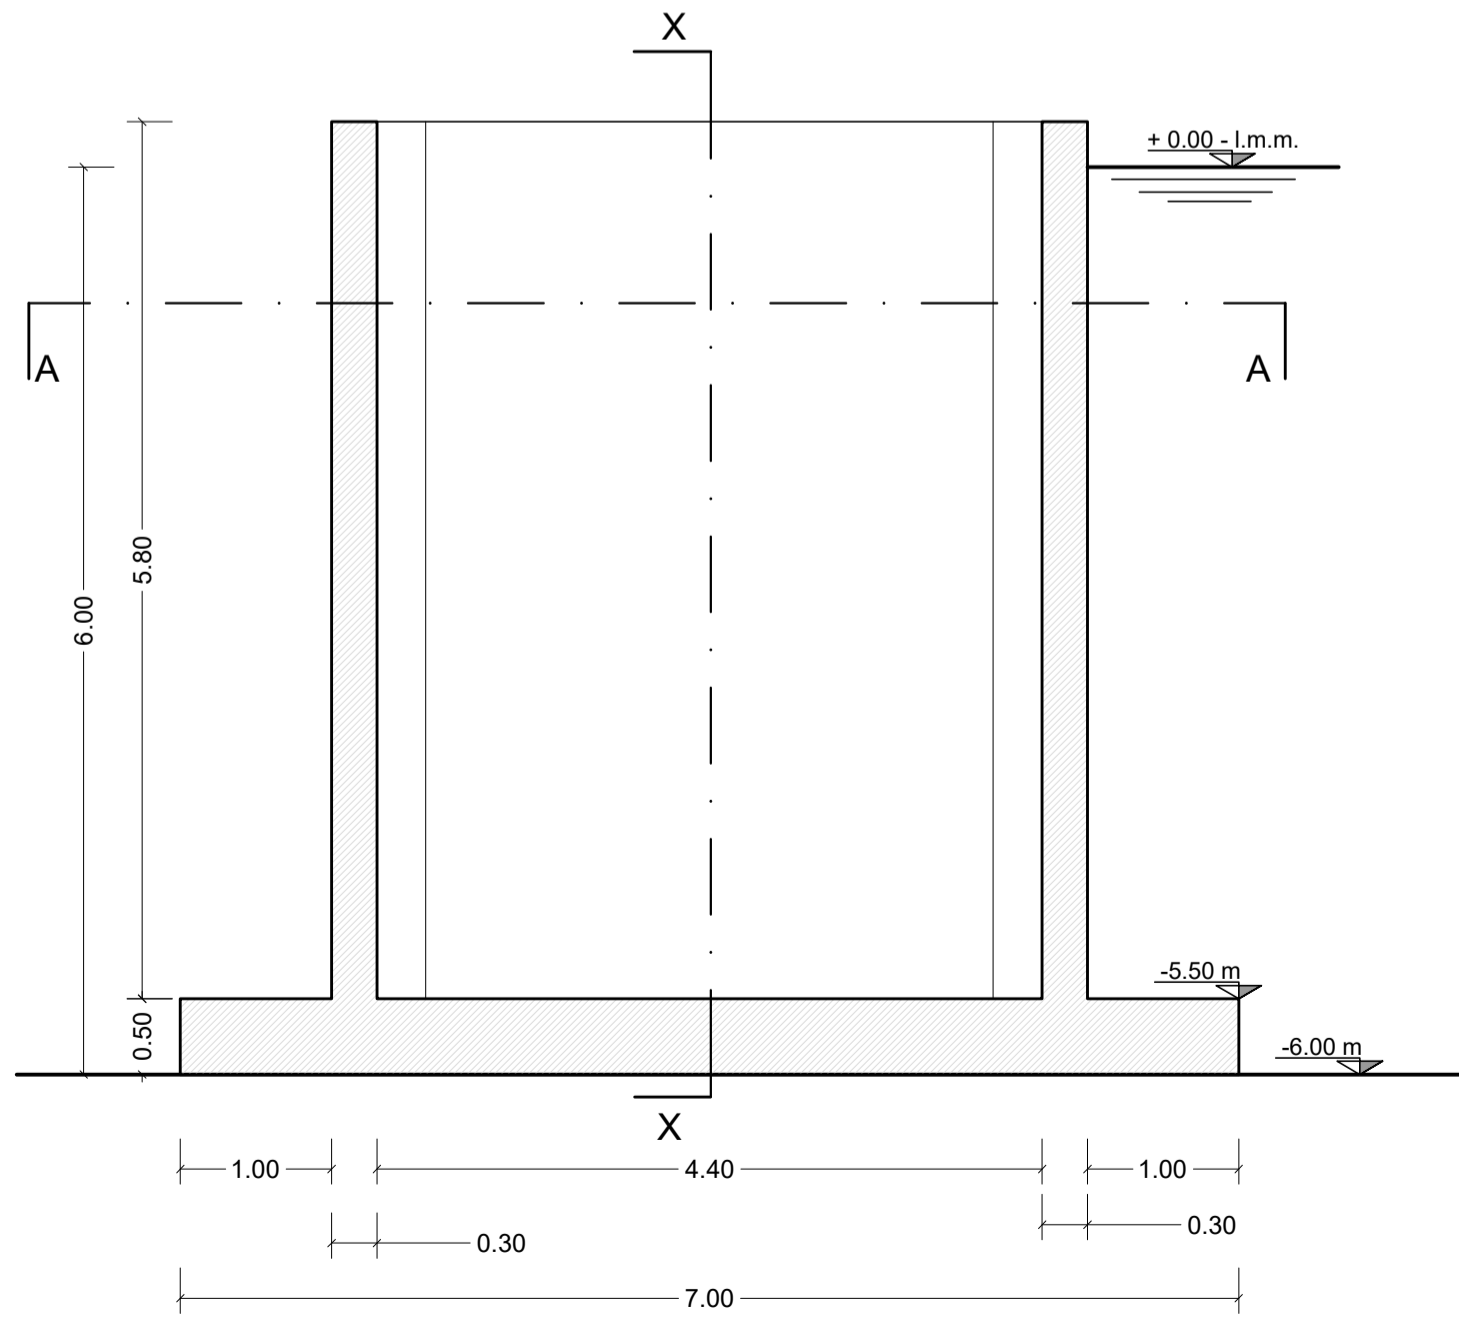

**Autorità di Sistema Portuale  
del Mar Tirreno Centro Settentrionale**  
Porti di Civitavecchia, Fiumicino e Gaeta

**PROGETTO ESECUTIVO  
PRIMO LOTTO FUNZIONALE OPERE STRATEGICHE (II stralcio):  
BANCHINAMENTO DARSENA SERVIZI**

**IL PRESIDENTE**  
Dott. Pino Musolino

**IL PROGETTISTA E COORDINATORE DELLA  
PROGETTAZIONE**  
Dott. Ing. Giuseppe Solinas

**IL RESPONSABILE DEL PROCEDIMENTO**  
Dott. Ing. Maurizio Marini

Collaboratori APC	geom. Vittorio Lauro geom. Jacopo Turchetti arch. Marco Vettriano ing. Fabio Candido Poleggi
-------------------	---

<b>CASSONE CELLULARE TIPO B1s</b> Carpenteria - Piante e Sezioni	ELABORATO <b>S-B1s.01</b>
---	------------------------------

CODICE PROGETTO: CVPEOMT02-18      SCALA: 1:100

REV.	DATA	Descr.
0	DICEMBRE 2019	
1	FEBBRAIO 2021	Adeguamento ai rapporti di Verifica Preventiva ai sensi dell'Art. 26 D. Lgs 50/2016

RIF.DIS. 03/04/2021/011 CIVITAVECCHIA P. DISEGNO/D. Servizi Banchinamenti/Progetto Esecutivo Opere Marittime/B\_Prog. Esec. Rev. 1 edibilli/Tavole/Cassoni/Cassone B1s/CVPEOMT0218 - S-B1s01  
Carpenteria Piante e sezioni Rev. 1.dwg