

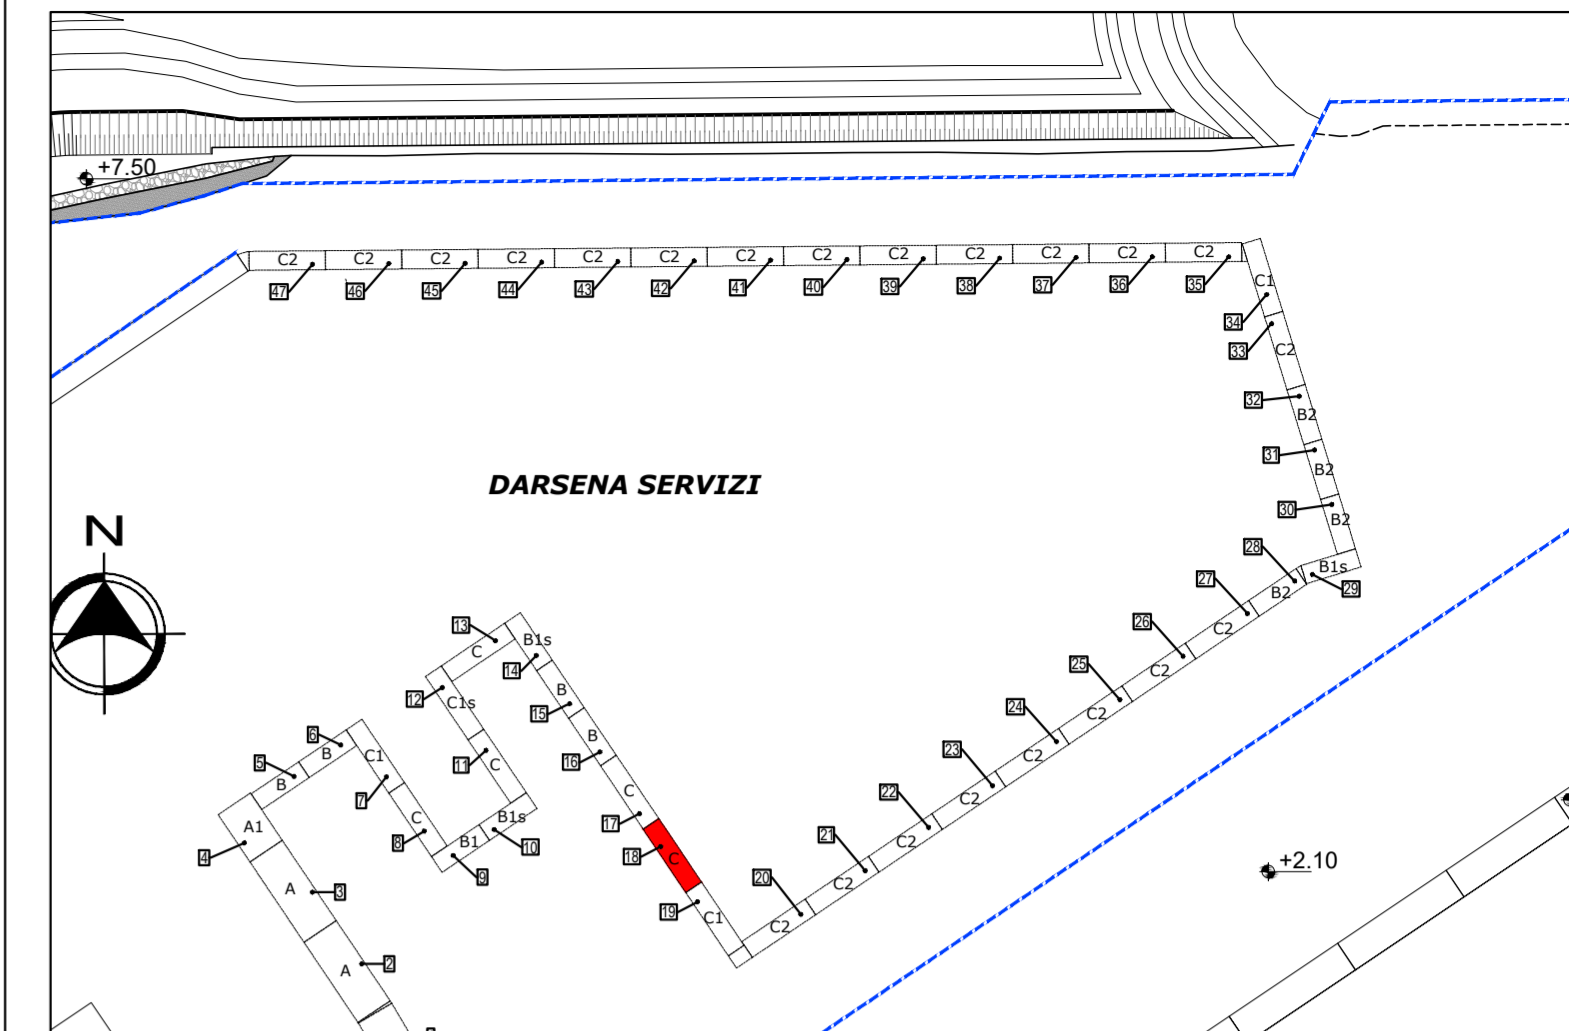



PARTICOLARE 1-SCALA 1:25

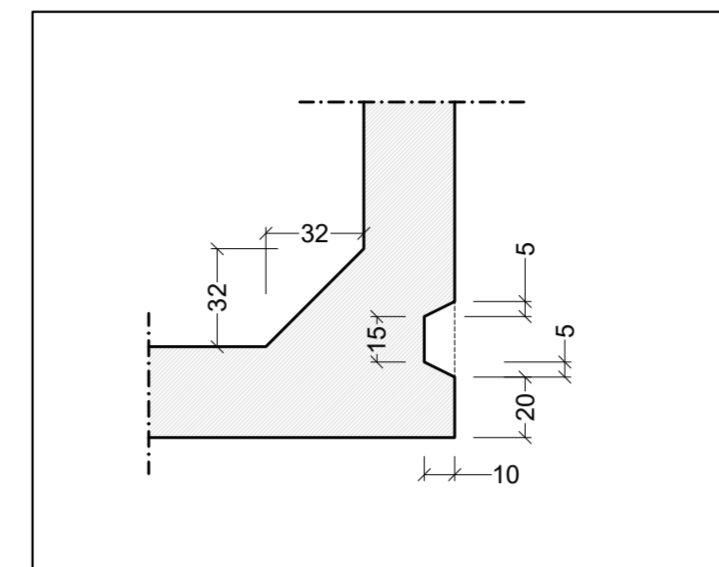

**SEZIONE D-D** Scala 1:50

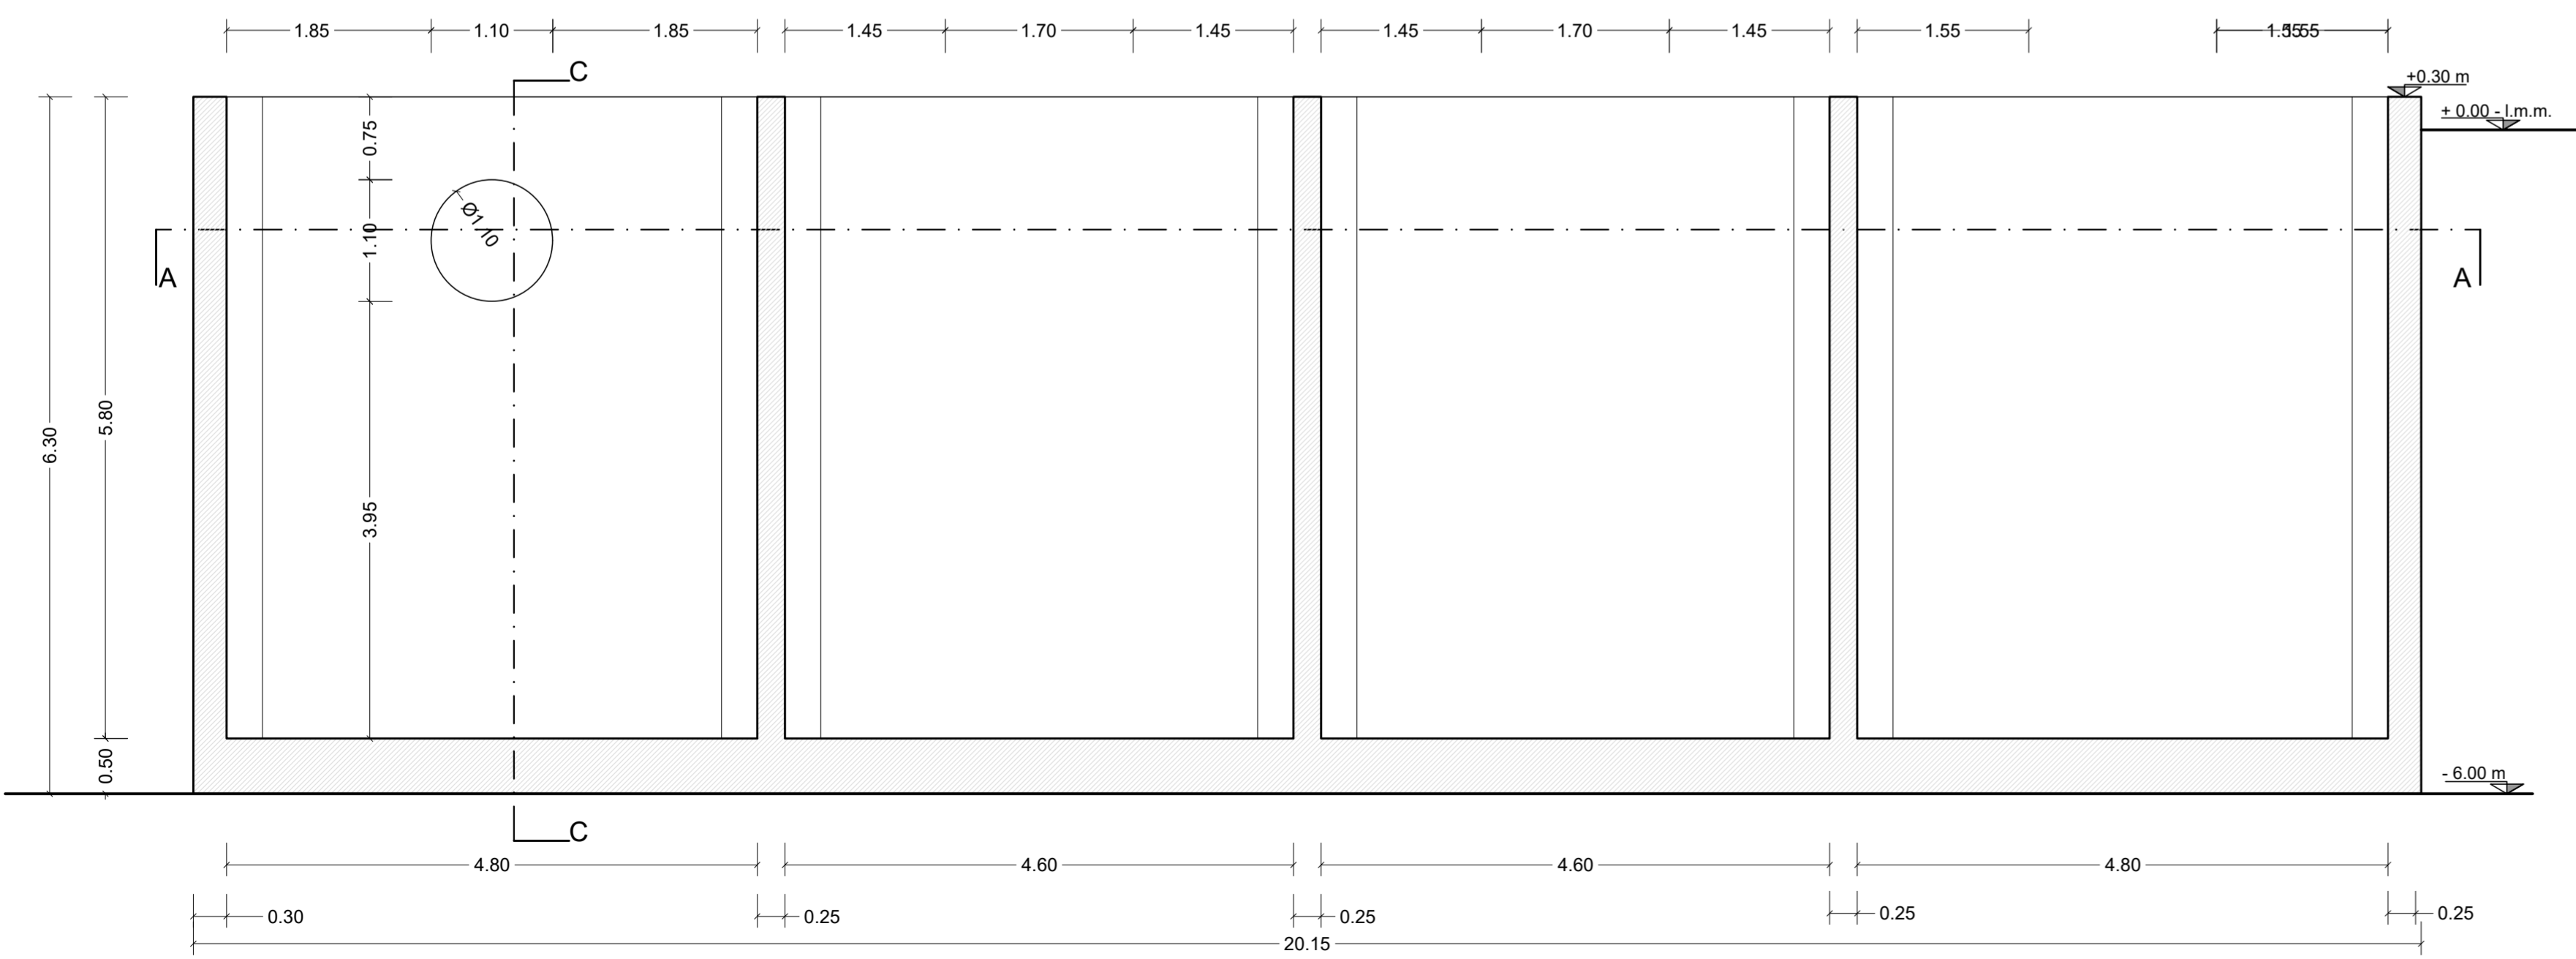

**SEZIONE C-C** Scala 1:50

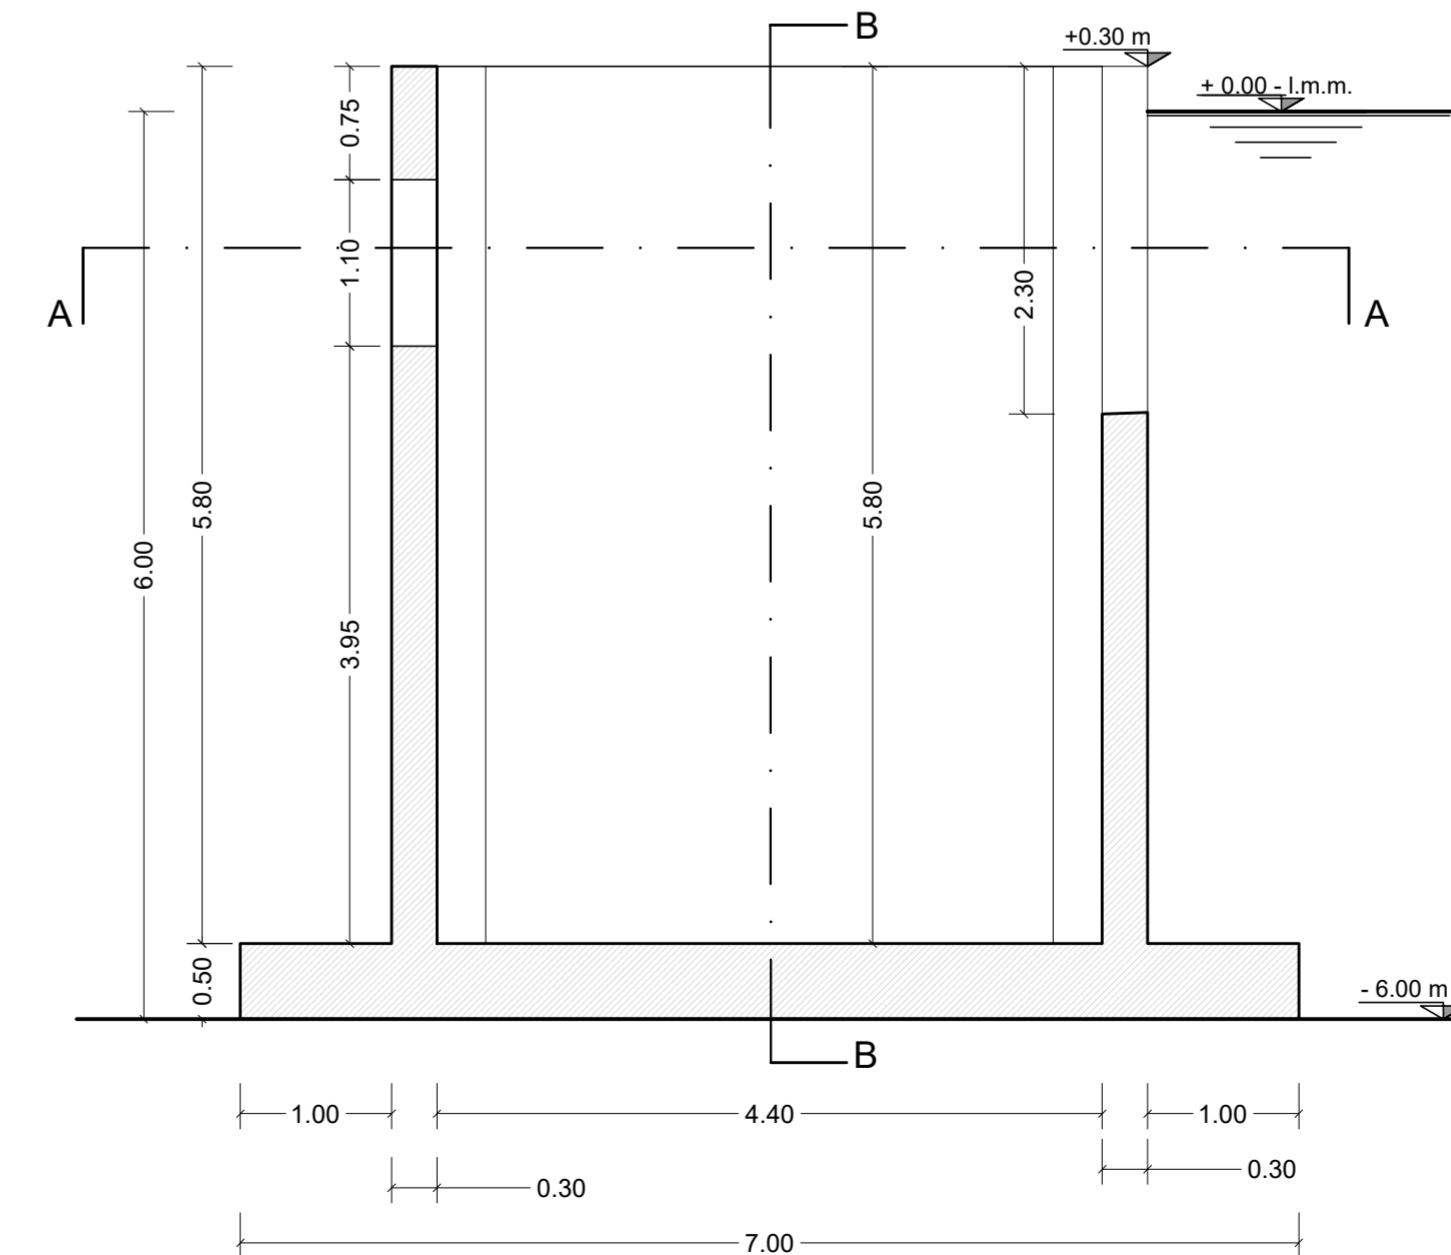

**PROGETTO ESECUTIVO**  
PRIMO LOTTO FUNZIONALE OPERE STRATEGICHE (II stralcio):  
BANCHINAMENTO DARSENA SERVIZI

IL PRESIDENTE  
Dott. Pino Musolino

IL PROGETTISTA E COORDINATORE DELLA  
PROGETTAZIONE  
Dott. Ing. Giuseppe Solinas

IL RESPONSABILE DEL PROCEDIMENTO  
Dott. Ing. Maurizio Marini

Collaboratori APC  
geom. Vittorio Lauro  
geom. Jacopo Turchetti  
arch. Marco Vettrano  
ing. Fabio Candido Poleggi

**CASSONE CELLULARE TIPO C n° 18**  
con predisposizione collettore acque bianche  
Carpenteria - Piante e Sezioni

ELABORATO  
**S-C.04**

CODICE PROGETTO: CVPEOMTT02-18      SCALA: 1:50

REV.	DATA	Descr.
0	DICEMBRE 2019	
1	FEBBRAIO 2021	Adeguamento ai rapporti di Verifica Preventiva ai sensi dell'Art. 26 D. Lgs 50/2016