




SEZIONE C-C Scala 1:50

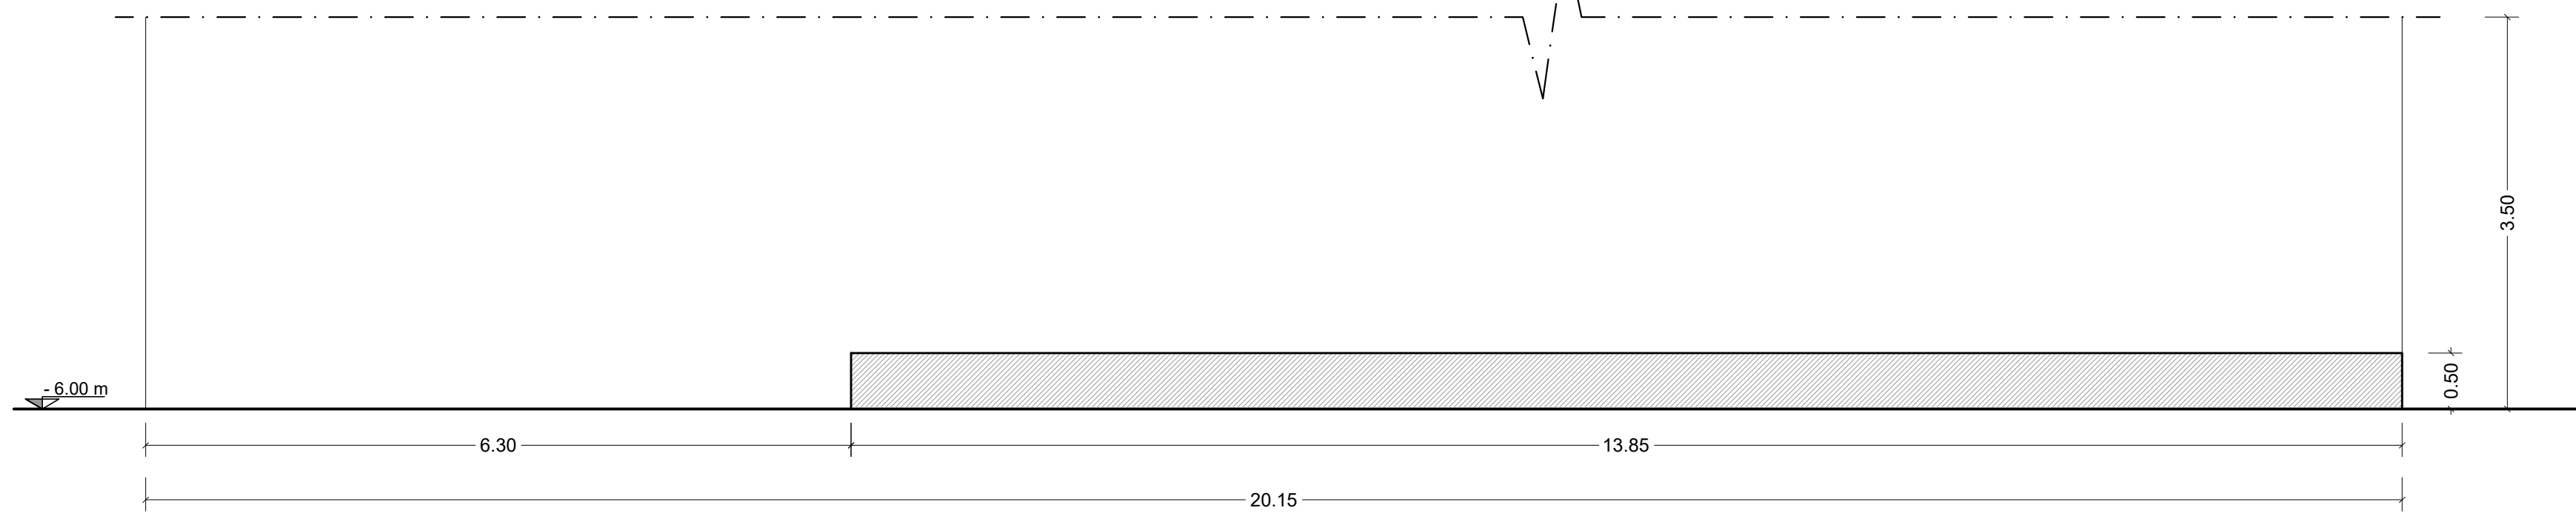


PARTICOLARE 1-SCALA 1:25

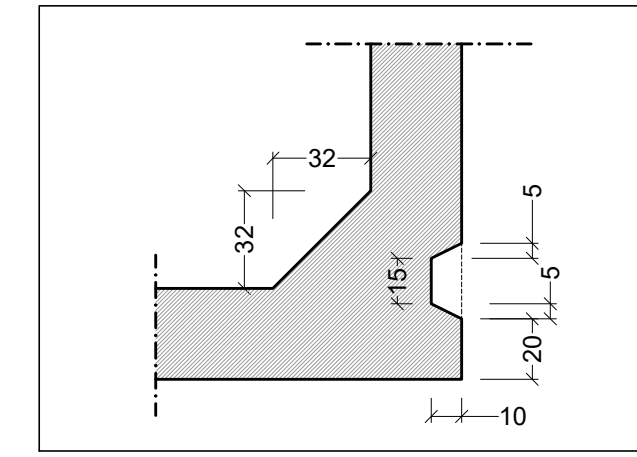


SEZIONE D-D Scala 1:50

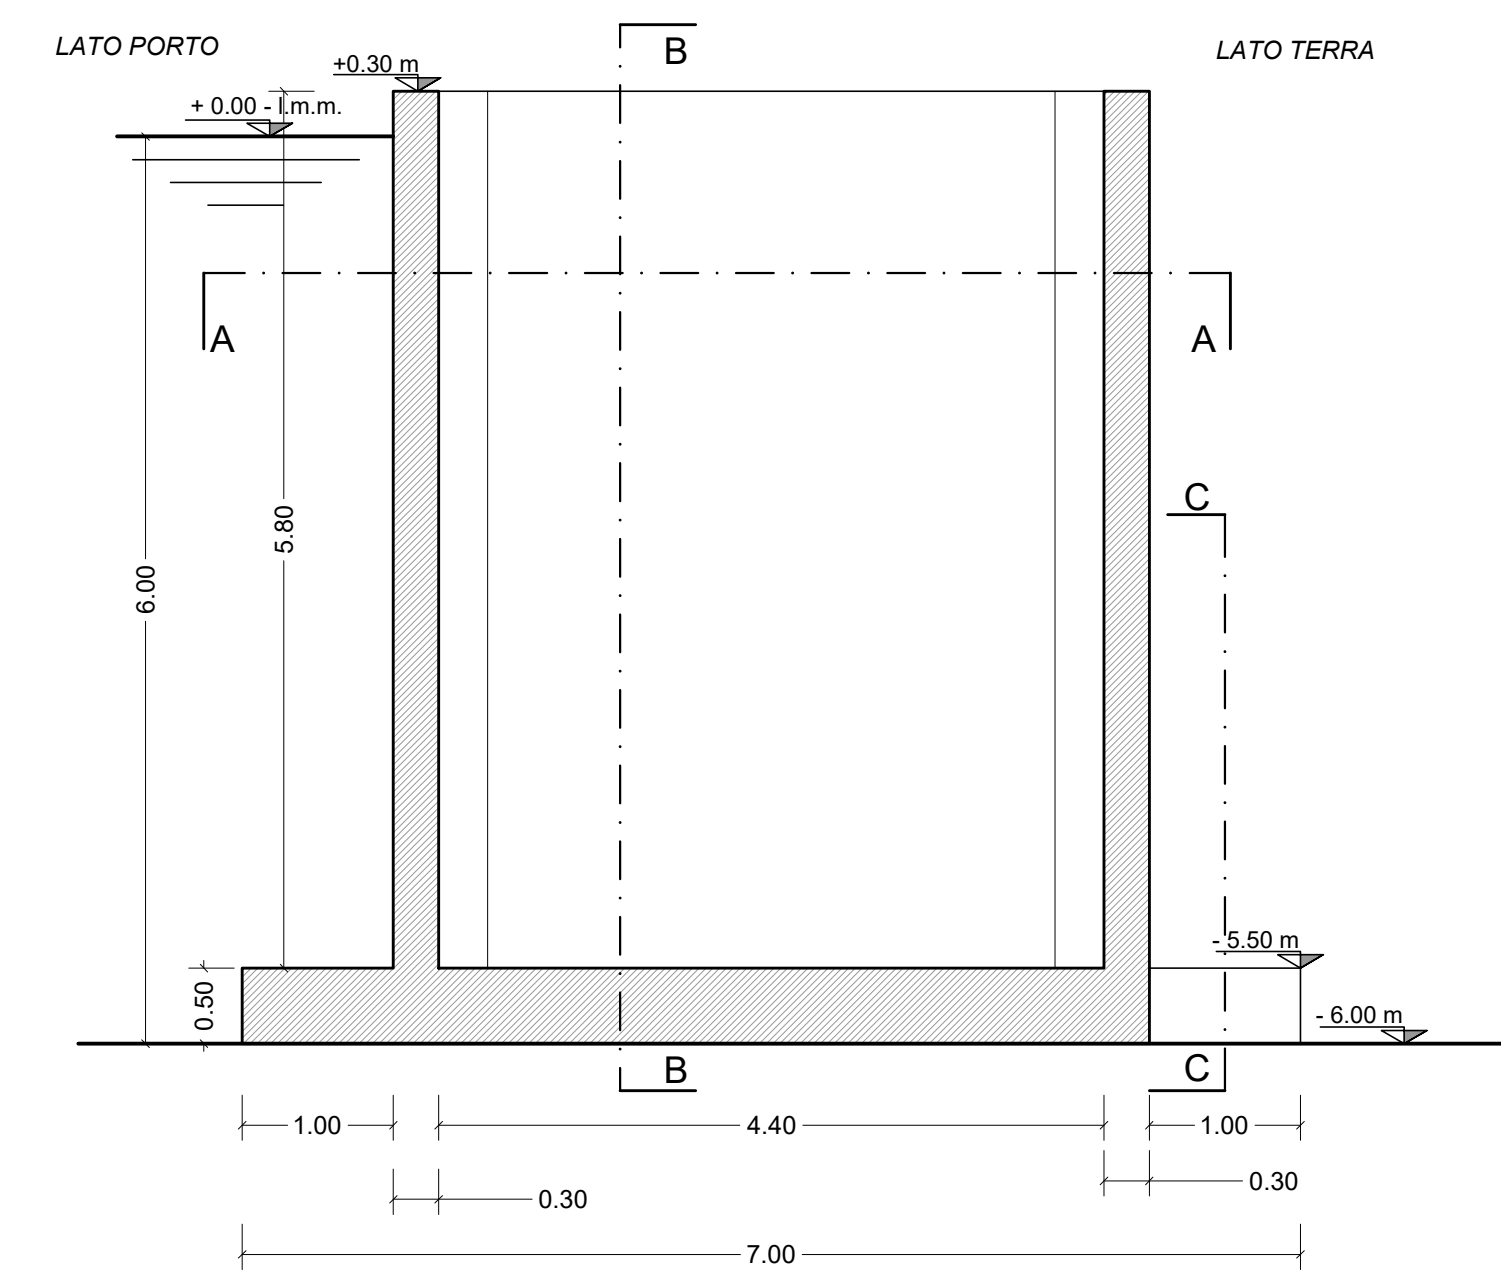



SEZIONE B-B Scala 1:50

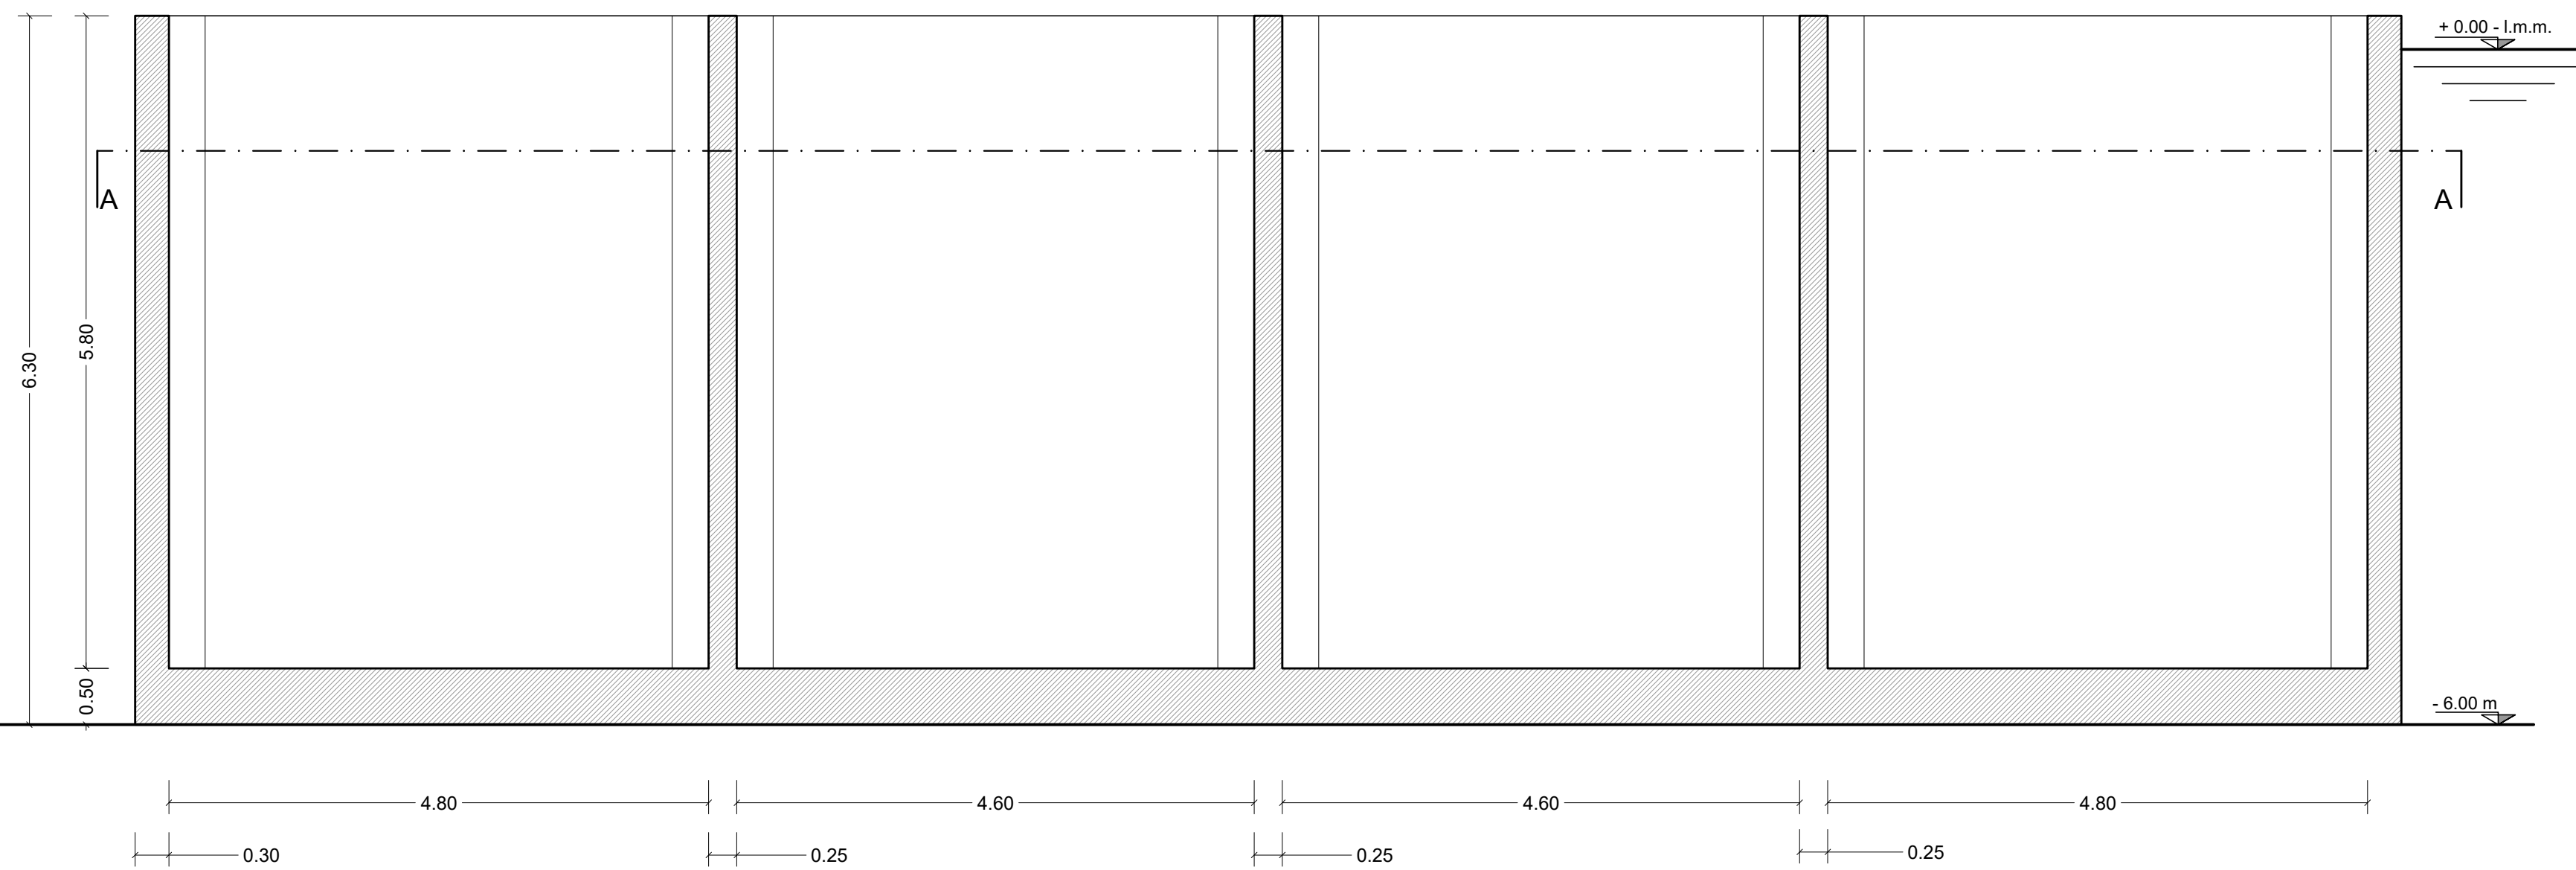

SEZIONE A-A Scala 1:50

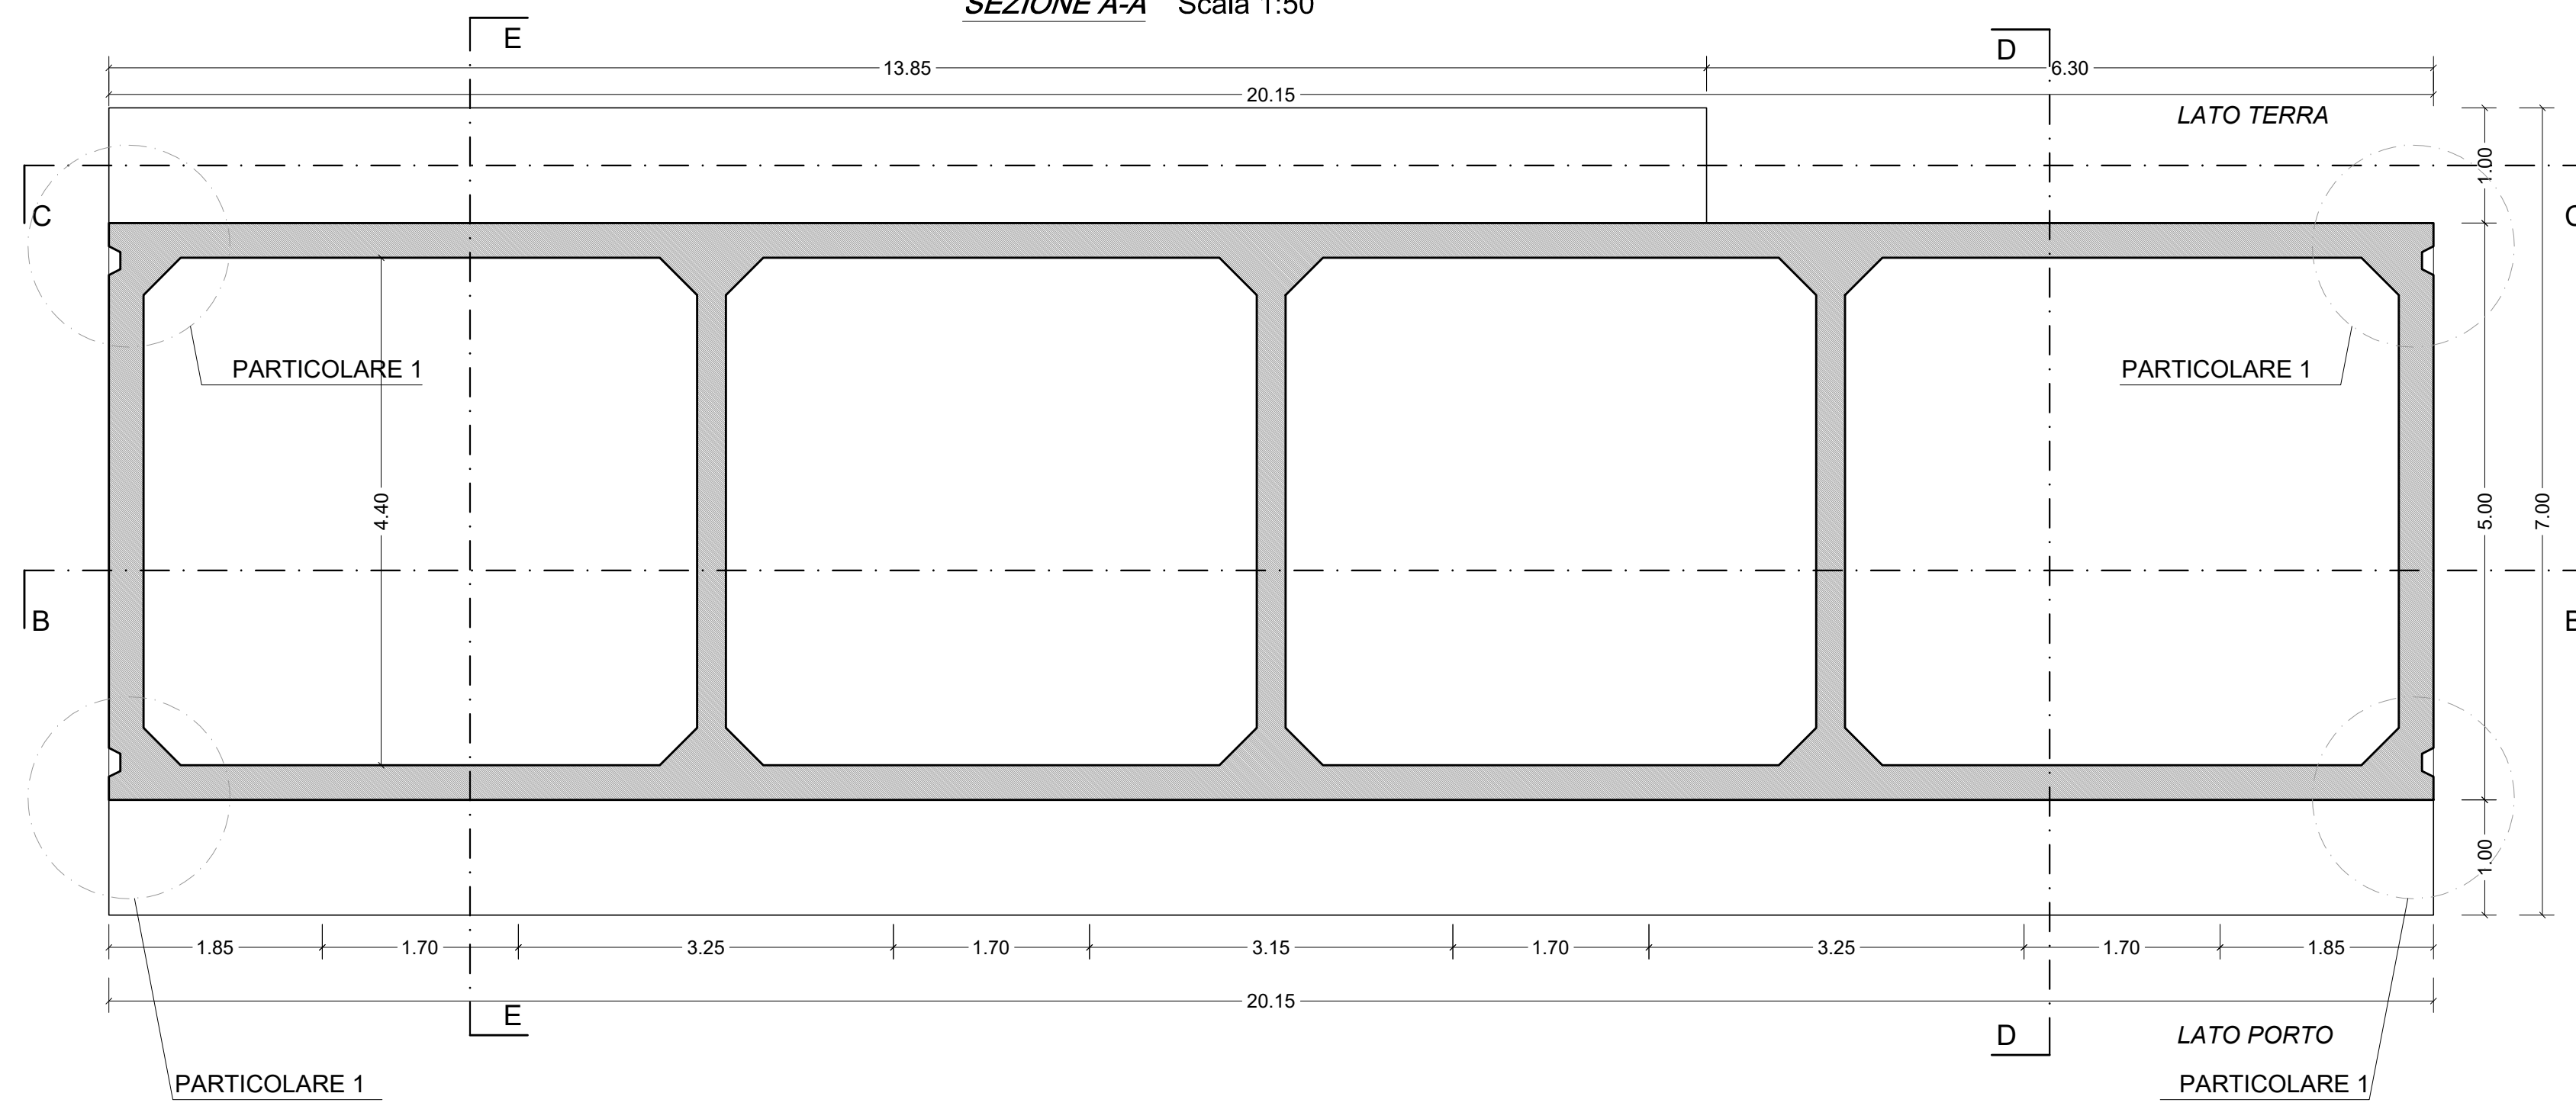

SEZIONE E-E Scala 1:50

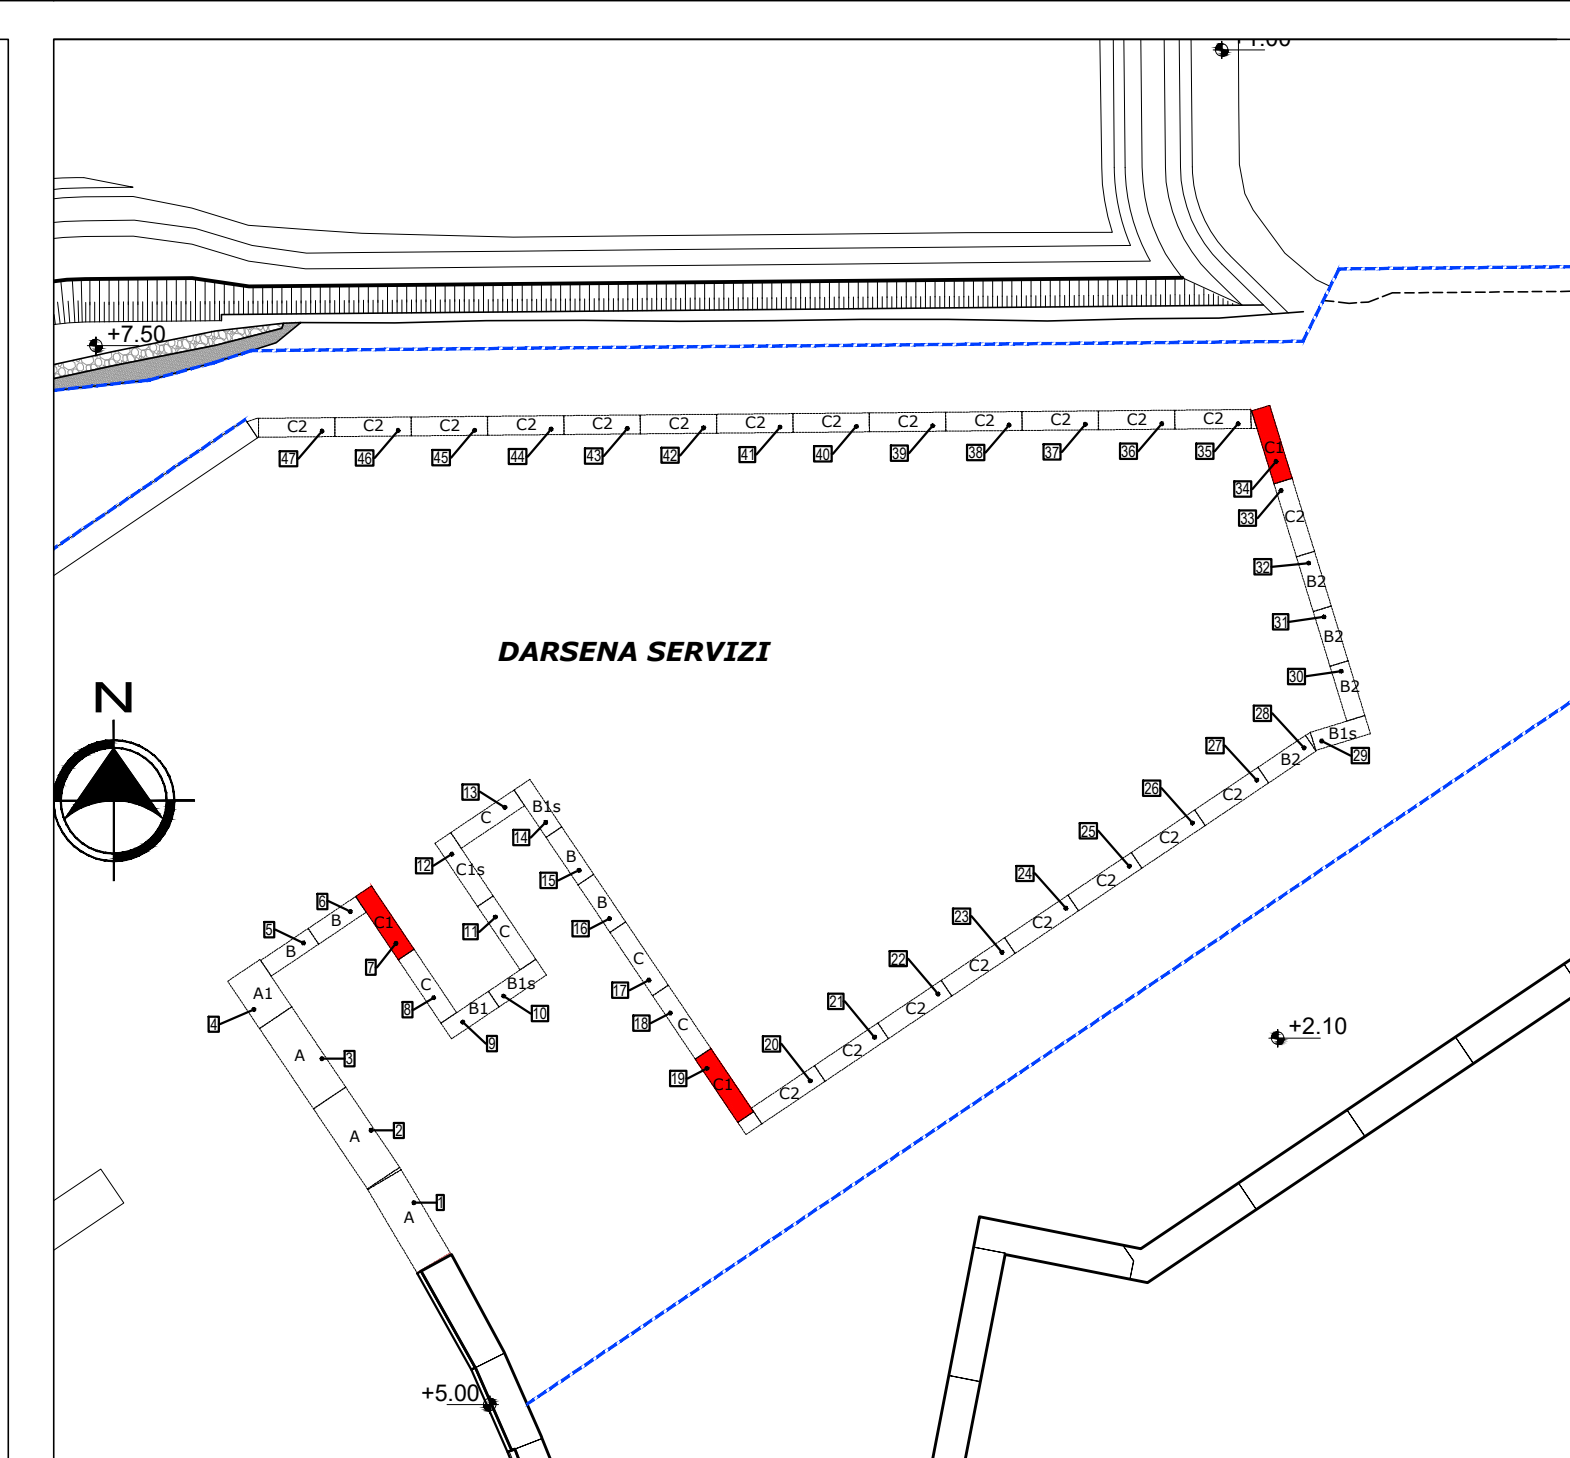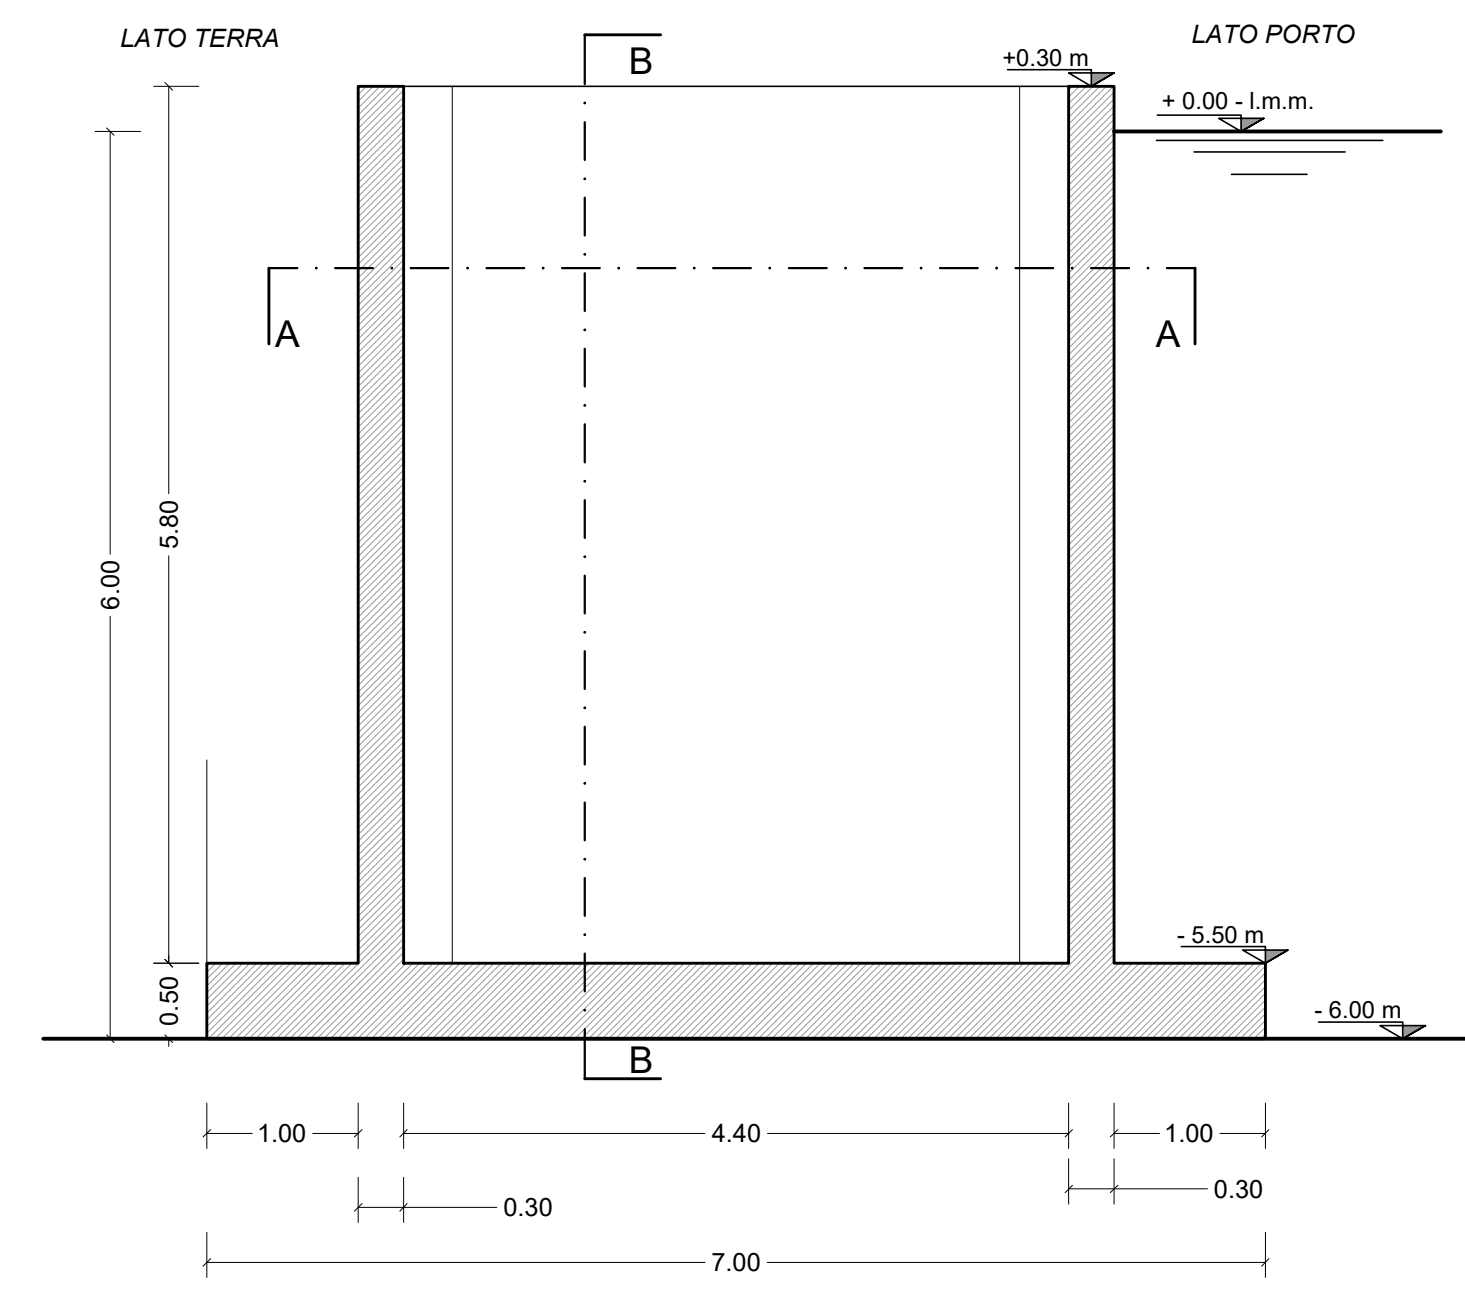

KEY PLAN



**Autorità di Sistema Portuale  
del Mar Tirreno Centro Settentrionale**  
Porti di Civitavecchia, Fiumicino e Gaeta

**PROGETTO ESECUTIVO  
PRIMO LOTTO FUNZIONALE OPERE STRATEGICHE (II stralcio):  
BANCHINAMENTO DARSENA SERVIZI**

**IL PRESIDENTE**  
Dott. Pino Musolino

**IL PROGETTISTA E COORDINATORE DELLA  
PROGETTAZIONE**  
Dott. Ing. Giuseppe Solinas

**IL RESPONSABILE DEL PROCEDIMENTO**  
Dott. Ing. Maurizio Marini

Collaboratori APC

geom. Vittorio Lauro  
geom. Jacopo Turchetti  
arch. Marco Vettriano  
ing. Fabio Candido Poleggi

**CASSONE CELLULARE TIPO C1**  
Carpenteria - Pianta e Sezioni

ELABORATO  
**S-C1.01**

CODICE PROGETTO: CVPEOMTT02-18

SCALA: 1/100

REV.	DATA	Descr.
0	DICEMBRE 2019	
1	FEBBRAIO 2021	Adeguamento ai rapporti di Verifica Preventiva ai sensi dell'Art. 26 D. Lgs 50/2016

RIF.DIS. Ilseve-Server\2\ut1\1\_CIVITAVECCHIA\AP\DISIGNO\02\_Servizi\Banchinamenti\Progetto Esecutivo Opere Marittime\II\_Prog. Esec. Rev. 1\edibill\Favio\Cassone\Cassone C1\CVPEOMTT0218 - S-C101  
Carpenteria - Pianta e sezioni Rev. 1.dwg