




SEZIONE C-C Scala 1:50

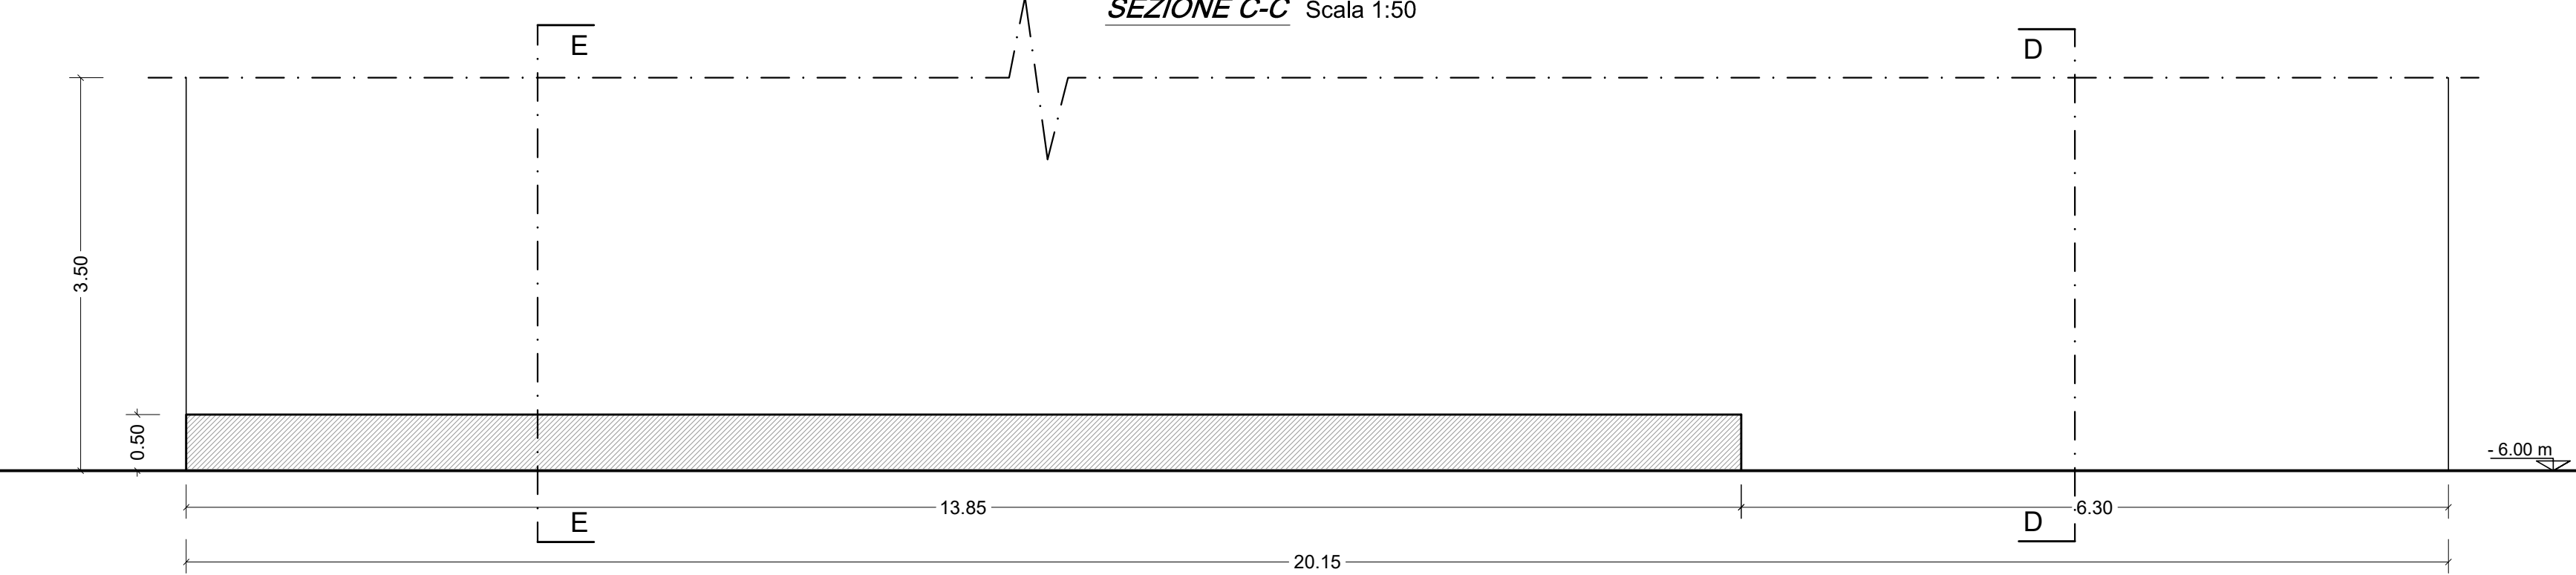


SEZIONE B-B Scala 1:50

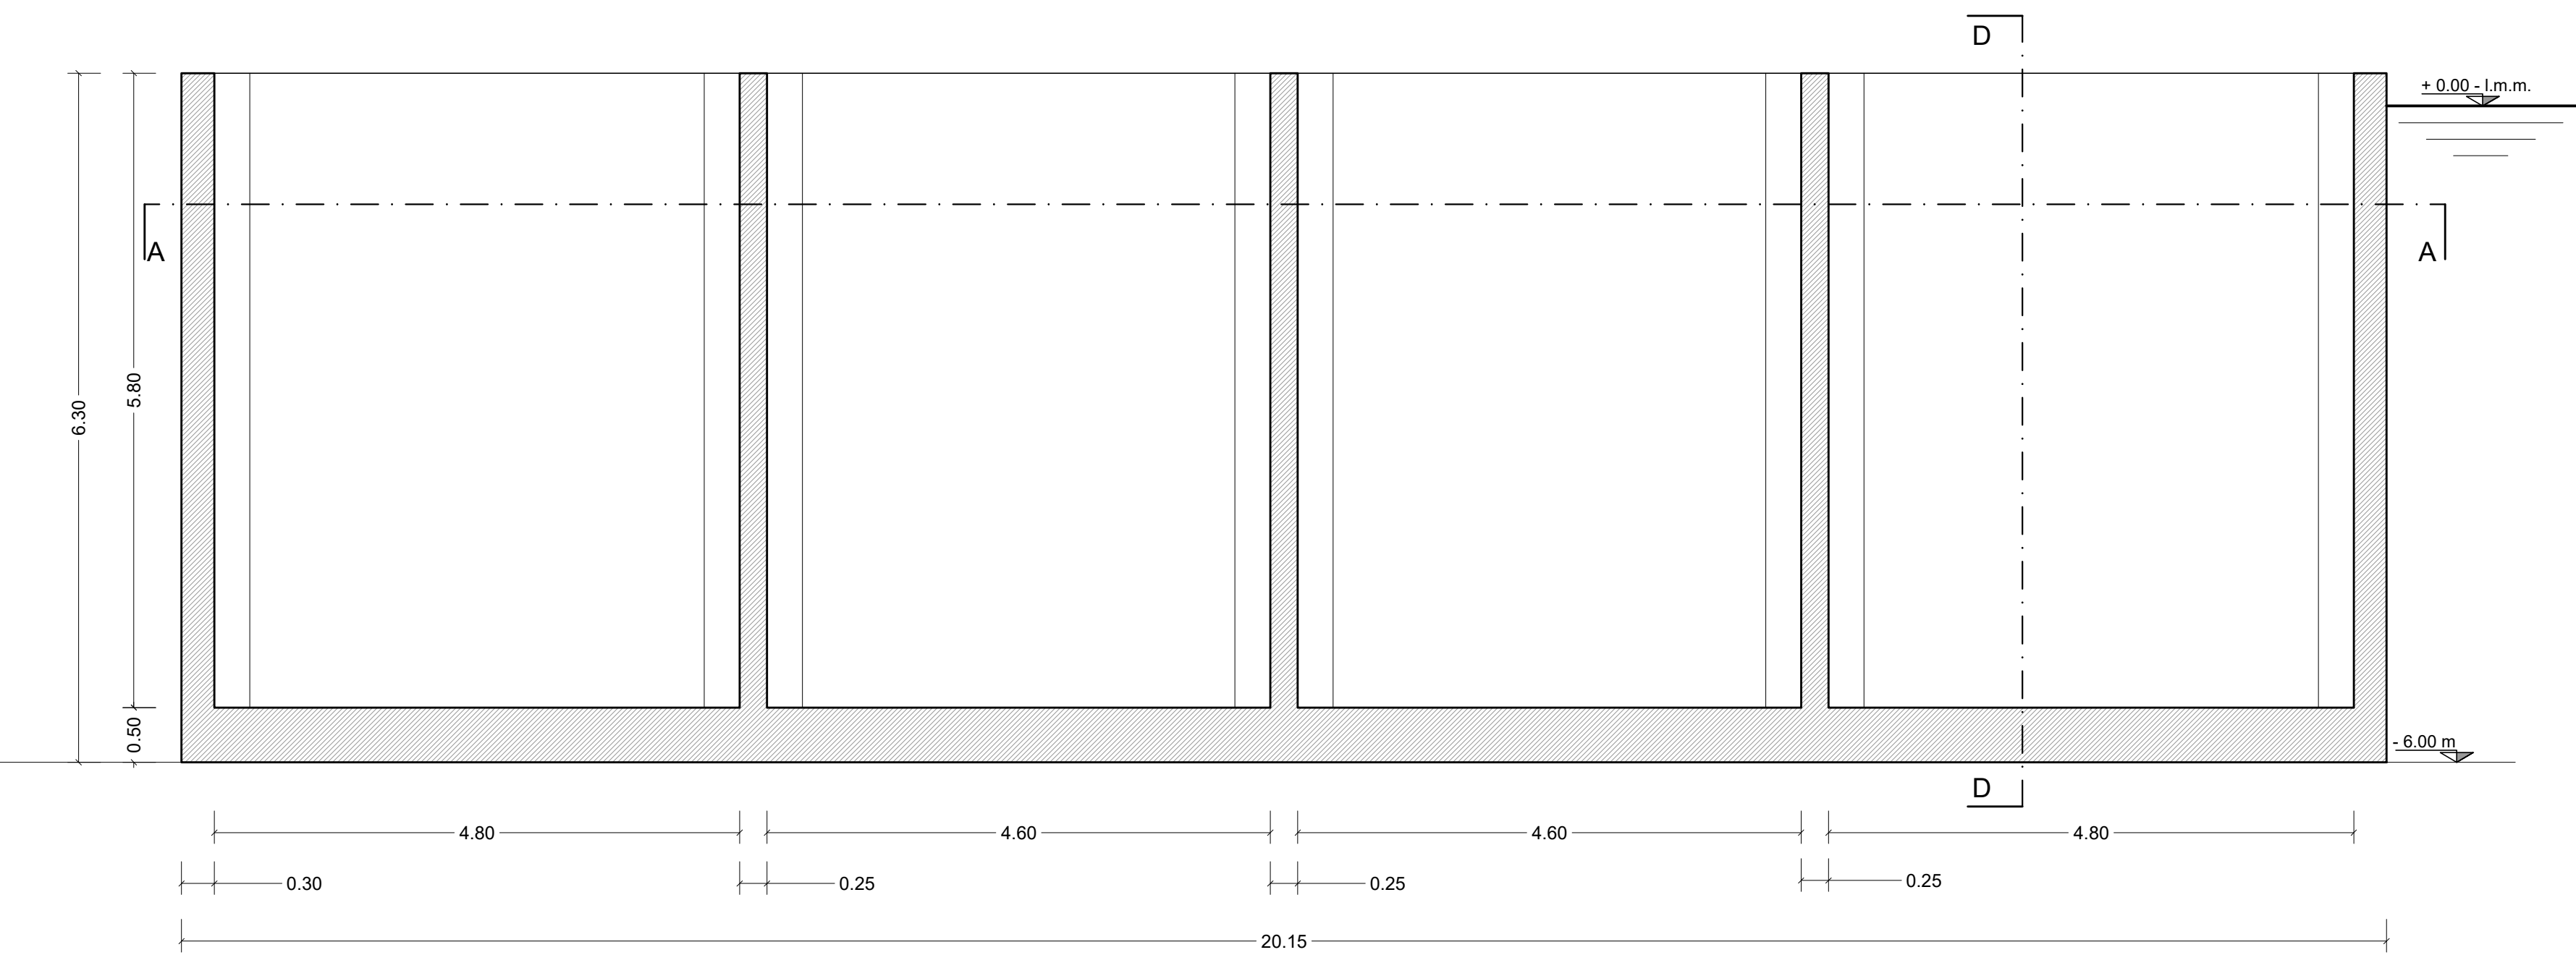


SEZIONE A-A Scala 1:50

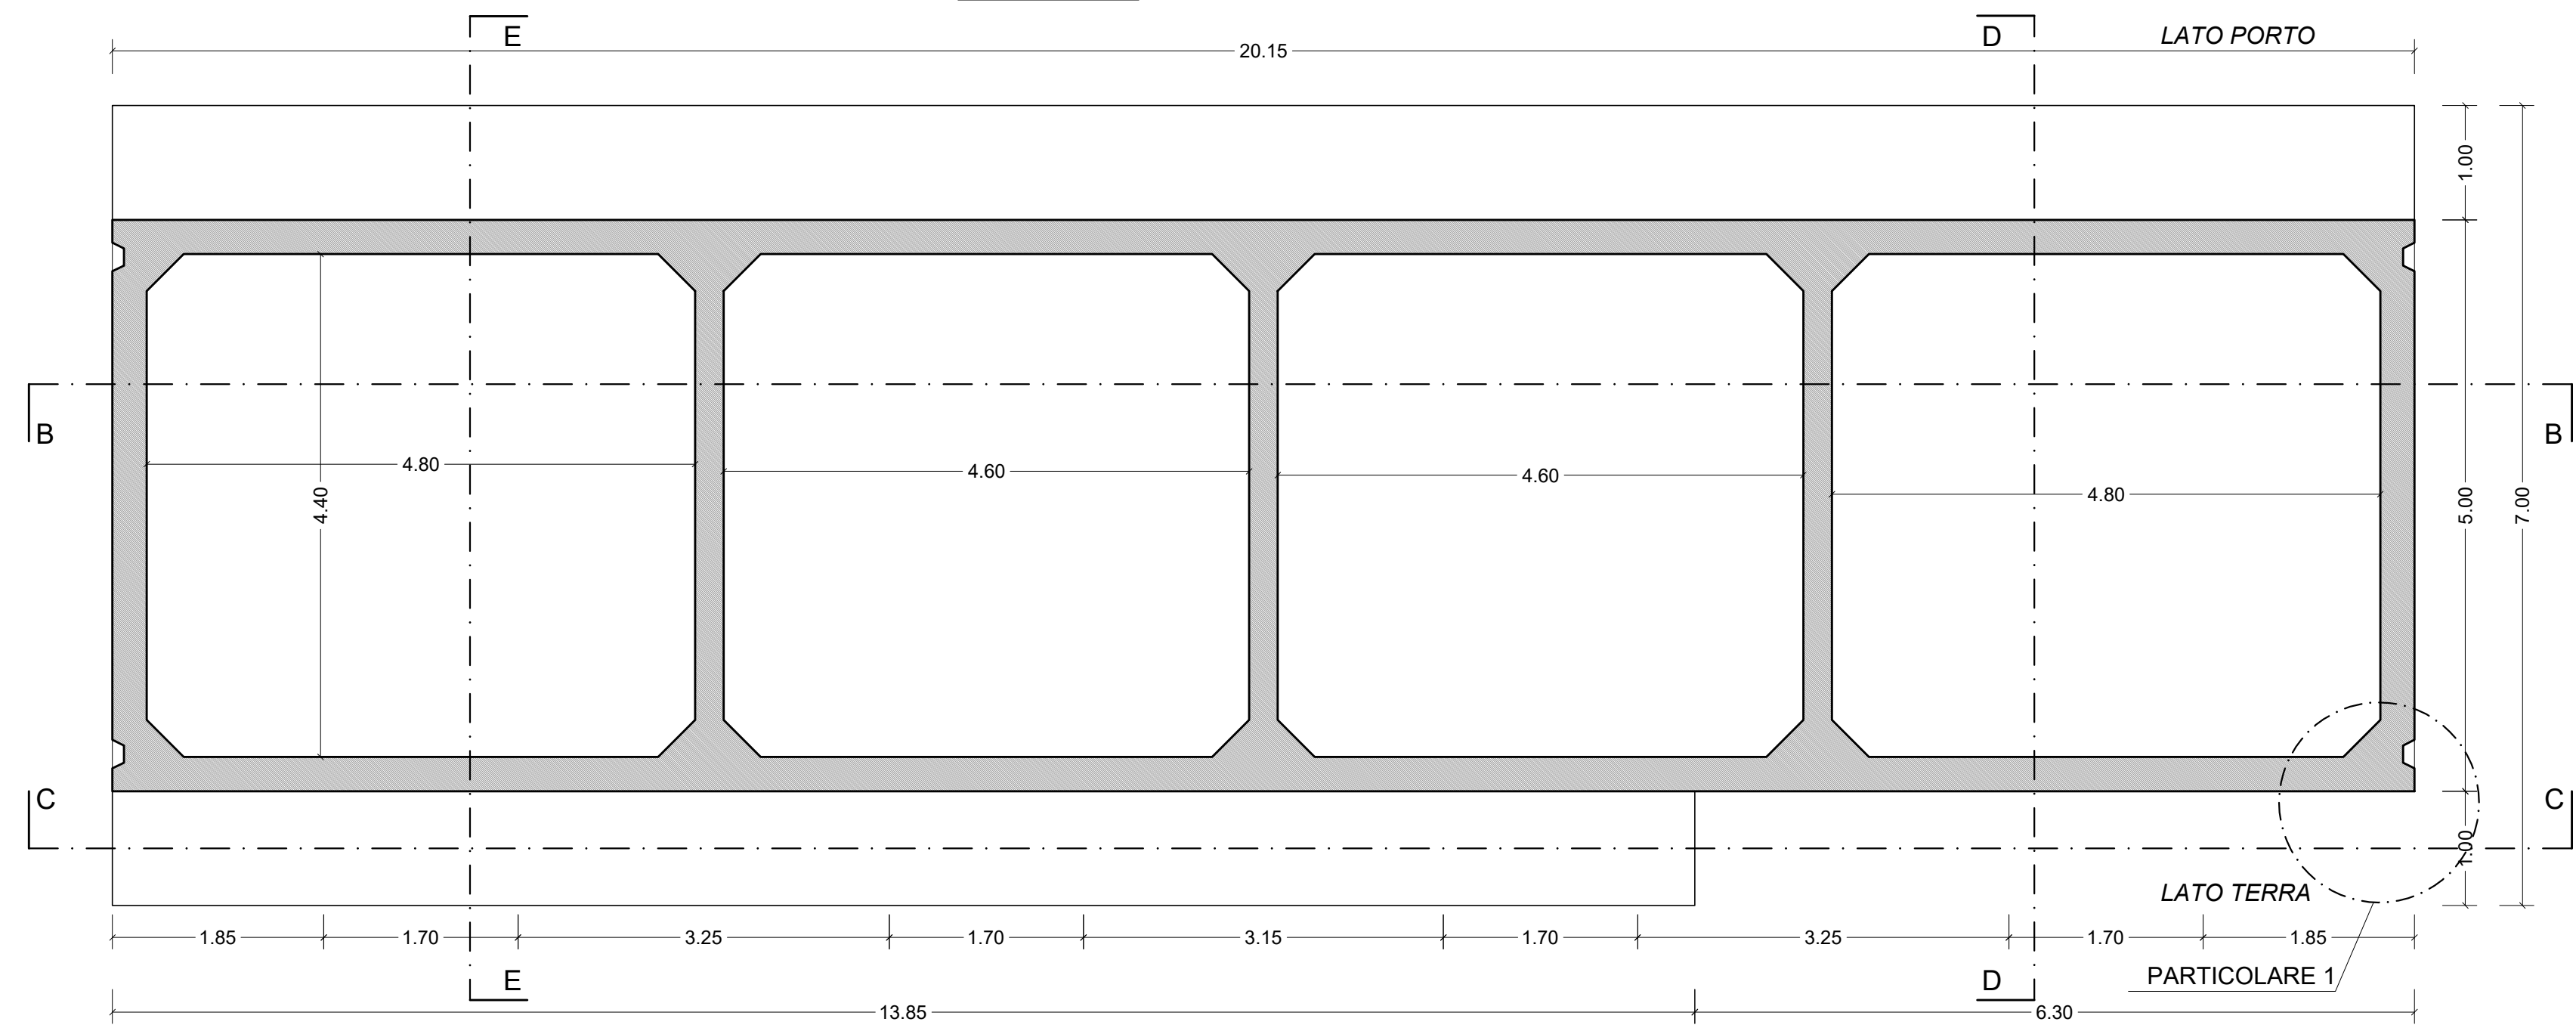



PARTICOLARE 1-SCALA 1:100

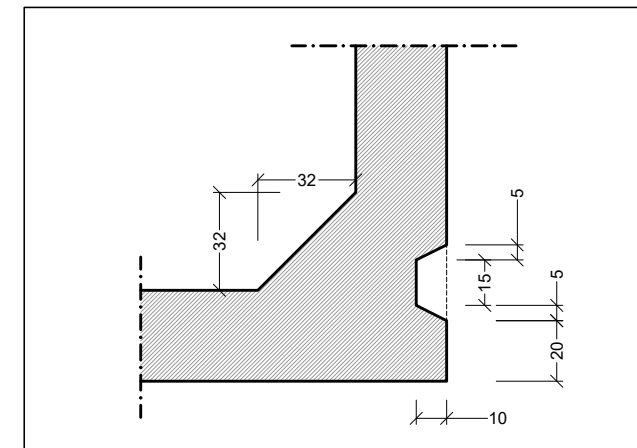

SEZIONE D-D Scala 1:50

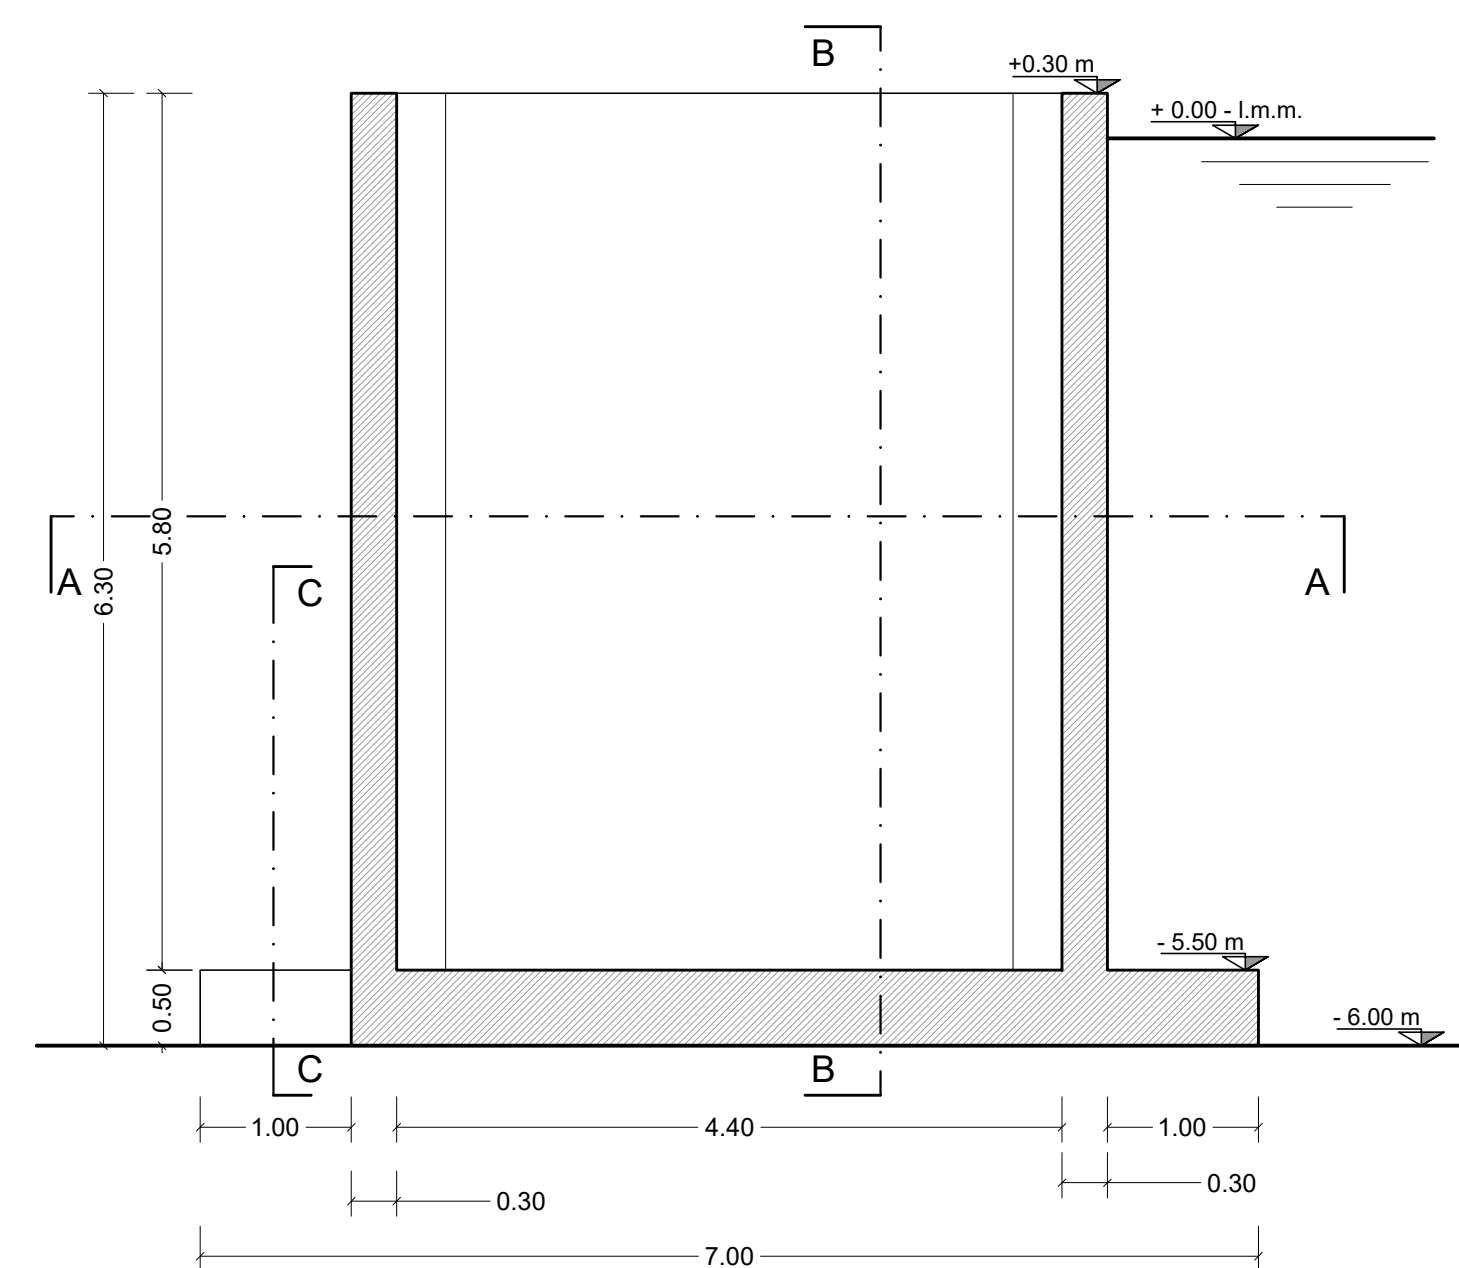

SEZIONE E-E Scala 1:50

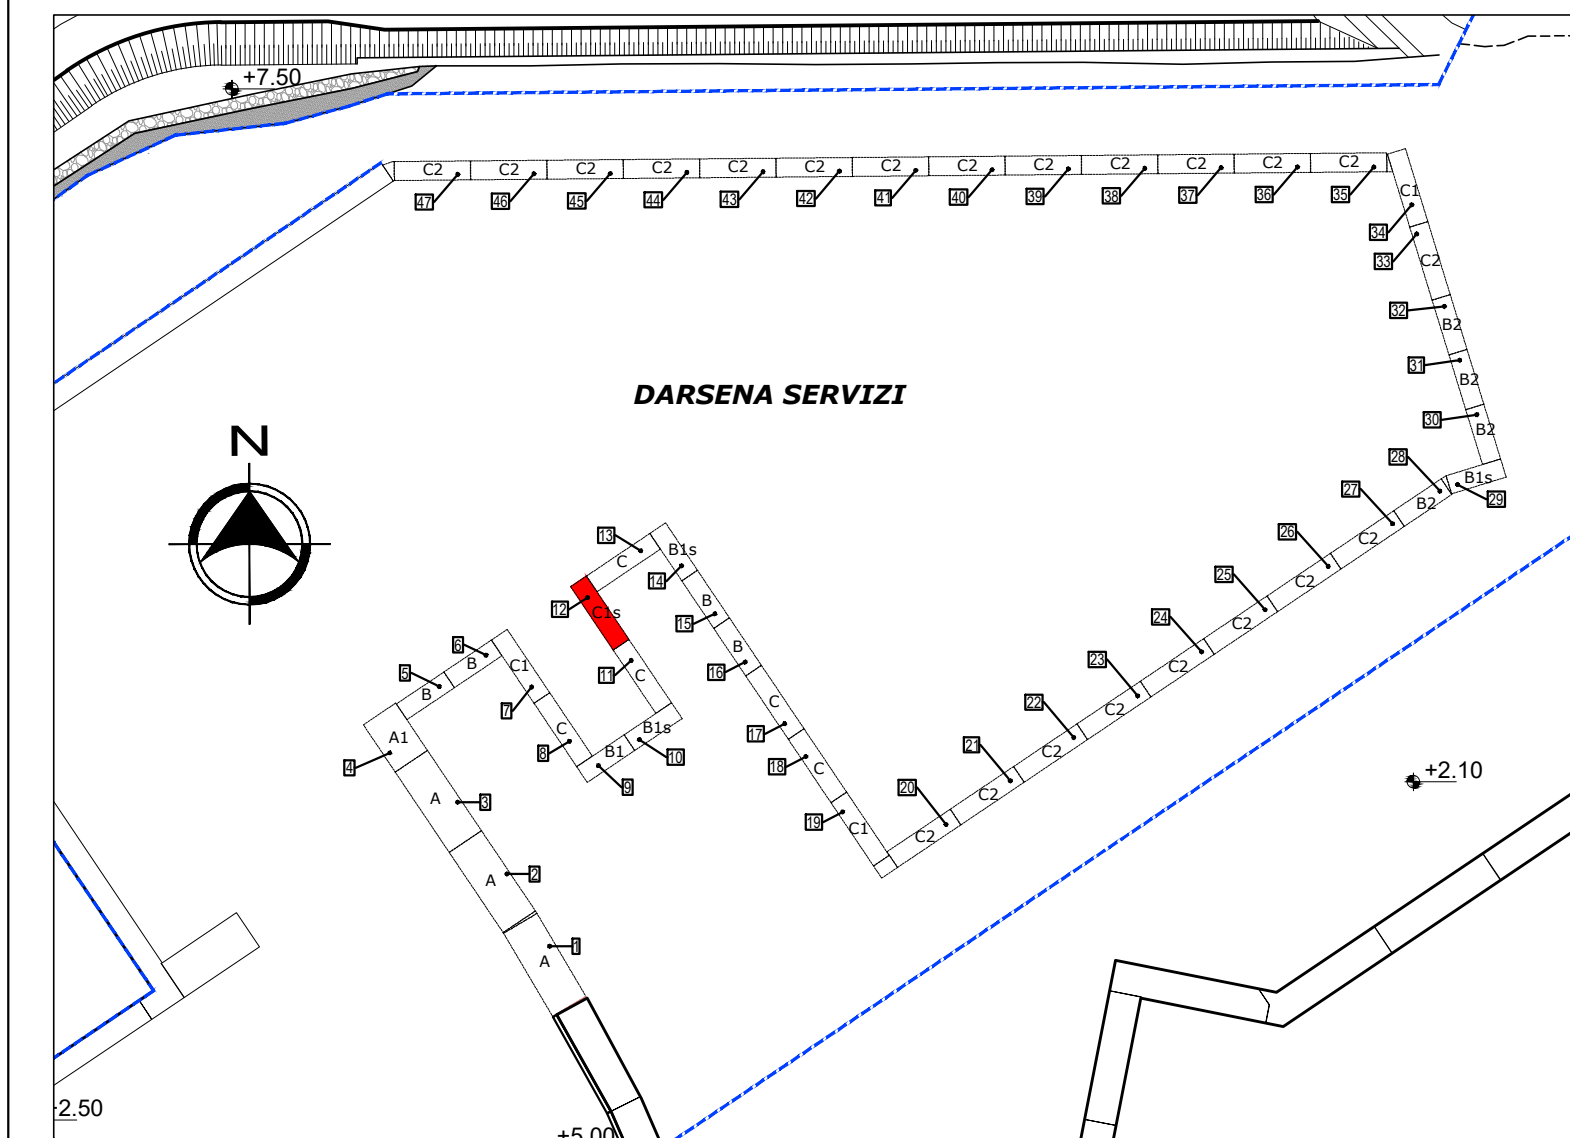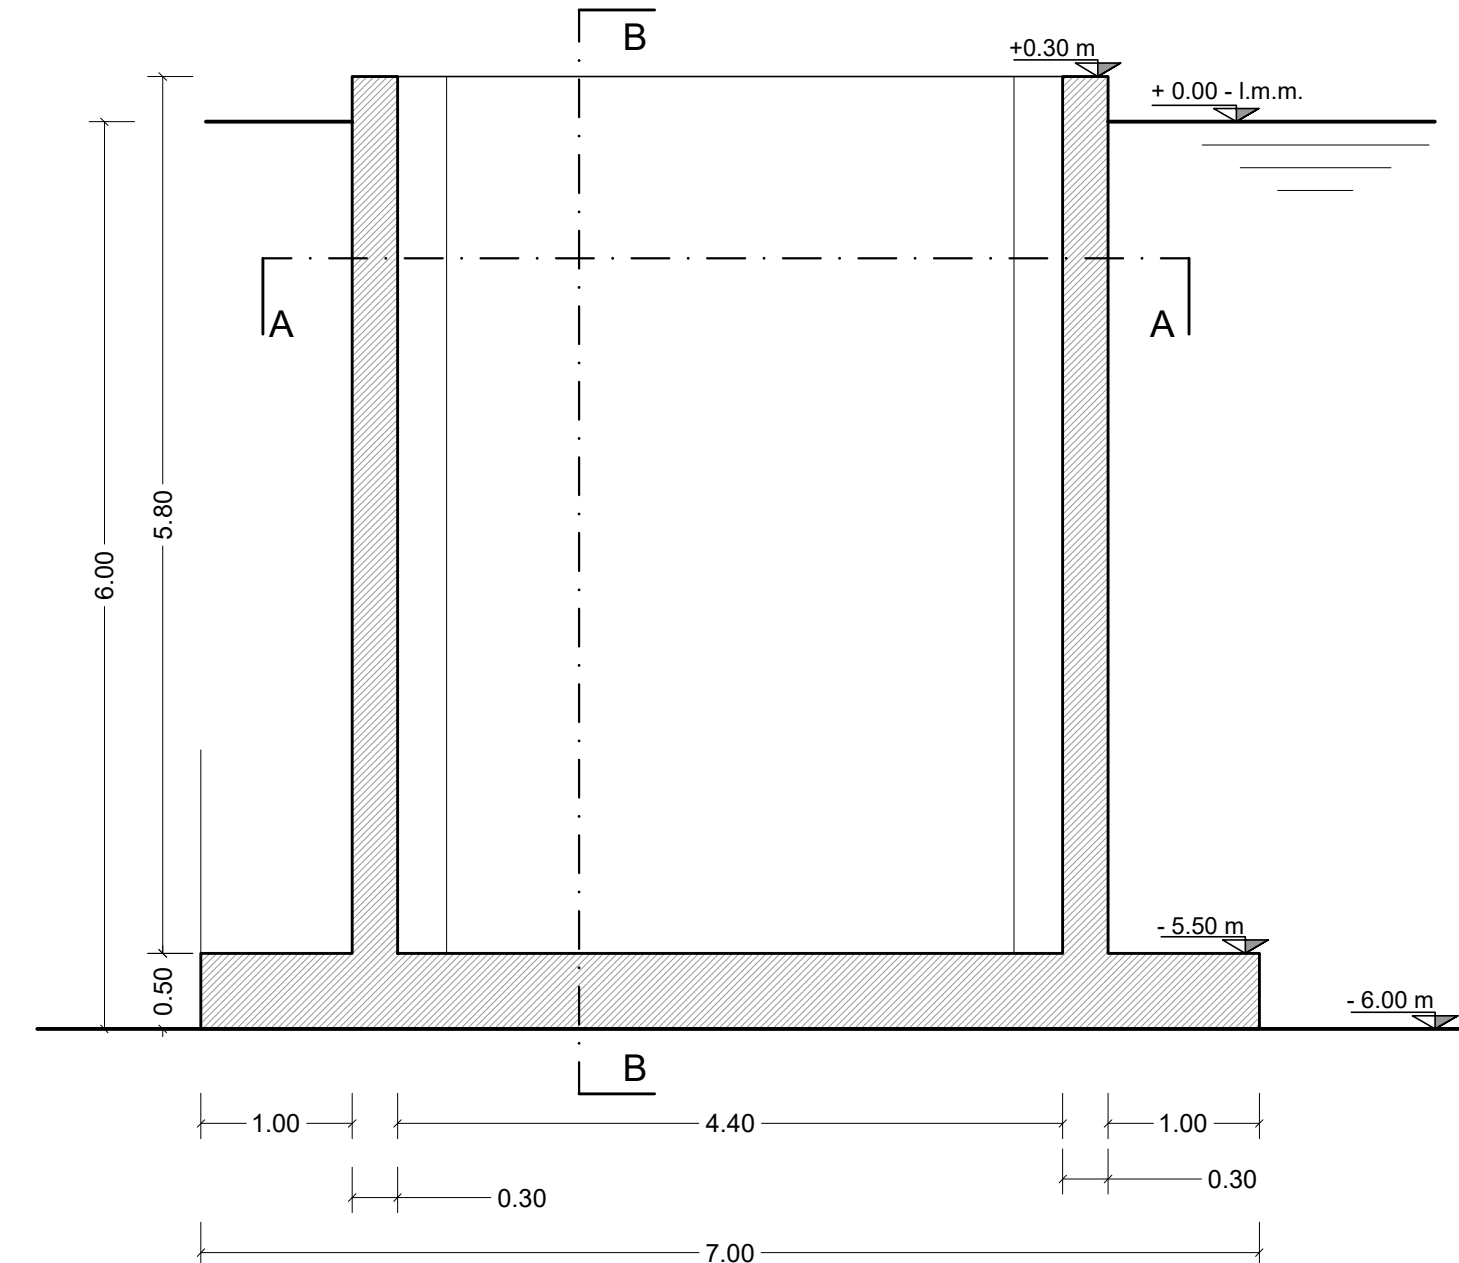

KEY PLAN



Autorità di Sistema Portuale
del Mar Tirreno Centro Settentrionale
Porti di Civitavecchia, Fiumicino e Gaeta

PROGETTO ESECUTIVO
PRIMO LOTTO FUNZIONALE OPERE STRATEGICHE (II stralcio):
BANCHINAMENTO DARSENA SERVIZI

IL PRESIDENTE
Dott. Pino Musolino

IL PROGETTISTA E COORDINATORE DELLA
PROGETTAZIONE
Dott. Ing. Giuseppe Solinas

IL RESPONSABILE DEL PROCEDIMENTO
Dott. Ing. Maurizio Marini

Collaboratori APC

geom. Vittorio Lauro
geom. Jacopo Turchetti
arch. Marco Vettrano
ing. Fabio Candido Poleggi

CASSONE CELLULARE TIPO C1s
Carpenteria - Piante e Sezioni

ELABORATO
S-C1S.01

CODICE PROGETTO: CVPEOMTT02-18

SCALA: 1:100

REV.	DATA	Descr.
0	DICEMBRE 2019	
1	FEBBRAIO 2021	Adeguamento ai rapporti di Verifica Preventiva ai sensi dell'Art. 26 D. Lgs 50/2016

RIF.DIS. \\server\server\2\ut1\CIVITAVECCHIA\PROGETTO: Servizi Banchinamento\Progetto Esecutivo Opere Marittime\Prog. Esec. Rev. 1\edibili\Tavole\Cassone C1s\CVPEOMTT02-18 - S-C1S01 Carpenteria - Piante e sezioni Rev 1.dwg