
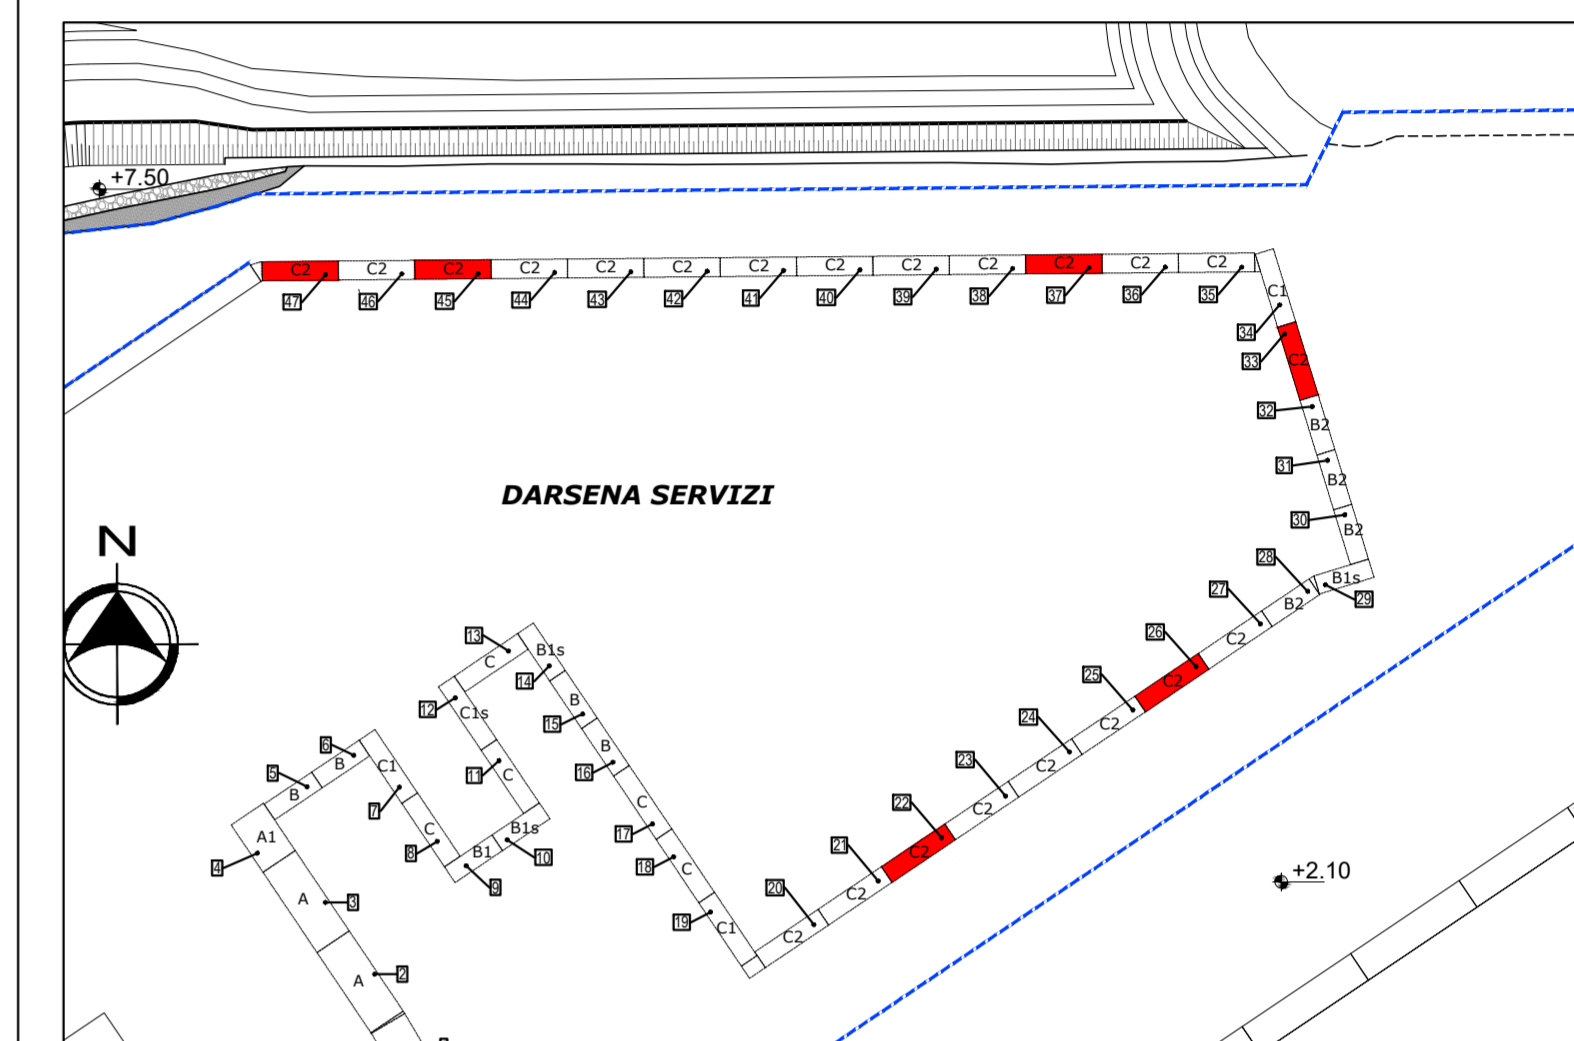


PARTICOLARE 1-SCALA 1:25

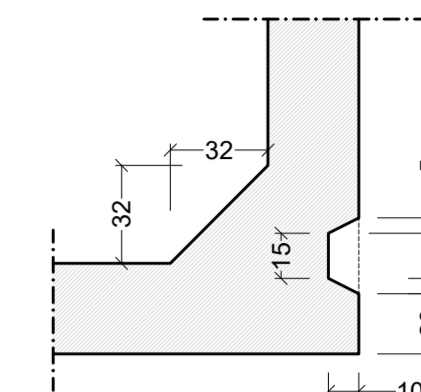

**Autorità di Sistema Portuale  
del Mar Tirreno Centro Settentrionale**  
Porti di Civitavecchia, Fiumicino e Gaeta

**PROGETTO ESECUTIVO  
PRIMO LOTTO FUNZIONALE OPERE STRATEGICHE (II stralcio):  
BANCHINAMENTO DARSENA SERVIZI**

**IL PRESIDENTE**  
Dott. Pino Musolino

**IL PROGETTISTA E COORDINATORE DELLA  
PROGETTAZIONE**  
Dott. Ing. Giuseppe Solinas

**IL RESPONSABILE DEL PROCEDIMENTO**  
Dott. Ing. Maurizio Marini

Collaboratori APC

geom. Vittorio Lauro  
geom. Jacopo Turchetti  
arch. Marco Vettrano  
ing. Fabio Candido Poleggi

**CASSONE CELLULARE TIPO C2 n°22-26-33-37-45-47**  
con predisposizione collettore acque bianche  
Carpenteria - Piante e Sezioni

ELABORATO  
**S-C2.04**

CODICE PROGETTO: CVPEOMT02-18		SCALA: 1:50
REV.	DATA	Descr.
0	DICEMBRE 2019	
1	FEBBRAIO 2021	Adeguamento ai rapporti di Verifica Preventiva ai sensi dell'Art. 26 D. Lgs 50/2016
RIF.DIS. <small>nome/numero/ID/01/ CIVITAVECCHIA/PROGETTO/ Servizio Banchinamento/Progetto Esecutivo Opere Marittime/2_Prog. Esec. Rev. 1/ed/01/1/2021/Cassone C2/CVPEOMT02-18 - S-C2/04 Carpenteria Cassone C2 n°22-26-33-37-45-47 predisposizione AB Rev. 1.dwg</small>		