



CASSONE TIPO C2

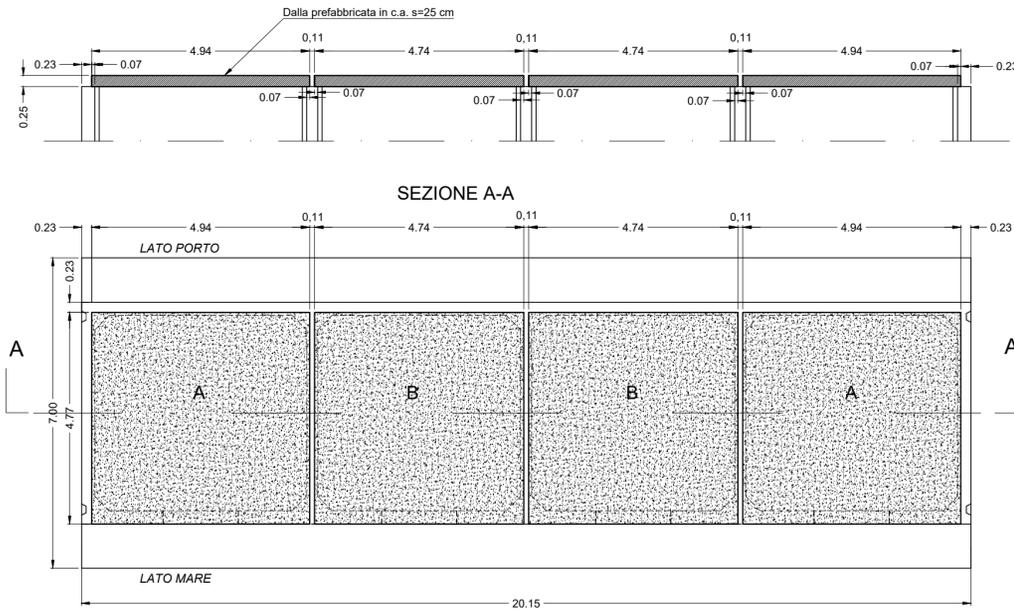

PIANTA A QUOTA +0.50 m

CASSONE TIPO B2

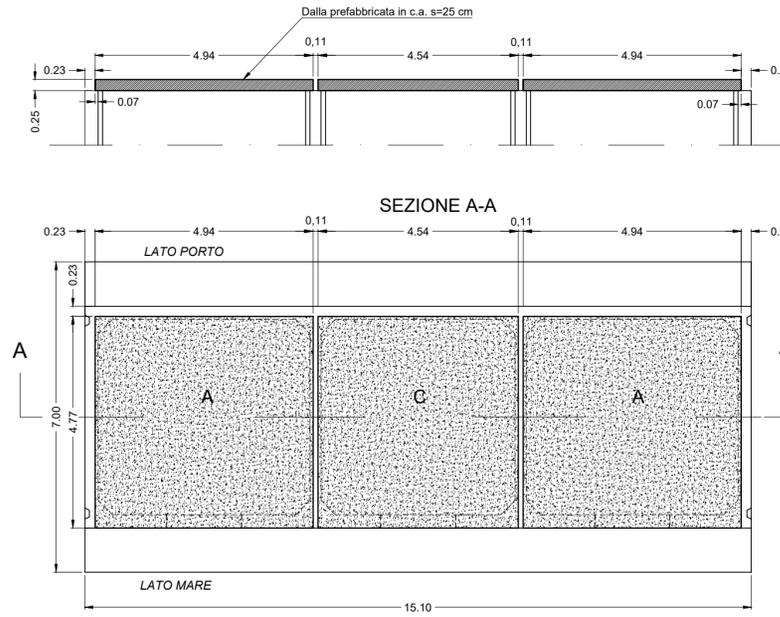


PIANTA A QUOTA +0,50m

CARATTERISTICHE DEI MATERIALI	
CALCESTRUZZO	C 35/45 - S4
ACCIAIO	B 450 C
CLASSE DI ESPOSIZIONE	XS 3
RAPPORTO A/C	<0.45
DIAMETRO MASSIMO INERTE	32 mm
COPRIFERRO	2.5 cm
UNITA' DI MISURA	
CARPENTERIE IN "m"	
FERRI D'ARMATURA IN "cm"	


NOTA BENE: 1) TUTTI I FERRI D'ARMATURA DOVRANNO ESSERE DEL TIPO B450C ZINCATI A CALDO PER L'INTERA LUNGHEZZA DELLA BARRA.
2) LE POSIZIONI DEI FERRI VANNO ALTERNATE IN MODO DA SFALSARE LE SOVRAPPOSIZIONI.

CASSONE TIPO C - C1 - C1s

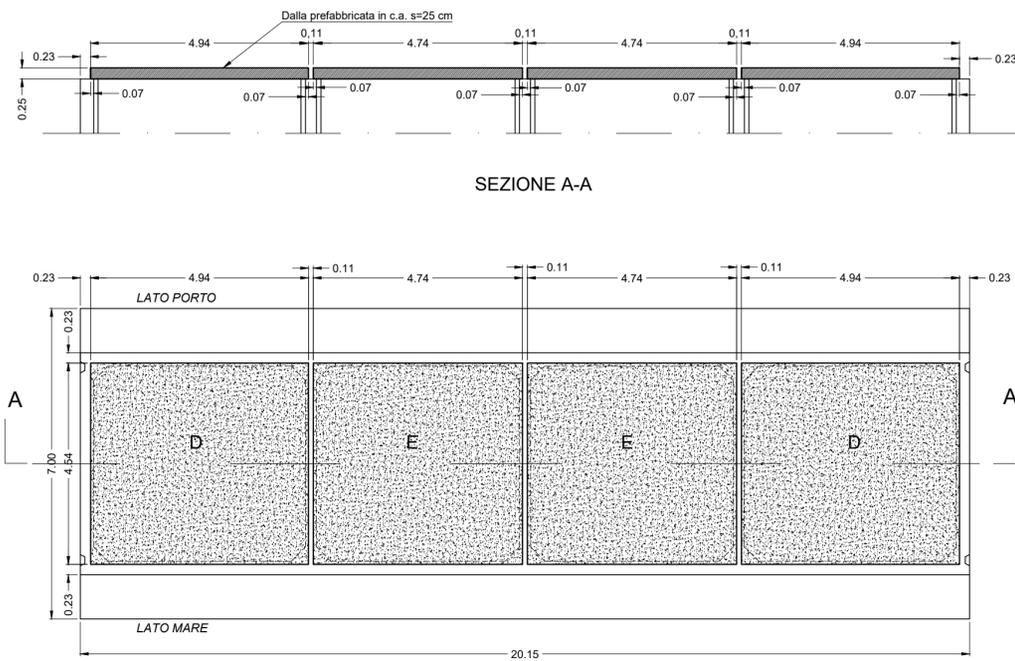

PIANTA A QUOTA +0.50 m

CASSONE TIPO B - B1 - B1s

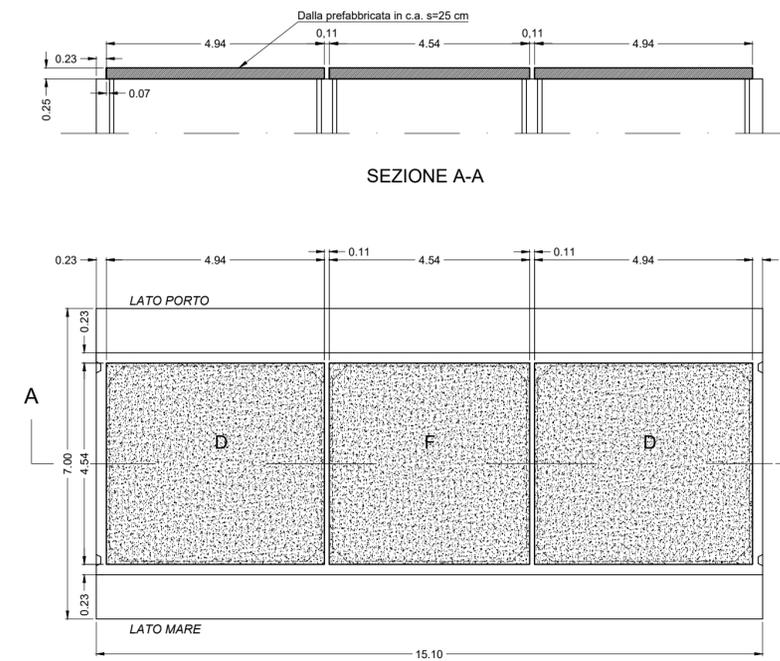

PIANTA A QUOTA +0,50m



**Autorità di Sistema Portuale
del Mar Tirreno Centro Settentrionale**
Porti di Civitavecchia, Fiumicino e Gaeta

**PROGETTO ESECUTIVO
PRIMO LOTTO FUNZIONALE OPERE STRATEGICHE (II stralcio):
BANCHINAMENTO DARSENA SERVIZI**

IL PRESIDENTE
Dott. Pino Musolino

IL PROGETTISTA E COORDINATORE DELLA
PROGETTAZIONE
Dott. Ing. Giuseppe Solinas

IL RESPONSABILE DEL PROCEDIMENTO
Dott. Ing. Maurizio Marini

Collaboratori APC	geom. Vittorio Lauro geom. Jacopo Turchetti arch. Marco Vettrai ing. Fabio Candido Poleggi
-------------------	---

CASSONE CELLULARE TIPO B - B1 - B1s - B2 - C - C1 - C1s - C2 SOLETTE PREFABBRICATE CARPENTERIA	ELABORATO S-BC 01
---	-----------------------------

CODICE PROGETTO: CVPEOMTT02-18 Scala: 1/100

REV.	DATA	Descr.
0	DICEMBRE 2019	
1	FEBBRAIO 2021	Adeguamento ai rapporti di Verifica Preventiva ai sensi dell'Art. 26 D. Lgs 50/2016

RIF.DIS. WSRU-FERREVEBOLITI-CIVITAVECCHIA-PROGETTO ESECUTIVO OPERE MARITIME-PROG. ESEC. REV. 1 EDITABILITAVOLE-CASSONE/CVPEOMTT02-18-S-BC 01
CARP. SOLETTE CASSONE B-B1-B1s-B2-C-C1-C1s-C2 REV. 1.DWG