


**PPTR - Regione Puglia
Struttura antropica e
storico-culturale**

Componenti culturali e insediative

- BP - Immobili e aree di notevole interesse pubblico PUG
- BP - Zone di interesse archeologico
- MCP - Area di rispetto delle zone di interesse archeologico
- MCP - Città Consolidata
- MCP - Testimonianze della stratificazione insediativa: siti storico-culturali
- MCP - Area di rispetto dei siti storico-culturali
- MCP - Testimonianze della stratificazione insediativa: rete tratturi
- MCP - Area di rispetto della rete tratturi
- MCP - Testimonianze della stratificazione insediativa: aree a rischio archeologico

Componenti dei valori percettivi

- UC³ - Luoghi pa-vo amici
- UC³ - Strade panoramiche
- UC³ - Strade a valenza paesaggistica
- UC³ - Ceni visuali

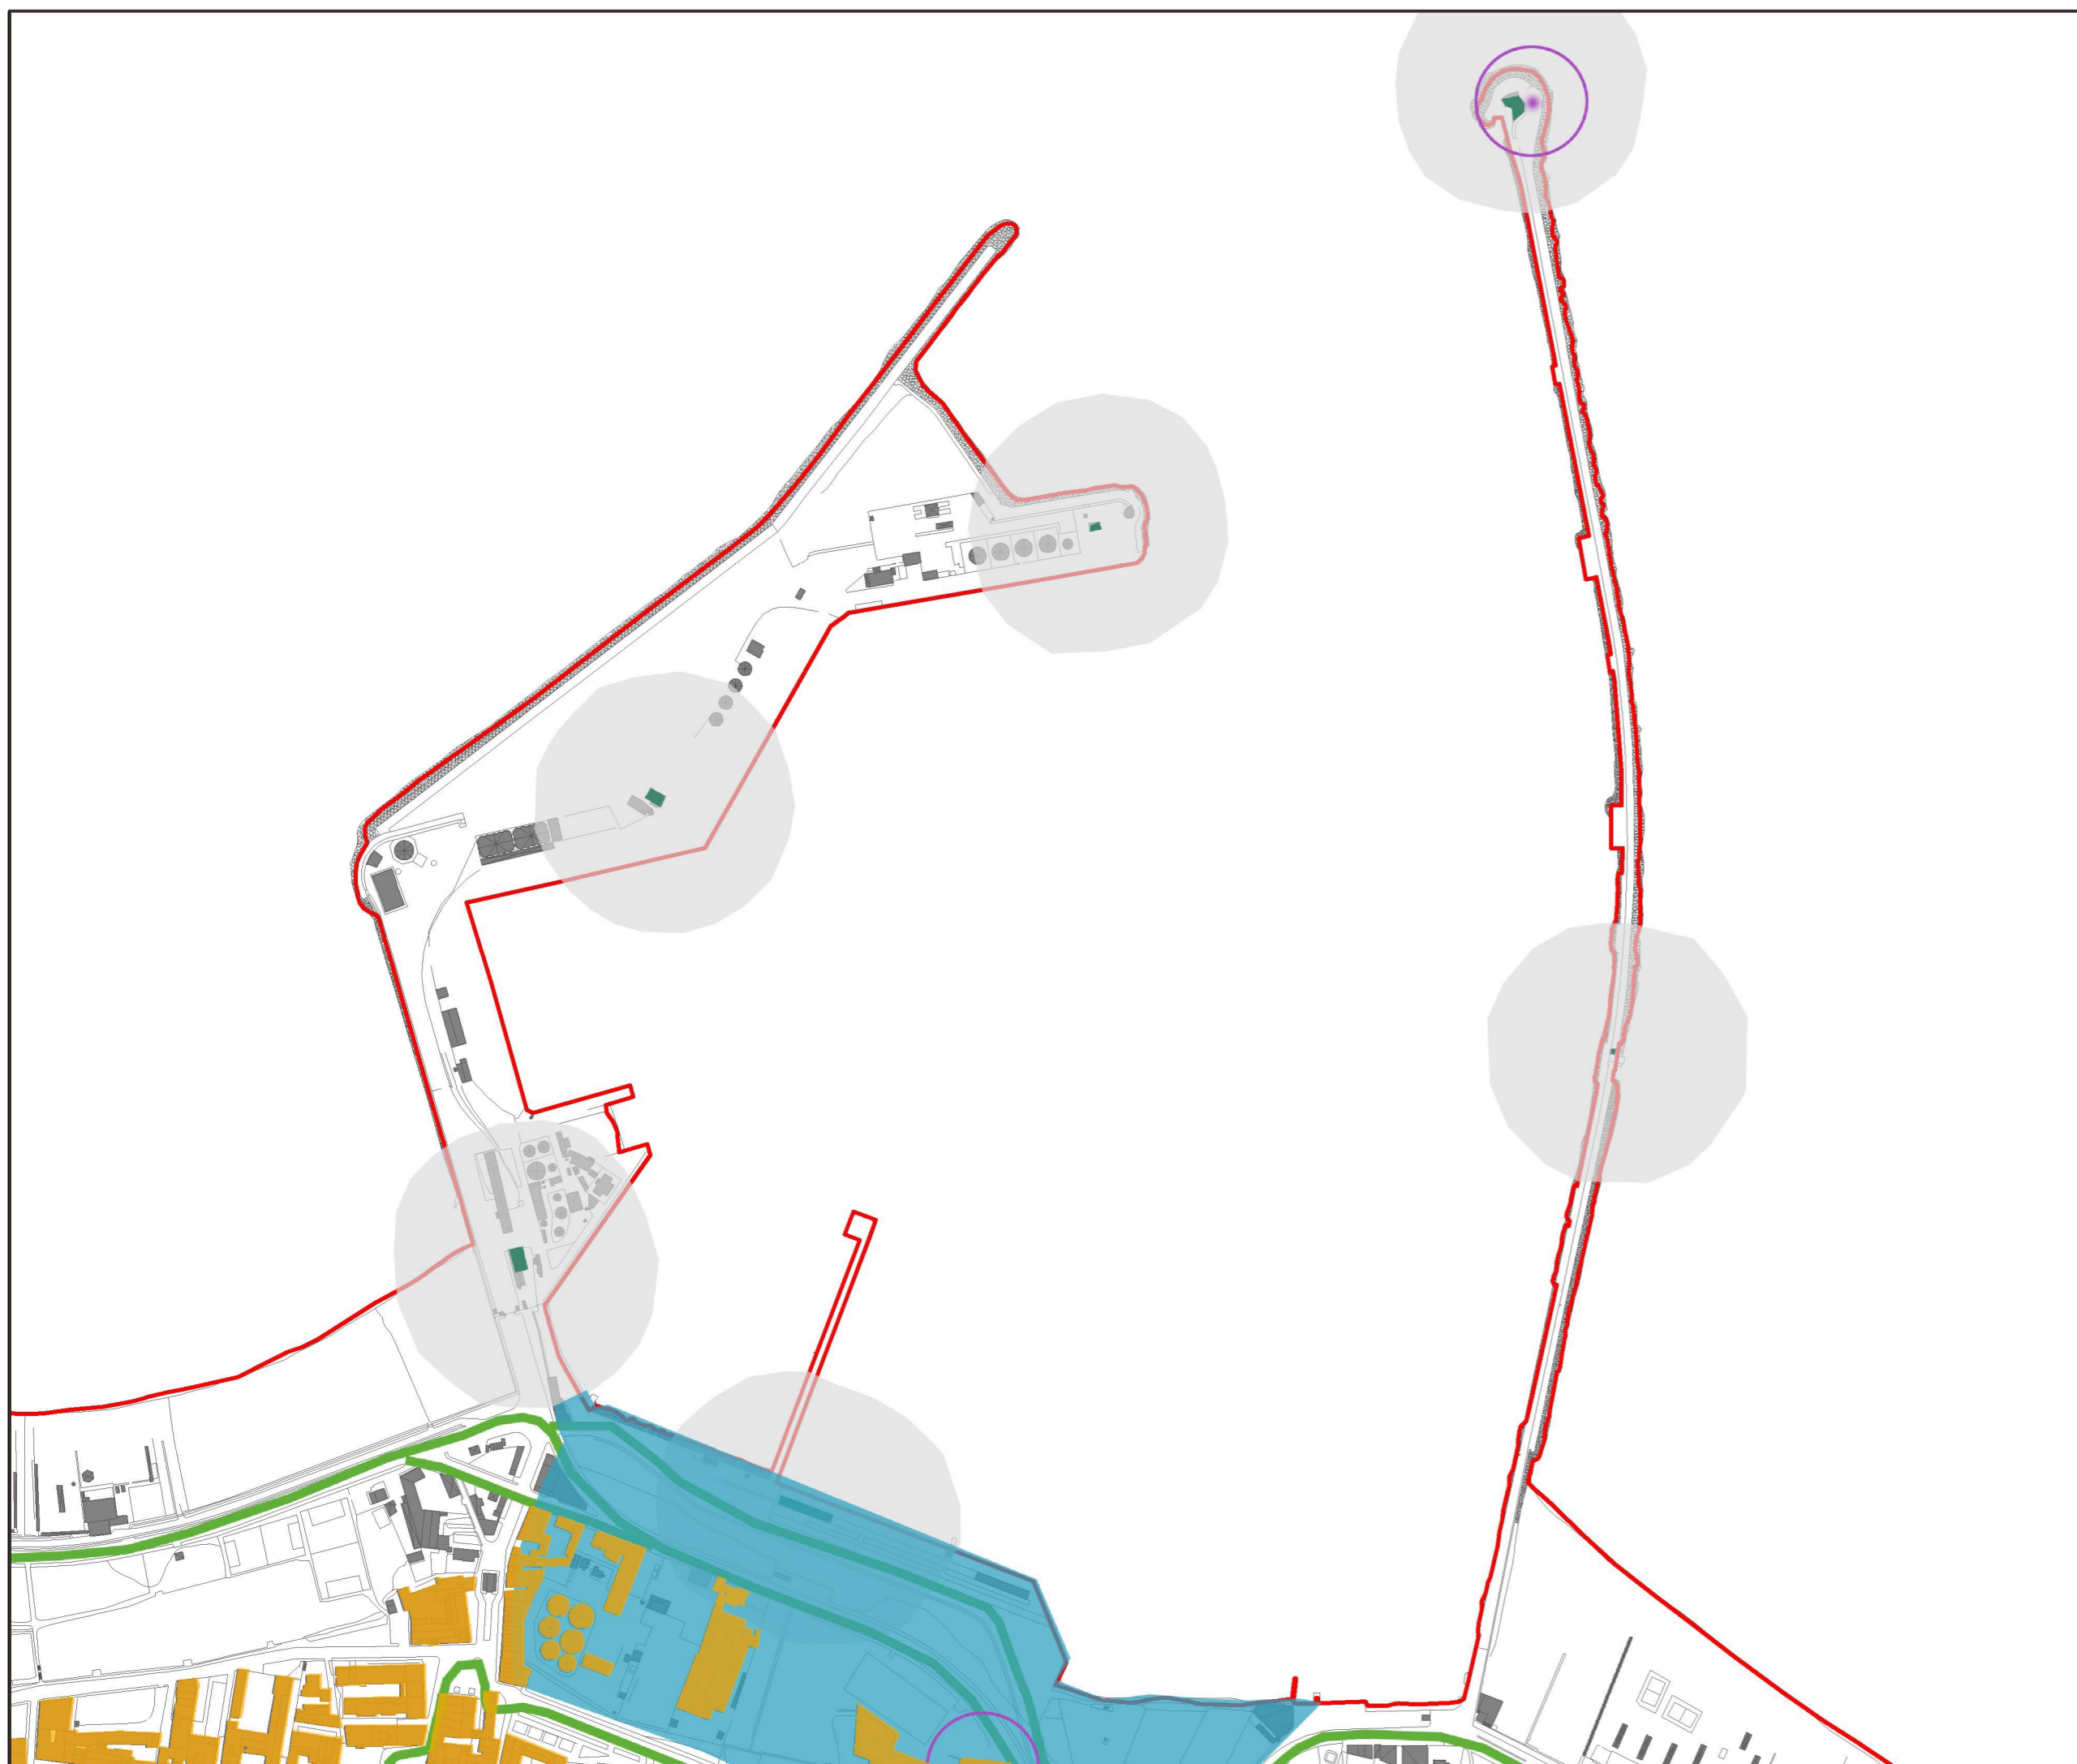

**Autorità di Sistema Portuale
del Mare Adriatico Meridionale**

Bari, Brindisi, Manfredonia, Barletta, Monopoli

PORTO DI BARLETTA

**Lavori di prolungamento dei moli foranei del porto di Barletta,
secondo le previsioni del vigente piano regolatore portuale.
progetto definitivo**



titolo	scala	elaborato
PPTR - Struttura antropica	1:5.000	16

data e aggiornamenti	
dicembre 2021	emissione

progetto			
ing. Francesco Di Leverano AdSP MAM Direttore Dip. Tecnico	ing. Eugenio Pagnotta AdSP MAM Funzionario Dip. Tecnico	ing. Sabino Di Bartolomeo studio tecnico Bari - via Piccinni n. 65	Studio Preliminare Ambientale arch. Nicola F. Fuzio (Studio Associato Fuzio) Consulenza aspetti ambientali e naturalistici dott. Biologo Michele Bux

responsabile unico del procedimento
ing. Paolo Iusco