Firmato digitalmente da
**PAOLO IUSCO**
T = Ingegnere
C = IT

Autorità di Sistema Portuale
del Mare Adriatico Meridionale
Bari, Brindisi, Manfredonia, Barletta, Monopoli

## PORTO DI BARLETTA

Lavori di prolungamento dei moli foranei del porto di Barletta, secondo le previsioni del vigente piano regolatore portuale.
progetto definitivo

| titolo | elaborato |
|---|---|
| Planimetria di Progetto | 2.2 |

| data e aggiornamenti | | |
|---|---|---|
| | | |
| 00 | dicembre 2021 | emissione |


progetto

ing. Francesco Di Leverano
AdSP MAM
Direttore Dip. Tecnico

ing. Eugenio Pagnotta
AdSP MAM
Funzionario Dip. Tecnico

ing. Sabino Di Bartolomeo
studio tecnico
Bari - via Piccinni n. 65

*responsabile unico del procedimento*
ing. Paolo Iusco


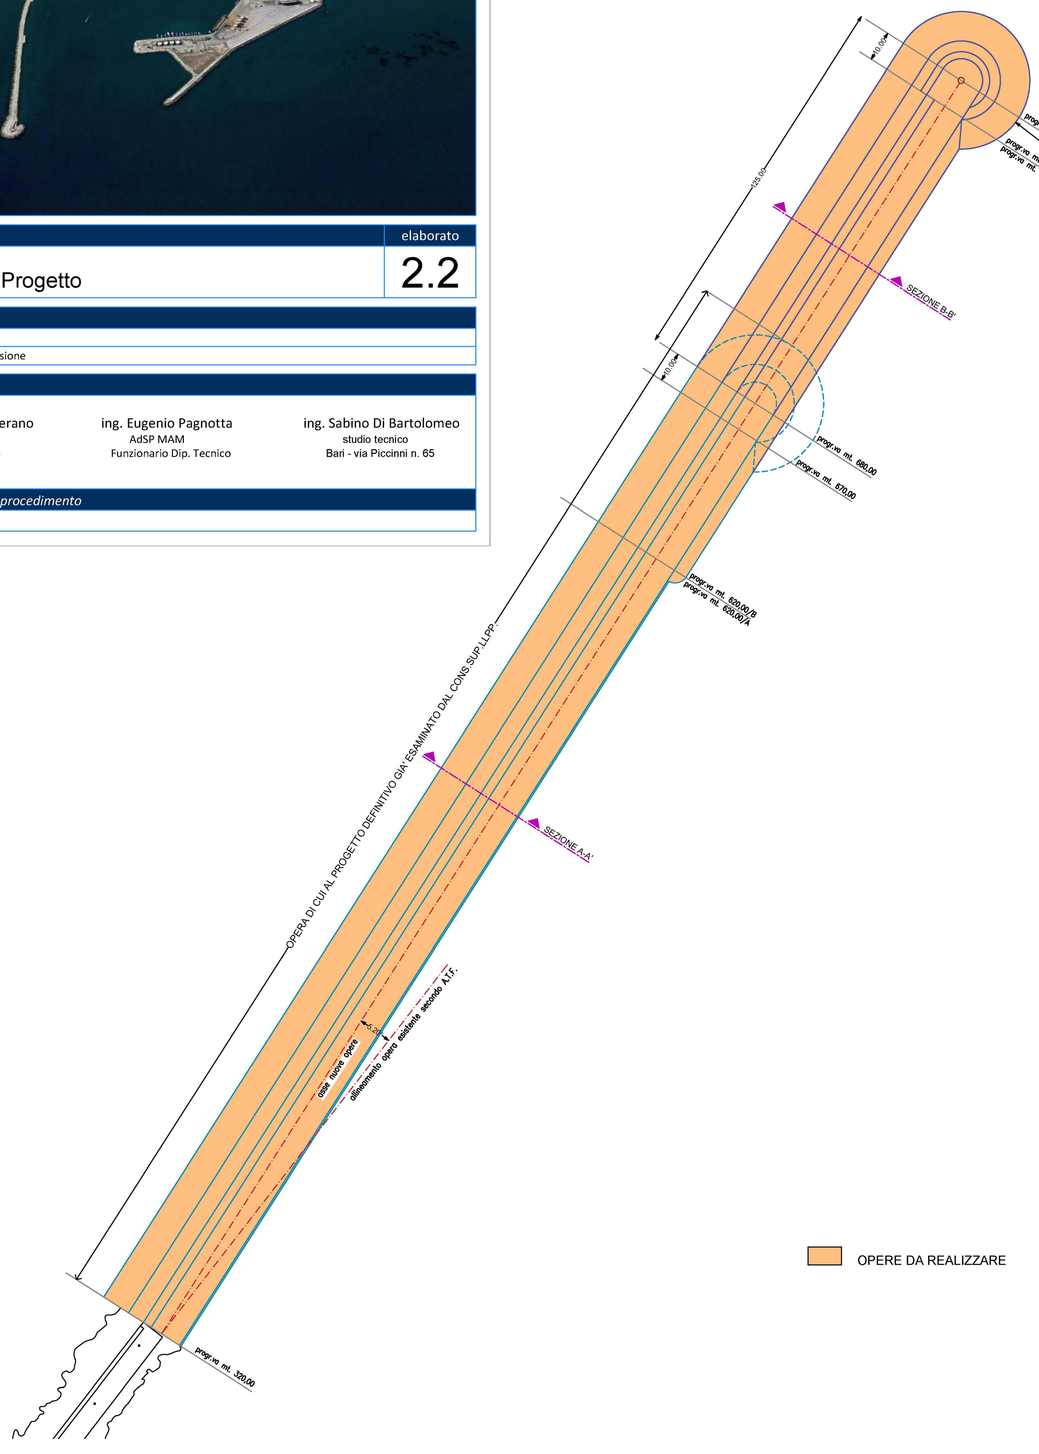


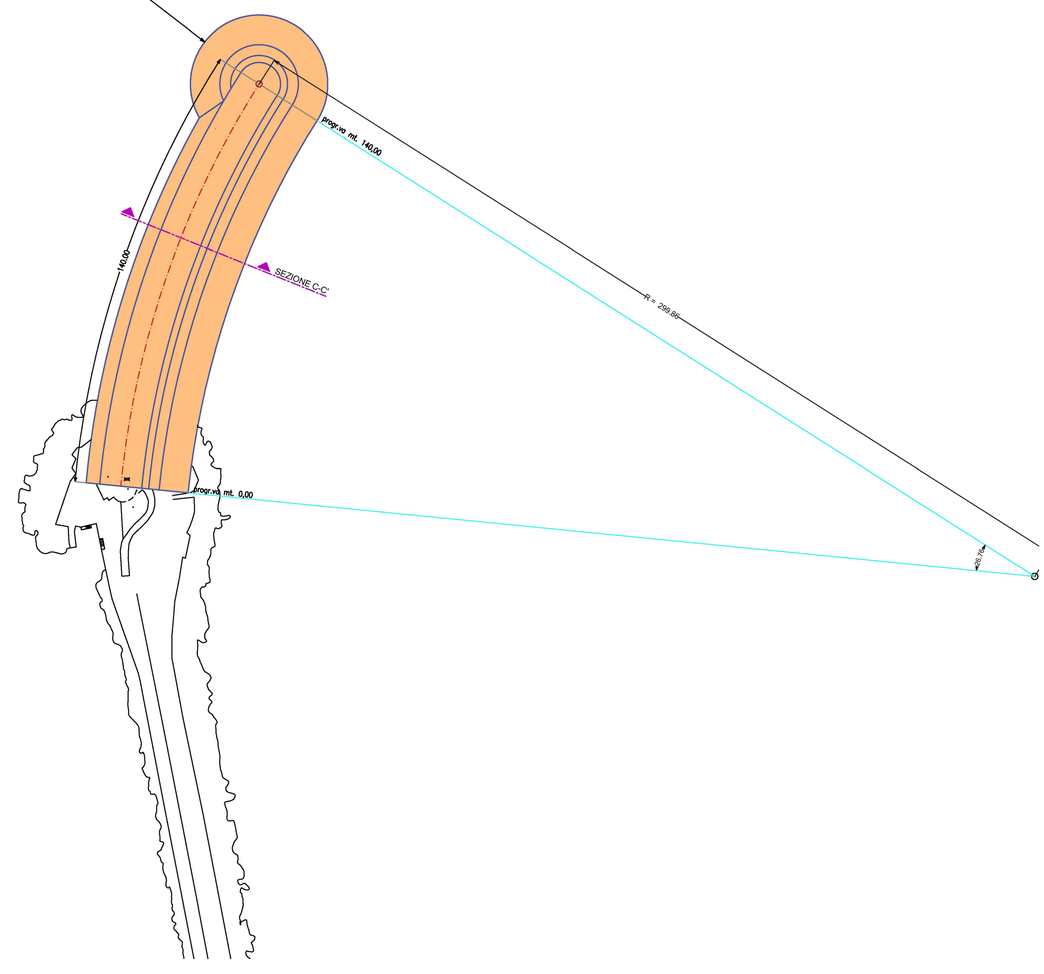


OPERE DA REALIZZARE

SEZIONE TIPO – MOLO DI PONENTE
SEZIONE A–A'
SCALA 1:400

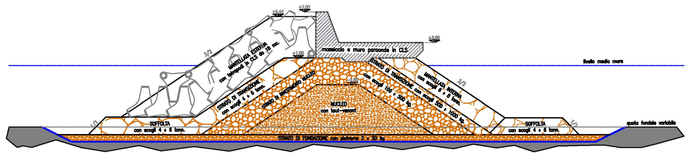


SEZIONE TIPO – MOLO DI PONENTE
SEZIONE B–B'
SCALA 1:400

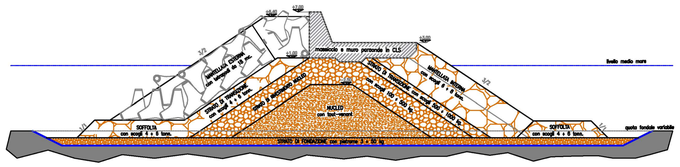

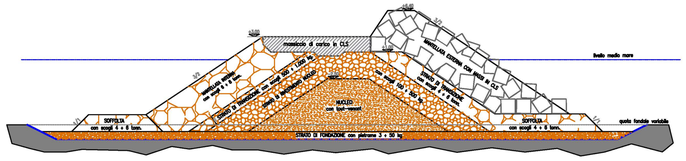
SEZIONE TIPO – MOLO DI LEVANTE
SEZIONE C–C'
SCALA 1:400