





titolo	elaborato	
Sezioni Tipo	2.3	
data e aggiornamenti		
00 dicembre 2021	emissione	
progetto		
ing. Francesco Di Leverano ADSP MAM Direttore Dip. Tecnico	ing. Eugenio Pagnotta ADSP MAM Funzionario Dip. Tecnico	ing. Sabino Di Bartolomeo studio tecnico Bari - via Piccini n. 65
responsabile unico del procedimento		
ing. Paolo Iusco		


MOLO DI PONENTE
SEZIONE TIPO CORRENTE
tra le progr.ve m. 320.00 e m. 620.00/A

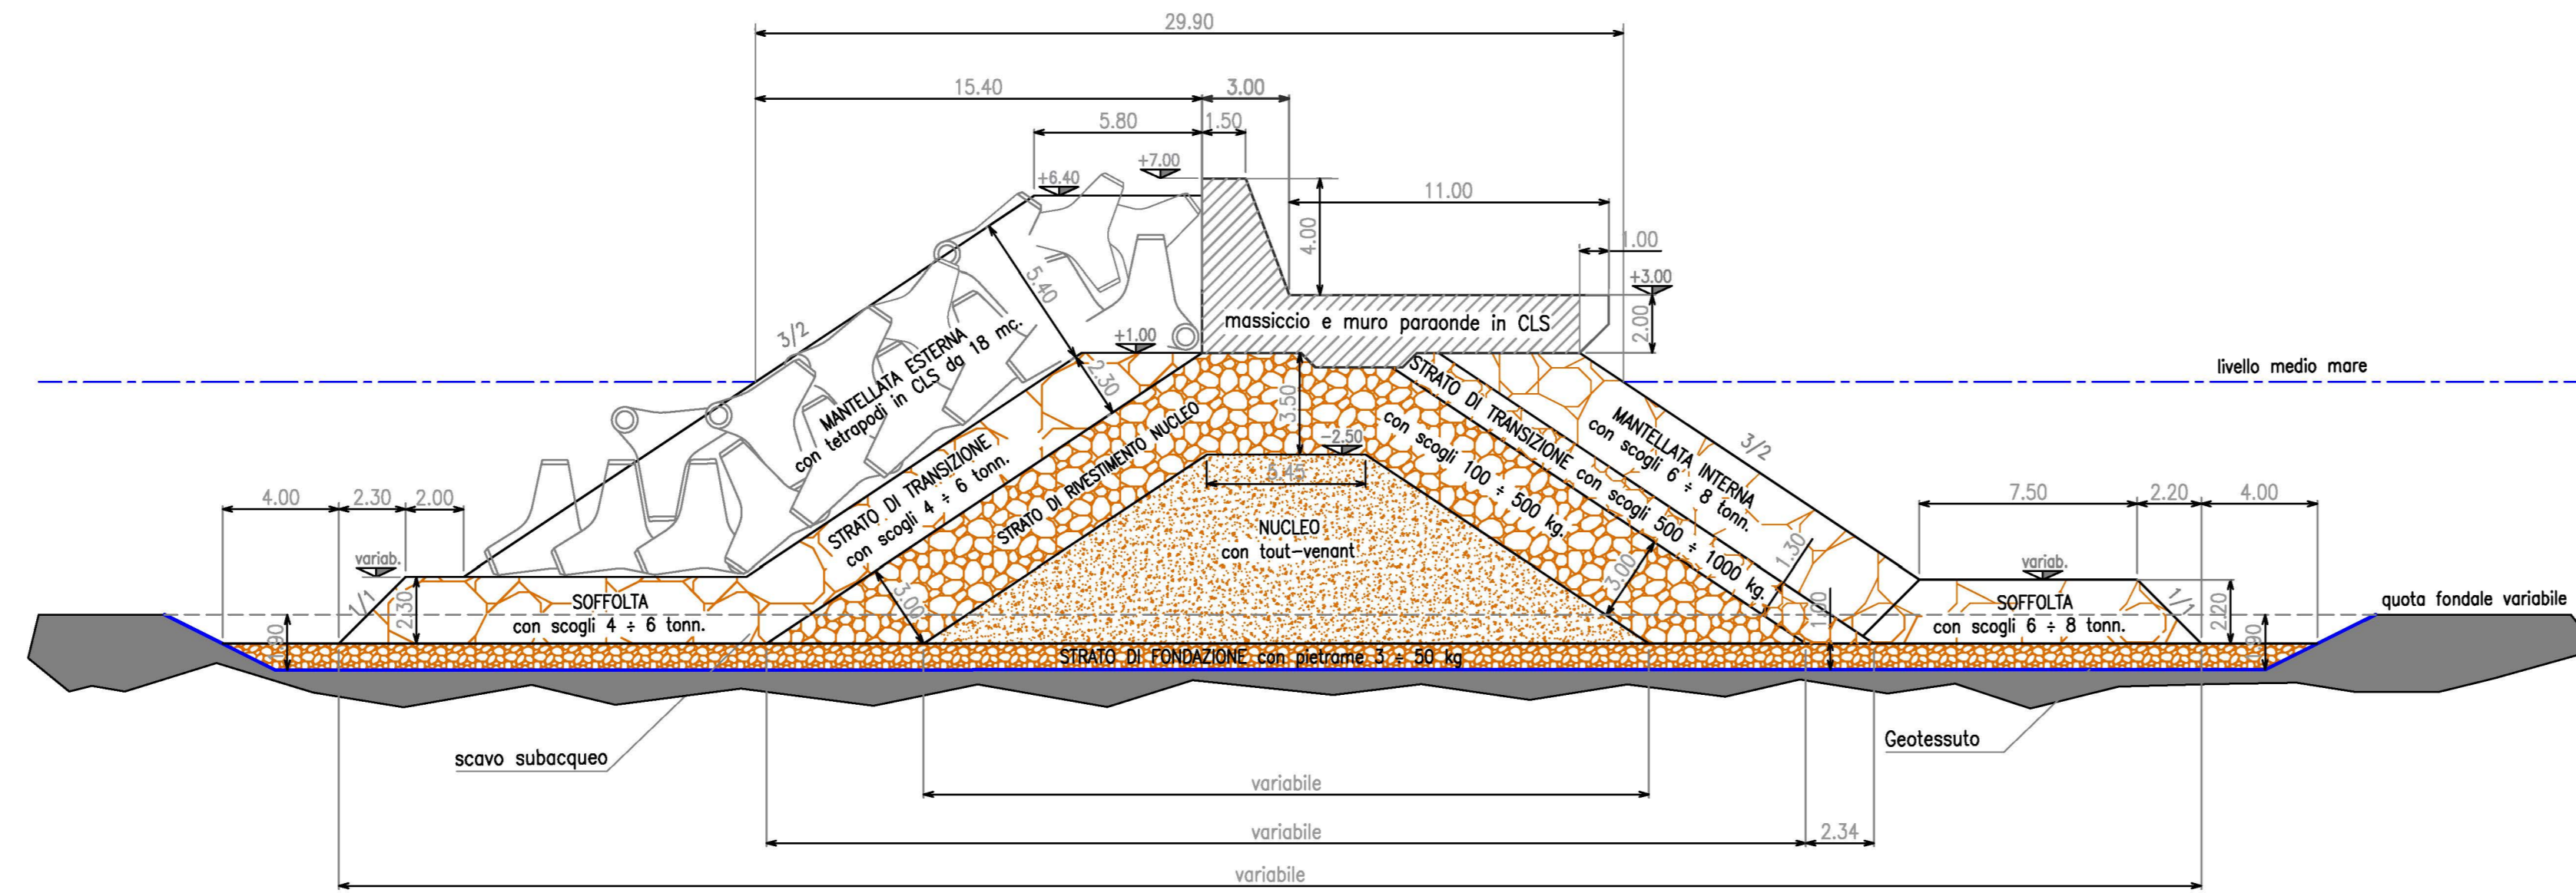


MOLO DI PONENTE
SEZIONE TIPO CORRENTE
tra le progr.ve m. 620.00/B e m. 795.00/A

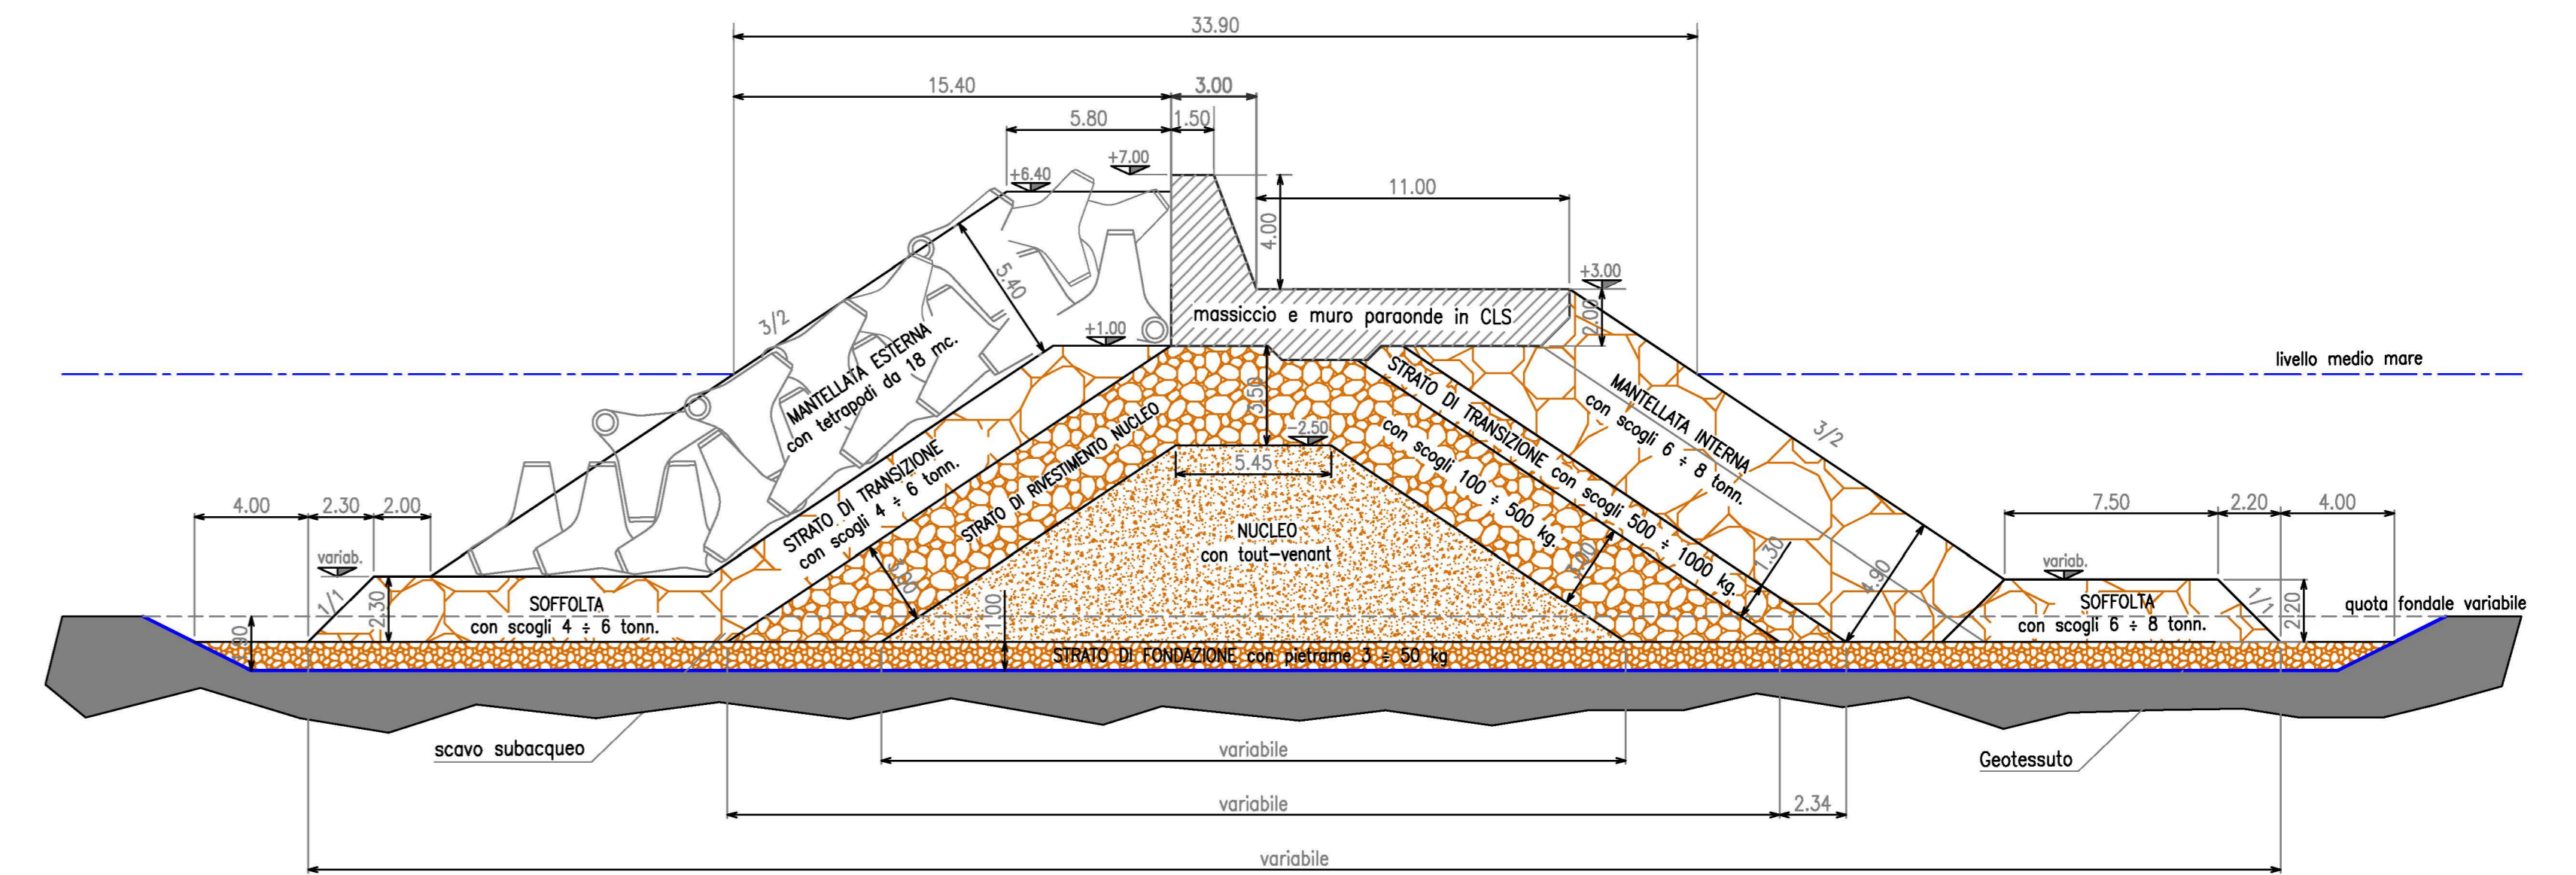


MOLO DI PONENTE
SEZIONE TIPO CORRENTE
tra le progr.ve m. 795.00/B e m. 805.00

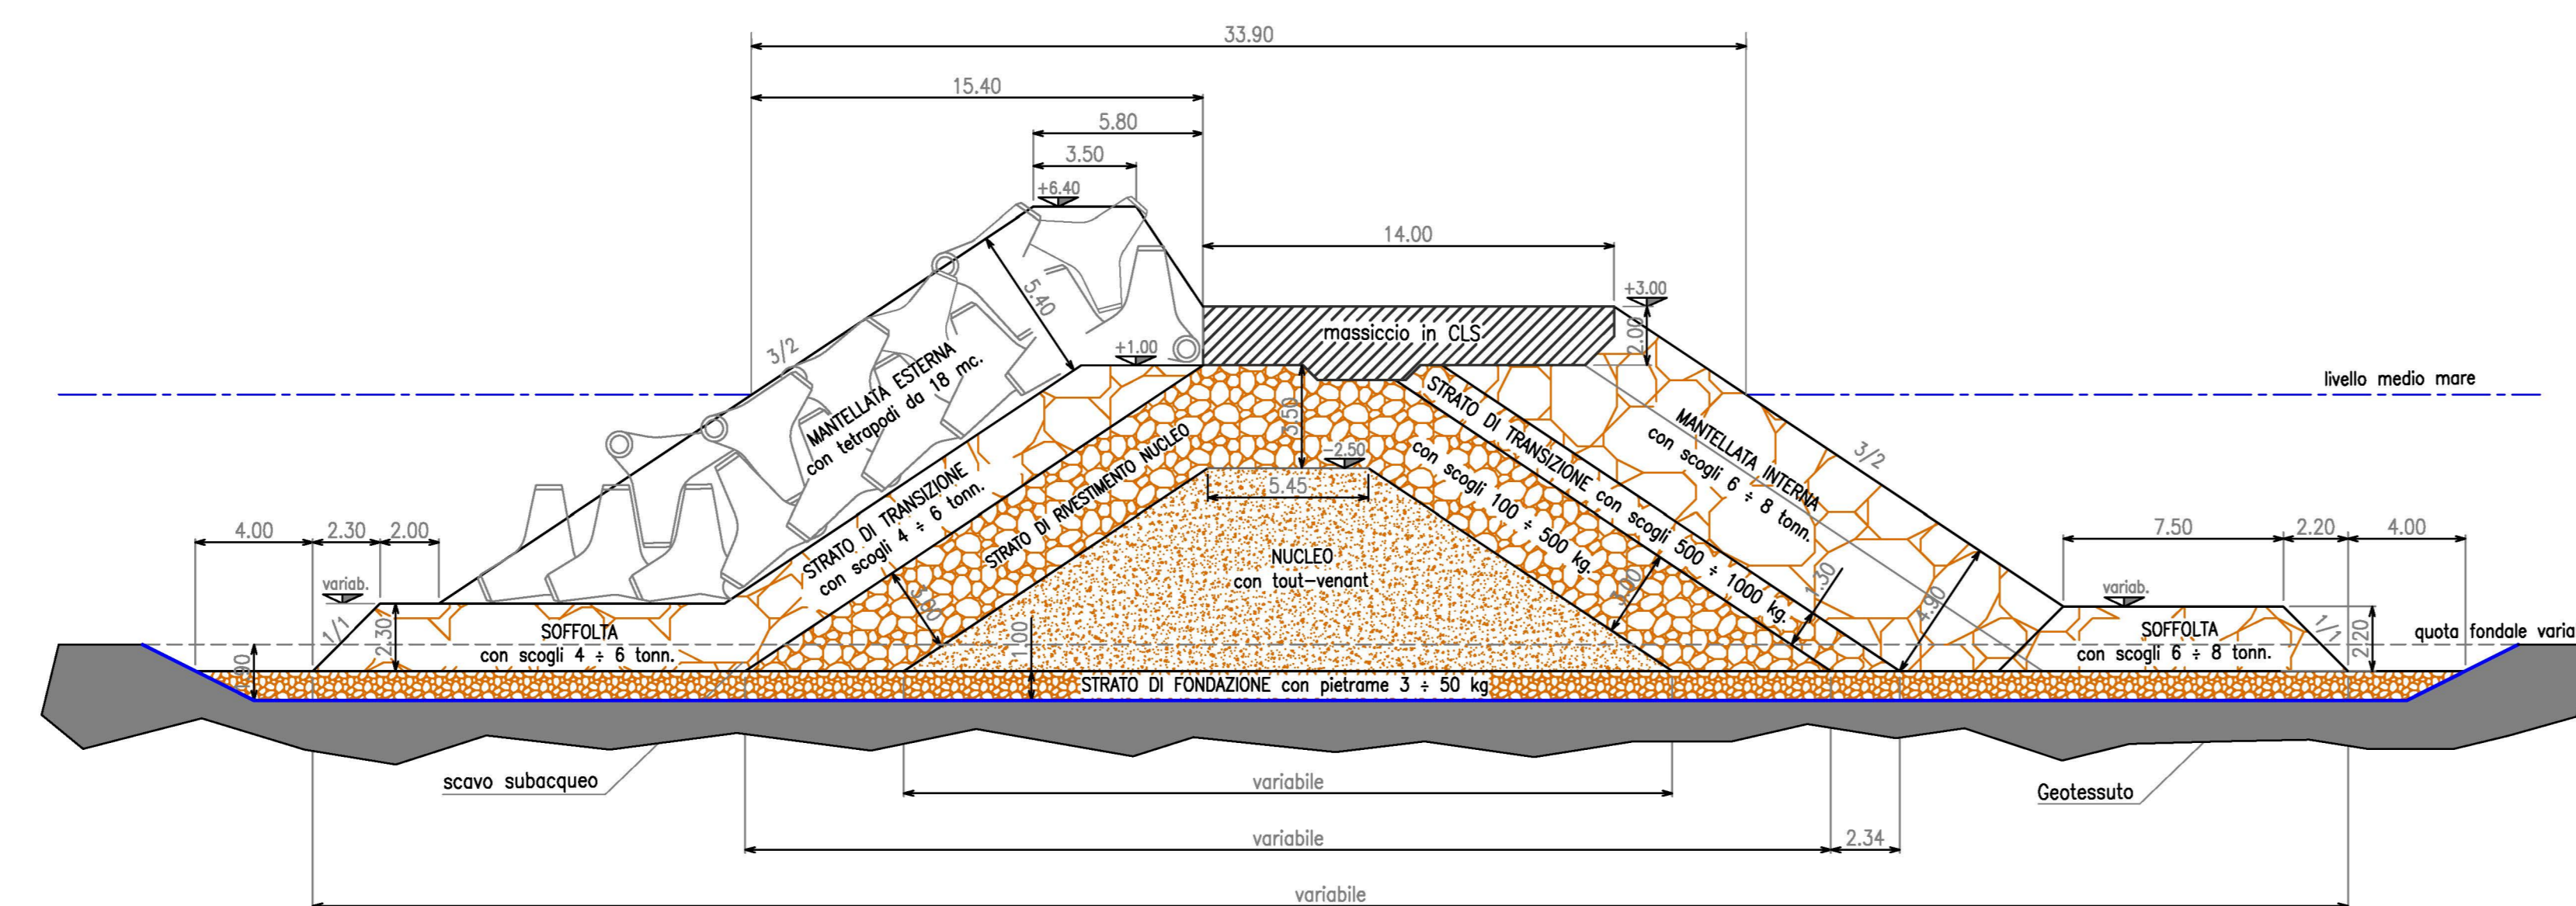

MOLO DI PONENTE
SEZIONE DELLA TESTATA
progr.va m. 805.00

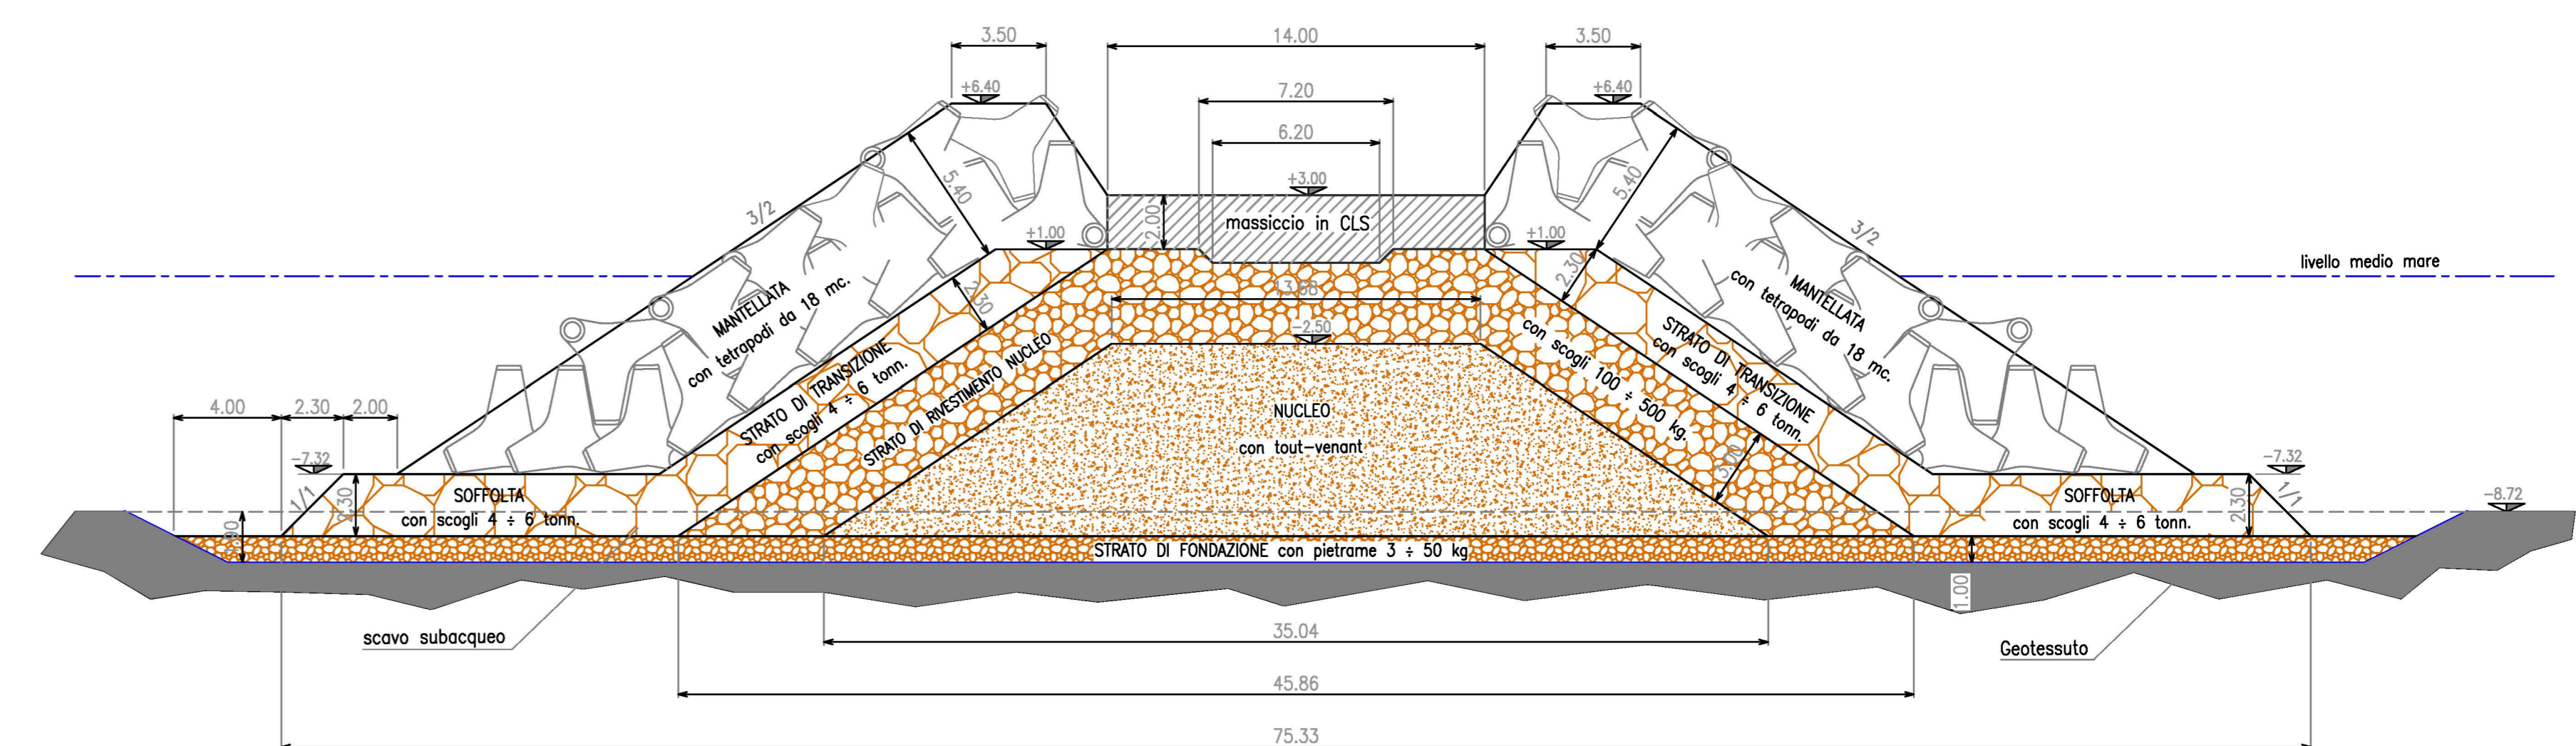

MOLO DI LEVANTE
SEZIONE TIPO CORRENTE
tra le progr.ve m. 0.00 e m. 140.00

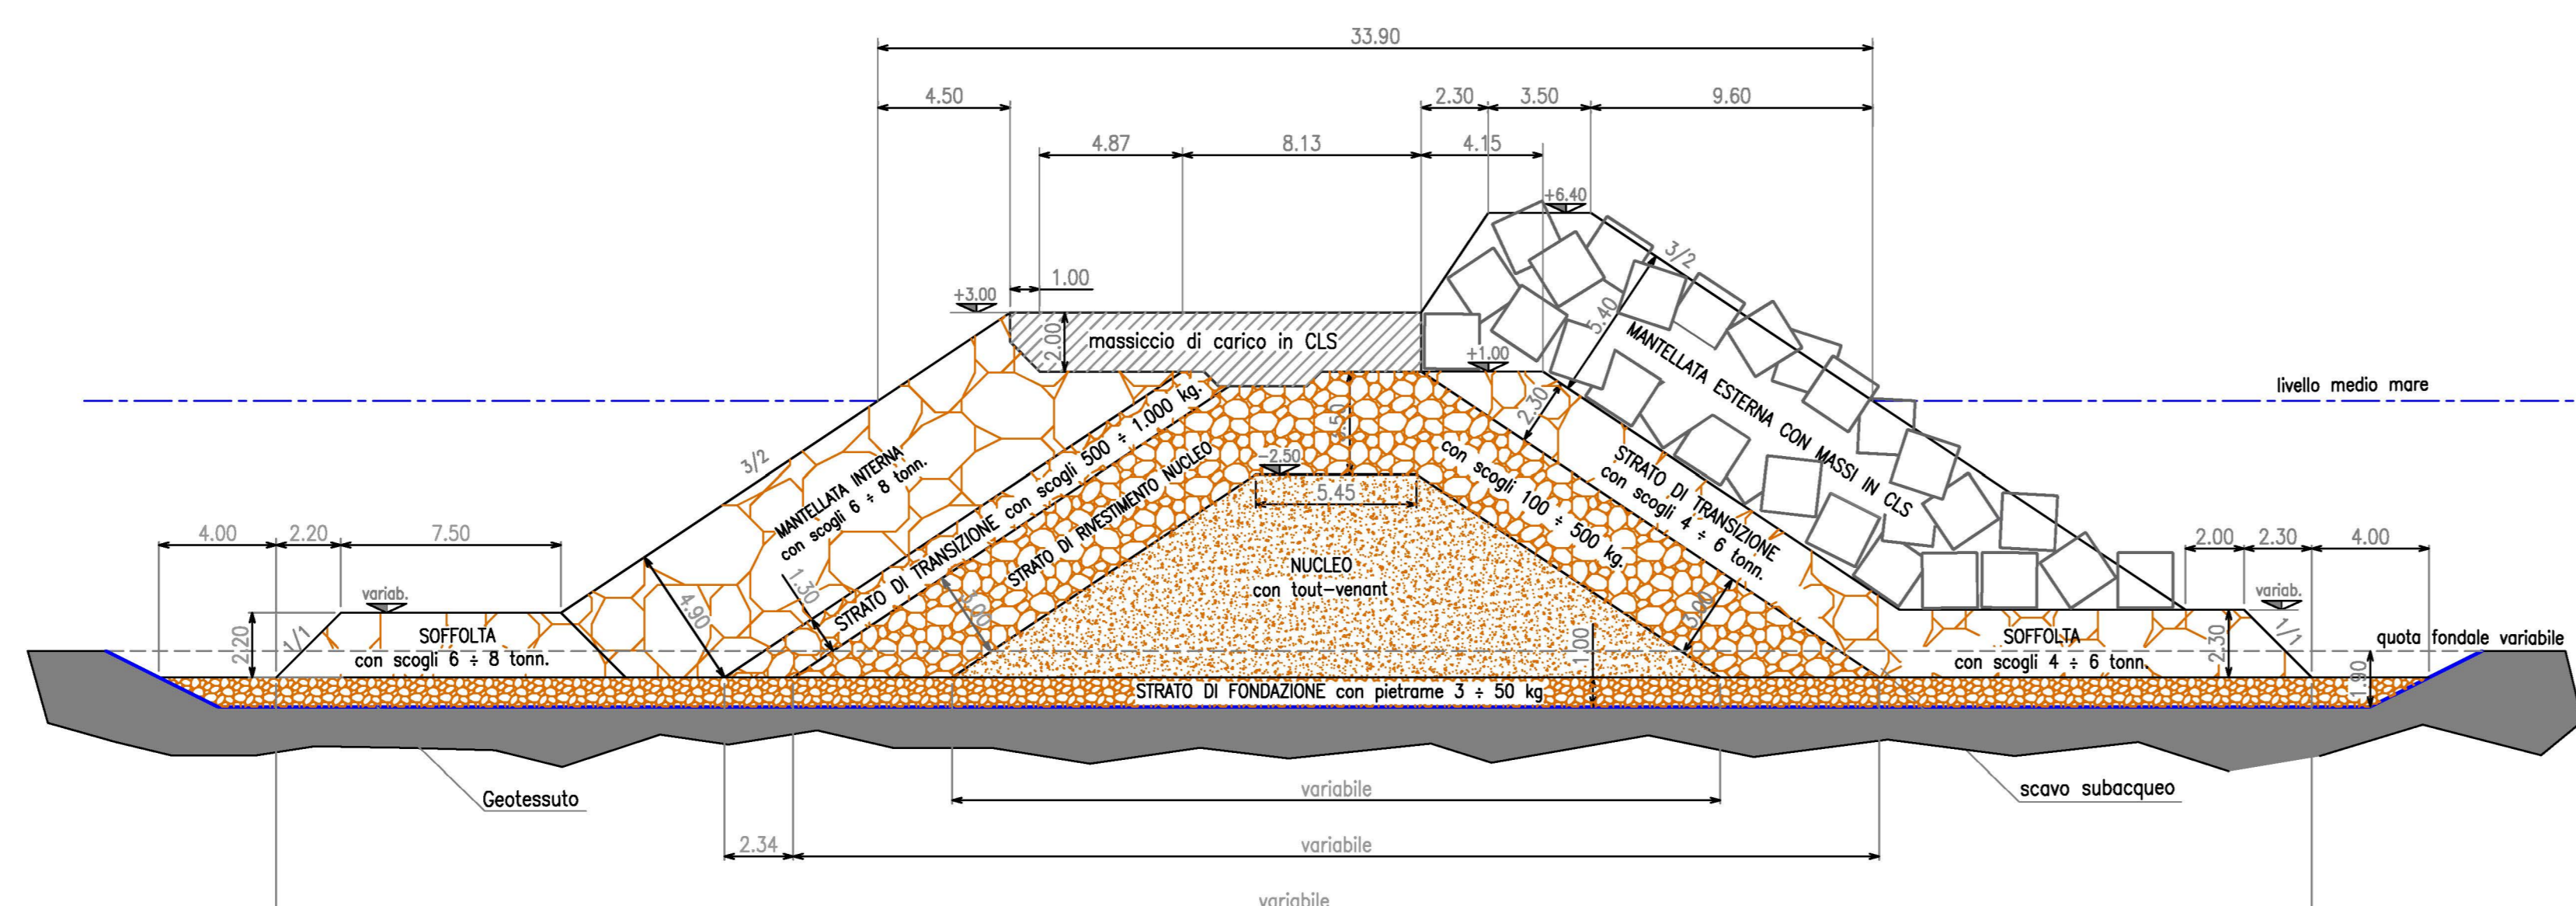

MOLO DI LEVANTE
SEZIONE DELLA TESTATA
progr.va m. 140.00

