


**Carta dell'uso del suolo
Territorio urbano**

Aggiornata al 2015

- Confini Comunali
- area Frutteti
- area Seminativi
- area Uliveti
- area Vigneti
- area aiuola
- area arborato
- area attrezzata del suolo
- area giardino non qualificato
- area incolto
- area pedonale pavimentata
- area rocce/scogli
- area sabbia
- area stradale non pavimentata
- area stradale pavimentata
- barriera frangiflutti
- campo sportivo
- capannone
- castello
- chiesa
- edificio civile
- edificio diroccato
- edificio in costruzione
- edificio minore
- molo
- oggetti di arredo
- piscina
- pozzo rappresentabile
- serbatoio
- tettoia
- vasca rappresentabile

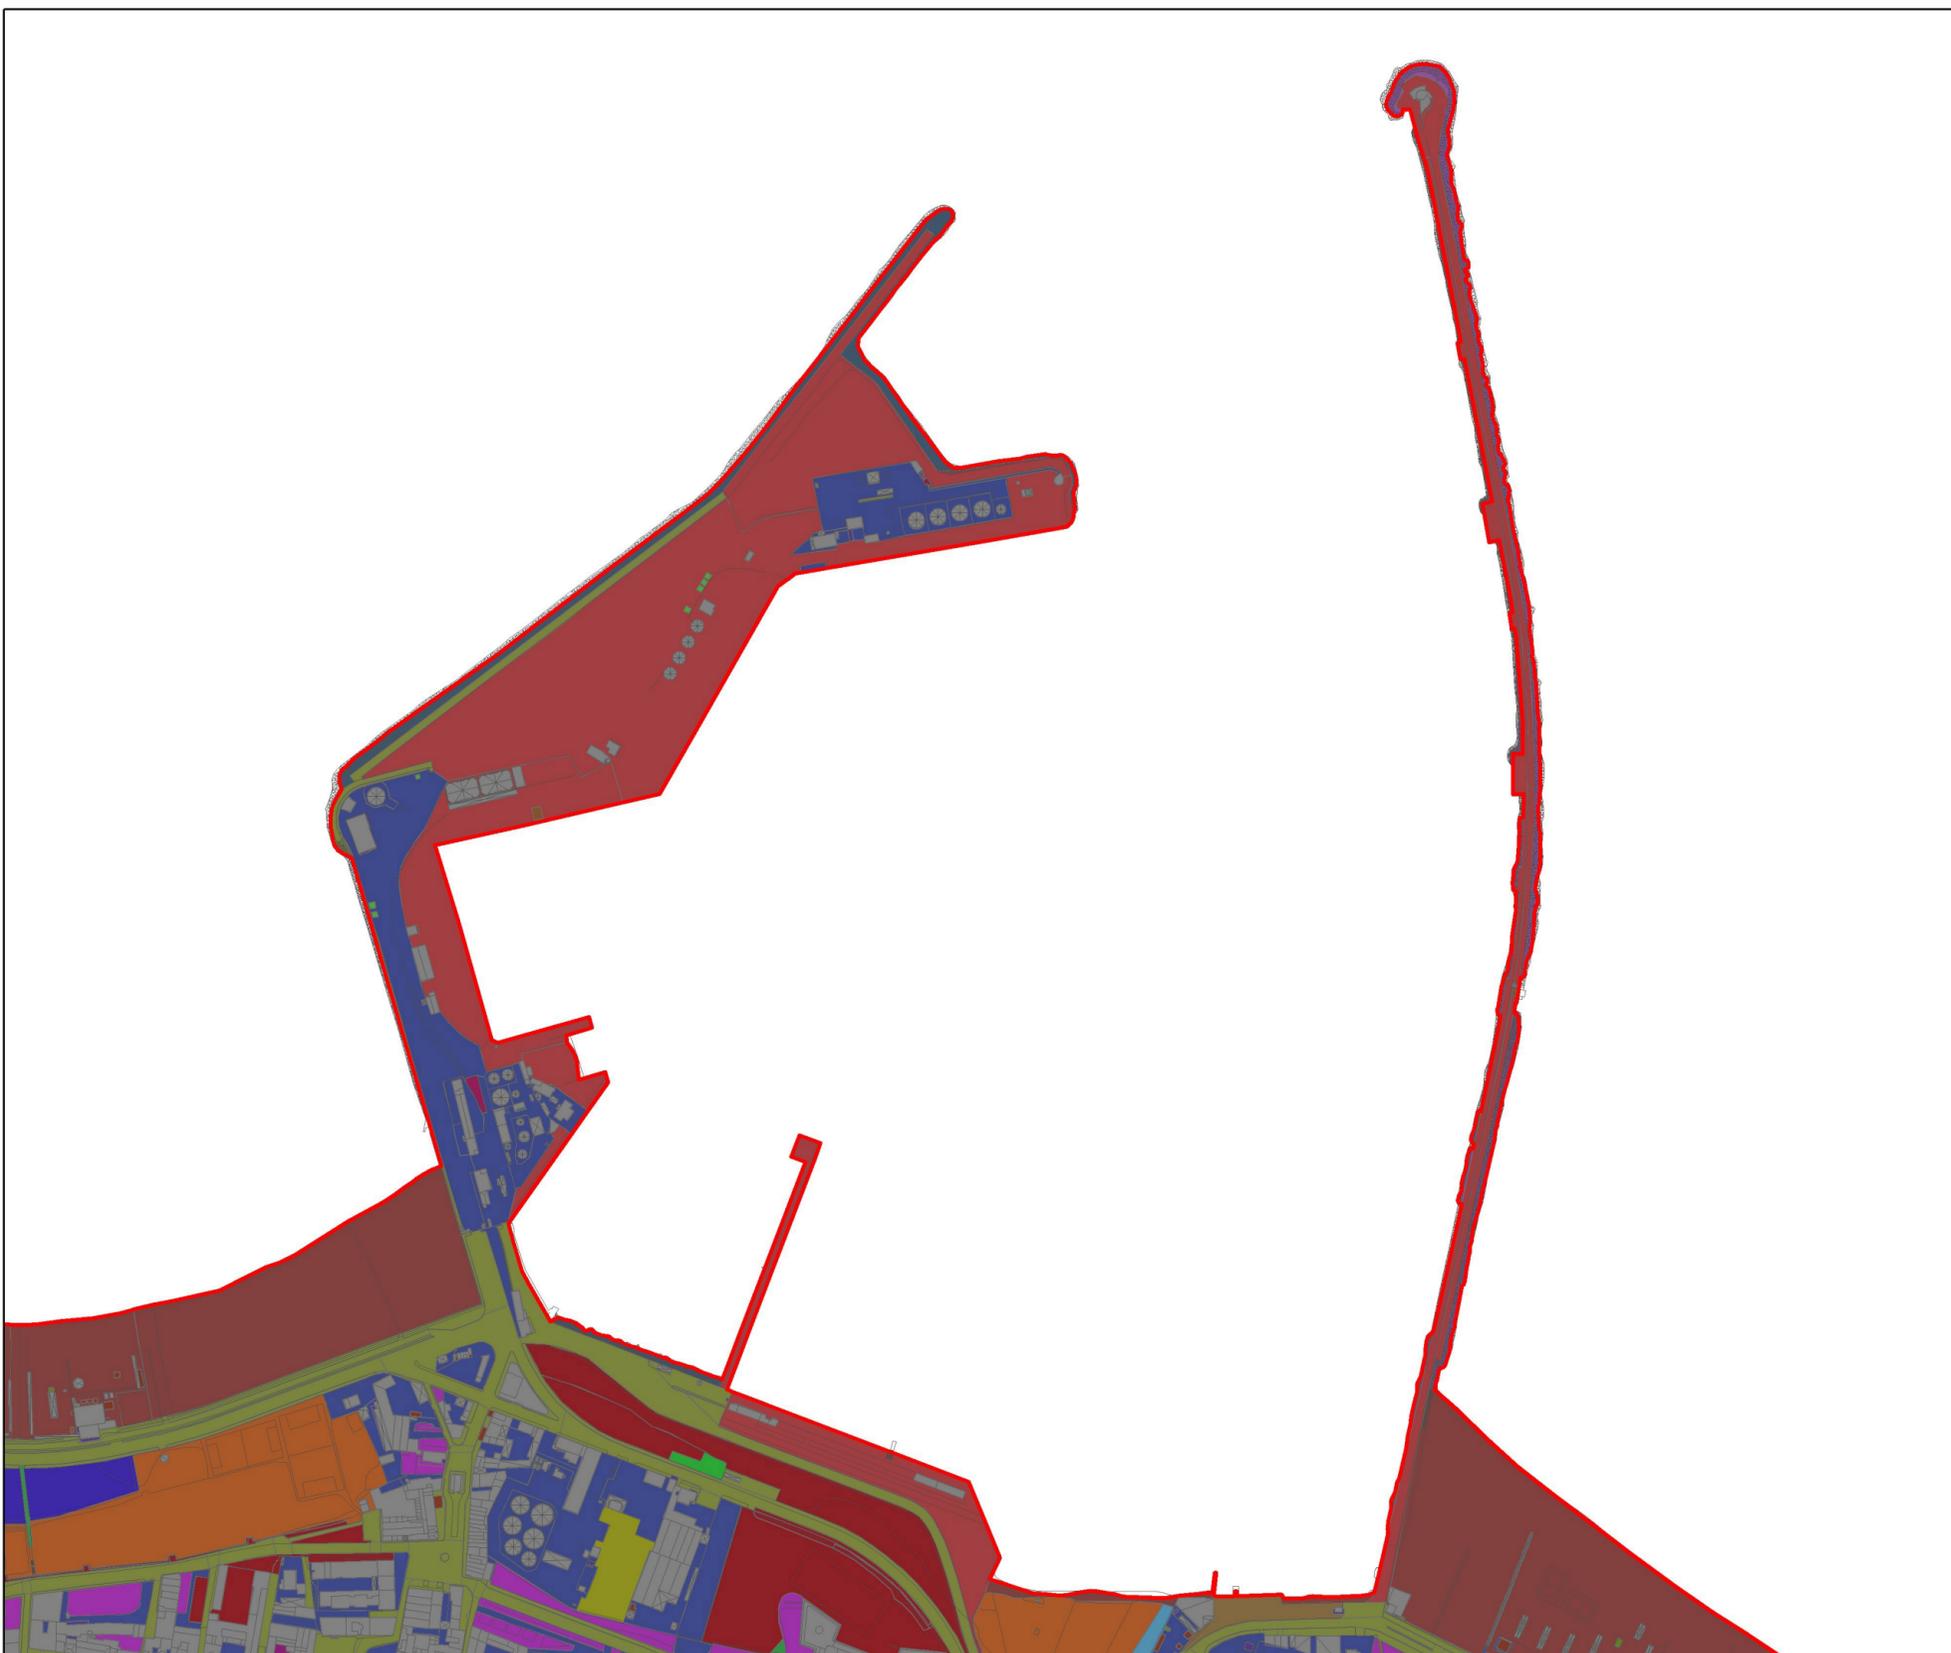

**Autorità di Sistema Portuale
del Mare Adriatico Meridionale**

Bari, Brindisi, Manfredonia, Barletta, Monopoli

PORTO DI BARLETTA

Lavori di prolungamento dei moli foranei del porto di Barletta,
secondo le previsioni del vigente piano regolatore portuale.
progetto definitivo



titolo	scala	elaborato
Usò del suolo	1:5.000	7

data e aggiornamenti	
dicembre 2021	emissione

progetto			
ing. Francesco Di Leverano AdSP MAM Direttore Dip. Tecnico	ing. Eugenio Pagnotta AdSP MAM Funzionario Dip. Tecnico	ing. Sabino Di Bartolomeo studio tecnico Bari - via Piccinni n. 65	Studio Preliminare Ambientale arch. Nicola F. Fuzio (Studio Associato Fuzio) Consulenza aspetti ambientali e naturalistici dott. Biologo Michele Bux

responsabile unico del procedimento
ing. Paolo Iusco