


LEGENDA

—	BINARI DI PROGETTO
—	BINARI IN DEMOLIZIONE
—	BINARI ESISTENTI

QUADRO D'UNIONE

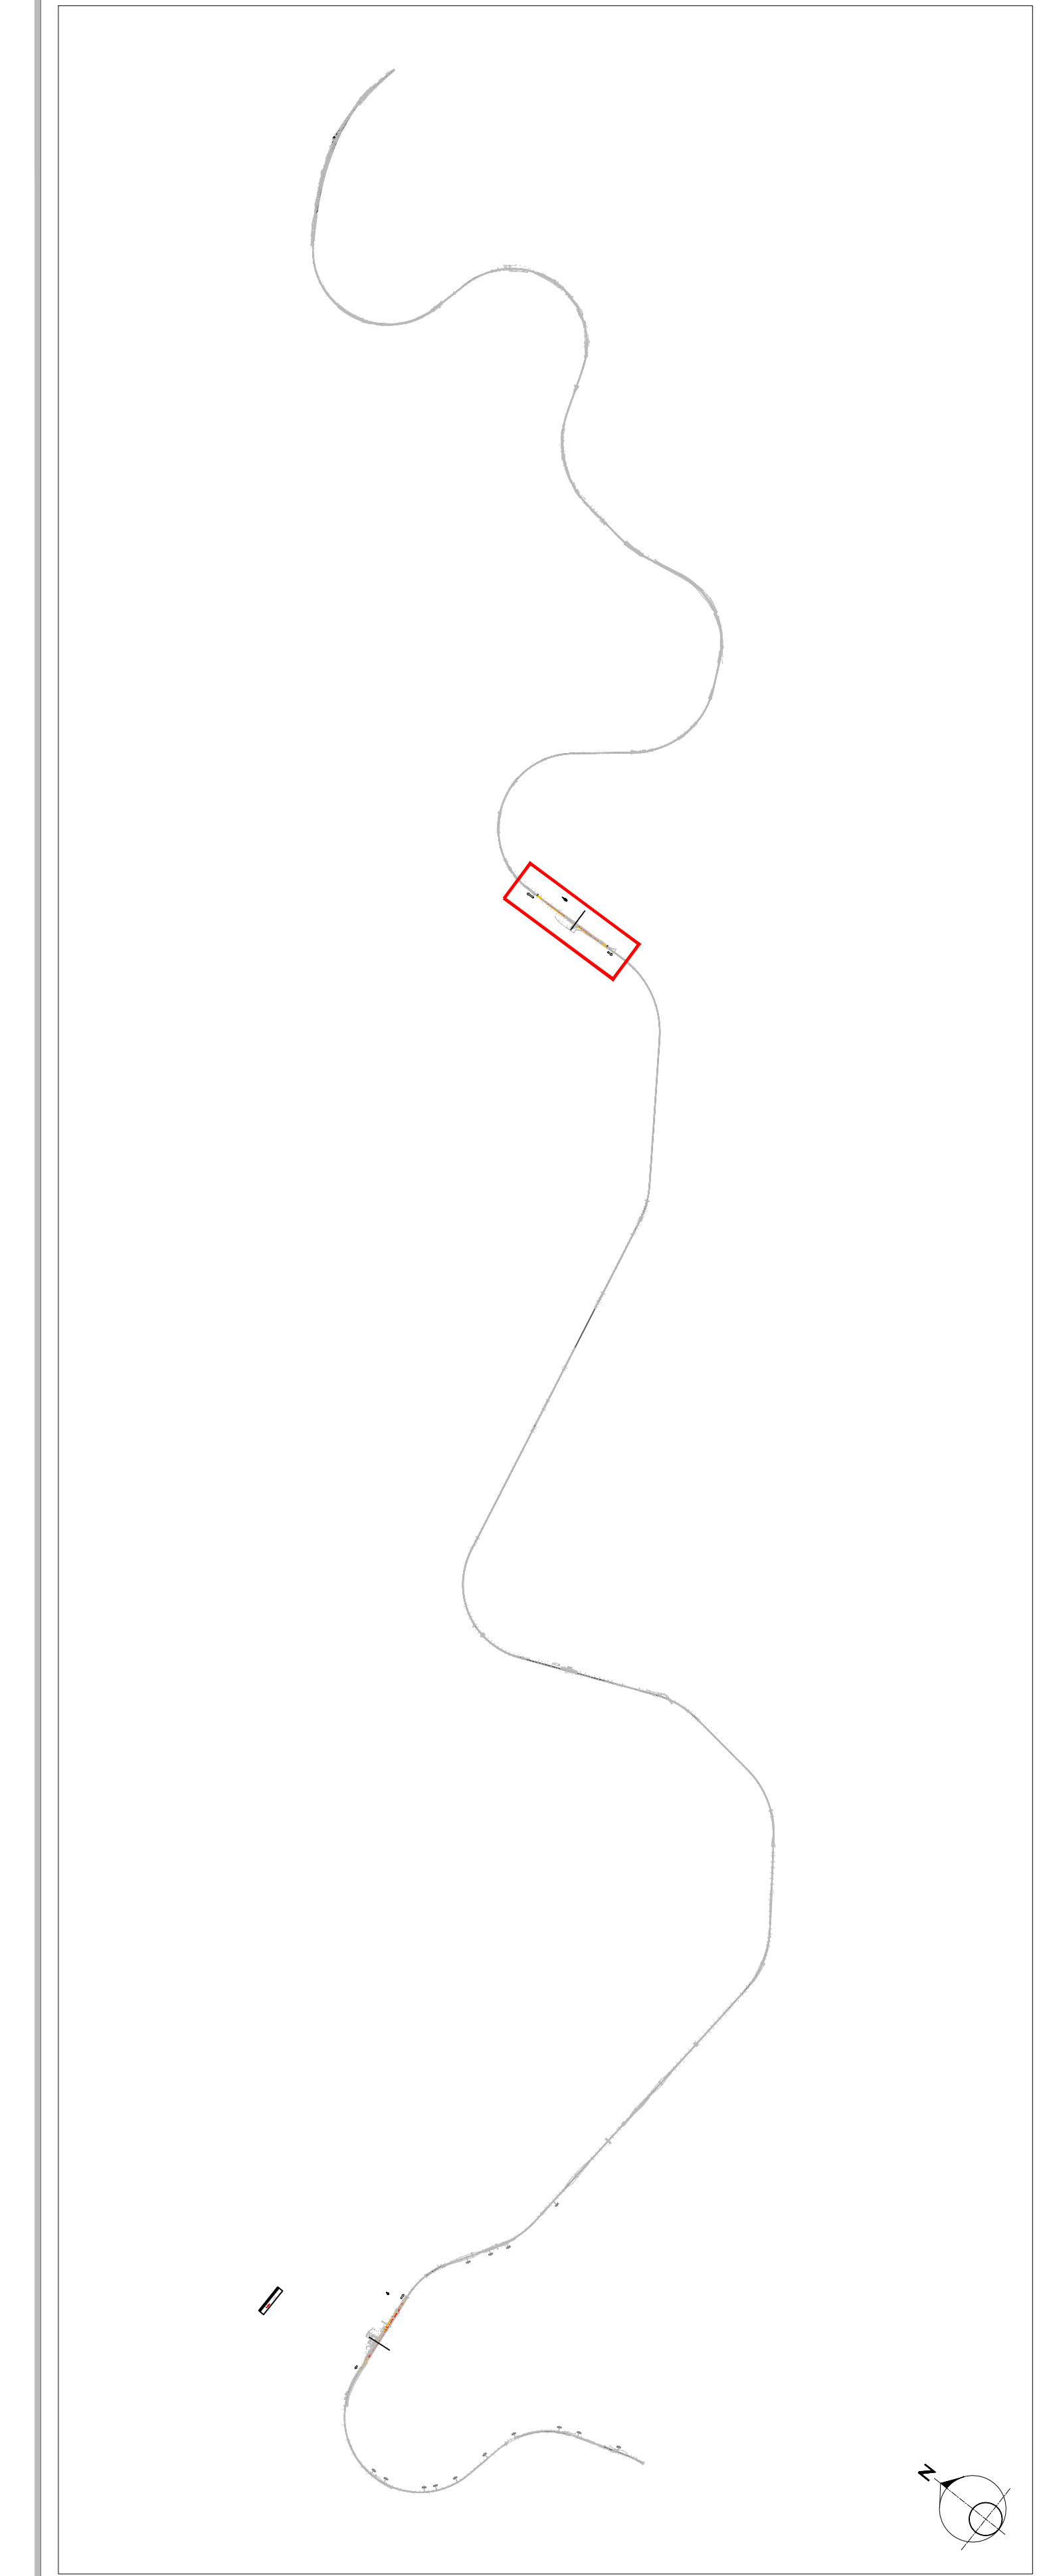

COMMITTENTE:  **RFI**
 RETE FERROVIARIA ITALIANA
 GRUPPO FERROVIE DELLO STATO ITALIANO

PROGETTAZIONE:  **ITAFERR**
 GRUPPO FERROVIE DELLO STATO ITALIANO

LINEA FERROVIARIA CATANIA C.LE - GELA
TRATTA FERROVIARIA CALTAGIRONE - GELA

PROGETTO FATTIBILITA' TECNICO ECONOMICA

U. O. PROGETTAZIONE LINEE NODI E ARMAMENTO

RIPRISTINO TRATTA CALTAGIRONE - GELA
LOTTO 1: RIPRISTINO TRATTA CALTAGIRONE - NISCEMI

PLANIMETRIA DI PROGETTO - PM PIANO CARBONE

SCALA: **1:1000**

COMMESSA LOTTO FASE ENTE TIPO DOC. OPERA/DISCIPLINA PROGR. REV.

RS4N 01 R 13 P7 I F 0 0 0 1 0 0 1 A

Rev.	Descrizione	Redatto	Data	Verificato	Data	Approvato	Data	Autorizzato Data
A	Progettazione Preliminare	M. Piccola	Aprile 2021	D. Fugione	Aprile 2021	P. Micola	Aprile 2021	V. Giamberini 07/07/2021

File: RS24N01R13P7IF0001001A.DWG In. Elab.: