


**KEY-PLAN**

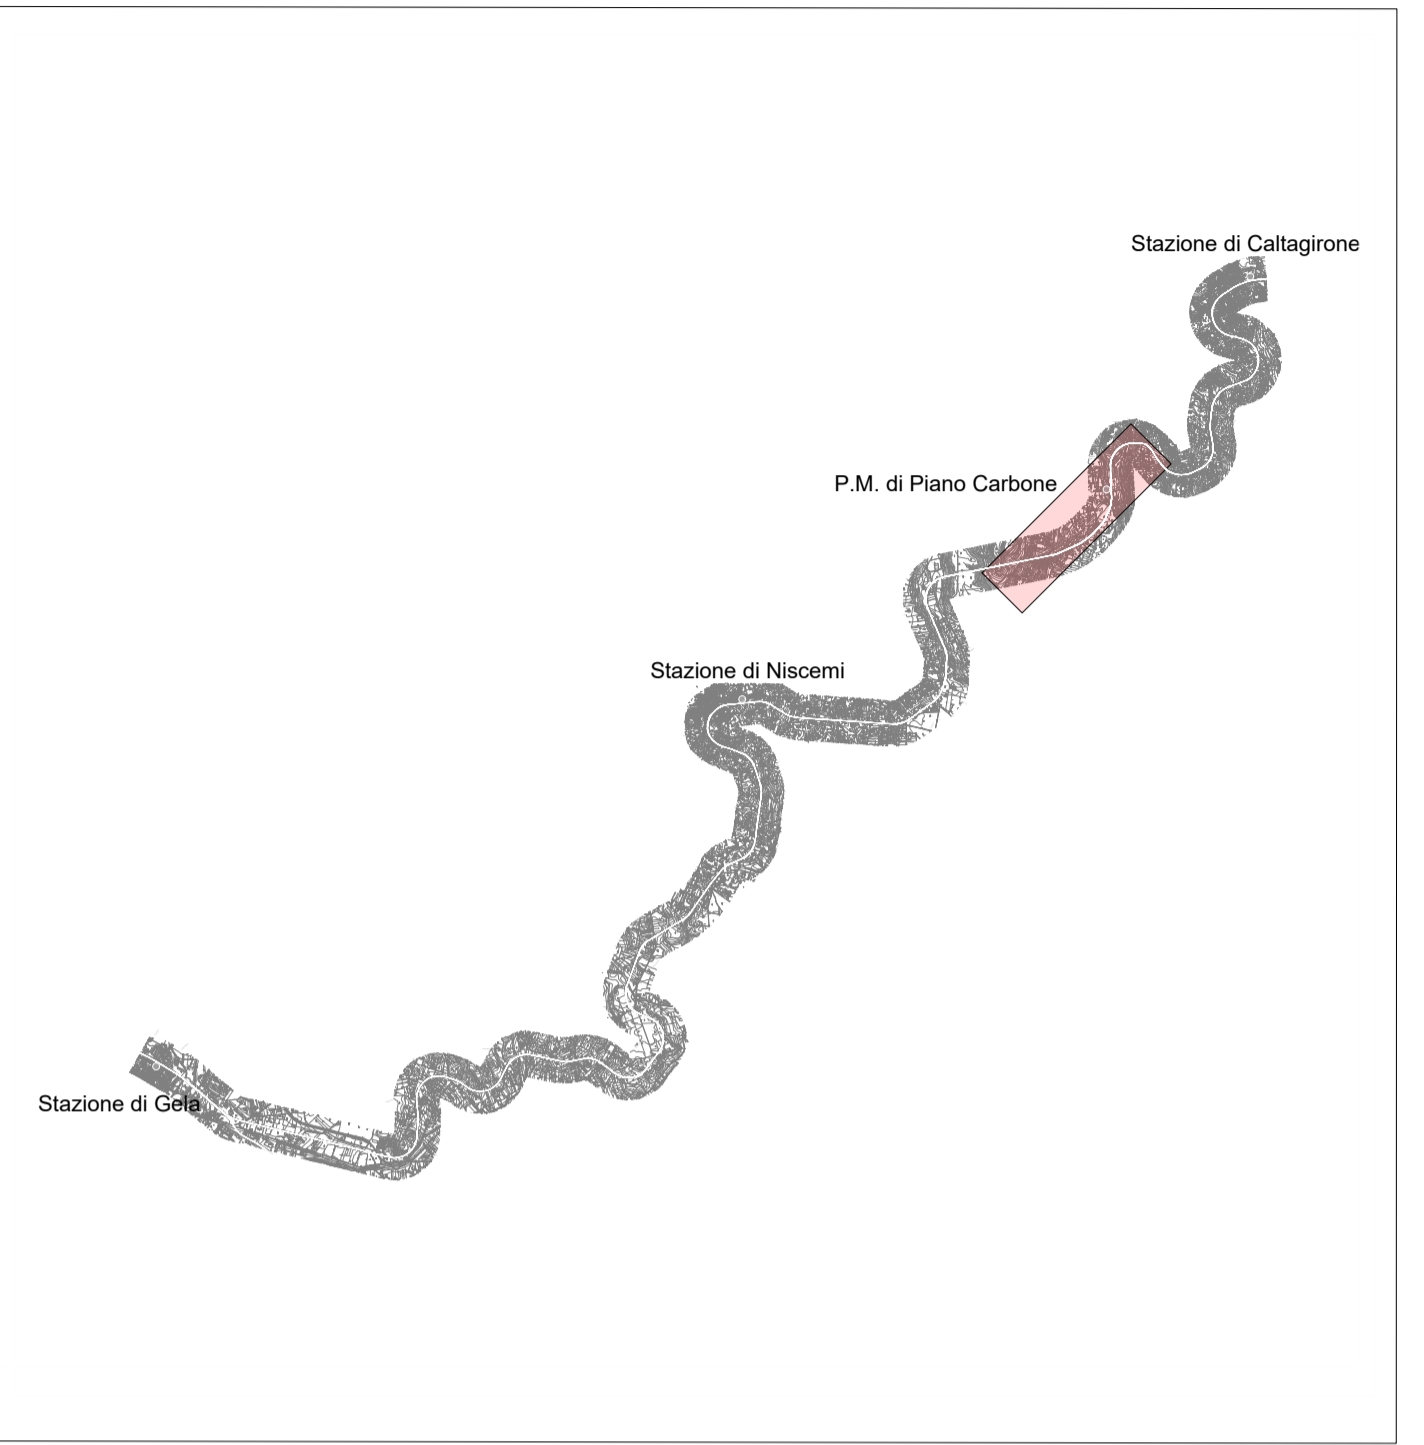

COMMITTENTE:



PROGETTAZIONE:



**LINEA FERROVIARIA CATANIA C.LE - GELA**

**TRATTA FERROVIARIA CALTAGIRONE - GELA**

**PROGETTO FATTIBILITA' TECNICO ECONOMICA**

**S. O. COORDINAMENTO TERRITORIALE SUD**

**RIPRISTINO TRATTA CALTAGIRONE - GELA  
LOTTO 1: RIPRISTINO TRATTA CALTAGIRONE - NISCEMI**

**VIABILITA'**  
Viabilità e piazzali a servizio dei P.M. e della sicurezza in galleria

COROGRAFIA DI INQUADRAMENTO SU ORTOFOTO

SCALA:  
1:5000

COMMESSA LOTTO FASE ENTE TIPO DOC. OPERA/DISCIPLINA PROGR. REV.  
RS4N 01 R 78 C5 NV0000 001 A

Rev.	Descrizione	Redatto	Data	Verificato	Data	Approvato	Data	Autorizzato Data
A	Emissione definitiva	[Firma]	04/2021	A. T. [Firma]	04/2021	P. Nisè [Firma]	04/2021	D. Tisari 04/2021