

TRATTO 3 - PLANIMETRIA DI LOCALIZZAZIONE DEI PUNTI DI MONITORAGGIO

LEGENDA

- TRACCIATO DI PROGETTO**
- Tracciati opere elettriche
  - Tracciati di velocizzazione
  - Sistemazioni idrauliche
- PUNTI DI MONITORAGGIO AMBIENTALE**
- COMPONENTE MONITORATA**
- XXX n.  
ID PUNTO DI MONITORAGGIO
- FASE**
- COMPONENTI AMBIENTALI MONITORATE**
- ASU - Acque superficiali
  - ASO - Acque sotterranee
  - SUO - Suolo e sottosuolo
  - RUF - Rumore ferroviario
  - RUC - Rumore di cantiere
  - VIL - Vibrazione di cantiere
- FASE**
- Monitoraggio ante operam
  - Monitoraggio in corso d'opera
  - Monitoraggio post operam

LEGENDA CANTIERIZZAZIONE


- CB - CANTIERE BASE
- CO - CANTIERE OPERATIVO
- AT - AREA TECNICA PER OPERA
- AS - AREA DI STOCCAGGIO
- AT - AREA TECNICA DI STAZIONE
- CANTIERI ALTRO APPALTO
- LINEA FERROVIARIA ESISTENTE DA ELETTIFICARE
- VIABILITA' PRIMARIA
- VIABILITA' PRINCIPALE
- VIABILITA' SECONDARIA
- VIABILITA' PODERALE
- PISTA DI CANTIERE
- ACCESSO AI CANTIERI
- DIREZIONI
- DEMOLIZIONI

NOTA

L'ELETTIFICAZIONE DELLA TRATTA LAMEZIA TERME CENTRALE - SETTINGIANO PREVEDE L'INSTALLAZIONE DEI PALI IN SX (CON BLOCCO DI FONDAZIONE IN CLS SU TRE MICROPALI);  
 L'ELETTIFICAZIONE DELLA TRATTA SETTINGIANO - CATANZARO LIDO PREVEDE L'INSTALLAZIONE DEI PALI IN DX (CON BLOCCO DI FONDAZIONE STANDARD);

SONO STATE PREVISTE, SUL LATO INTERESSATO DALL'INTERVENTO, UNA SERIE DI PISTE DI CANTIERE ONDE ACCEDERE DALL'ESTERNO/APPROCCIARSI AL CANTIERE LUNGO IL BINARIO PER IL RIFORMIMENTO DELLO STESSO.

KEY PLAN

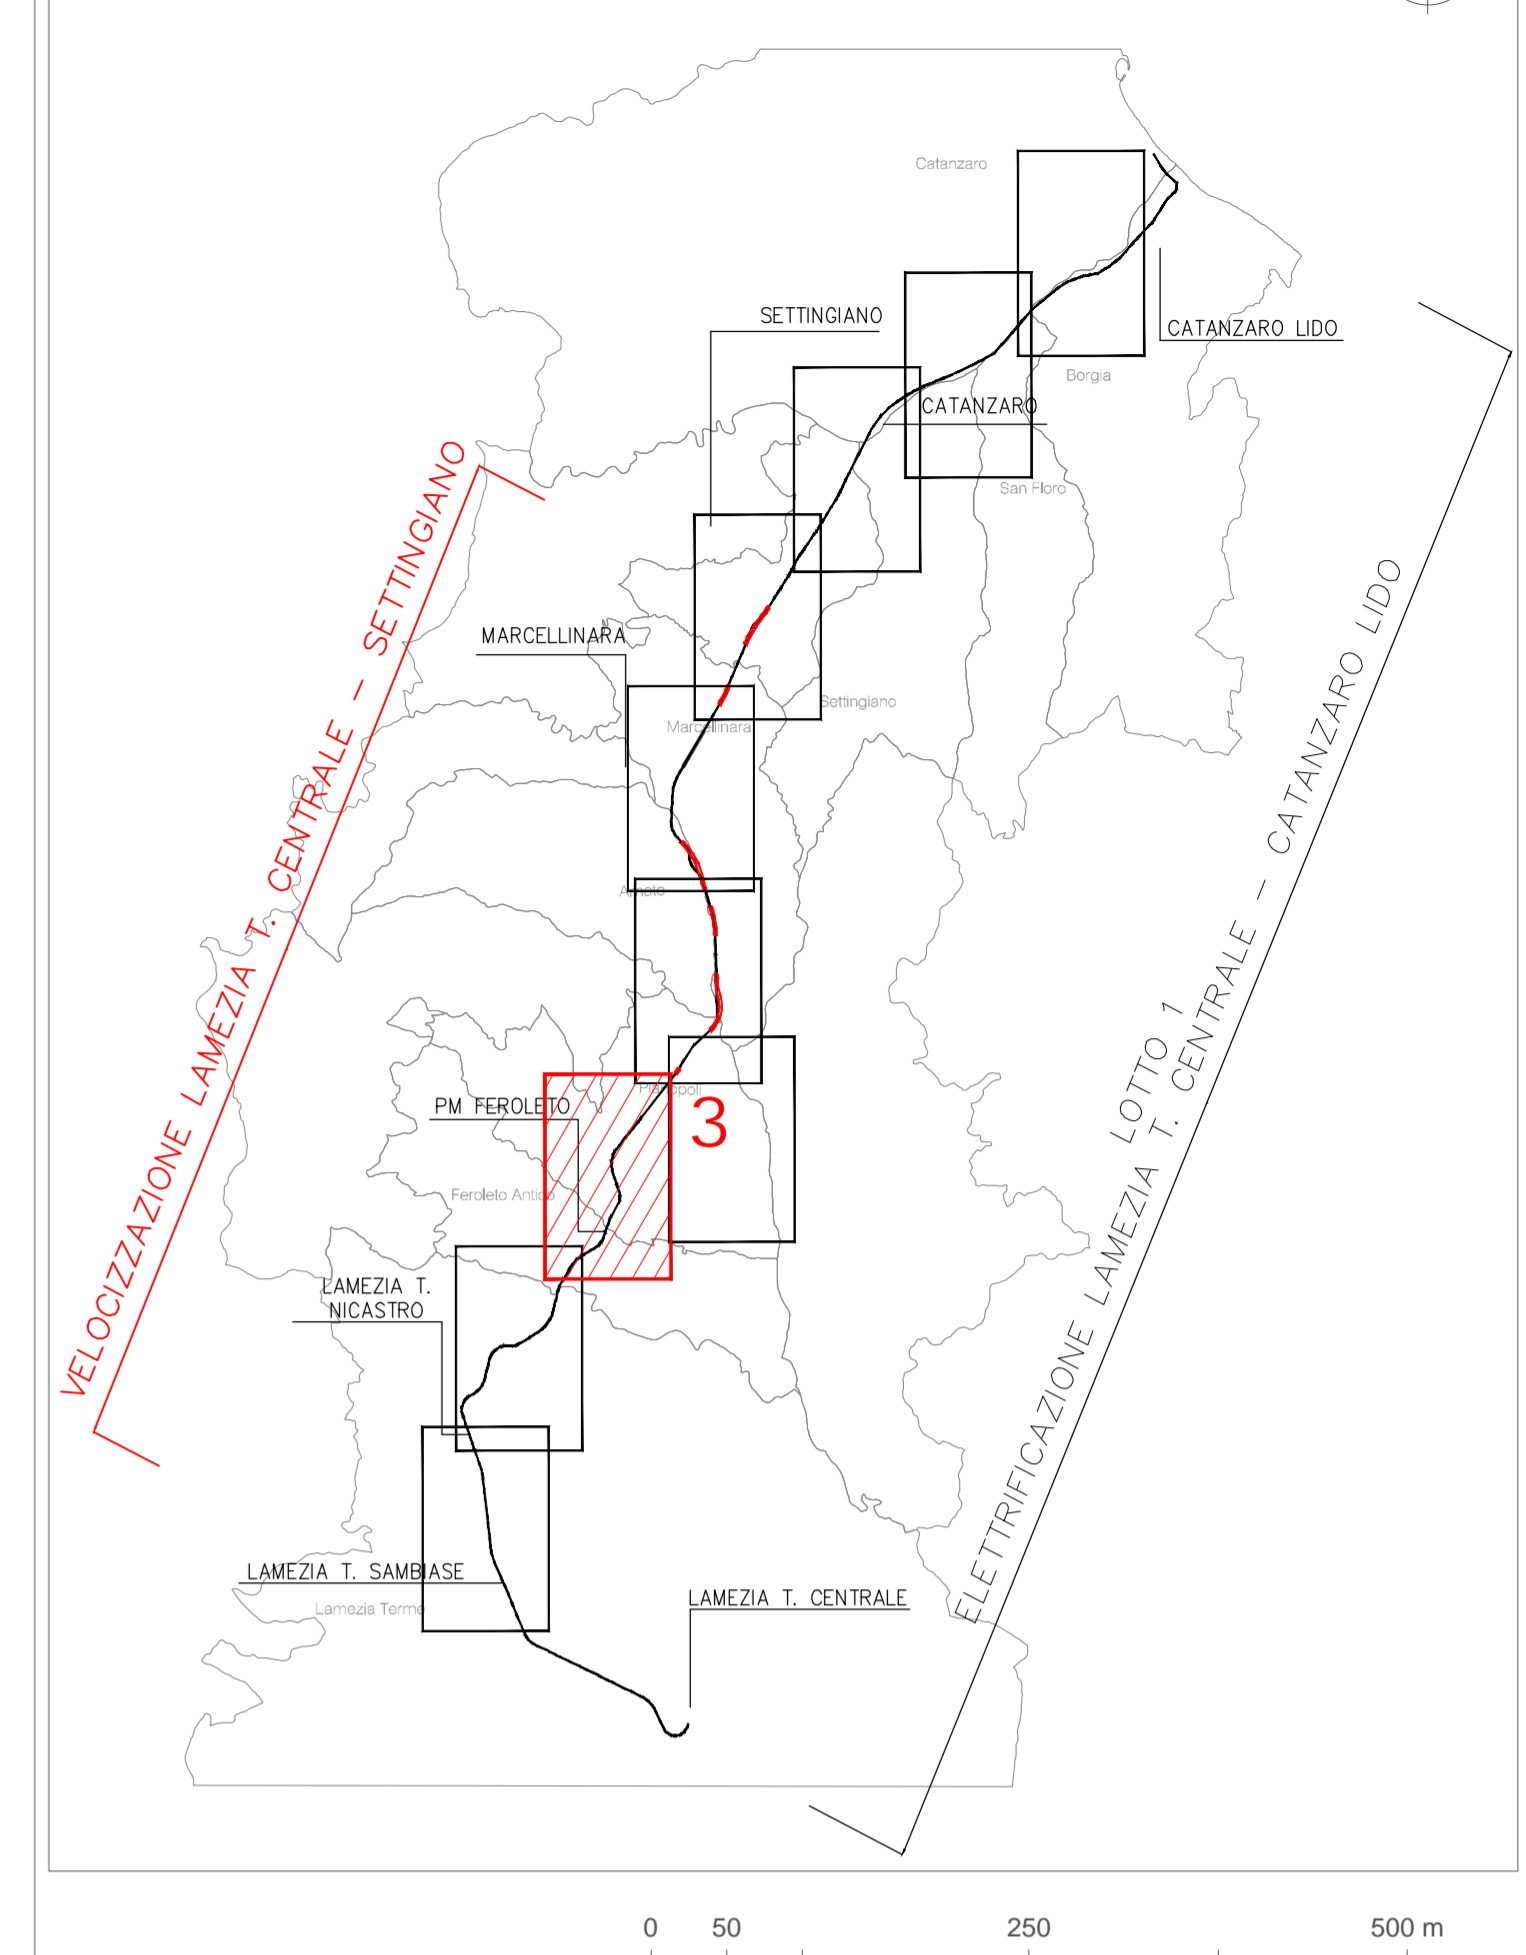

COMMITTENTE: **RFI** RETE FERROVIARIA ITALIANA GRUPPO FERROVIE DELLO STATO ITALIANE

PROGETTAZIONE: **ITALFERR** GRUPPO FERROVIE DELLO STATO ITALIANE

DIREZIONE TECNICA  
 U.O. ARCHITETTURA, AMBIENTE E TERRITORIO  
 S.O. AMBIENTE

PROGETTO DI FATTIBILITA' TECNICA ECONOMICA  
**COLLEGAMENTO LAMEZIA T. - CATANZARO. ELETTIFICAZIONE TRATTA LAMEZIA T. - CATANZARO L. E VELOCIZZAZIONE TRATTA LAMEZIA T. - SETTINGIANO**

Piano di Monitoraggio Ambientale  
 Planimetria di localizzazione dei punti di monitoraggio 3/10

SCALA: 1: 5.000

COMMESSA	LOTTO	FASE	ENTE	TIPO DOC.	OPERA/DISCIPLINA	PROGR.	REV.
RC0Y	01	R	22	P5	MA0001	003	B

Rev.	Descrizione	Redatto	Data	Verificato	Data	Approvato	Data	Autorizzato Data
A	Emissione esecutiva	MSB	luglio 2021	L. Colacicco	luglio 2021	L. D'Amore	luglio 2021	C. Ercolani
B	Emissione esecutiva Esecutiva a seguito di integrazioni di progetto NTE e MIC	[Signature]	Marzo 2022	G. Diavelli	Marzo 2022	L. D'Amore	Marzo 2022	Marzo 2022

File: RC0Y01R22P5MA0001001B.dwg n. Elob.: