

TRATTO 4 - PLANIMETRIA DI LOCALIZZAZIONE DEI PUNTI DI MONITORAGGIO

LEGENDA

TRACCIATO DI PROGETTO

- Tracciati opere elettriche
- Tracciati di velocizzazione
- Sistemazioni idrauliche

PUNTI DI MONITORAGGIO AMBIENTALE

- COMPONENTE MONITORATA
XXX n.
- ID PUNTO DI MONITORAGGIO
FASE

- COMPONENTI AMBIENTALI MONITORATE
- ASU - Acque superficiali
 - ASO - Acque sotterranee
 - SUO - Suolo e sottosuolo
 - RUF - Rumore ferroviario
 - RUC - Rumore di cantiere
 - VIL - Vibrazione di cantiere
- FASE
- Monitoraggio ante operam
 - Monitoraggio in corso d'opera
 - Monitoraggio post operam

LEGENDA CANTIERIZZAZIONE


- CB - CANTIERE BASE
- CO - CANTIERE OPERATIVO
- AT - AREA TECNICA PER OPERA
- AS - AREA DI STOCCAGGIO
- AT - AREA TECNICA DI STAZIONE
- CANTIERI ALTRO APPALTO
- LINEA FERROVIARIA ESISTENTE DA ELETTIFICARE
- VIABILITA' PRIMARIA
- VIABILITA' PRINCIPALE
- VIABILITA' SECONDARIA
- VIABILITA' PODERALE
- PISTA DI CANTIERE
- ACCESSO AI CANTIERI
- DIREZIONI
- DEMOLIZIONI

NOTA

L'ELETTIFICAZIONE DELLA TRATTA LAMEZIA TERME CENTRALE - SETTINGIANO PREVEDE L'INSTALLAZIONE DEI PALI IN SX (CON BLOCCO DI FONDAZIONE IN CLS SU TRE MICROPALI);
L'ELETTIFICAZIONE DELLA TRATTA SETTINGIANO - CATANZARO LIDO PREVEDE L'INSTALLAZIONE DEI PALI IN DX (CON BLOCCO DI FONDAZIONE STANDARD);

SONO STATE PREVISTE, SUL LATO INTERESSATO DALL'INTERVENTO, UNA SERIE DI PISTE DI CANTIERE ONDE ACCEDERE DALL'ESTERNO/APPROCCIARSI AL CANTIERE LUNGO IL BINARIO PER IL RIFORMIMENTO DELLO STESSO.

KEY PLAN

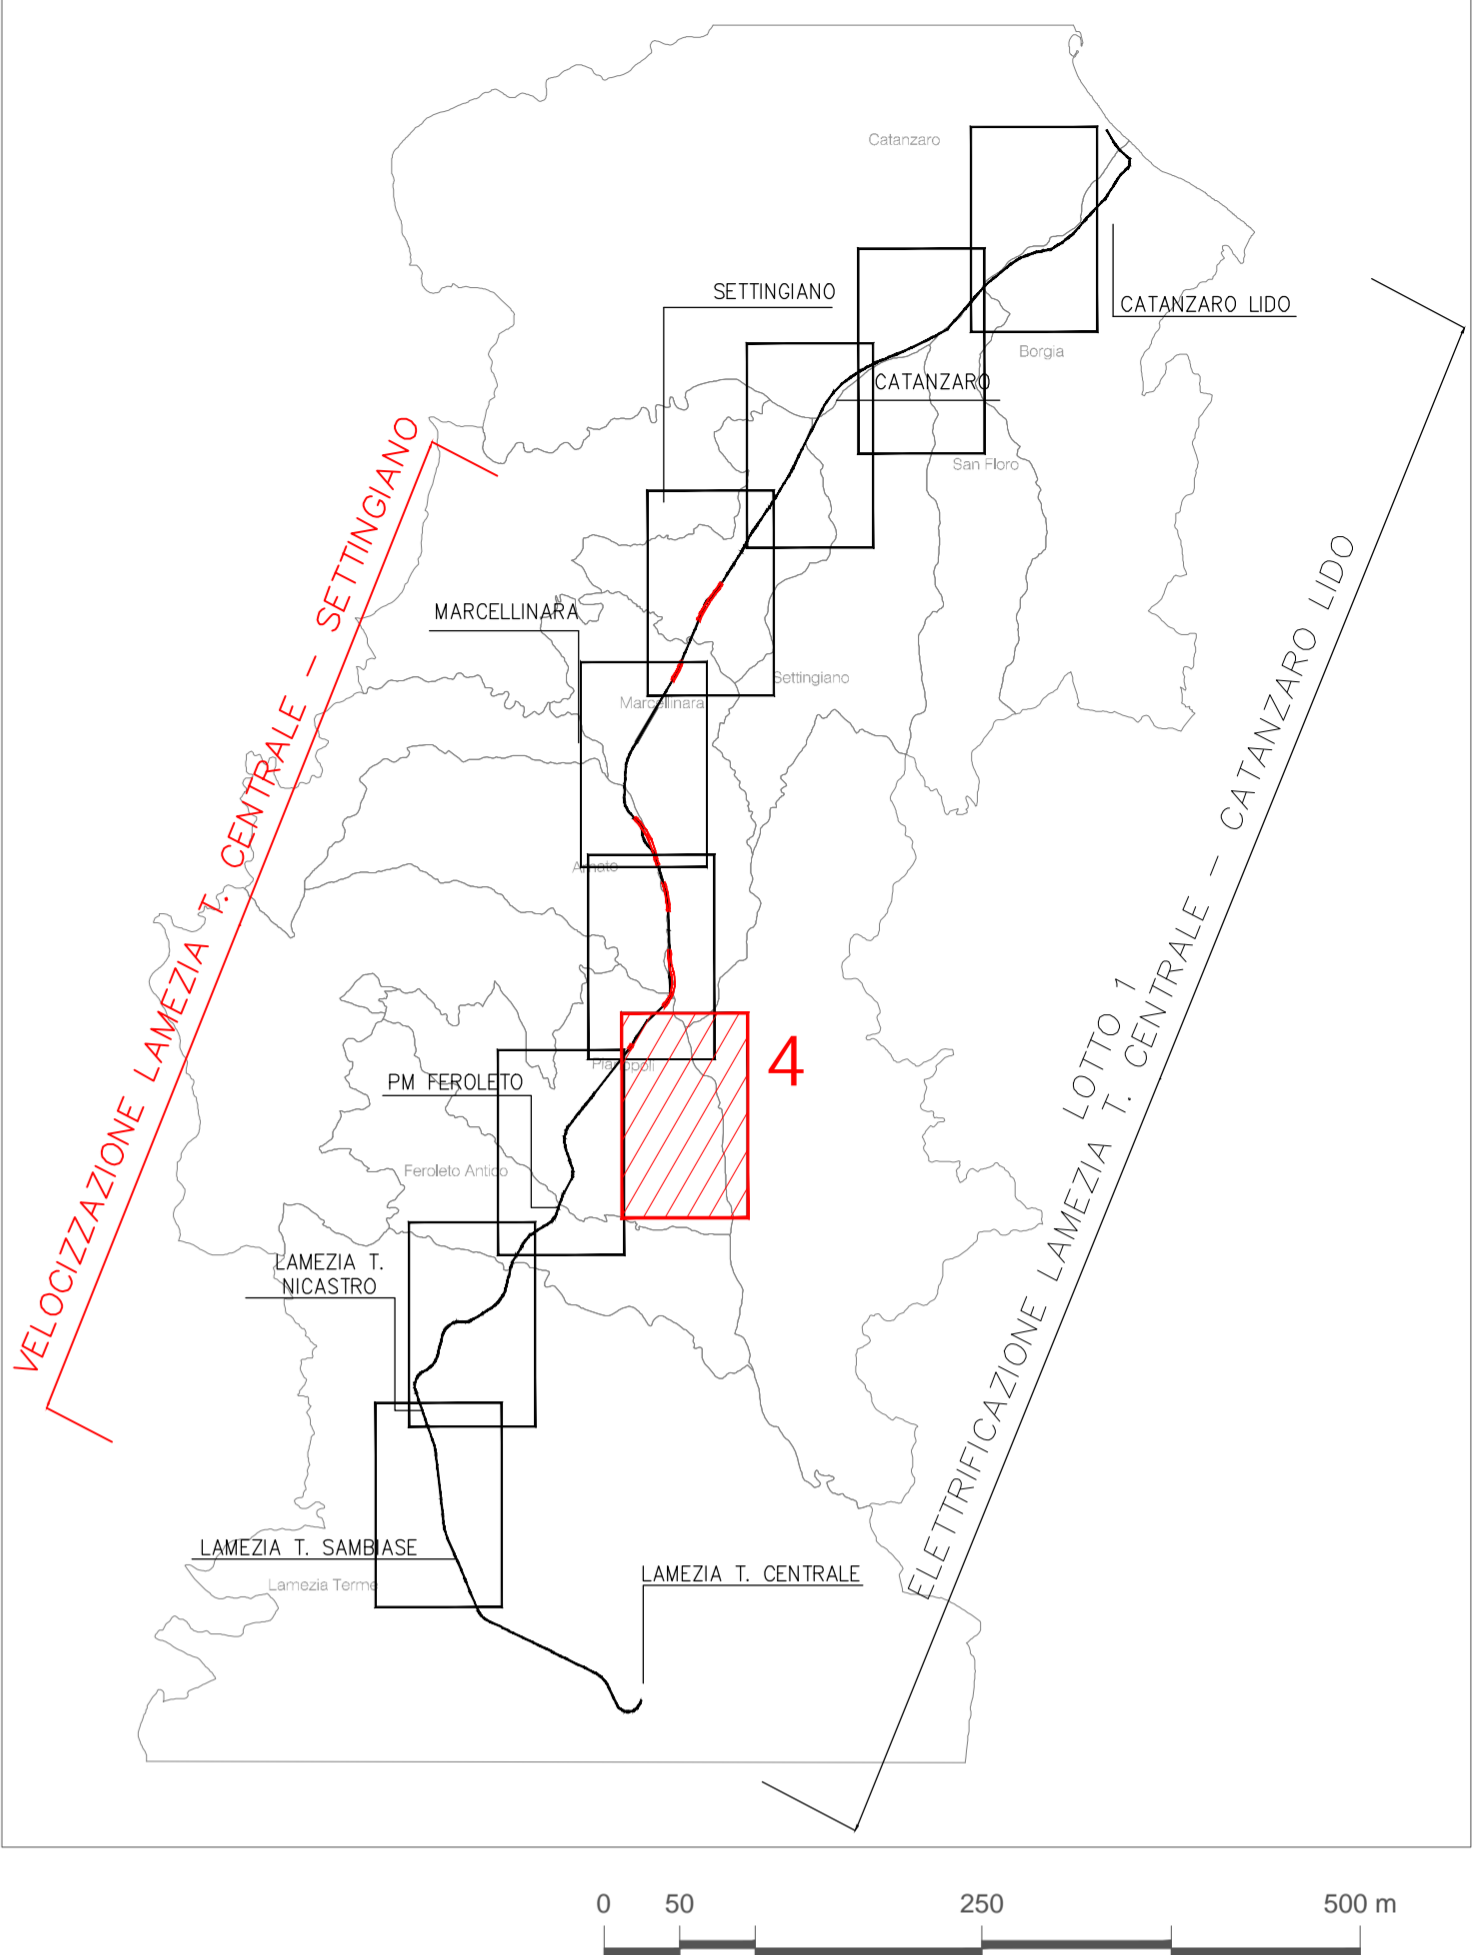

COMMITTENTE:



PROGETTAZIONE:



DIREZIONE TECNICA

U.O. ARCHITETTURA, AMBIENTE E TERRITORIO
S.O. AMBIENTE

PROGETTO DI FATTIBILITA' TECNICA ECONOMICA

COLLEGAMENTO LAMEZIA T. - CATANZARO.
ELETTIFICAZIONE TRATTA LAMEZIA T. - CATANZARO L. E
VELOCIZZAZIONE TRATTA LAMEZIA T. - SETTINGIANO

Piano di Monitoraggio Ambientale

Planimetria di localizzazione dei punti di monitoraggio 4/10

SCALA:
1: 5.000

COMMESSA LOTTO FASE ENTE TIPO DOC. OPERA/DISCIPLINA PROGR. REV.

RC0Y 01 R 22 P5 MA0001 004 B

| Rev. | Descrizione | Redatto | Data | Verificato | Data | Approvato | Data | Autorizzato Data |
|------|---|--------------|-------------|--------------|-------------|------------|-------------|---------------------------|
| A | Emissione esecutiva | MSB | luglio 2021 | L. Colacicco | luglio 2021 | L. D'Amore | luglio 2021 | C. Ercolani Marzo 2022 |
| B | Emissione esecutiva Esecutiva a seguito di modifica di integrazioni NTE e MIC | L. Colacicco | Marzo 2022 | G. Diavelli | Marzo 2022 | L. D'Amore | Marzo 2022 | |