Cavo fessurato 1" 1/4 uplink + downlink
Câble rayonnant 1" 1/4 uplink + downlink

Splitter / Coupler 3dB

Splitter 3dB

Cavo coassiale ultraflessibile 7/8"
Câble coaxial ultraflexible 7/8"

Cavo fessurato 7/8"
Câble rayonnant 7/8"

SEZIONE C-C 1:100
COUPE C-C 1:100

SEZIONE A-A 1:100
COUPE A-A 1:100

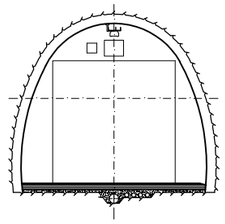

SEZIONE B-B 1:100
COUPE B-B 1:100

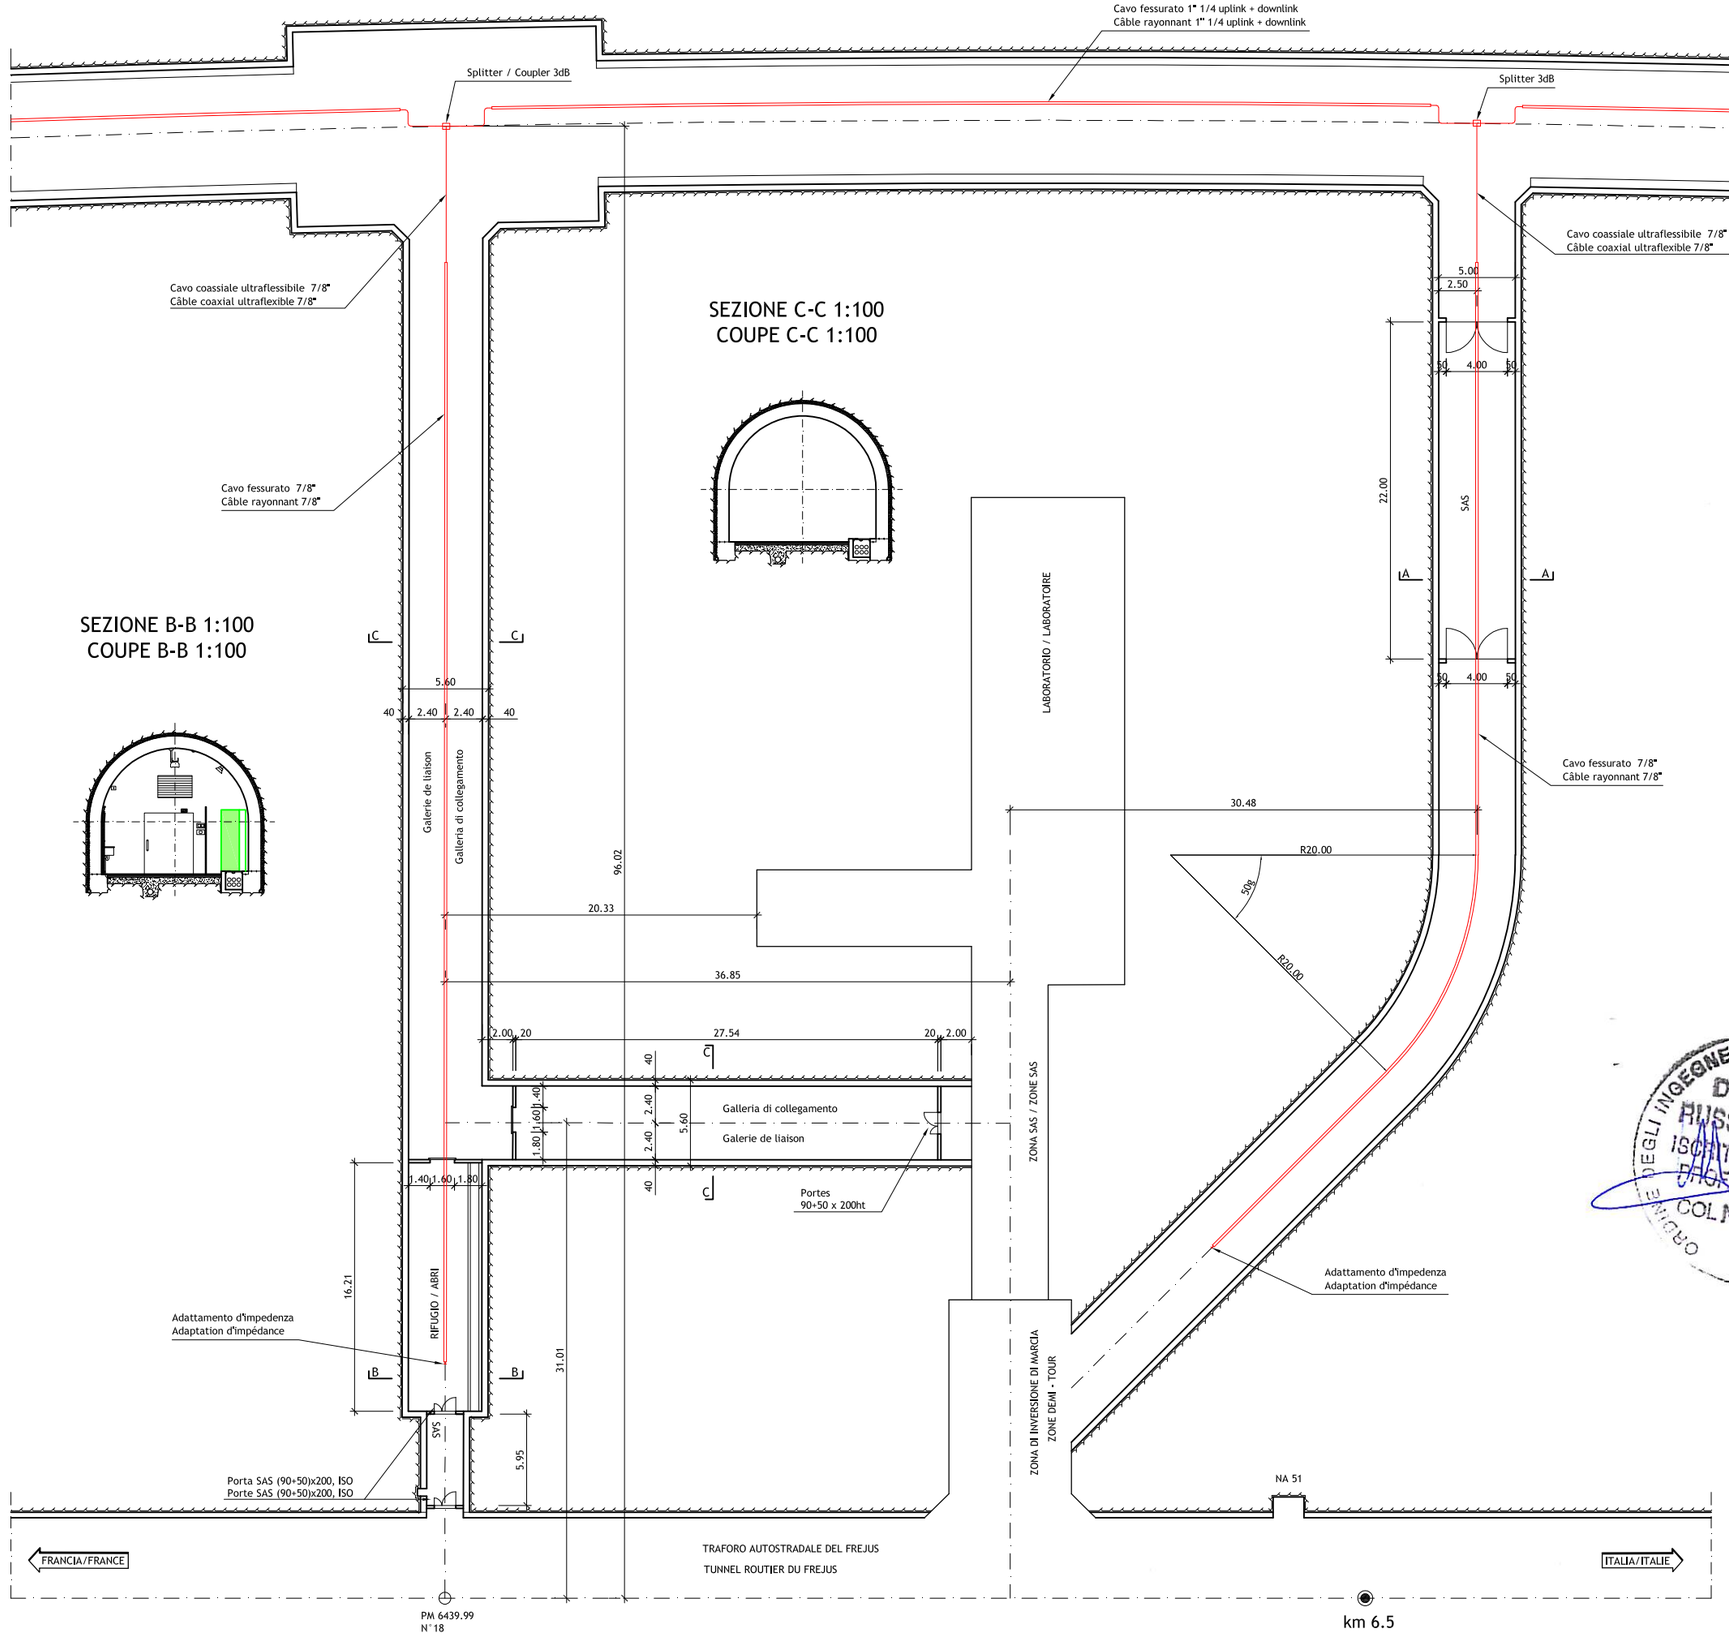

SCALA GRAFICA - ECHELLE GRAPHIQUE :

(1:100)

0.00 2.00 4.00 6.00 m

(1:200)

0.00 4.00 8.00 12.00 m

Nota: Per genio civile vedere disegni relativi
Note: Pour genie civil voir plans relatifs

ORDINE DEGLI INGEGNERI DELLA PROVINCIA DI TORINO
DOTT. ING. RUSSO MARCO
ISCRITTO ALL'ALBO
INGEGNERE
SEZIONE A
COL N. 12980

LOMBARDI SA
INGEGNERI CONSULENTI

Traforo Autostradale del Fréjus / Tunnel Routier du Fréjus

COSTRUZIONE GALLERIA DI SICUREZZA / CONSTRUCTION GALERIE DE SECURITE

PROGETTO DEFINITIVO 2006 / PROJET 2006

GALLERIA DI SICUREZZA / GALERIE DE SECURITE
RADIO / RADIO
DISPOSIZIONE DELL'ACCESSO AL LSM / DISPOSITION DE L'ACCES AU LSM
PIANTA - SEZIONI / VUE EN PLAN - COUPES

					B
24.11.2006	PN/Cat	Ru	Mo	Aggiornamento / Mise à jour	A

DATA	DISEGNATO	COSTRUITO	VISTO	Nome file :	No. 6145.2-251	
15.09.2006	PN/Cat	Ru	Mo	6145.2-P-251A		A

Formato : 84X60	Scala : 1:200	No. L. F.	No. Com.

Progettisti: Ing. Andrea Mordasini, Dott. Ing. Marco Russo - Lombardi SA
Collaborazione specialistica: Ing. Laudo Glarey, Ing. Urs Grässlin