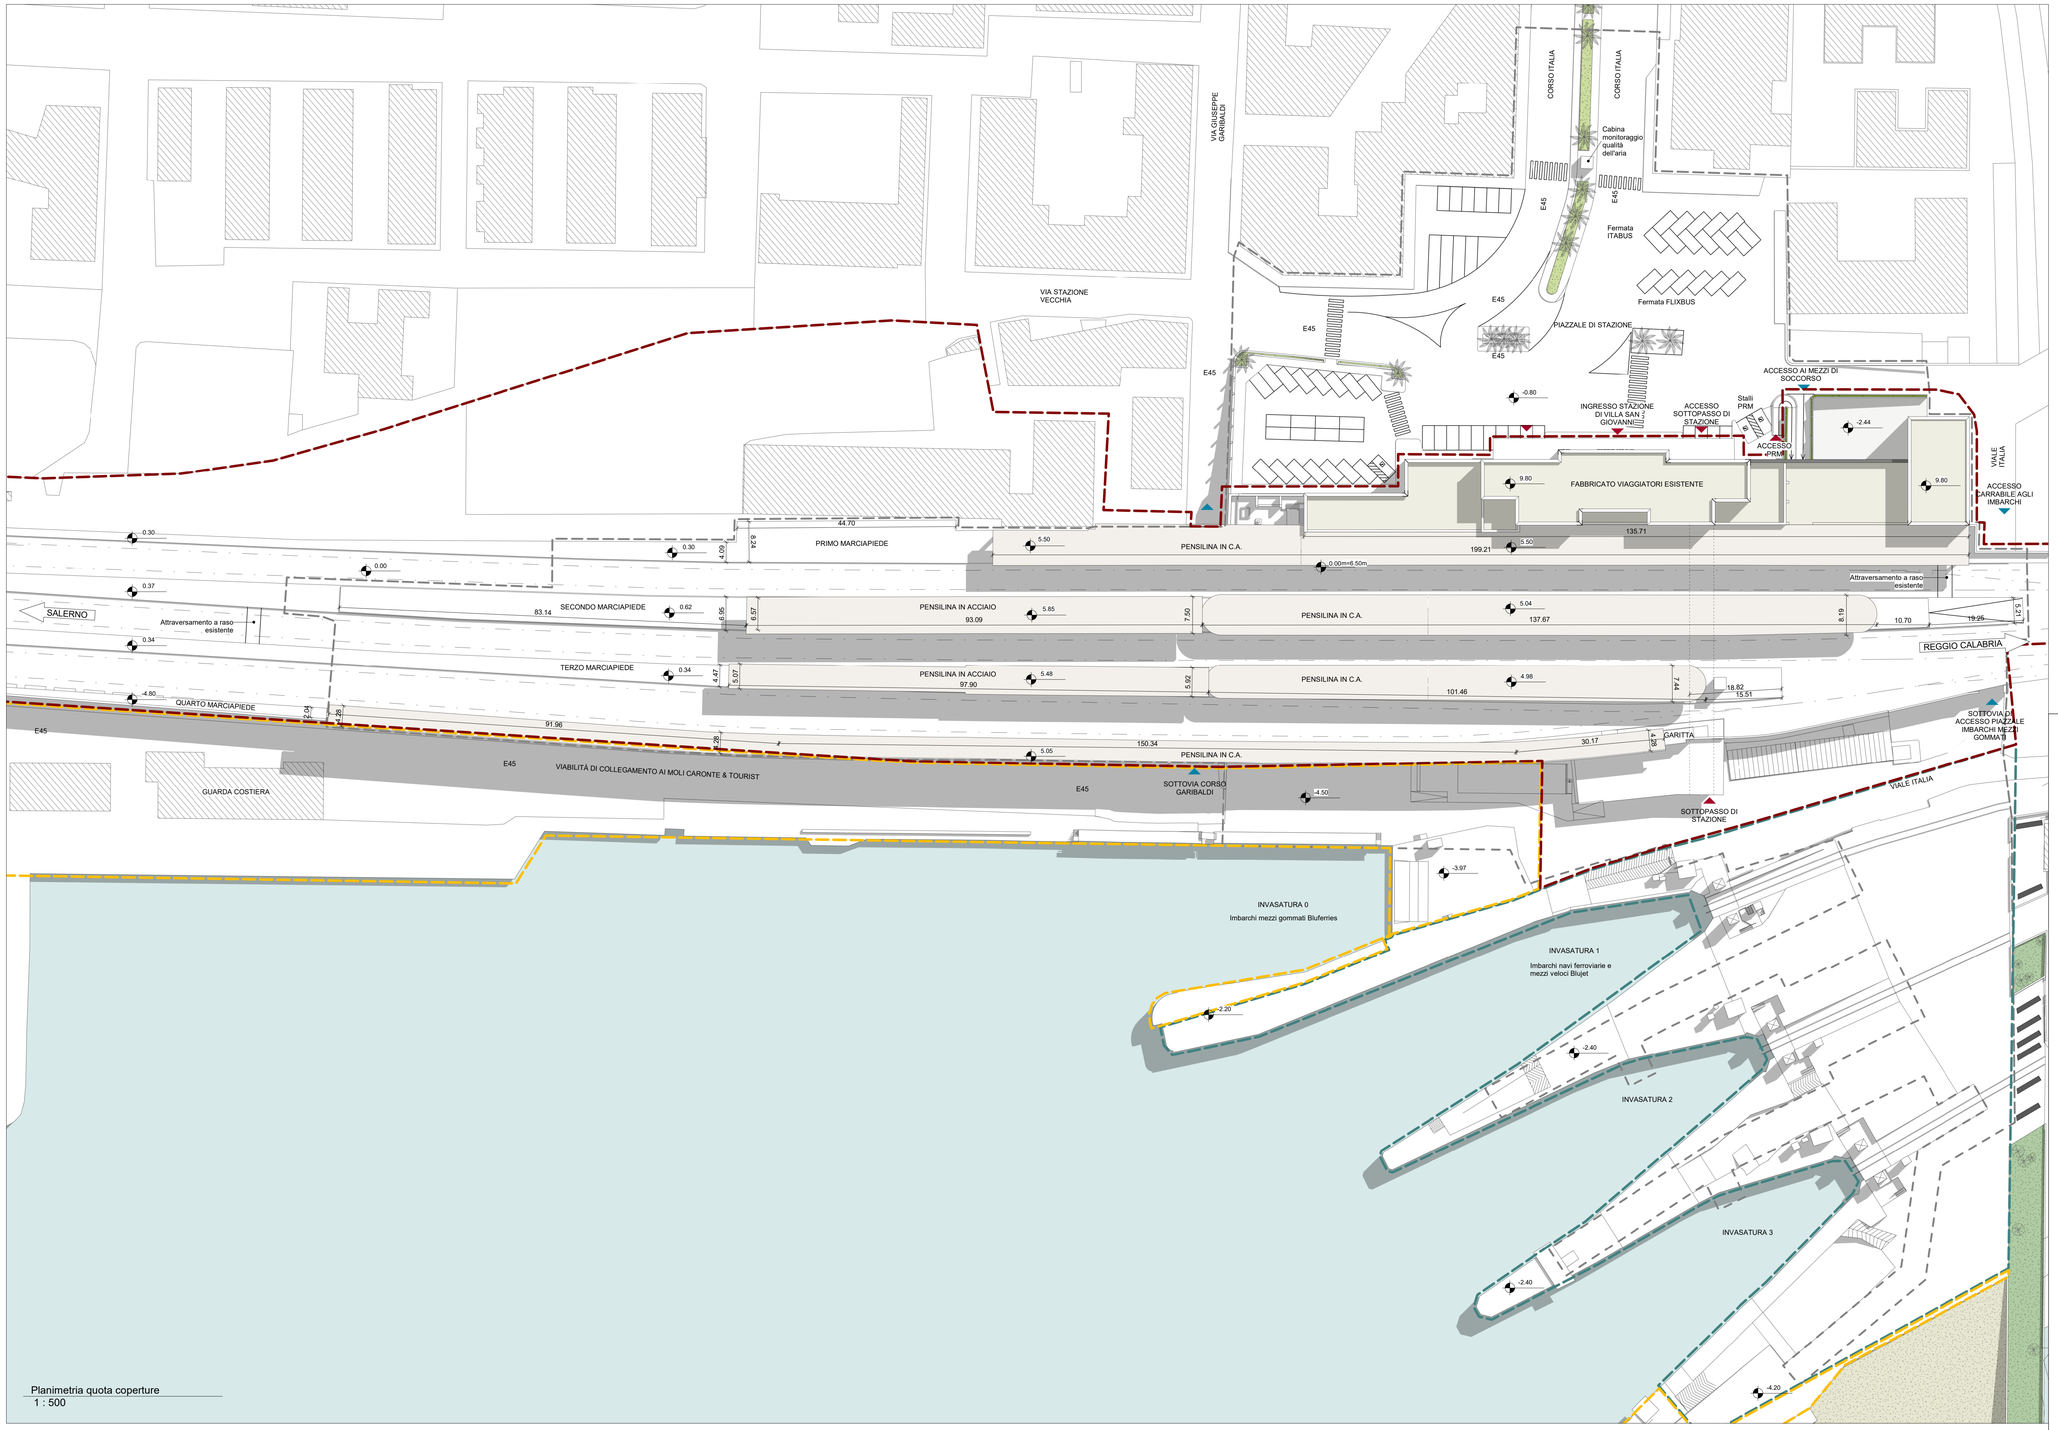

Planimetria quota coperture
1 : 500

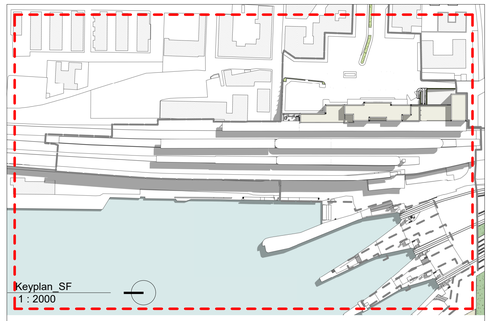

N.B. LE QUOTE ALTIMETRICHE SONO RELATIVE AL P.F. +6.50 m

LEGENDA

LIMITI E PROPRIETA'	
	PERIMETRO AREA DI INTERVENTO
	PERIMETRO AREA PROPRIETÀ RFI
	PERIMETRO AREA PROPRIETÀ DEMANIO MARITTIMO
	PERIMETRO AREA PROPRIETÀ DEMANIO MARITTIMO IN CONCESSIONE A RFI
ACCESSIBILITA'	
	ACCESSO CARRABILE
	ACCESSO PEDONALE
PIANTUMAZIONI	
	ALBERATURE ESISTENTI alberi di terza grandezza < 20 m
	NUOVE ALBERATURE alberi di terza grandezza < 20 m
	NUOVE ALBERATURE alberi di terza grandezza < 20 m

COMMITTENTE

RFI RETE FERROVIARIA ITALIANA

SOGGETTO TECNICO

DIREZIONE STAZIONI - INGEGNERIA E INVESTIMENTI

PROGETTAZIONE

MANDATARIA

CODING S.R.L.

MANDANTE

POLITECNICA SOC. COOP.

SWS ENGINEERING S.P.A.

HUB DI VILLA S. GIOVANNI - FASE 2

PROGETTO FATTIBILITA' TECNICO ECONIMICA

RIQUALIFICAZIONE E RIFUNZIONALIZZAZIONE DEL COMPLESSO DI STAZIONE DI INTERSCAMBIO TRA IL SERVIZIO FERROVIARIO E IL SERVIZIO MARITTIMO

STATO DI FATTO

Stato di fatto: Planimetria generale

SCALA 1:500

PROGETTO	ANNO	SOTTOPR.	LIVELLO	NOME DOC.	TIPO DOC.	SCALA	NUM.	REV.
3 2 6 2	2 1	S 0 1	P F	V L 0 0	R A	S 8	E 0 1	A

Rev	Descrizione	Redatto	Verificato	Approvato	Data	Autorizzato	Data
A	Emissione esecutiva	E. Vagnarotti	D. Dengali	L. Nardoni	Nov-21	Ing. Giuseppe Lo Presti Ordine degli Ingegneri della Provincia di Reggio Calabria n. 1000	Nov-21

Controllo Qualità

QA & QC	Verificato	Approvato	Autorizzato
	V. Sciarro	F. Mancuso	R. Vangelli

Soggetto Tecnico	Data	Referente di Progetto	Data

POSITIZIONE ARCHIVIO

LINEA	SEDE TECNICA	NOME DOC	NUMERAZIONE
= = = =			

Verificato e Trasmesso	Data	Convalidato	Data	Archiviato	Data