

Pianta a quota aree esterne  
1 : 200

**TABELLA RIEPILOGATIVA N. STALLI - STATO DI FATTO/ PROGETTO**

	DOTAZIONE ATTUALE	DOTAZIONE DI PROGETTO
AUTO	60	29
FORZE DELL'ORDINE	6	6
PRM	2	3
KISS & RIDE	-	7
SOSTA BREVE	-	17
MOTO/SCOOTER	-	20
BICICLETTE	-	30
TAXI	3	3
BUS	2	4, 2 per direzione

**AE.01. - PIAZZALE DI STAZIONE**


PZ.01	Nuovo piazzale di Stazione. Pavimentazione stradale in asfalto. Nuovi marciapiedi realizzati come esistenti con rivestimento in pietra e inserimento percorsi tattili (ad eccezione di dove diversamente indicato). Realizzazione sistemazioni a verde con alberature. Stalli drenanti. Segnaletica verticale e orizzontale. Adeguamento sistema di raccolta acque meteoriche. Rifacimento impianto di illuminazione.	PK.01	Area di parcheggio Stazione. Pavimentazione stradale in asfalto. Rifacimento marciapiedi realizzati come esistenti con rivestimento in pietra e inserimento percorsi tattili. Realizzazione sistemazioni a verde con alberature. Stalli drenanti. Segnaletica verticale e orizzontale. Adeguamento sistema di raccolta acque meteoriche. Rifacimento impianto di illuminazione.
PK.03	Nuovi marciapiedi realizzati come esistenti con rivestimento in pietra e inserimento percorsi tattili (ad eccezione di dove diversamente indicato). Realizzazione sistemazioni a verde con alberature. Stalli drenanti. Segnaletica verticale e orizzontale. Adeguamento sistema di raccolta acque meteoriche. Rifacimento impianto di illuminazione.	VI.01	Riorganizzazione viabilità principale. Pavimentazione stradale in asfalto. Rifacimento marciapiedi realizzati come esistenti con rivestimento in pietra e inserimento percorsi tattili. Realizzazione sistemazioni a verde con alberature. Segnaletica verticale e orizzontale. Adeguamento sistema di raccolta acque meteoriche. Rifacimento impianto di illuminazione.
PZ.01.A	Area pedonale in calcestruzzo architettonico con inserimento di percorsi a mappe tattili.	PK.02	Sistemazione area di parcheggio esistente. Pavimentazione stradale in asfalto. Nuovi marciapiedi realizzati come esistenti con rivestimento in pietra e inserimento percorsi tattili. Realizzazione sistemazioni a verde con alberature. Segnaletica verticale e orizzontale. Adeguamento sistema di raccolta acque meteoriche. Rifacimento impianto di illuminazione.
PZ.01.B	Area pedonale con pavimentazione drenante.	PK.03	Area di parcheggio tra piazzale di Stazione e piazzale Anas. Pavimentazione stradale in asfalto. Segnaletica verticale e orizzontale. Adeguamento sistema di raccolta acque meteoriche. Rifacimento impianto di illuminazione.
PZ.01.C	Stalli biciclette con pavimentazione drenante.		
PZ.01.D	Attraversamento pedonale in calcestruzzo architettonico.		
PZ.01.E	Pavimentazione stradale in calcestruzzo architettonico.		
PZ.01.F	Adeguamento a STI PRM della rampa esistente. Rifacimento finiture, doppio corrimano e parapetti in lamiera strata. Pavimentazione in calcestruzzo architettonico con percorsi tattili.		
VI.02	Viabilità interna Kiss&Ride. Pavimentazione stradale in asfalto. Segnaletica verticale e orizzontale. Adeguamento sistema di raccolta acque meteoriche. Rifacimento impianto di illuminazione.		

**FV.01. - FABBRICATO VIAGGIATORI**

AT.01	ATRIO - Ricorfigurazione interna Atrio. Ripristino pavimentazione e rivestimento pilastri in pietra. Demolizione partizioni interne. Adeguamento percorsi e mappe tattili. Controsoffitto in lamiera microforata. Segnaletica a messaggio fisso e variabile. Rifacimento impianti.	PI.01	Restyling pensilina di ingresso esistente. Rifacimento impermeabilizzazione. Rifacimento impianti. Illuminazione accesso Stazione. Inserimento segnaletica con nome di Stazione e logo RFI.
BG.01	BIGLIETTERIA - Ripristino pavimentazione in pietra. Rivestimento pilastri in pietra. Realizzazione vetrata per bancone biglietteria. Controsoffitto in lamiera microforata. Segnaletica a messaggio fisso e variabile. Rifacimento impianti.	PS.01	Restyling pensilina esistente. Rifacimento impermeabilizzazione. Revisione intonaci e rivestimento pilastri. Rifacimento impianti. Segnaletica a messaggio fisso e variabile. Installazione linee vita.
LC.01	EDICOLA - Ripristino pavimentazione e rivestimento pilastri in pietra. Partizione vetrata di accesso. Controsoffitto in lamiera microforata. Rifacimento impianti.	AC.01	Intervento sulla scala di accesso al FV. Ricostruzione dell'aiuola storica in vasca realizzata in muratura. Revisione del rivestimento in pietra della scala di accesso.
UF.01	UFFICI BIGLIETTERIA - Ripristino pavimentazione in pietra. Controsoffitto in lamiera microforata. Rifacimento finiture verticali. Rifacimento impianti.	FC.01.A	Revisione intonaco esistente. Revisione rivestimenti in pietra monocromatici e bicromatici. Bonifica impianti. Sostituzione infissi esistenti per efficientamento energetico. Revisione orologio sulla facciata.
UF.02	UFFICI BIGLIETTERIA - Ripristino pavimentazione in pietra. Controsoffitto in lamiera microforata. Rifacimento finiture verticali. Rifacimento impianti.	FC.01.B	Rifacimento vetrate del FV in corrispondenza dell'atrio. Porte ad apertura scorrevole. Demolizioni parziali della tamponatura esistente per modifica ingombro delle vetrate.
UF.03	INFO POINT - Partizioni vetrate. Ripristino pavimentazione e rivestimento pilastri in pietra. Controsoffitto in lamiera microforata. Rifacimento impianti.	CP.01	Rifacimento pacchetto di copertura a impermeabilizzazione - Non praticabile. Installazione linee vita.
UF.04	Ricollocazione Ufficio RFI - Revisione finiture interne. Adeguamento impianti.	TZ.01	Rifacimento pacchetto di copertura e impermeabilizzazione - Praticabile
UF.05			

**MA. - MARCIAPIEDI DI STAZIONE**

MA.01	Realzo marciapiede H55. Pavimentazione in gres RAL7043 comprensivo di percorsi e mappe tattili e linea gialla. Arredo di banchina. Segnaletica a messaggio fisso. Rifacimento impianti sulla porzione scoperta. Adeguamento impianti con installazione di pozzetti con coperchio portapavimento.	MA.02	Restyling pensilina esistente. Rifacimento impermeabilizzazione. Revisione intonaci e rivestimento pilastri. Rifacimento impianti. Segnaletica a messaggio fisso e variabile. Installazione linee vita.
BC.01		MA.03	
MA.02	Realzo marciapiede H55 esistente. Rifacimento impermeabilizzazione in gres RAL7043 comprensivo di percorsi e mappe tattili e linea gialla. Arredo di banchina. Segnaletica a messaggio fisso. Rifacimento impianti sulla porzione scoperta. Adeguamento impianti con installazione di pozzetti con coperchio portapavimento.	MA.01	Realizzazione nuova pensilina in acciaio. Rivestimento all'interno con lastre a giunto crenate in alluminio. All'introdosso con pannelli in lamiera microforata. Struttura verticale realizzata con pilastri in C.A. sagomati con seduta integrata e scalinatura per passaggio impianti. Installazione impianti. Installazione di segnaletica a messaggio fisso e variabile a sospensione. Demolizione di porzione della pensilina in C.A. e della pensilina in acciaio esistenti.
BC.01		MA.02	
MA.03		MA.03	
BC.01		MA.04	
MA.04	Rifacimento pavimentazione in gres RAL7043 comprensivo di linea gialla. Revisione parapetto in muratura intonacato e rifacimento parapetto sovrastante in vetro. Adeguamento impianti con installazione di pozzetti con coperchio portapavimento. Segnaletica a messaggio fisso. Revisione Garita esistente.	PS.01	Restyling pensilina esistente. Rifacimento impermeabilizzazione. Revisione intonaci. Rifacimento impianti. Segnaletica a messaggio fisso. Installazione linee vita.
BC.01		MA.04	
		PS.01	

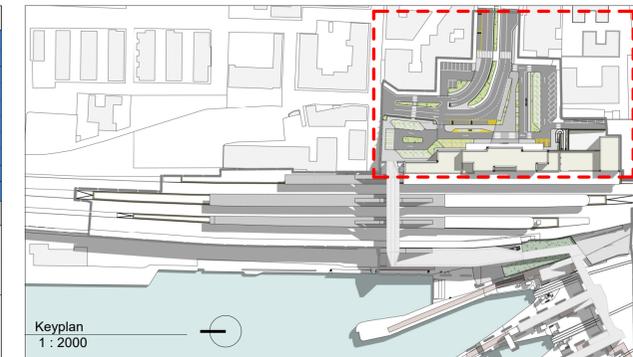

Keyplan  
1 : 2000

**N.B. LE QUOTE ALTIMETRICHE SONO RELATIVE AL P.F. +6.50 m**

**LEGENDA**

LIMITI E PROPRIETA'	
	PERIMETRO AREA DI INTERVENTO
	PERIMETRO AREA PROPRIETA' RFI
	PERIMETRO AREA PROPRIETA' DEMANIO MARITTIMO
	PERIMETRO AREA PROPRIETA' DEMANIO MARITTIMO IN CONCESSIONE A RFI

**ACCESSIBILITA'**

	ACCESSO CARRABILE
	ACCESSO PEDONALE

**LOCALI FV**

	IMPRESSE FERROVIARIE		SERVIZI SECONDARI AI VIAGGIATORI
	UFFICI RFI		AREE NON OGGETTO DI INTERVENTO
	SPAZI COMUNI		

**PAVIMENTAZIONI**

	ALBERATURE ESISTENTI alberi di terza grandezza < 20 m		NUOVE ALBERATURE alberi di terza grandezza < 20 m
--	--	--	--

**PIANTUMAZIONI**

	ALBERATURE ESISTENTI alberi di terza grandezza < 20 m		NUOVE ALBERATURE alberi di terza grandezza < 20 m
--	--	--	--

COMMITTENTE  
**RFI**  
RETE FERROVIARIA ITALIANA

SOGGETTO TECNICO  
**DIREZIONE STAZIONI - INGEGNERIA E INVESTIMENTI**

PROGETTAZIONE  
MANDATARIA  
**CODING**  
GENERAL ENGINEERING & PLANNING  
CODING S.R.L.

MANDANTE  
**POLITECNICA**  
BUILDING FOR HUMANS  
POLITECNICA SOC. COOP.  
SWS  
SWS ENGINEERING S.P.A.

**HUB DI VILLA S. GIOVANNI - FASE 2**  
PROGETTO FATTIBILITA' TECNICO ECONOMICA

RIQUALIFICAZIONE E RIFUNZIONALIZZAZIONE DEL COMPLESSO DI STAZIONE DI INTERSCAMBIO TRA IL SERVIZIO FERROVIARIO E IL SERVIZIO MARITTIMO

**ARCHITETTONICO**

Stato di progetto: Stralcio 1 - Aree esterne  
SCALA 1:200

PROGETTO	ANNO	SOTTOPR.	LEVELLO	NOME DOC.	TIPO DOC.	SCALA	NUM.	REV.
3262	21	S01	PF	VL SE	PL	S9	E01A	

Rev.	Descrizione	Redatto	Verificato	Approvato	Data	Autorizzato	Data
A	Emissione esecutiva	C. Tassani	D. Offanti	L. Nardoni	Nov-21	G. Coppola	Nov-21

Controllo Qualità

QA & QC	Verificato	Approvato	Autorizzato	Soggetto Tecnico	Data	Referente di Progetto	Data

POSIZIONE ARCHIVIO

LINEA	SEDE TECNICA	NOME DOC.	NUMERAZIONE
==			

Verificato e Traiettoria: Data Convalidato Data Archiviato Data