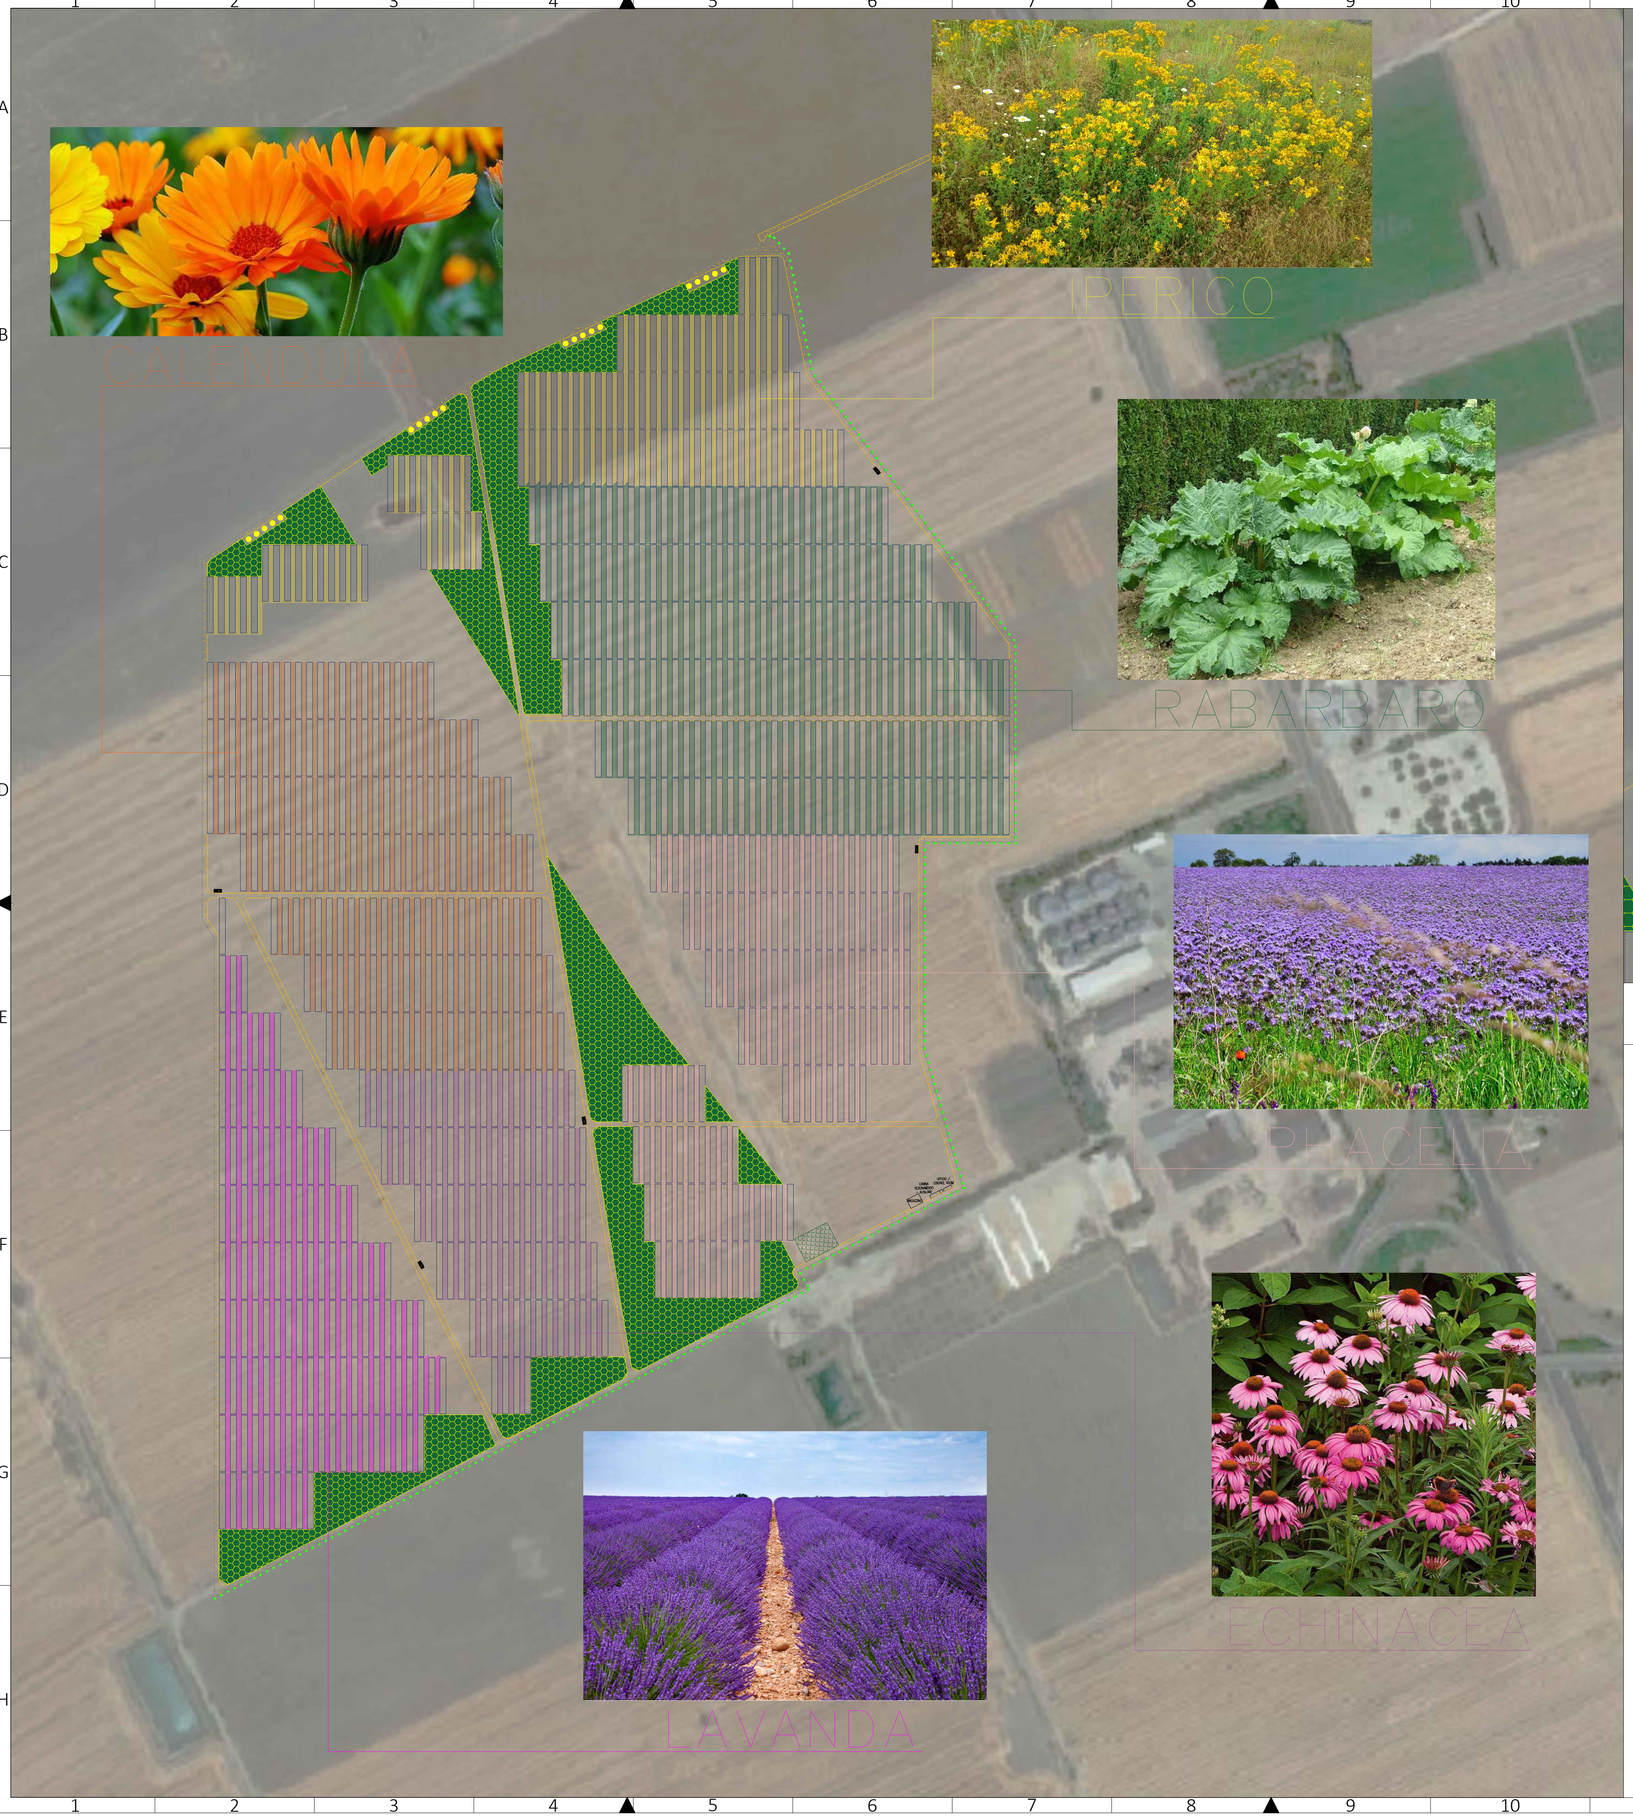

Firmato digitalmente da
MARCO GENNARO BALZANO
Data e ora della firma: 09/04/2022 17:43:22

LEGENDA

Impianto " Celone 2"

Superficie destinata alle Erbe Officinali: 15,375ha

Arnie: n.ro 20

Fascia Greening: 4,5ha

Area destinata alla produzione di Idrogeno Verde

15,37 ha di Erbe Officinali
+
4,5 ha di fascia greening =

19,87 ha

Superficie coperta dai moduli
19,15 ha

COMUNE DI FOGGIA

PROGETTO IMPIANTO DI PRODUZIONE ENERGIA ELETTRICA DA FONTE RINNOVABILE DI TIPO FOTOVOLTAICO UTILITY SCALE

PROGETTO DEFINITIVO

CLIENTE/CUSTOMER

Green Genius Italy Utility 13 S.r.l.
Corso G. Garibaldi
Milano (MI)

GREEN GENIUS — MODUS ENERGY

PROGETTISTA

studioTECNICO
ing.MarcoBALZANO
Via Cancello Rotto, 03
70125 Bari (BA)
studiotecnicoingbalzano.com
www.ingbalzano.com
Ordine degli Ingegneri della Provincia di Bari n. 1010
Professionista Antincendio Elenco del Ministero dell'Interno
Consulente Tecnico d'Ufficio (CTU) presso il Tribunale di Bari
Coordinatore della Sicurezza

REV	DATA	OGGETTO	DRAF.	CHECK.	ENDORS.
R04					
R03					
R02					
R01					
R00	08/04/2022	Primo Emissione	MBG	MBG	

Commessa/Work order: **SV 346**

Data/Date: 08/04/2022

Scala/Scale: —

Revisione/Revision: R00

Oggetto/Subjet: *Progetto Agronomico*

Tavola/Table: **LY.20**

Note: Celone 2

Gli elaborati e tutte le informazioni contenute nel presente documento sono di proprietà esclusiva del progettista e non possono essere riprodotte, divulgate o comunque utilizzate senza la sua preventiva autorizzazione scritta. The Documents and all technical information contained in this document is the exclusive property of Ing. Marco G. Balzano and may neither be used nor disclosed without its prior written consent. (art. 2575 c.c.)