DATI TECNICI FUNZIONALI

COPERTURA MINIMA DELLA CONDOTTA	≥ 1.50 m
AREA DI PASSAGGIO	PN

CONFINI AMMINISTRATIVI

DATI CARATTERISTICI

DATI DI COSTRUZIONE

PRESSIONE DI PROGETTO 75.0 bar
PRESSIONE MASSIMA DI ESERCIZIO (MOP) 70.0 bar
GRADO DI UTILIZZAZIONE DICHIARATO f - 0.57
DIAMETRO PREVALENTE = 100.0 (DN)

REALIZZATO IN CONFORMITA' AL D.M. 17/04/2008
CONFORMITA' AL D.M NUMERO D.M. 17/04/2008
PER MODIFICHE REALIZZATE SUCCESSIVAMENTE

RIVESTIMENTO GIUNTI DI SALDATURA

FASCE TERMORESTRINGENTI

DATI GENERALI

DN 100 (4") SP 5.2 [UNI-EN] 13.66 m

LUNGHEZZA TOTALE IMPIANTO 13.66 m

FASE EMISSIONE Appalto

PLANIMETRIA 1:2000

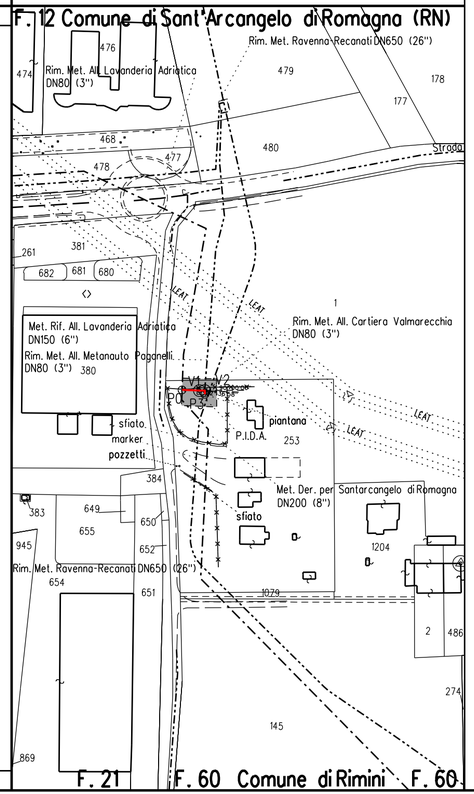

CONFINI AMMINISTRATIVI

LEGENDA

6.00 m / 8.00 m — AREA DI OCCUPAZIONE LAVORI (RISTRETTA 4 : 8 m)

AREA DI MONTAGGIO E TRANSITO

METANODOTTO IN PROGETTO

metanodotto in esercizio con sola posa cavo telecomando

metanodotto in esercizio

metanodotto in progetto da altra opera

metanodotto in dismissione

SIMBOLI

V1 vertice

P1 picchetto

caposaldo

ABBREVIAZIONI

PN area di passaggio con pista normale

PI area di passaggio con inversione di pista

PR area di passaggio con pista ristretta

PP pista particolare

Firmato digitalmente da

Rocco Vincenzo Monaco

CN = Monaco
Rocco Vincenzo
C = IT

NOTE

1. In corrispondenza di parallelismi e/o interferenze dell'area di passaggio con linee elettriche aeree, l'appaltatore dovra' procedere all'esatta determinazione dell'altezza dei conduttori e del loro voltaggio in modo da poter adottare i necessari provvedimenti di sicurezza propedeutici alla esecuzione dei lavori di costruzione.
2. L'appaltatore dovra' procedere all'esatto accertamento di cavi, tubazioni e fogne interrate interferenti con la linea, mediante scavi a mano.

NOTA: Planimetria catastale aggiornata a Ottobre 2019

COROGRAFIA Scala 1:500.000

Nel Comune di:
RIMINI

Rev.	DATA	DESCRIZIONE	ELABORATO	VERIFICATO	APPROVATO AUTORIZZATO
0	Mar. 2020	EMISSIONE PER APPALTO	A. MAGNONI	F. MARCHETTI	V. FORLIVESI G. GIOVANNINI

PROPRIETARIO: snam

PROGETTISTA: TechnipFMC
Rif. TPIDL 081400C-217-DW-3252-152
TECHNIP ITALY DIREZIONE LAVORI S.p.A.

COMMESSA: NR/17350/R-L20
CODICE TEC.: C.T. 20474

RIFACIMENTO ALLACCIAMENTO METANAUTO PAGANELLI DN 100 (4"), DP 75 bar

DIS. N. PG-PL-4E-1803
REVISIONE 0
FG. 1 DI 1
SCALA 1:2000

PLANIMETRIA CATASTALE CON AREE OCCUPAZIONE LAVORI

Il presente disegno e' di proprieta' aziendale - La Societa' tutelera' i propri diritti a termine di legge.