


FUNZIONALI	COPERTURA MINIMA DELLA CONDOTTA	≥ 150 m
	AREA DI PASSAGGIO	PN
TECNICI		
DATI		

CONFINI AMMINISTRATIVI	
DATI CARATTERISTICI	
DATI DI COSTRUZIONE	
PRESSIONE DI PROGETTO	75.0 bar
PRESSIONE MASSIMA DI ESERCIZIO (MOP)	70.0 bar
GRADO DI UTILIZZAZIONE DICHIARATO	f - 0.72
DIAMETRO PREVALENTE	= 650.0 (DN)
REALIZZATO IN CONFORMITA' AL D.M.17/04/2008 CONFORMITA' AL D.M. NUMERO D.M.17/04/2008 PER MODIFICHE REALIZZATE SUCCESSIVAMENTE	
RIVESTIMENTO GIUNTI DI SALDATURA	
DATI GENERALI	
DN	650 SP 11,1 [UNI-EN] 106.75 m
LUNGHEZZA TOTALE IMPIANTO 106.75 m	
FASE EMISSIONE Appalto	
CONFINI AMMINISTRATIVI	

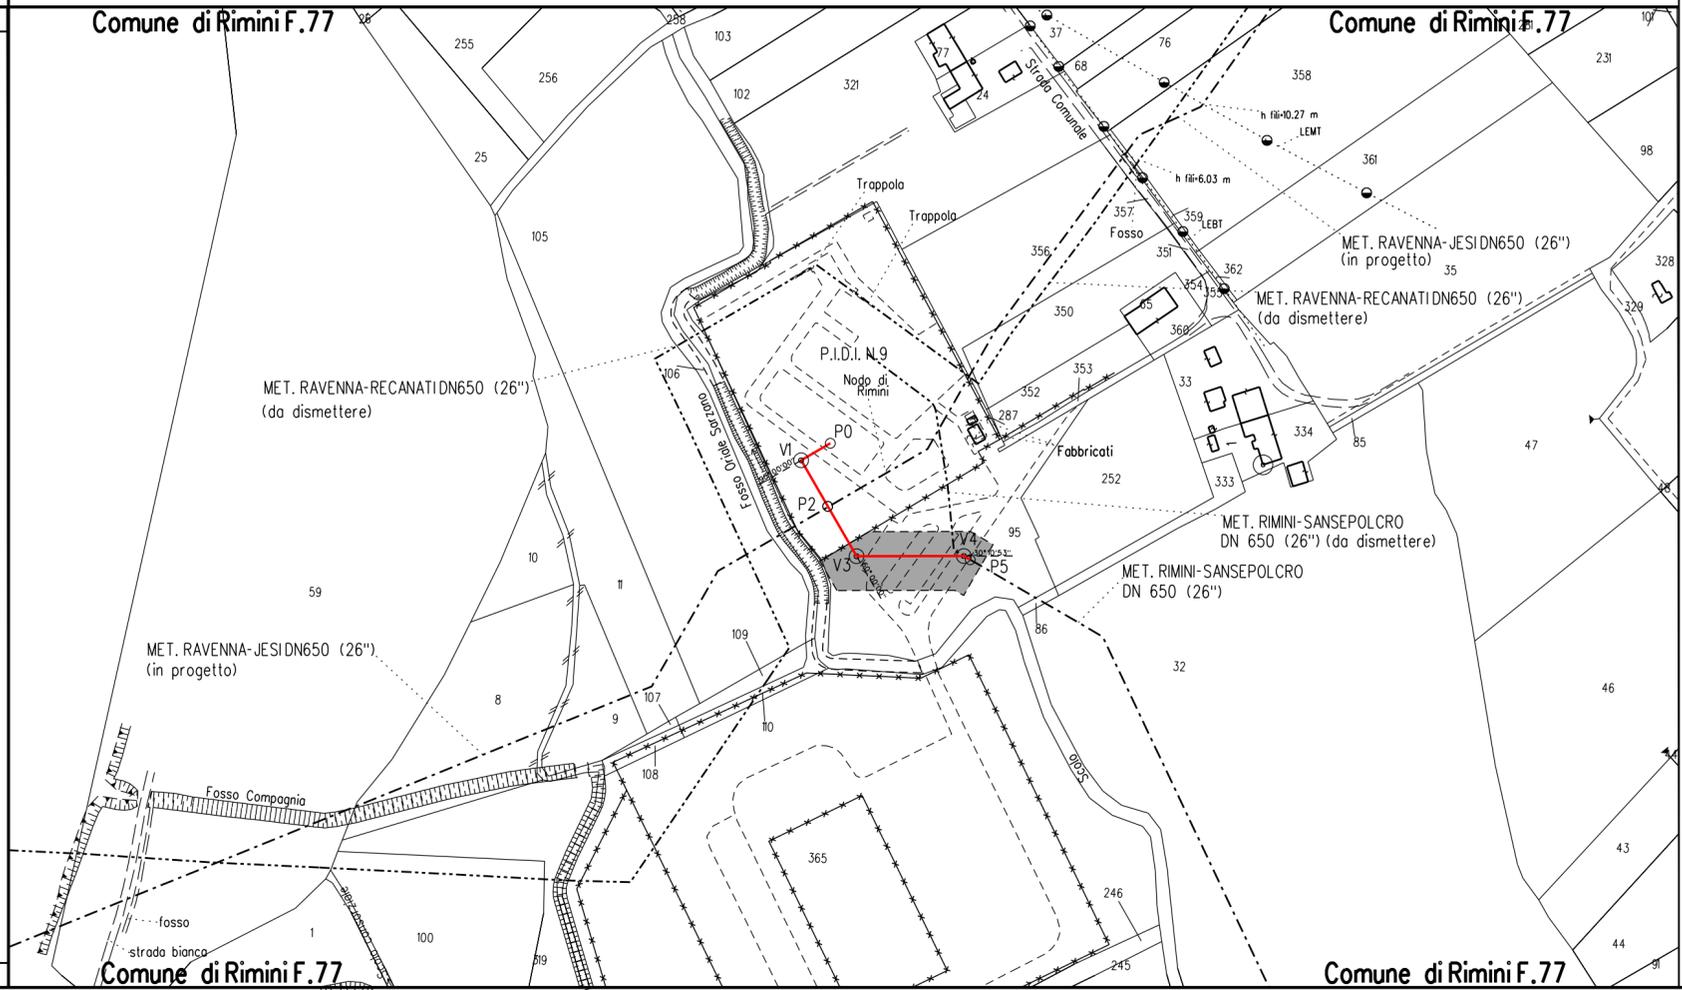

LEGENDA

- 10.00 m AREA DI OCCUPAZIONE LAVORI (RISTRETTA 8 : 12 m)
- 14.00 m
- AREA DI MONTAGGIO E TRANSITO
- METANODOTTO IN PROGETTO
- metanodotto in esercizio con sola posa cavo telecomando
- metanodotto in esercizio
- metanodotto in progetto da altra opera
- metanodotto in dismissione

SIMBOLI

- V1 vertice
- P1 picchetto
- caposaldo


ABBRE VIAZIONI

- PN area di passaggio con pista normale
- PI area di passaggio con inversione di pista
- PR area di passaggio con pista ristretta
- PP pista particolare

NOTE

- In corrispondenza di parallelismi e/o interferenze dell'area di passaggio con linee elettriche aeree, l'appaltatore dovrà procedere all'esatta determinazione dell'altezza dei conduttori e del loro voltaggio in modo da poter adottare i necessari provvedimenti di sicurezza propedeutici alla esecuzione dei lavori di costruzione.
- L'appaltatore dovrà procedere all'esatto accertamento di cavi, tubazioni e fogne interrante interferenti con la linea, mediante scavi a mano.

NOTA: Planimetria catastale aggiornata a Ottobre 2019

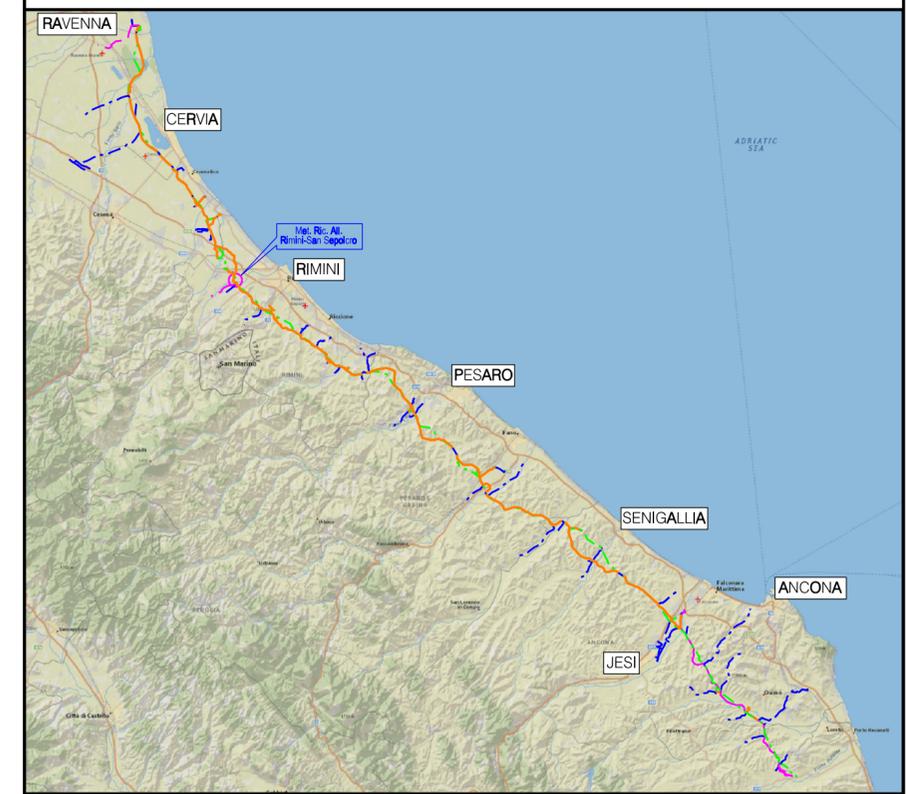

COROGRAFIA Scala 1:500.000

Nel Comune di:
RIMINI

0	Mar. 2020	EMISSIONE PER APPALTO	A. MAGNONI	F. MARCHETTI	V. FORLIVESI
Rev	DATA	DESCRIZIONE	ELABORATO	VERIFICATO	APPROVATO
PROPRIETARIO	PROGETTISTA		COMMESSA	CODICE TEC.	
			Rif TPIDL 081400C-281-DW-3252-158 TECHNIP ITALY DIREZIONE LAVORI S.p.A.		
RICOLLEGAMENTO METANODOTTO RIMINI-SANSEPOLCRO DN 650 (26"), DP 75 bar			DIS. N.	PG-PL-5E-5003	
PLANIMETRIA CATASTALE CON AREE OCCUPAZIONE LAVORI			REVISIONE	0	
			FG	1	DI 1
			SCALA	1:2000	