DATI TECNICI FUNZIONALI

COPERTURA MINIMA DELLA CONDOTTA — ≥ 1.50 m

AREA DI PASSAGGIO — PN

CONFINI AMMINISTRATIVI

DATI CARATTERISTICI

DATI DI COSTRUZIONE

PRESSIONE DI PROGETTO 75.0 bar
PRESSIONE MASSIMA DI ESERCIZIO (MOP) 70.0 bar
GRADO DI UTILIZZAZIONE DICHIARATO f - 0.57
DIAMETRO PREVALENTE = 100.0 (DN)

REALIZZATO IN CONFORMITA' AL D.M. 17/04/2008
CONFORMITA' AL D.M NUMERO D.M. 17/04/2008
PER MODIFICHE REALIZZATE SUCCESSIVAMENTE

RIVESTIMENTO GIUNTI DI SALDATURA

FASCE TERMORESTRINGENTI

DATI GENERALI

DN 100 (4") SP 5.2 [UNI-EN] 2.97 m

LUNGHEZZA TOTALE IMPIANTO 2.97 m.

FASE EMISSIONE Appalto

PLANIMETRIA 1:2000

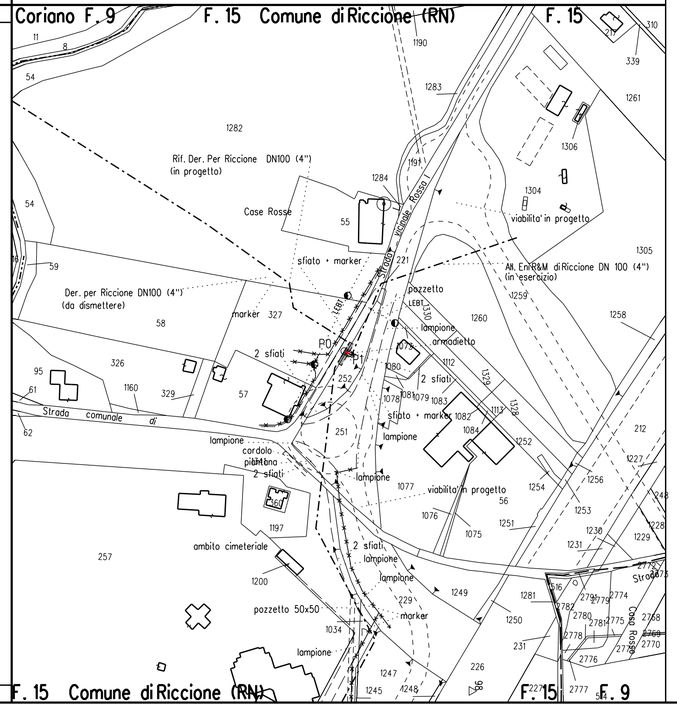

CONFINI AMMINISTRATIVI

LEGENDA

6.00 m / 8.00 m — AREA DI OCCUPAZIONE LAVORI (RISTRETTA 4 : 8 m)

AREA DI MONTAGGIO E TRANSITO

METANODOTTO IN PROGETTO
metanodotto in esercizio con sola posa cavo telecomando
metanodotto in esercizio
metanodotto in progetto da altra opera
metanodotto in dismissione

SIMBOLI

V1 — vertice
P1 — picchetto
caposaldo

ABBREVIAZIONI

PN area di passaggio con pista normale
PI area di passaggio con inversione di pista
PR area di passaggio con pista ristretta
PP pista particolare

NOTE

1. In corrispondenza di parallelismi e/o interferenze dell'area di passaggio con linee elettriche aeree, l'appaltatore dovra' procedere all'esatta determinazione dell'altezza dei conduttori e del loro voltaggio in modo da poter adottare i necessari provvedimenti di sicurezza propedeutici alla esecuzione dei lavori di costruzione.
2. L'appaltatore dovra' procedere all'esatto accertamento di cavi, tubazioni e fogne interrate interferenti con la linea, mediante scavi a mano.

NOTA: Planimetria catastale aggiornata a Ottobre 2019

Firmato digitalmente da
Rocco Vincenzo Monaco
CN = Monaco Rocco Vincenzo
C = IT

N

COROGRAFIA Scala 1:500.000

Nei Comuni di:
RICCIONE

Rev.	DATA	DESCRIZIONE	ELABORATO	VERIFICATO	APPROVATO AUTORIZZATO
0	Mag. 2020	EMISSIONE PER APPALTO	A. MAGNONI	F. MARCHETTI	V. FORLIVESI G. GIOVANNINI

PROPRIETARIO: snam

PROGETTISTA: TechnipFMC — Rif. TPIDL 081400C-224-DW-3252-194 — TECHNIP ITALY DIREZIONE LAVORI S.p.A.

COMMESSA: NR/18126/R-L02 — CODICE TEC.: C.T. 9112603

RICOLLEGAMENTO ALLACCIAMENTO ENI R&M DI RICCIONE DN 100 (4"), DP 75 bar

DIS. N: PG-PL-4E-2153

REVISIONE: 0

FG. 1 DI 1

PLANIMETRIA CATASTALE CON AREE OCCUPAZIONE LAVORI

SCALA: 1:2000

Il presente disegno e' di proprieta' aziendale - La Societa' tutelera' i propri diritti a termine di legge.