COPERTURA MINIMA DELLA CONDOTTA		≥ 1.50 m	≥ 1.50 m
AREA DI PASSAGGIO		PI	

CONFINI AMMINISTRATIVI

DATI CARATTERISTICI

DATI DI COSTRUZIONE

PRESSIONE DI PROGETTO 75.0 bar
PRESSIONE MASSIMA DI ESERCIZIO (MOP) 70.0 bar
GRADO DI UTILIZZAZIONE DICHIARATO f - 0.57
DIAMETRO PREVALENTE = 250.0 (DN)

REALIZZATO IN CONFORMITA' AL D.M. 17/04/2008
CONFORMITA' AL D.M NUMERO D.M. 17/04/2008
PER MODIFICHE REALIZZATE SUCCESSIVAMENTE

RIVESTIMENTO GIUNTI DI SALDATURA

FASCE TERMORESTRINGENTI

DATI GENERALI

DN 250 SP 7.8 [UNI-EN] 142.20 m

LUNGHEZZA TOTALE IMPIANTO 142.20 m

FASE EMISSIONE Appalto

PLANIMETRIA 1:2000

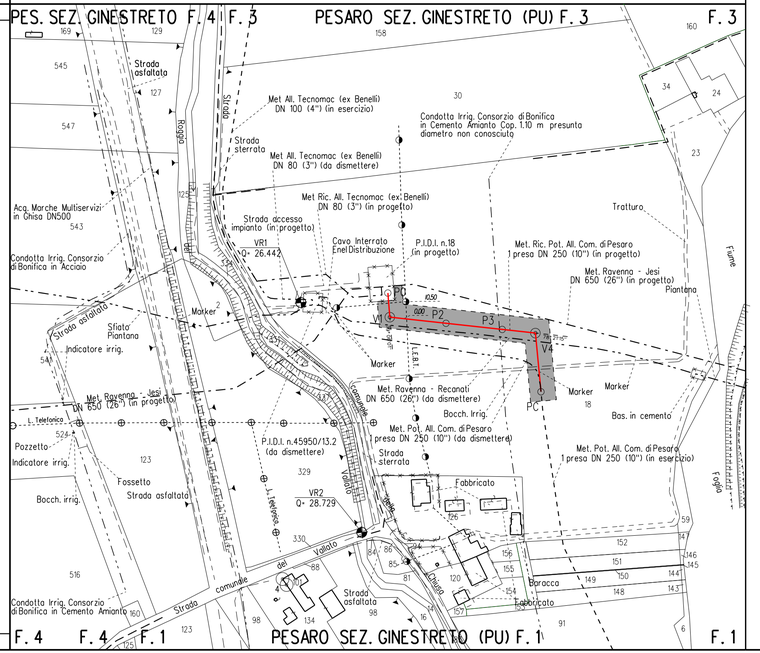

CONFINI AMMINISTRATIVI

LEGENDA

7.00 m / 9.00 m — AREA DI OCCUPAZIONE LAVORI (RISTRETTA 5 : 9 m)

AREA DI MONTAGGIO E TRANSITO

METANODOTTO IN PROGETTO
metanodotto in esercizio con sola posa cavo telecomando
metanodotto in esercizio
metanodotto in progetto da altra opera
metanodotto in dismissione

SIMBOLI

V1 vertice
P1 picchetto
caposaldo

ABBREVIAZIONI

PN area di passaggio con pista normale
PI area di passaggio con inversione di pista
PR area di passaggio con pista ristretta
PP pista particolare

NOTE

1. In corrispondenza di parallelismi e/o interferenze dell'area di passaggio con linee elettriche aeree, l'appaltatore dovra' procedere all'esatta determinazione dell'altezza dei conduttori e del loro voltaggio in modo da poter adottare i necessari provvedimenti di sicurezza propedeutici alla esecuzione dei lavori di costruzione.
2. L'appaltatore dovra' procedere all'esatto accertamento di cavi, tubazioni e fogne interrate interferenti con la linea, mediante scavi a mano.

NOTA: Planimetria catastale aggiornata a Ottobre 2019

Firmato digitalmente da

Rocco Vincenzo Monaco

CN = Monaco
Rocco Vincenzo
C = IT

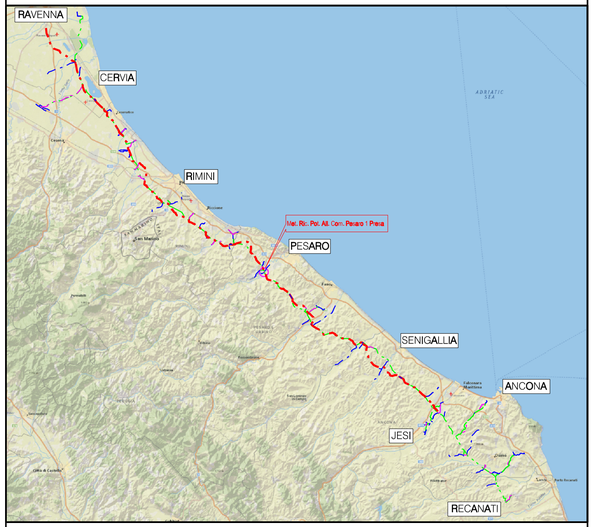

COROGRAFIA Scala 1:500.000

Nel Comune di PESARO (SEZ. GINESTRETO)

Rev.	DATA	DESCRIZIONE	ELABORATO	VERIFICATO	APPROVATO AUTORIZZATO
0	Mag. 2020	EMISSIONE PER APPALTO	V.PIRRERA	F.MARCHETTI	V.FORLIVESI G.GIOVANNINI

snam

PROGETTISTA TechnipFMC
Rif. TPIDL 08140DC-261-DW-3252-296
TECHNIP ITALY DIREZIONE LAVORI S.p.A.

COMMESSA	CODICE TEC
NR/17350/R-L31	9112625

RICOLLEGAMENTO POTENZIAMENTO ALLACCIAMENTO COMUNE DI PESARO 1a PRESA DN 250 (10"), DP 75 BAR

DIS. N PG-PL-4E-3003
REVISIONE 0

PLANIMETRIA CATASTALE CON AREE OCCUPAZIONE LAVORI

FG. 1 DI 1
SCALA 1:2000

Il presente disegno e' di proprieta' aziendale - La Societa' tutelera' i propri diritti a termine di legge.