

Il presente disegno e' di proprieta' aziendale - La Societa' tutelera' i propri diritti a termine di legge.

DATI FUNZIONALI	COPERTURA MINIMA DELLA CONDOTTA	> 1.50 m	≥ 1.50 m
	AREA DI PASSAGGIO		PN
DATI TECNICI			
CONFINI AMMINISTRATIVI			

DATI CARATTERISTICI

DATI DI COSTRUZIONE

PRESSIONE DI PROGETTO 75.0 bar
 PRESSIONE MASSIMA DI ESERCIZIO (MOP) 70.0 bar
 GRADO DI UTILIZZAZIONE DICHIARATO f - 0.57
 DIAMETRO PREVALENTE = 100.0 (DN)

REALIZZATO IN CONFORMITA' AL D.M. 17/04/2008
 CONFORMITA' AL D.M. NUMERO D.M. 17/04/2008
 PER MODIFICHE REALIZZATE SUCCESSIVAMENTE

RIVESTIMENTO GIUNTI DI SALDATURA
 FASCE TERMORESTRINGENTI


DATI GENERALI

DN 100 SP 5.2 [UNI-EN] 61.43 m

LUNGHEZZA TOTALE IMPIANTO 61.43 m

FASE EMISSIONE Appalto

PLANIMETRIA 1:2000

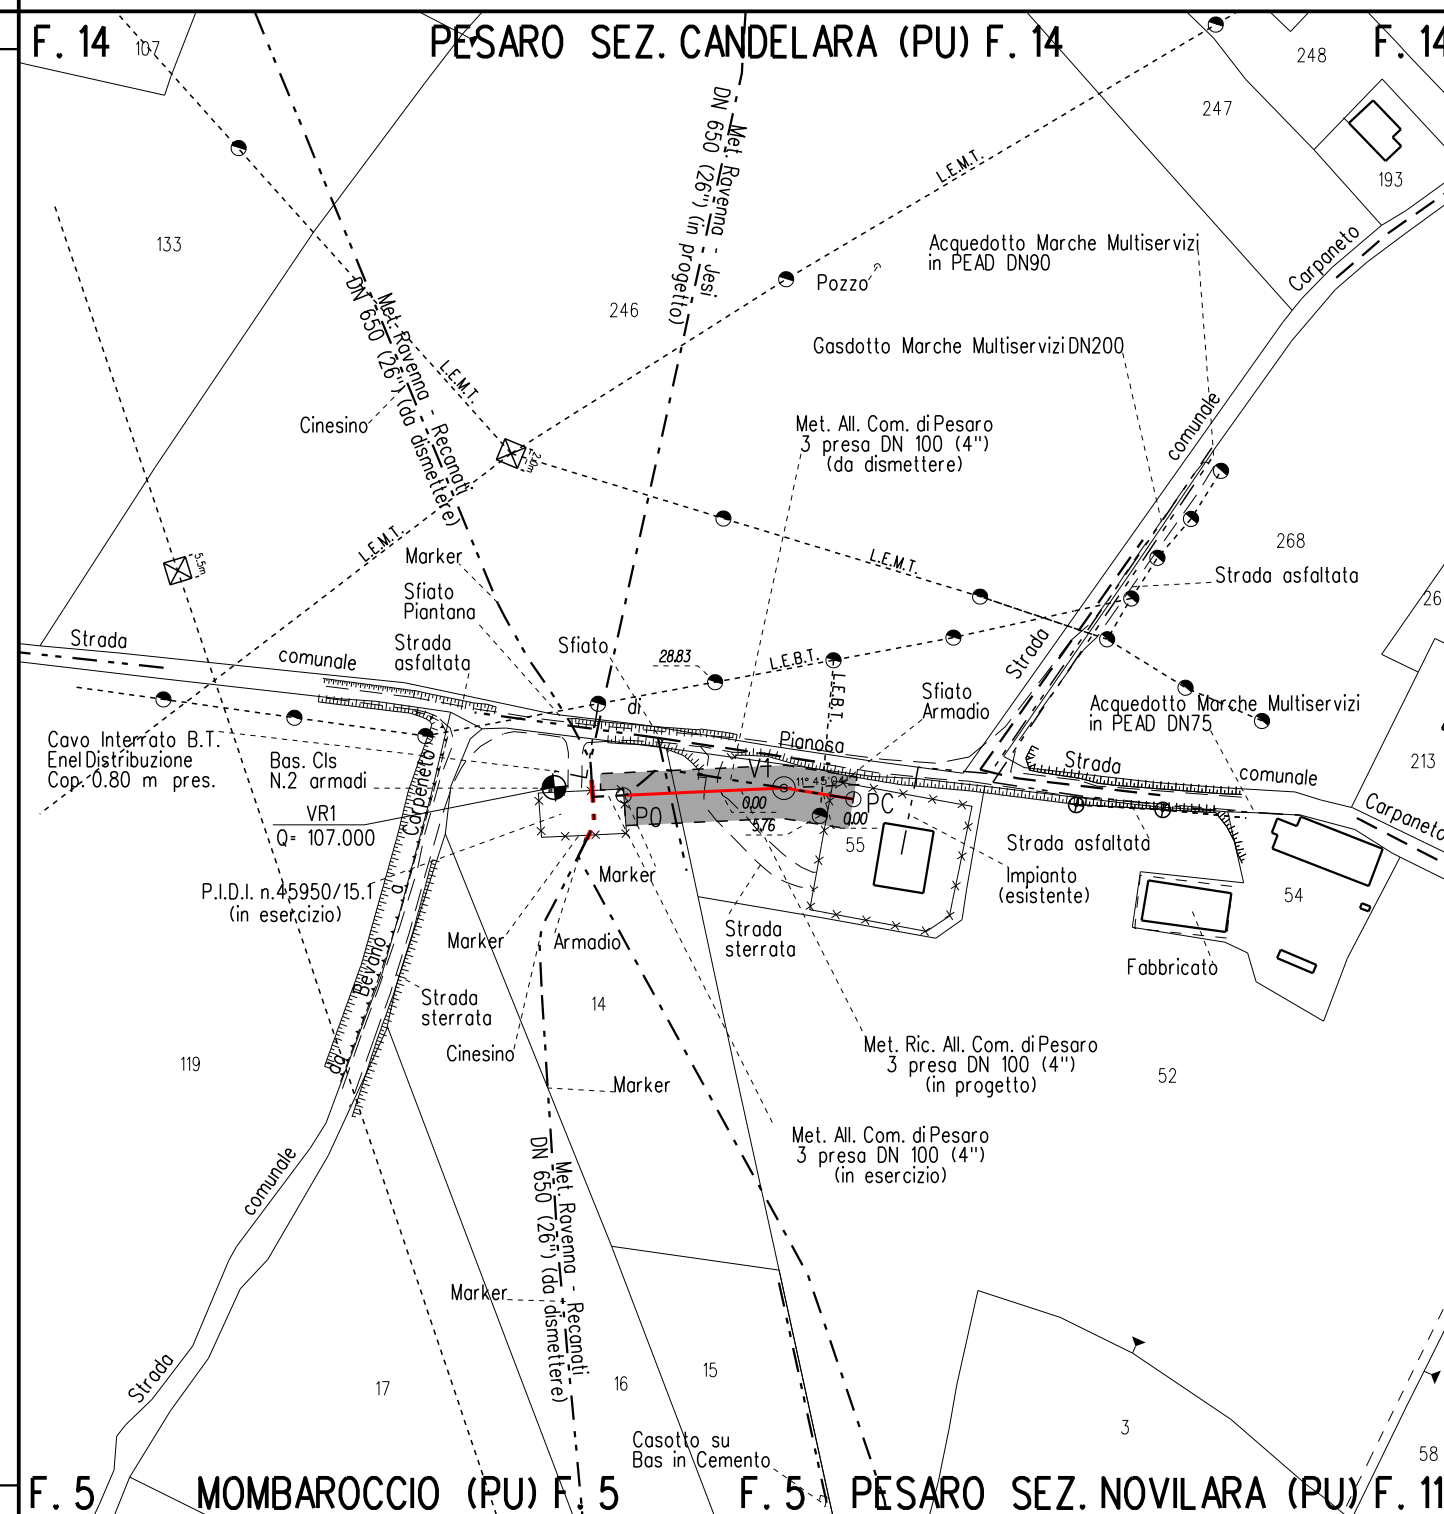

LEGENDA

- 6.00 m AREA DI OCCUPAZIONE LAVORI (RISTRETTA 4 : 8 m)
- 8.00 m
- AREA DI MONTAGGIO E TRANSITO
- METANODOTTO IN PROGETTO
- metanodotto in esercizio con sola posa cavo telecomando
- metanodotto in esercizio
- metanodotto in progetto da altra opera
- metanodotto in dismissione

SIMBOLI

- V1 vertice
- P1 picchetto
- caposaldo

ABBREVIAZIONI

- PN area di passaggio con pista normale
- PI area di passaggio con inversione di pista
- PR area di passaggio con pista ristretta
- PP pista particolare

NOTE

- In corrispondenza di parallelismi e/o interferenze dell'area di passaggio con linee elettriche aeree, l'appaltatore dovra' procedere all'esatta determinazione dell'altezza dei conduttori e del loro voltaggio in modo da poter adottare i necessari provvedimenti di sicurezza propedeutici alla esecuzione dei lavori di costruzione.
- L'appaltatore dovra' procedere all'esatto accertamento di cavi, tubazioni e fogne interrate interferenti con la linea, mediante scavi a mano.

NOTA: Planimetria catastale aggiornata a Ottobre 2019



COROGRAFIA Scala 1:500.000

Nel Comune di PESARO (SEZ. GINESTRETO)

0	Mag. 2020	EMISSIONE PER APPALTO	V. PIRRELLA	F. MARCHETTI	V. FORLIVESI G. GIOVANNINI
Rev	DATA	DESCRIZIONE	ELABORATO	VERIFICATO	APPROVATO AUTORIZZATO
PROPRIETARIO		PROGETTISTA	COMMESSA		CODICE TEC.
		 Rif. TPIDL: 081400C-243-DW-3252-308 TECHNIP ITALY DIREZIONE LAVORI S.p.A.	NR/17350/R-L32		20518
RICOLLEGAMENTO ALLACCIAMENTO COMUNE DI PESARO 3a PRESA DN 100 (4"), DP 75 bar			DIS. N. PG-PL-4E-3103		
PLANIMETRIA CATASTALE CON AREE OCCUPAZIONE LAVORI			REVISIONE 0		
			FG. 1 DI 1		
			SCALA 1:2000		