DATI TECNICI FUNZIONALI

COPERTURA MINIMA DELLA CONDOTTA	> 1.50 m	> 1.50 m	> 1.50 m
AREA DI PASSAGGIO	PI	PI	PP

CONFINI AMMINISTRATIVI

DATI CARATTERISTICI

DATI DI COSTRUZIONE
PRESSIONE DI PROGETTO 75.0 bar
PRESSIONE MASSIMA DI ESERCIZIO (MOP) 70.0 bar
GRADO DI UTILIZZAZIONE DICHIARATO f - 0.57
DIAMETRO PREVALENTE - 100.0 (DN)

REALIZZATO IN CONFORMITA' AL D.M. 17/04/2008
CONFORMITA' AL D.M NUMERO D.M. 17/04/2008
PER MODIFICHE REALIZZATE SUCCESSIVAMENTE

RIVESTIMENTO GIUNTI DI SALDATURA
FASCE TERMORESTRINGENTI

DATI GENERALI
DN 100 SP 5.2 [UNI-EN] 724.30 m

LUNGHEZZA TOTALE IMPIANTO 724.30 m

FASE EMISSIONE Appalto

PLANIMETRIA 1:2000

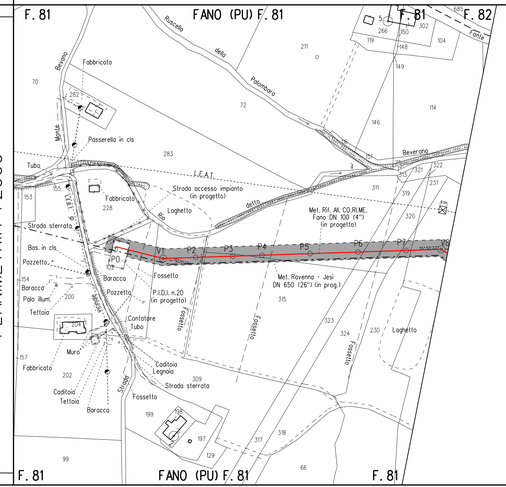

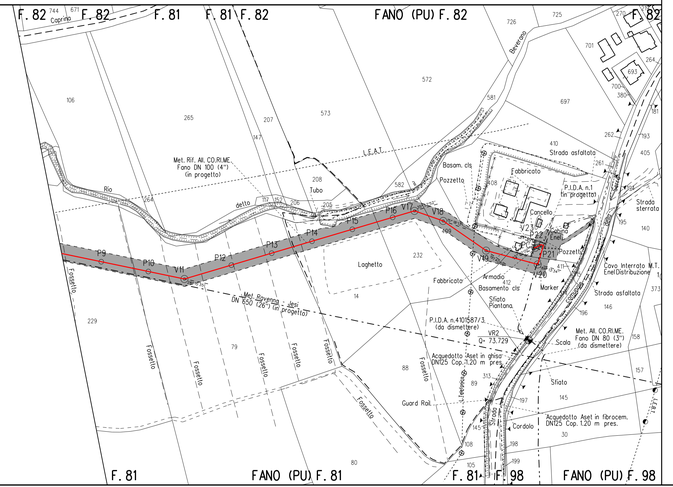

LEGENDA

6.00 m / 8.00 m — AREA DI OCCUPAZIONE LAVORI (RISTRETTA 4 : 8 m)

AREA DI MONTAGGIO E TRANSITO

METANODOTTO IN PROGETTO
metanodotto in esercizio con sola posa cavo telecomando
metanodotto in esercizio
metanodotto in progetto da altra opera
metanodotto in dismissione

SIMBOLI

V1 vertice
P1 picchetto
caposaldo

ABBREVIAZIONI

PN	area di passaggio con pista normale
PI	area di passaggio con inversione di pista
PR	area di passaggio con pista ristretta
PP	pista particolare

NOTE

1. In corrispondenza di parallelismi e/o interferenze dell'area di passaggio con linee elettriche aeree, l'appaltatore dovra' procedere all'esatta determinazione dell'altezza dei conduttori e del loro voltaggio in modo da poter adottare i necessari provvedimenti di sicurezza propedeutici alla esecuzione dei lavori di costruzione.
2. L'appaltatore dovra' procedere all'esatto accertamento di cavi, tubazioni e fogne interrate interferenti con la linea, mediante scavi a mano.

NOTA: Planimetria catastale aggiornata a Ottobre 2019

Firmato digitalmente da
Rocco Vincenzo Monaco
CN = Monaco Rocco Vincenzo
C = IT

COROGRAFIA Scala 1:500.000

Nel Comune di FANO

Rev	DATA	DESCRIZIONE	ELABORATO	VERIFICATO	APPROVATO / AUTORIZZATO
0	Mag. 2020	EMISSIONE PER APPALTO	V.PIRRERA	F.MARCHETTI	V. COP. LUGLIO

PROPRIETARIO: snam

PROGETTISTA: TechnipFMC — RH TPDL 0814/00C-244-DW-3352-1% TECHNIPITALY DIREZIONE LAVORI S.p.A.

COMMESSA: NR/17350/R-L33

CODICE TEC: 20519

DIS. N: PG-PL-6E-3153

REVISIONE: 0

FG 1 DI 1

SCALA 1:2000

RIFACIMENTO ALLACCIAMENTO CO RI ME FANO DN 100 (4"), DP 75 bar

PLANIMETRIA CATASTALE CON AREE OCCUPAZIONE LAVORI

Il presente disegno e' di proprieta' esclusiva della Societa' Snam S.p.A. e non puo' essere riprodotto o trasmesso a terzi senza autorizzazione scritta. Tutti i diritti sono riservati a norma di legge. Il presente disegno e' di proprieta' esclusiva della Societa' Snam S.p.A. e non puo' essere riprodotto o trasmesso a terzi senza autorizzazione scritta. Tutti i diritti sono riservati a norma di legge.