


Il presente disegno e' di proprieta' aziendale - La Societa' tutelera' i propri diritti a termine di legge.

RIPRISTINI	OPERE COMPLEMENTARI IN PROGETTO	
	TUBO DI PROTEZIONE INERTIZZATO	
	RIMOZIONE METANODOTTO METANODOTTO INERTIZZATO	
DISMISSIONI	AREA DI PASSAGGIO	
	PROGRESSIVE	
SITUAZIONE AS-BUILT	PROFONDITA' DI INTERRAMENTO	
	PROTEZIONI MECCANICHE (CUNICOLI, GUNITE, ECC...)	
	TUBO DI PROTEZIONE E LUNGHEZZE	
	TIPO TUBAZIONE E LUNGHEZZE	
	PUNTO DI INTERCETTAZIONE DI LINEA	
DISEGNI DI RIFERIMENTO AS-BUILT		
CONFINI AMMINISTRATIVI		

DATI CARATTERISTICI	
DATI DI ESERCIZIO (C.P.I.)	
PRESSIONE MASSIMA DI ESERCIZIO	MOP 70 bar
DATI GENERALI	
DN	250 SP 7.80 170.00m
LUNGHEZZA TOTALE TUBAZIONE DA DISMETTERE	170.00 m
FASE EMISSIONE PER APPALTO	
CONFINI AMMINISTRATIVI	

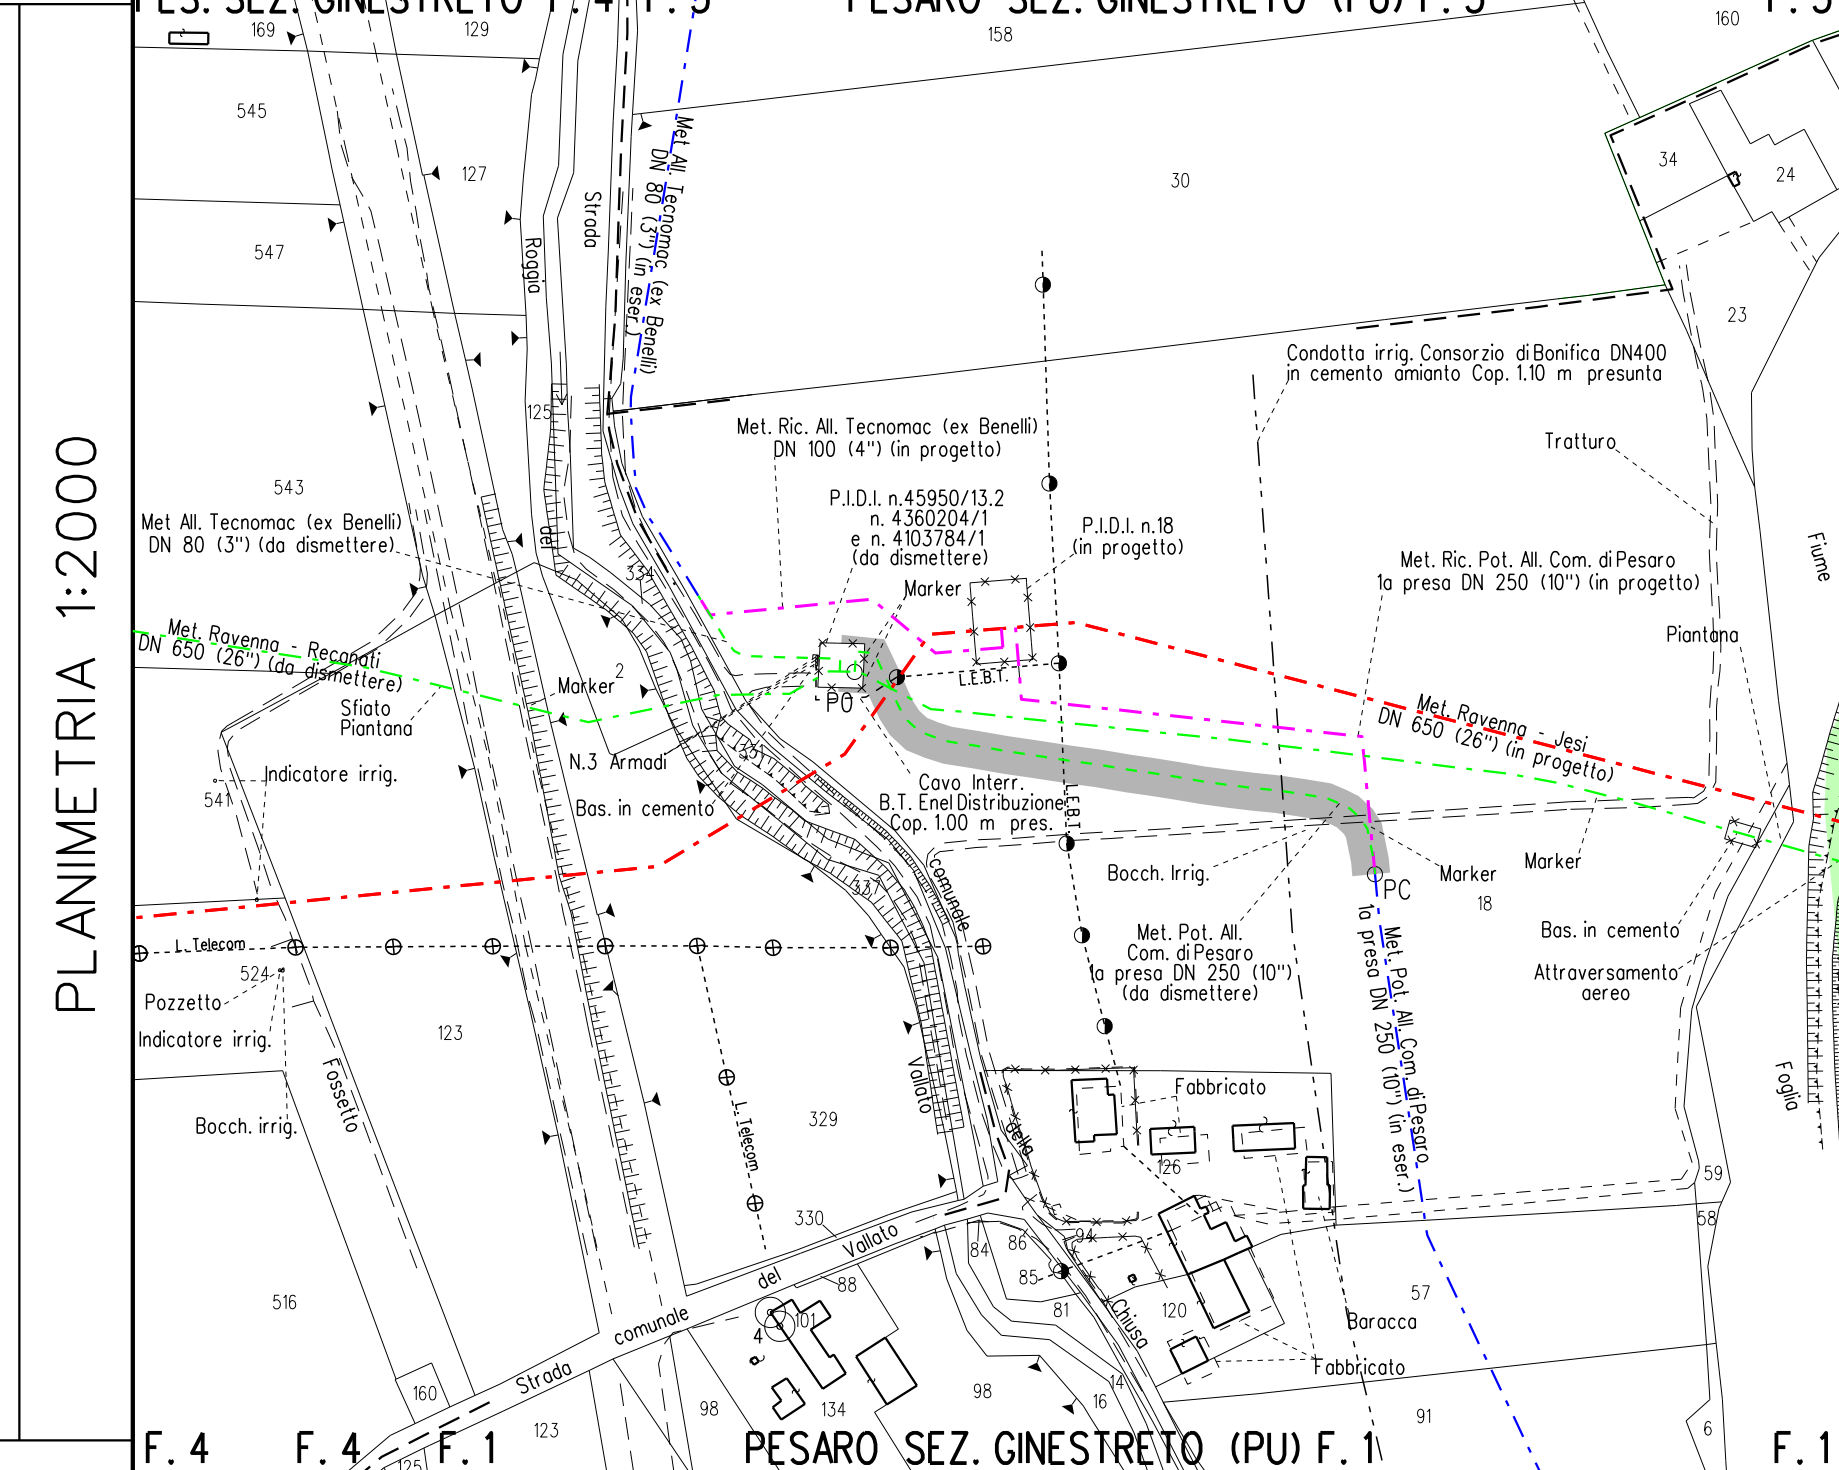

LEGENDA


SIMBOLOGIA DI LINEA

- Condotta derivata in dismissione
 - Condotta in tubo di protezione
 - | | | | | Cunicolo
 - Metanodotto Ravenna - Recanati DN 650 (26") in dismissione
 - Metanodotto Ravenna - Jesi DN 650 (26") in progetto
 - Metanodotti SRG in esercizio, tratto dove posare solo il cavo telecomando
 - Condotte derivate in progetto
 - Metanodotti in esercizio
 - Altri metanodotti in progetto
- Area di passaggio dismissione
 - PN Pista normale
 - PI Pista invertita (contro senso gas)
 - PR Pista ristretta
 - PTP Pista tratto particolare

Quando non e' possibile accedere alle aree di lavoro dalla viabilita' pubblica usufruire degli accessi utilizzati per la costruzione del nuovo metanodotto.

NOTE:

- In corrispondenza di parallelismi e/o interferenze dell'area di passaggio con linee elettriche aeree, l'appaltatore dovra' procedere all'esatta determinazione dell'altezza dei conduttori e del loro voltaggio in modo da poter adottare i necessari provvedimenti di sicurezza propedeutici alla esecuzione dei lavori di rimozione.
- Prima di procedere con l'esecuzione degli scavi per la rimozione del metanodotto e' necessario accertare l'esatta ubicazione plano-altimetrica di tutti i servizi interrati interferenti. L'indagine andra' svolta mediante l'esecuzione di saggi a mano ed alla presenza di rappresentanti dell'ente proprietario.
- La stima delle opere di regimazione delle acque superficiali (Scoline presidiate con materiale lapideo o con opere in legname), delle opere di drenaggio, nonche' degli interventi finalizzati al mero ripristino delle opere esistenti e' da intendersi "di massima" e potra' essere modificata e/o integrata in corso di esecuzione dei lavori. In particolare l'esatta ubicazione delle opere di regimazione superficiali e di drenaggio sara' definita in corso di esecuzione lavori.
- E' previsto il ripristino, secondo la geometria e la tipologia preesistenti dei muri di modeste dimensioni, canalette e/o opere di regimazione superficiale delle acque, non censiti nel presente elaborato.
- Nel presente elaborato non sono stati indicati i diaframmi in sacchetti le opere di modeste dimensioni e le aree da sottoporre ad inerbimento forzato ed ad interventi di ripristino di tipo vegetazionale.
- Le opere di regimazione idraulica sono state previste per i principali attraversamenti di corsi d'acqua. Per il loro dimensionamento e per i particolari costruttivi si rimanda agli elaborati grafici di progetto.

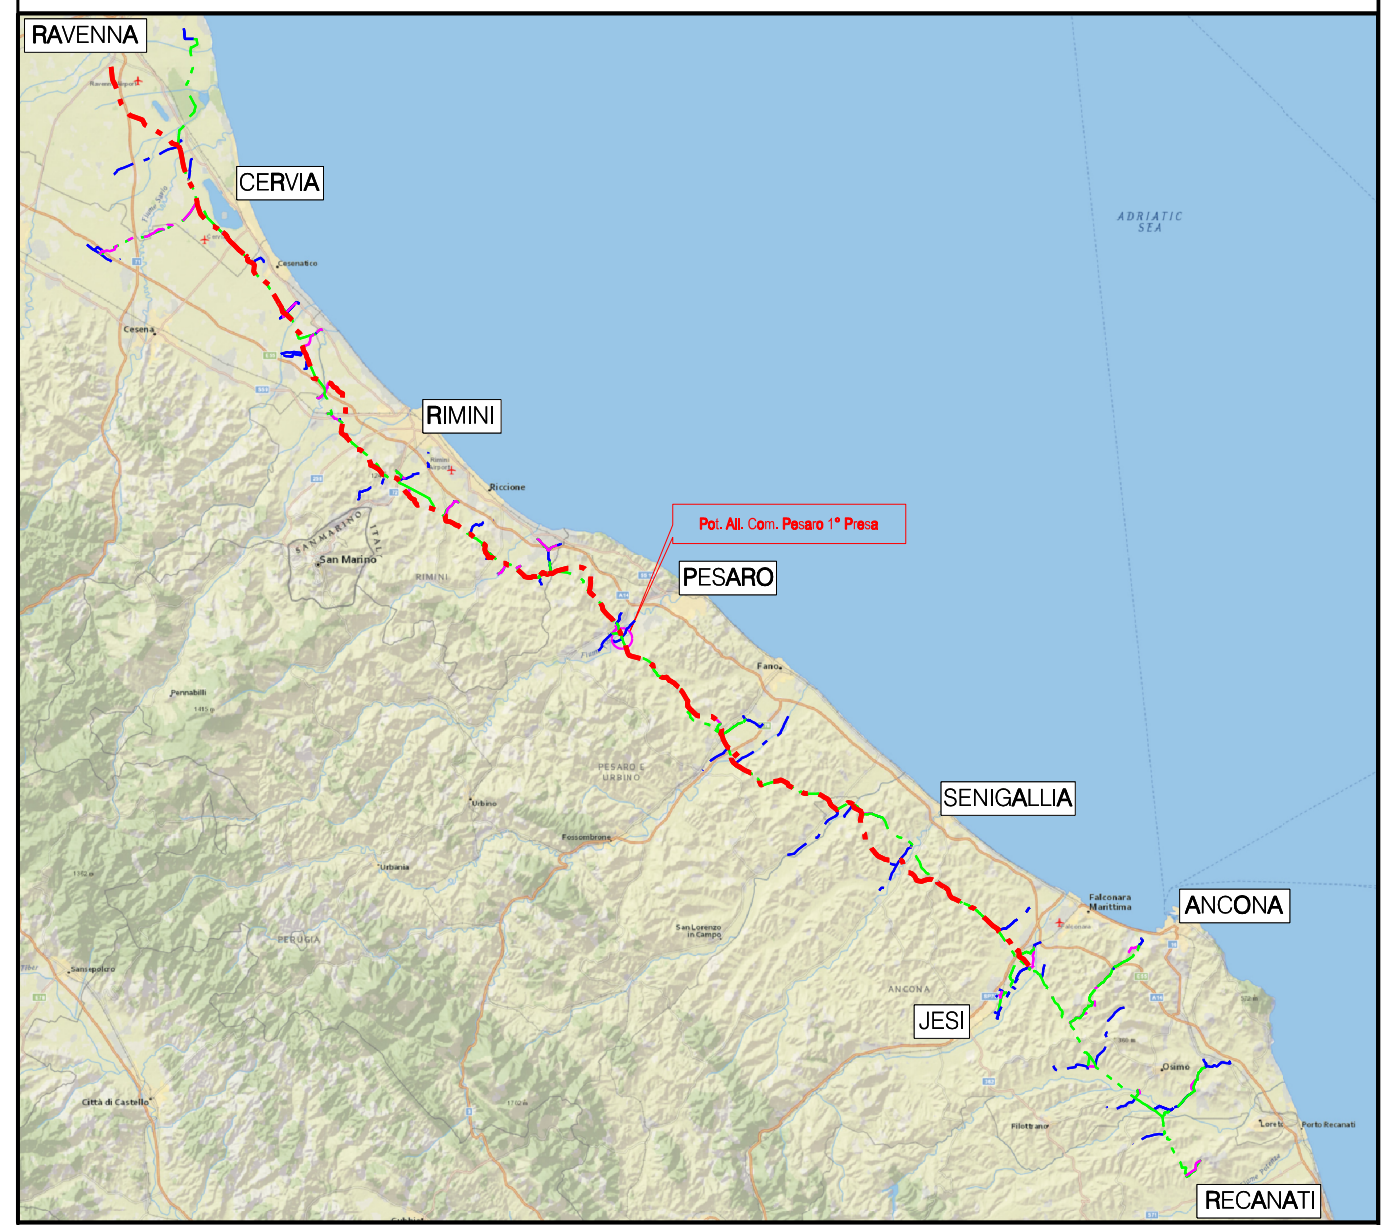

COROGRAFIA Scala 1:500.000

Nel Comune di PESARO (SEZ. GINESTRETO)

0	Mag. 2020	EMISSIONE PER APPALTO	V. PIRRERA	F. MARCHETTI	V. FORLIVESI G. GIOVANNINI
Rev.	DATA	DESCRIZIONE	ELABORATO	VERIFICATO	APPROVATO/AUTORIZZATO
PROPRIETARIO	PROGETTISTA		COMMESSA		CODICE TEC.
			NR/17350/R-L31		9112625
DISMISSIONE POT. ALLACCIAMENTO COMUNE PESARO 1A PRESA DN 250 (10")			DIS. N. RIM-PL-4E-3010		
PLANIMETRIA CATASTALE/MECCANIZZATA CON AREE OCCUPAZIONE LAVORI			REVISIONE 0		
			FG 1 DI 1		
			SCALA 1:2000		