DEMISTRIM	OPERE COMPLEMENTARI IN PROGETTO
DIMISSIONE	TUBO DI PROTEZIONE INERTIZZATO
	RIMOZIONE METANODOTTO
	METANODOTTO INERTIZZATO
	AREA DI PASSAGGIO
SITUAZIONE AS-BUILT	PROGRESSIVE
	PROFONDITA' DI INTERRAMENTO
	PROTEZIONI MECCANICHE (CUNICOLI, GUNITE, ECC...)
	TUBO DI PROTEZIONE E LUNGHEZZE
	TIPO TUBAZIONE E LUNGHEZZE
	PUNTO DI INTERCETTAZIONE DI LINEA
	DISEGNI DI RIFERIMENTO AS-BUILT
	CONFINI AMMINISTRATIVI

Pi — Pi — Pi

PK-0000 — PK-0132 — PK-0345 — PK-0891

CUNICOLO IN CLS L=3.50m

Sp. 4.80 mm L=891.00 m — Sp. 4.80 mm L=891.00 m

P.I.D.I. n. 41050787/1 da dismettere

RM-II-D-521 — RM-AT-D-2962 — RM-AT-D-2962

DATI CARATTERISTICI

DATI DI ESERCIZIO (C.P.I.)

PRESSIONE MASSIMA DI ESERCIZIO MOP 70 bar

DATI GENERALI

DN	SP		
150	4.80	891.00m	

LUNGHEZZA TOTALE TUBAZIONE DA DISMETTERE 891.00 m

FASE EMISSIONE PER APPALTO

PLANIMETRIA 1:2000

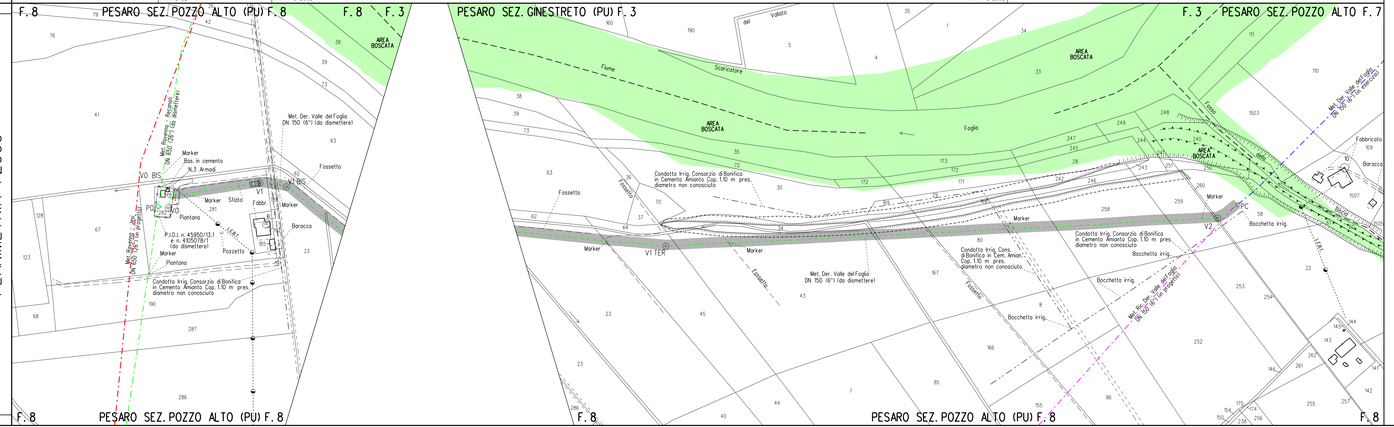

CONFINI AMMINISTRATIVI

Il presente disegno è di proprietà aziendale - La Società "Italgas" - propri diritti a termine di legge.

LEGENDA

SIMBOLOGIA DI LINEA

- Condotta derivata in dismissione
- Condotta in tubo di protezione
- Cunicolo
- Metanodotto Ravenna – Recanati DN 650 (26") in dismissione
- Metanodotto Ravenna – Jesi DN 650 (26") in progetto
- Metanodotti SRG in esercizio, tratto dove posare solo il cavo telecomando
- Condotte derivate in progetto
- Metanodotti in esercizio
- Altri metanodotti in progetto
- Area di passaggio dismissione

PN	Pista normale
PI	Pista invertita (contro senso gas)
PR	Pista ristretta
PTP	Pista tratto particolare

Quando non e' possibile accedere alle aree di lavoro dalla viabilita' pubblica usufruire degli accessi utilizzati per la costruzione del nuovo metanodotto.

NOTE:

1. In corrispondenza di parallelismi e/o interferenze dell'area di passaggio con linee elettriche aeree, l'appaltatore dovra' procedere all'esatta determinazione dell'altezza dei conduttori e del loro voltaggio in modo da poter adottare i necessari provvedimenti di sicurezza propedeutici alla esecuzione dei lavori di rimozione.
2. Prima di procedere con l'esecuzione degli scavi per la rimozione del metanodotto e' necessario accertare l'esatta ubicazione plano-altimetrica di tutti i servizi interrati interferenti. L'indagine andra' svolta mediante l'esecuzione di saggi a mano ed alla presenza di rappresentanti dell'ente proprietario.
3. La stima delle opere di regimazione delle acque superficiali (Scoline presidiate con materiale lapideo o con opere in legname), delle opere di drenaggio, nonche' degli interventi finalizzati al mero ripristino delle opere esistenti e' da intendersi "al massimo" e potra' essere modificata e/o integrata in corso di esecuzione dei lavori. In particolare l'esatta ubicazione delle opere di regimazione superficiali e di drenaggio sara' definita in corso di esecuzione lavori.
4. E'previsto il ripristino, secondo la geometria e la tipologia preesistenti dei muri di modeste dimensioni, canalette e/o opere di regimazione superficiale delle acque, non censiti nel presente elaborato.
5. Nel presente elaborato non sono stati indicati i diaframmi in sacchetti le opere di modeste dimensioni e le aree da sottoporre ad inerbimento forzato ed ad interventi di ripristino di tipo vegetazionale.
6. Le opere di regimazione idraulica sono state previste per i principali attraversamenti di corsi d'acqua. Per il loro dimensionamento e per i particolari costruttivi si rimanda agli elaborati grafici di progetto.

Firmato digitalmente da
Rocco Vincenzo Monaco
CN = Monaco Rocco Vincenzo
C = IT

COROGRAFIA Scala 1:500.000

Nel Comune di PESARO (SEZ. POZZO ALTO)

Rev	DATA	DESCRIZIONE	ELABORATO	VERIFICATO	CONFORME ORIGINALE CONFORME ORIGINALE FIRMATO DIGITALMENTE AUTOMATICA
1	Ott. 2020	AGGIORNATE COMPETENZE - VALIDO PER APPALTO	V. PIRURA	F. MARCHETTI	
0	Mag. 2020	EMISSIONE PER APPALTO	V. PIRURA	F. MARCHETTI	

PROPRIETARIO: snam

PROGETTISTA: TechnipFMC — Cl. TIPOL. ERIAMS-ING-DW-1703-IRB — TECHNIP ITALY DIREZIONE LAVORI S.p.A.

CORREZIONE: NR/17350/R-L30

CODICE TEC: 9112624

DISMISSIONE DERIVAZIONE VALLE DEL FOGLIA DN 150 (6")

PLANIMETRIA CATASTALE/MECCANIZZATA CON AREE OCCUPAZIONE LAVORI

DIS. N. RIM-PL-6E-2960

REVISIONE 1

FG 1 DI 1

SCALA 1:2000