Il presente disegno e' di proprieta' esclusiva della Societa' tutelera' i propri diritti a termine di legge.

RIPRISTINI
OPERE COMPLEMENTARI IN PROGETTO

DISMISSIONI
TUBO DI PROTEZIONE INERTIZZATO
RIMOZIONE METANODOTTO
METANODOTTO INERTIZZATO
AREA DI PASSAGGIO

SITUAZIONE AS-BUILT
PROGRESSIVE
PROFONDITA' DI INTERRAMENTO
PROTEZIONI MECCANICHE (CUNICOLI, GUNITE, ECC...)
TUBO DI PROTEZIONE E LUNGHEZZE
TIPO TUBAZIONE E LUNGHEZZE
PUNTO DI INTERCETTAZIONE DI LINEA
DISEGNI DI RIFERIMENTO AS-BUILT
CONFINI AMMINISTRATIVI

PTP
PI
+000
+111
+292
+264
+70
+290
+90
+60
+140
+55
Sp. 4.00 mm L=264.00 m
P.I.D.I. n.41045.32/1 da dismettere
RIM-I-D-5220
RIM-AT-D-5261

DATI CARATTERISTICI

DATI DI ESERCIZIO (C.P.I.)

PRESSIONE MASSIMA DI ESERCIZIO MOP 70 bar

DATI GENERALI

DN	100	SP	4.00	264.00m

LUNGHEZZA TOTALE
TUBAZIONE DA DISMETTERE 264.00 m

FASE EMISSIONE PER APPALTO

PLANIMETRIA 1:2000

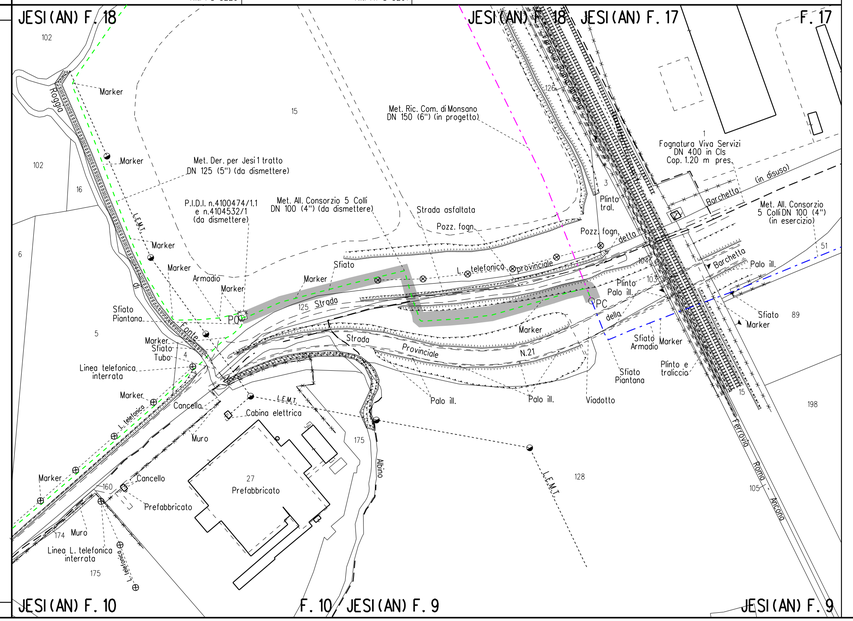

LEGENDA

SIMBOLOGIA DI LINEA

- Condotta derivata in dismissione
- Condotta in tubo di protezione
- Cunicolo
- Metanodotto Ravenna – Recanati DN 650 (26") in dismissione
- Metanodotto Ravenna – Jesi DN 650 (26") in progetto
- Metanodotti SRG in esercizio, tratto dove posare solo il cavo telecomando
- Condotte derivate in progetto
- Metanodotti in esercizio
- Altri metanodotti in progetto

Area di passaggio dismissione

PN Pista normale
PI Pista invertita (contro senso gas)
PR Pista ristretta
PTP Pista tratto particolare

Quando non e' possibile accedere alle aree di lavoro dalla viabilita' pubblica usufruire degli accessi utilizzati per la costruzione del nuovo metanodotto.

NOTE:

1. In corrispondenza di parallelismi e/o interferenze dell'area di passaggio con linee elettriche aeree, l'appaltatore dovra' procedere all'esatta determinazione dell'altezza dei conduttori e del loro voltaggio in modo da poter adottare i necessari provvedimenti di sicurezza propedeutici alla esecuzione dei lavori di rimozione.
2. Prima di procedere con l'esecuzione degli scavi per la rimozione del metanodotto e' necessario accertare l'esatta ubicazione piano-altimetrica di tutti i servizi interrati interferenti. L'indagine andra' svolta mediante l'esecuzione di saggi a mano ed alla presenza di rappresentanti dell'ente proprietario.
3. La stima delle opere di regimazione delle acque superficiali (Scoline presidiate con materiale lapideo o con opere in legname), delle opere di drenaggio, nonche' degli interventi finalizzati al mero ripristino delle opere esistenti e' da intendersi "di massima" e potra' essere modificata e/o integrata in corso di esecuzione dei lavori. In particolare l'esatta ubicazione delle opere di regimazione superficiali e di drenaggio sara' definita in corso di esecuzione lavori.
4. E'previsto il ripristino, secondo la geometria e la tipologia preesistenti dei muri di modeste dimensioni, canalette e/o opere di regimazione superficiale delle acque, non censiti nel presente elaborato.
5. Nel presente elaborato non sono stati indicati i diaframmi in sacchetti le opere di modeste dimensioni e le aree da sottoporre ad inerbimento forzato ed ad interventi di ripristino di tipo vegetazionale.
6. Le opere di regimazione idraulica sono state previste per i principali attraversamenti di corsi d'acqua. Per il loro dimensionamento e per i particolari costruttivi si rimanda agli elaborati grafici di progetto.

Firmato digitalmente da
Rocco Vincenzo Monaco
CN = Monaco Rocco Vincenzo
C = IT

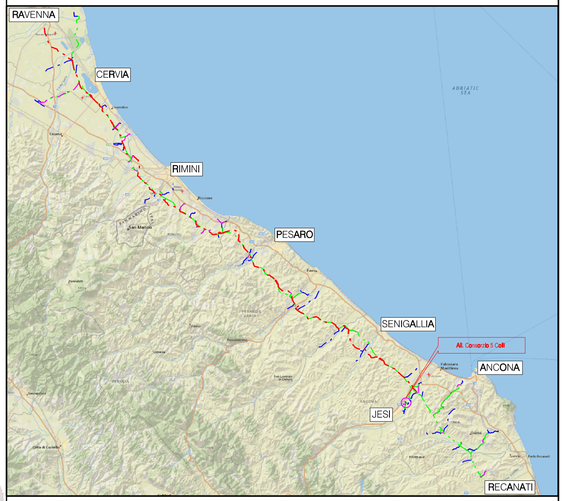

COROGRAFIA Scala 1:500.000

Nel Comune di JESI

Rev.	DATA	DESCRIZIONE	ELABORATO	VERIFICATO	APPROVATO AUTORIZZATO
0	Giu. 2020	EMISSIONE PER APPALTO	V. PIRRERA	F. MARCHETTI	V. CORLIVESI G. GIANNINI

PROPRIETARIO: snam
PROGETTISTA: TechnipFMC — RtI TPIDL_08140C-971-DW-3252-756 — TECHNIP ITALY DIREZIONE LAVORI S.p.A.

COMMESSA	CODICE TEC.
NR/18126/R-L05	9112705

DISMISSIONE
ALLACCIAMENTO CONSORZIO 5 COLLI
DN 100 (4")

PLANIMETRIA CATASTALE/MECCANIZZATA
CON AREE OCCUPAZIONE LAVORI

DIS. N	RIM-PL-4E-5260
REVISIONE	0
FG. 1	DI 1
SCALA	1:2000