Il presente disegno e' di proprieta' aziendale - La Societa' tutelera' i propri diritti a termine di legge.

RIPRISTINI
- OPERE COMPLEMENTARI IN PROGETTO

DISMISSIONI
- TUBO DI PROTEZIONE INERTIZZATO
- RIMOZIONE METANODOTTO
- METANODOTTO INERTIZZATO
- AREA DI PASSAGGIO

SITUAZIONE AS-BUILT
- PROGRESSIVE
- PROFONDITA' DI INTERRAMENTO
- PROTEZIONI MECCANICHE (CUNICOLI, GUNITE, ECC...)
- TUBO DI PROTEZIONE E LUNGHEZZE
- TIPO TUBAZIONE E LUNGHEZZE
- PUNTO DI INTERCETTAZIONE DI LINEA
- DISEGNI DI RIFERIMENTO AS-BUILT
- CONFINI AMMINISTRATIVI

PN

H000 H070 H074 H153

H-70 H0 H74 H5

Sp. 3.18 mm L=153.00 m

P.I.D.A. n.4102479/1 da dismettere

RIM-I-D-5470

DATI CARATTERISTICI

DATI DI ESERCIZIO (C.P.I.)

PRESSIONE MASSIMA DI ESERCIZIO MOP 70 bar

DATI GENERALI

DN 80 SP 3.18 153.00m

LUNGHEZZA TOTALE
TUBAZIONE DA DISMETTERE 153.00 m

FASE EMISSIONE PER APPALTO

PLANIMETRIA 1:2000

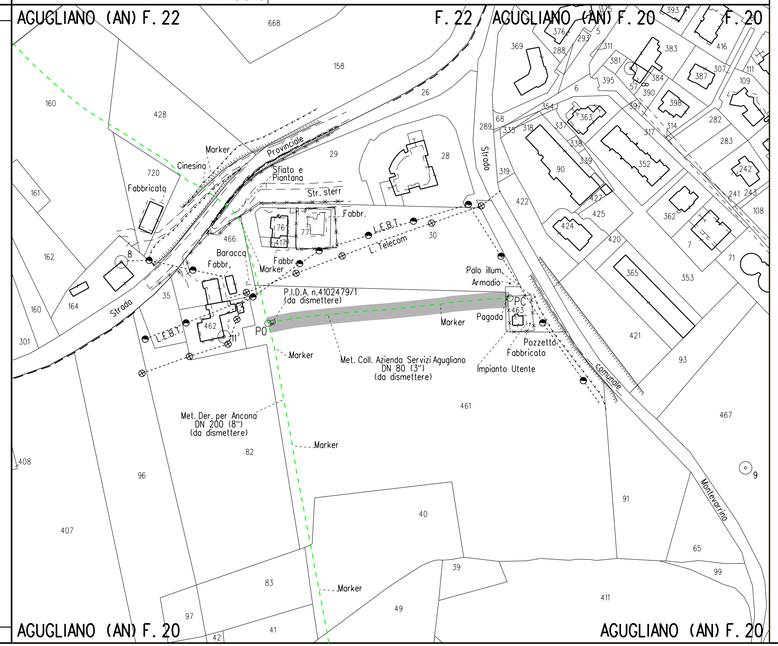

CONFINI AMMINISTRATIVI

LEGENDA

SIMBOLOGIA DI LINEA

- Condotta derivata in dismissione
- Condotta in tubo di protezione
- Cunicolo
- Metanodotto Ravenna – Recanati DN 650 (26") in dismissione
- Metanodotto Ravenna – Jesi DN 650 (26") in progetto
- Metanodotti SRG in esercizio, tratto dove posare solo il cavo telecomando
- Condotte derivate in progetto
- Metanodotti in esercizio
- Altri metanodotti in progetto
- Area di passaggio dismissione

PN Pista normale
PI Pista invertita (contro senso gas)
PR Pista ristretta
PTP Pista tratto particolare

Quando non e' possibile accedere alle aree di lavoro dalla viabilita' pubblica usufruire degli accessi utilizzati per la costruzione del nuovo metanodotto.

NOTE:

1. In corrispondenza di parallelismi e/o interferenze dell'area di passaggio con linee elettriche aeree, l'appaltatore dovra' procedere all'esatta determinazione dell'altezza dei conduttori e del loro voltaggio in modo da poter adottare i necessari provvedimenti di sicurezza propedeutici alla esecuzione dei lavori di rimozione.
2. Prima di procedere con l'esecuzione degli scavi per la rimozione del metanodotto e' necessario accertare l'esatta ubicazione plano-altimetrica di tutti i servizi interrati interferenti. L'indagine andra' svolta mediante l'esecuzione di saggi a mano ed alla presenza di rappresentanti dell'ente proprietario.
3. La stima delle opere di regimazione delle acque superficiali (Scoline presidiate con materiale lapideo o con opere in legname), delle opere di drenaggio, nonche' degli interventi finalizzati al mero ripristino delle opere esistenti e' da intendersi "di massima" e potra' essere modificata e/o integrata in corso di esecuzione dei lavori. In particolare l'esatta ubicazione delle opere di regimazione superficiali e di drenaggio sara' definita in corso di esecuzione lavori.
4. E'previsto il ripristino, secondo la geometria e la tipologia preesistenti dei muri di modeste dimensioni, canalette e/o opere di regimazione superficiale delle acque, non censiti nel presente elaborato.
5. Nel presente elaborato non sono stati indicati i diaframmi in sacchetti le opere di modeste dimensioni e le aree da sottoporre ad inerbimento forzato ed ad interventi di ripristino di tipo vegetazionale.
6. Le opere di regimazione idraulica sono state previste per i principali attraversamenti di corsi d'acqua. Per il loro dimensionamento e per i particolari costruttivi si rimanda agli elaborati grafici di progetto.

Firmato digitalmente da
Rocco Vincenzo Monaco
CN = Monaco Rocco Vincenzo
C = IT

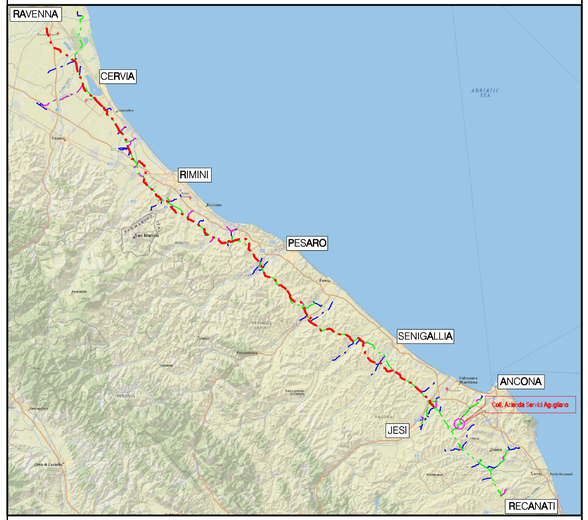

COROGRAFIA Scala 1:500.000

Nel Comune di AGUGLIANO

Rev	DATA	DESCRIZIONE	ELABORATO	VERIFICATO	APPROVATO AUTORIZZATO
0	Giu. 2020	EMISSIONE PER APPALTO	V. PIRRERA	F. MARCHETTI	V. FORLIVESI G. GIOVANNINI

PROPRIETARIO: snam
PROGETTISTA: TechnipFMC — Rif. TPIDL 081400C-983-DW-3252-792 — TECHNIP ITALY DIREZIONE LAVORI S.p.A.
COMMESSA: NR/17350/R-L03
CODICE TEC: 9112730

DISMISSIONE COLLEGAMENTO AZIENDA SERVIZI AGUGLIANO DN 80 (3")

PLANIMETRIA CATASTALE/MECCANIZZATA CON AREE OCCUPAZIONE LAVORI

DIS. N: RIM-PL-4E-5460
REVISIONE: 0
FG. 1 DI 1
SCALA 1:2000