COMUNE DI LUCERA

PROVINCIA DI FOGGIA

PROGETTO PER LA REALIZZAZIONE DI UN PARCO EOLICO

RICHIESTA DI AUTORIZZAZIONE UNICA

D.Lgs. 387/2003

PROCEDIMENTO UNICO AMBIENTALE (PUA)

VALUTAZIONE DI IMPATTO AMBIENTALE (VIA)

D.Lgs.152/2006 ss.mm.ii. (Art.27)
"Norme in materia ambientale"

PROGETTO	LUCERIA
DITTA	AEP Srl

T 06

SCALA 1:50.000

Titolo dell'allegato:

PPTR APPROVATO

CARATTERISTICHE GENERALI DIMPIANTO

GENERATORE

- Altezza mozzo: fino a 140 m.
- Diametro rotore fino a 180 m.
- Potenza unitaria fino a 6 MW.

IMPIANTO

- Numero aerogeneratori: 23
- Potenza complessiva fino a 138 MW.

REVISIONE	DATA
0 EMISSIONE	04/03/2022

Il proponente:

AEP Srl
P.zza Giovanni Paolo II, 8
71017 Torremaggiore (FG)
0882/393197
aepvento@pec.it

Il progettista:

ATS Engineering srl
P.zza Giovanni Paolo II, 8
71017 Torremaggiore (FG)
0882/393197
atseng@pec.it

Il tecnico:

Ing. Eugenio Di Gianvito
atsing@atsing.eu

LEGENDA

- Aerogeneratori
- Cavidotto MT
- Cavidotto AT
- Sottostazione MT
- Sottostazione AT
- Piazzole
- AVI (11,5 km)

PPTR
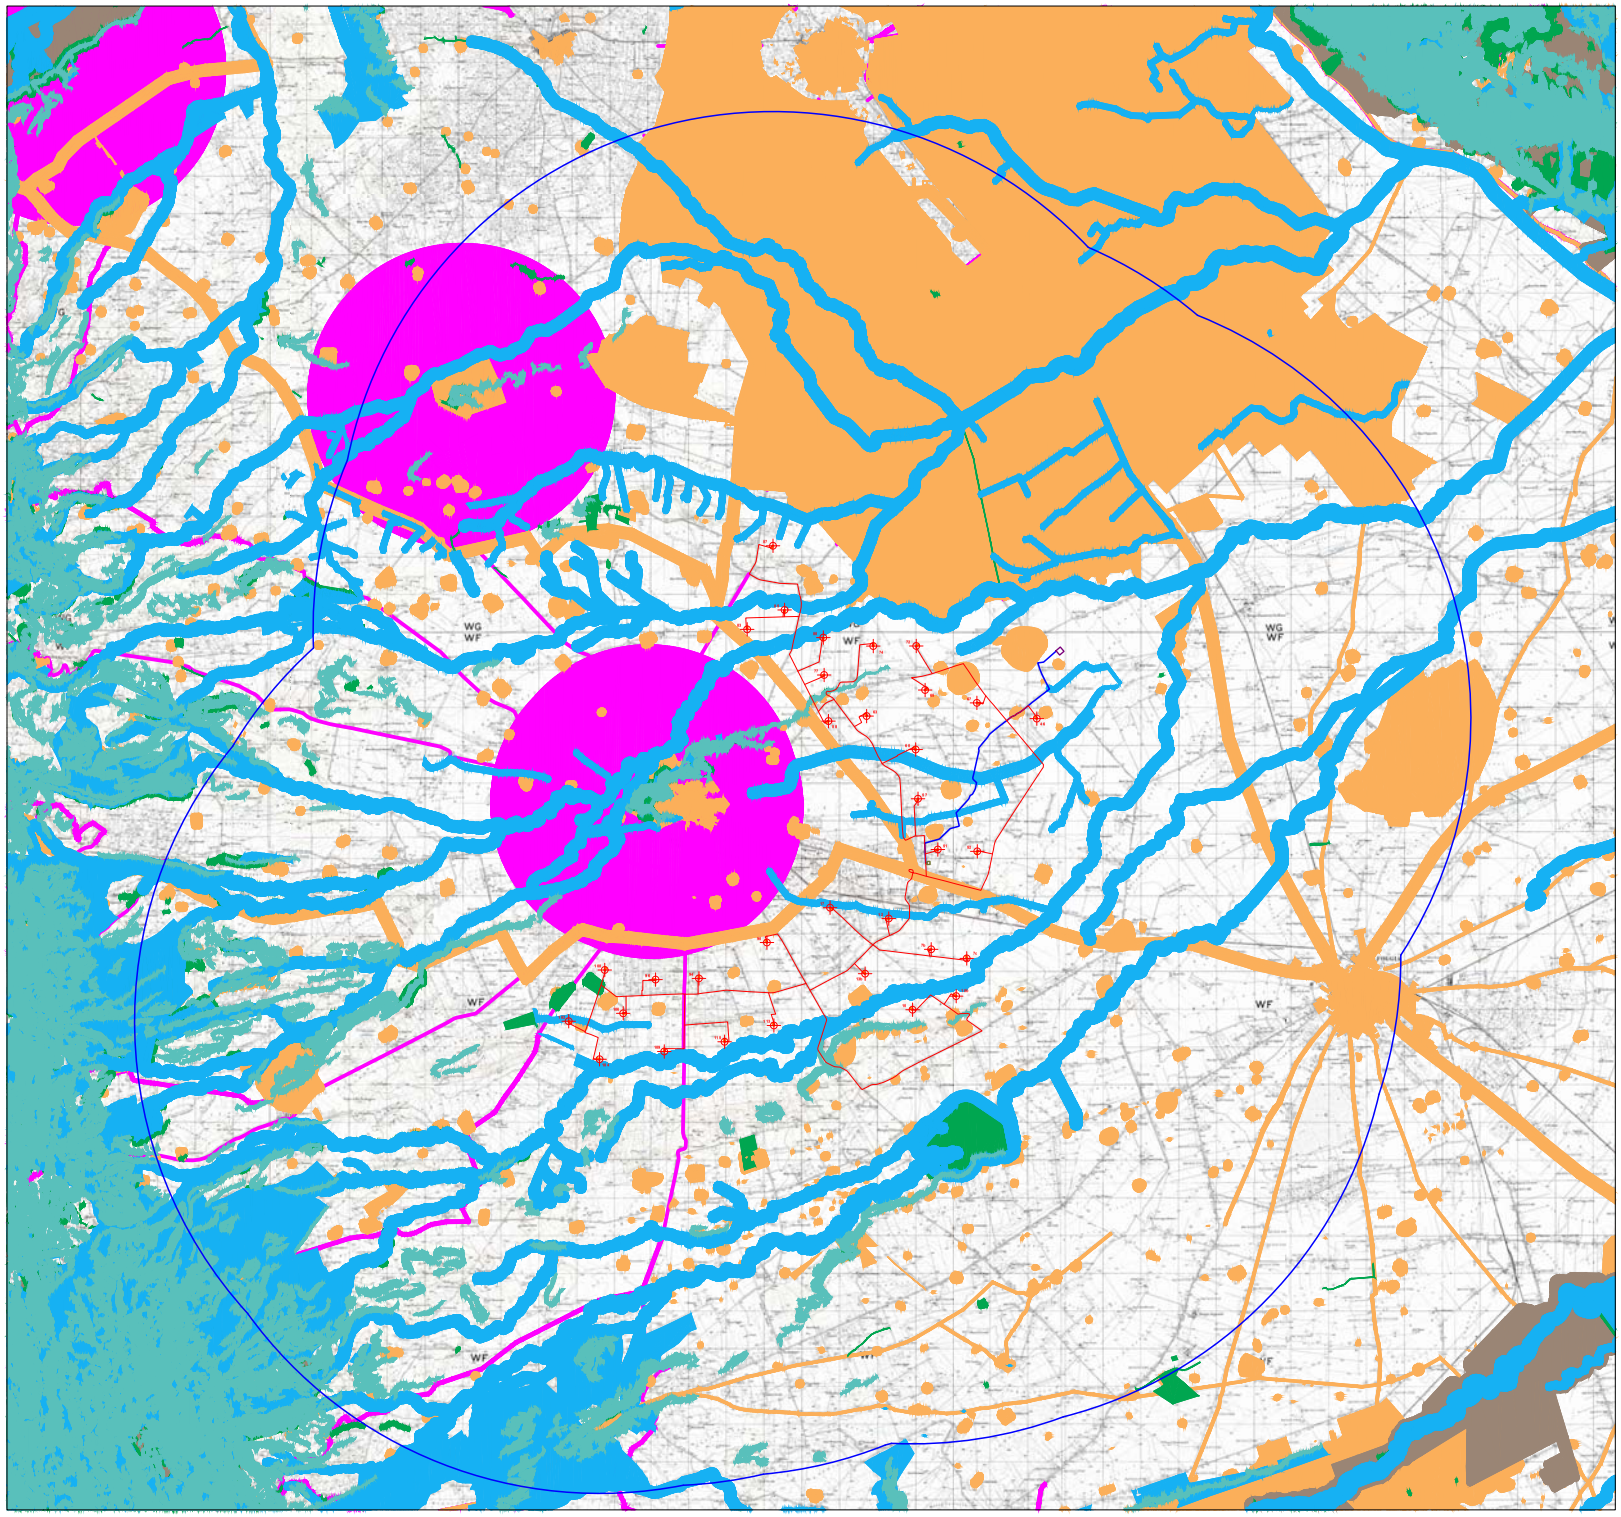
- 6_1_1_GEOMORFOLOGICHE
- 6_1_2_IDROLOGICHE
- 6_2_1_BOTANICO_VEGETAZIONALI
- 6_2_2_AREE_PROTETTE_SIT_NATURALISTICI
- 6_3_1_CULTURALI
- 6_3_2_PERCETTIVE