

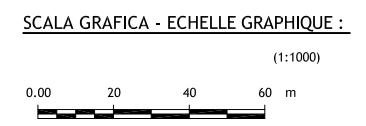
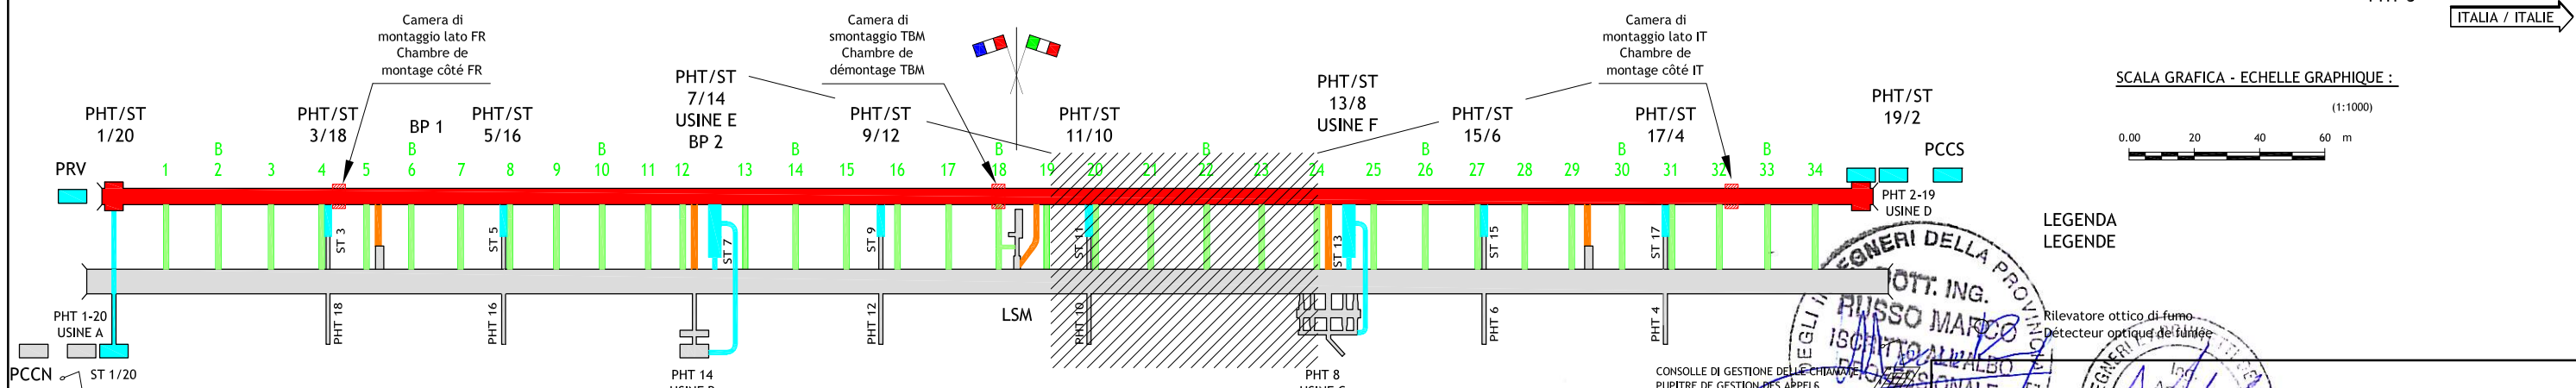


PIANTA 1:1000
VUE EN PLAN 1:1000

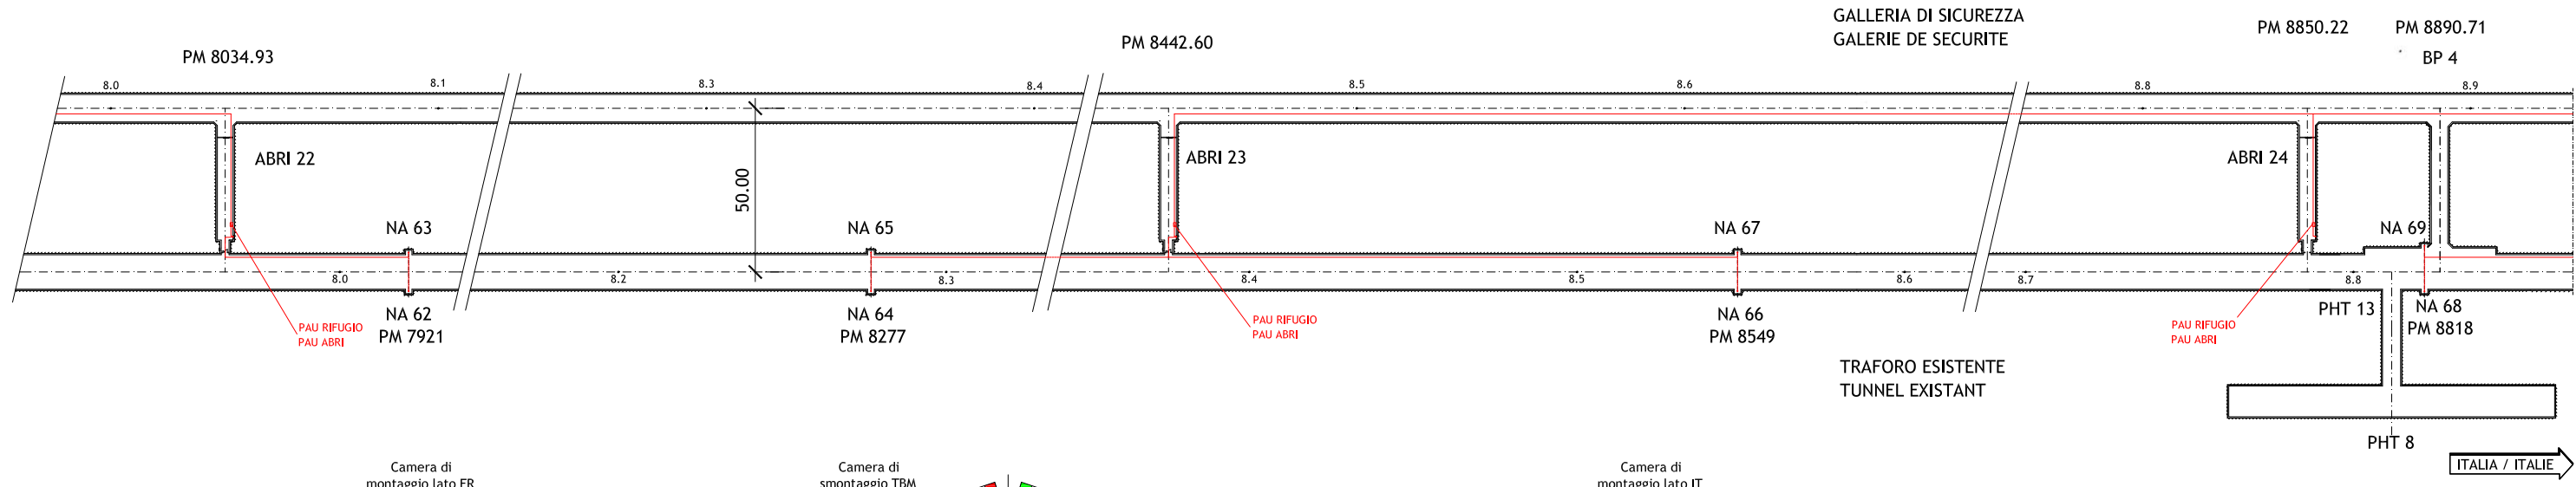

LEGENDA
LEGENDE

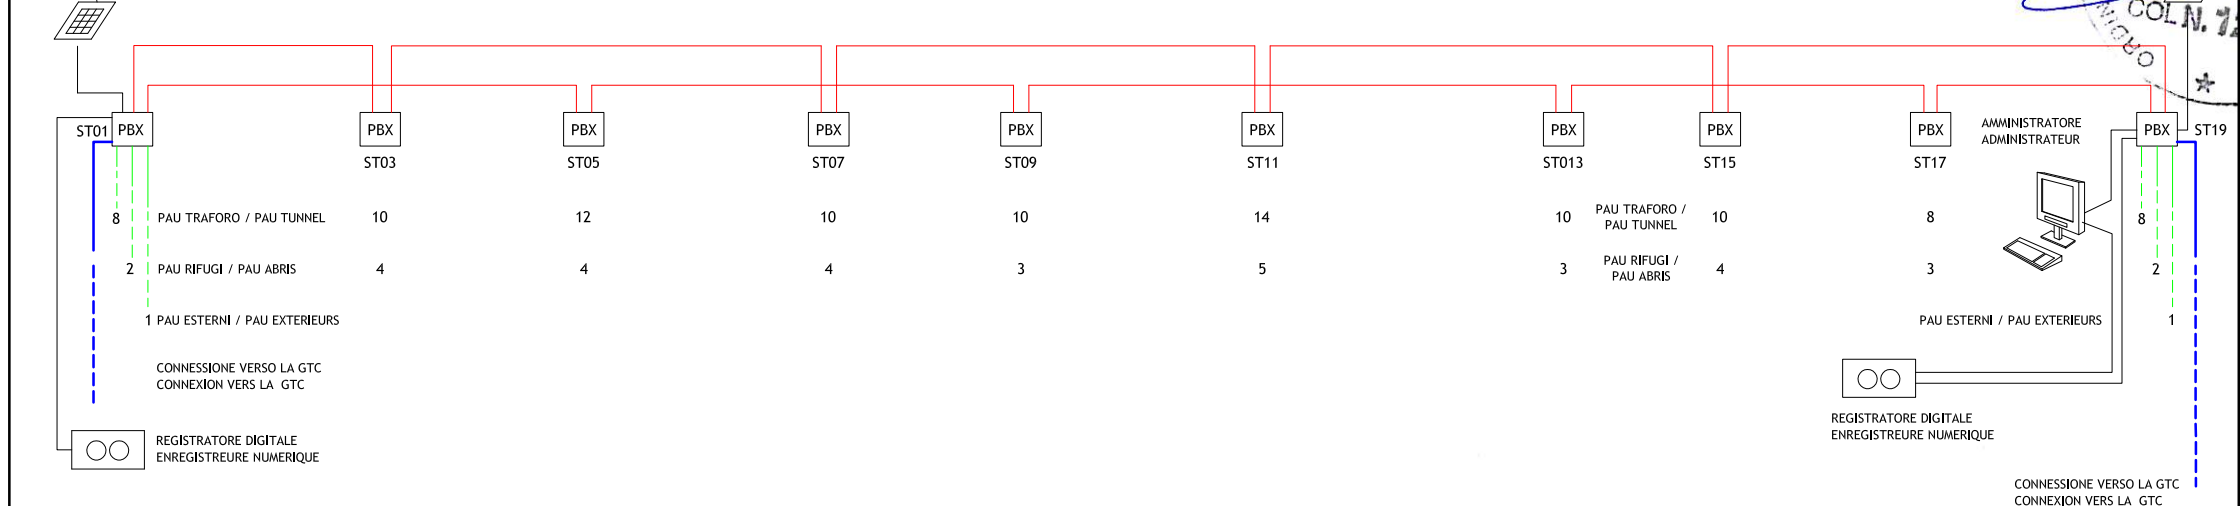

LOMBARDI SA
INGEGNERI CONSULENTI

Traforo Autostradale del Fréjus / Tunnel Routier du Fréjus

COSTRUZIONE GALLERIA DI SICUREZZA / CONSTRUCTION GALERIE DE SECURITE

PROGETTO DEFINITIVO 2006 / PROJET 2006

GALLERIA DI SICUREZZA / GALERIE DE SECURITE

RETE CHIAMATA D'EMERGENZA / RESAU D'APPEL D'URGENCE

ARCHITETTURA DEL SISTEMA / ARCHITECTURE DU SYSTEME

24.11.2006	SG/RM	LG/UG	No	Aggiornamento / Mise à jour	B
					A
DATA	DISEGNATO	COSTRUITO	VISTO	Nome file :	
15.09.2006	SG/RM	LG/UG	No	6145.2-P-252A	No. 6145.2-252
Formato :	84x60	Scala :	1:1000	No. L. F.	No. Com.

Progettisti: Ing. Andrea Mordasini, Dott. Ing. Marco Russo - Lombardi SA
Collaborazione specialistica: Ing. Laudo Glarey, Ing. Urs Grässlin