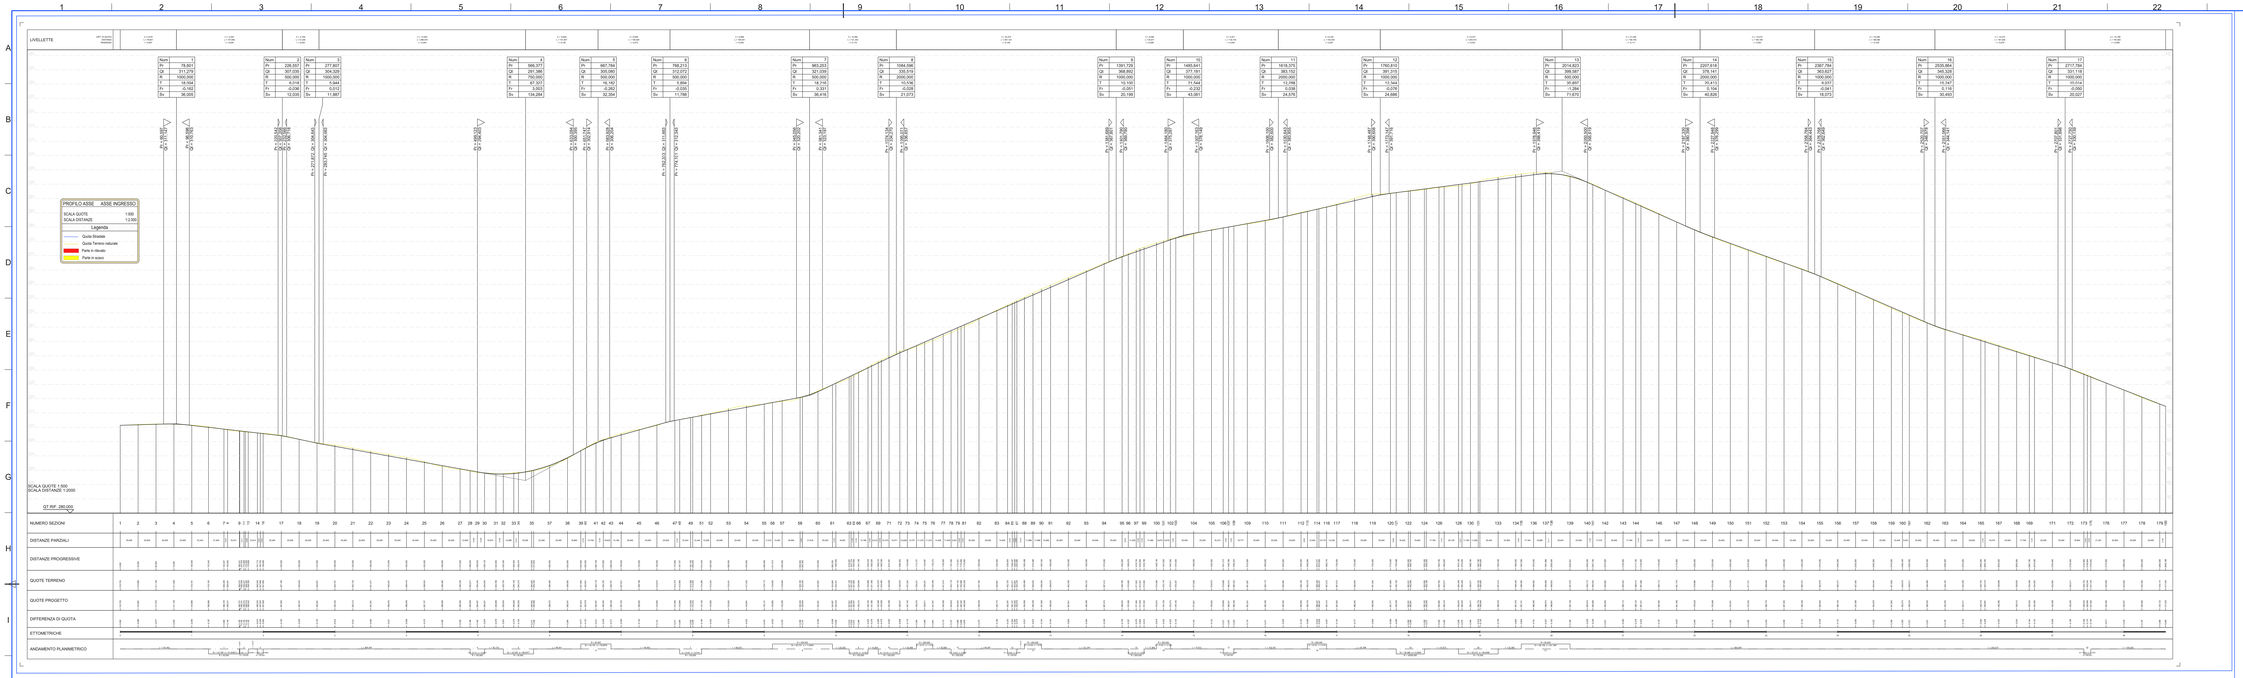

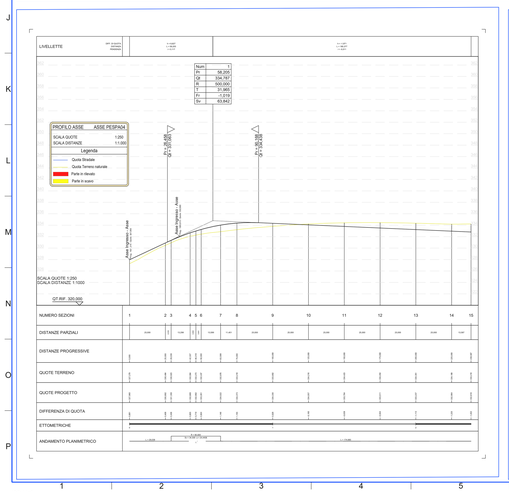

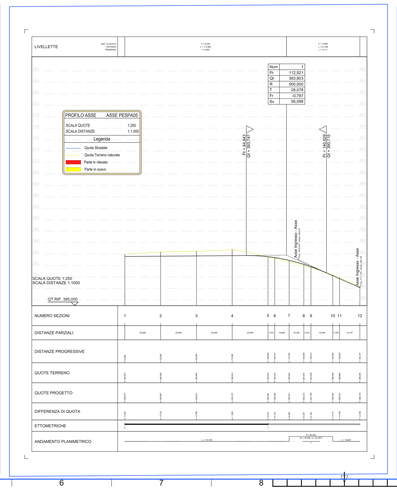

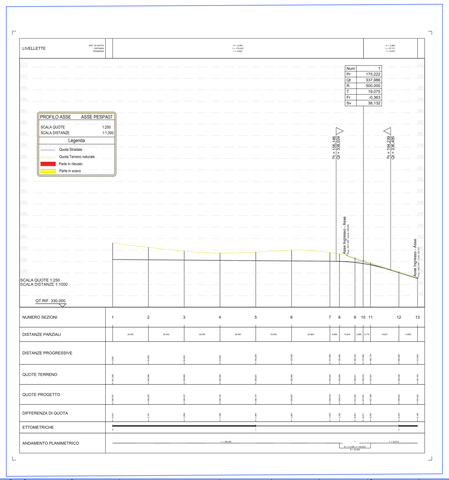

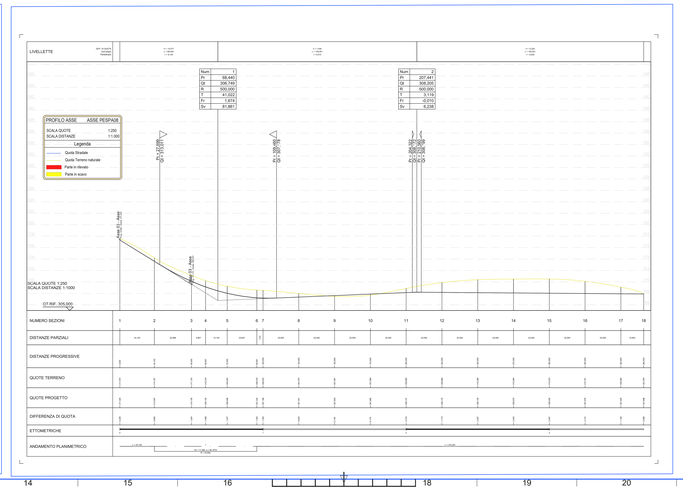

REGIONE PUGLIA | Comune di Sant'Agata di Puglia | Comune di Candela | Comune di Deliceto

Committente:

RWE

RWE RENEWABLES ITALIA S.R.L.
Piazza Cola di Rienzo, 4 F.TO - 00192 Roma
P.I./C.F.: 06450570488

Nome del Progetto:

PARCO EOLICO "SERRA PALINO"

PROGETTO DEFINITIVO

Descrizione:

PROFILI DEGLI ASSI STRADALI INGRESSO E PESPA04-05-07-08

Descrizione Elaborato (It, En, Sp, Pt, Ro, Al, Bu, Cr, Gr, Hu, Pl, Sl, Cz, Sk, Ro, Lt, Lv, Et, Mt, Gl, Ga, Eu, Ca, Br, Sc, Wa, Ba, Lu)

N° Documento	CODICE PROGETTO
PESPA-P36	

N° PROGETTO	DISCIPLINA	TIPOLOGIA	FORMATO	N°ORDINE
PESPA	C	DX	A1X3	

FOGLIO	SCALA	Nome file	
1 di 1	VARIE	PESPA-P36-1	

Progettazione:

Hydro Engineering s.s.
di Gentilomo e Mariano Galdo
via Rossotti, 39
83033 Alcamo (TP) Italy

Progettista:

Ing. Mariano Galdo

ORDINE DEGLI INGEGNERI PROV. TRAPANI Ing. MARIANO GALDO N. 724

Rev.	Data Revisione	Descrizione Revisione	Redatto	Controllato	Approvato
0	Novembre 2012	PRIMA EMISSIONE	IP	MG	DG
1	Novembre 2021	MODIFICA POSIZIONI WTG	IP	MG	DG

ISO A1x3