


LEGENDA

- PESPA XX Posizione e nomenclatura dell'aerogeneratore
- SSE Posizione Sottostazione elettrica
- 1 Terna di cavi MT
- 2 Terne di cavi MT
- - - Cavidotto AT

REGIONE PUGLIA
 Comune di Sant'Agata di Puglia
 Comune di Candela
 Comune di Deliceto

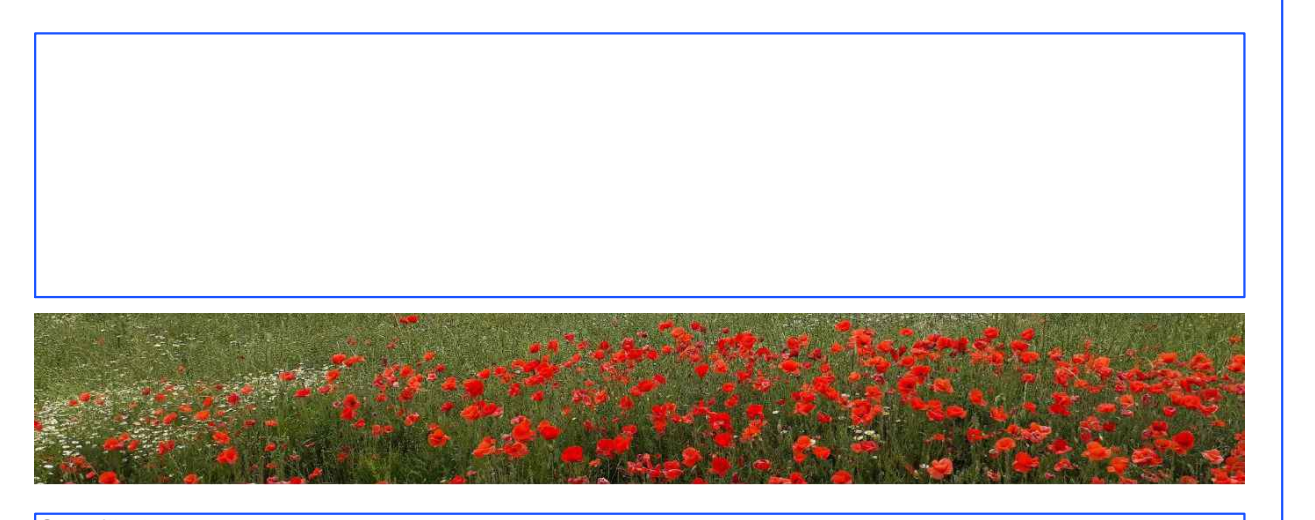

RWE RWE RENEWABLES ITALIA S.R.L.
 via Acqua Dolce, 41/45 - 00192 Roma
 P.IVA/C.F. 06400370969

PARCO EOLICO "SERRA PALINO"

Documento: **PROGETTO DEFINITIVO** N° Documento: **PESPA-P41**

ID PROGETTO: PESPA DISCIPLINA: C TIPOLOGIA: BX FORMATO: A0

Elaborato: SOTTOSTAZIONE ELETTRICA UTENTE: INQUADRAMENTO SU CTR

FOGLIO: 1 di 1 SCALA: 1:10.000 Nome file: PESPA-P41-1

Progettazione: **Hydro Engineering s.r.l.**
 di Damiano e Mariano Galbo
 via Rossotti, 39
 91031 Alcamo (TP) Italy

Progettisti: **Ing. Mariano Galbo**
Ing. Mariano Galbo

Rev.	Data Revisione	Descrizione Revisione	Redatto	Controllato	Approvato
0	Novembre 2019	PRIMA EMISSIONE	VF	M3	DG
1	Novembre 2021	MODIFICA POSIZIONI WTS	VF	M3	DG