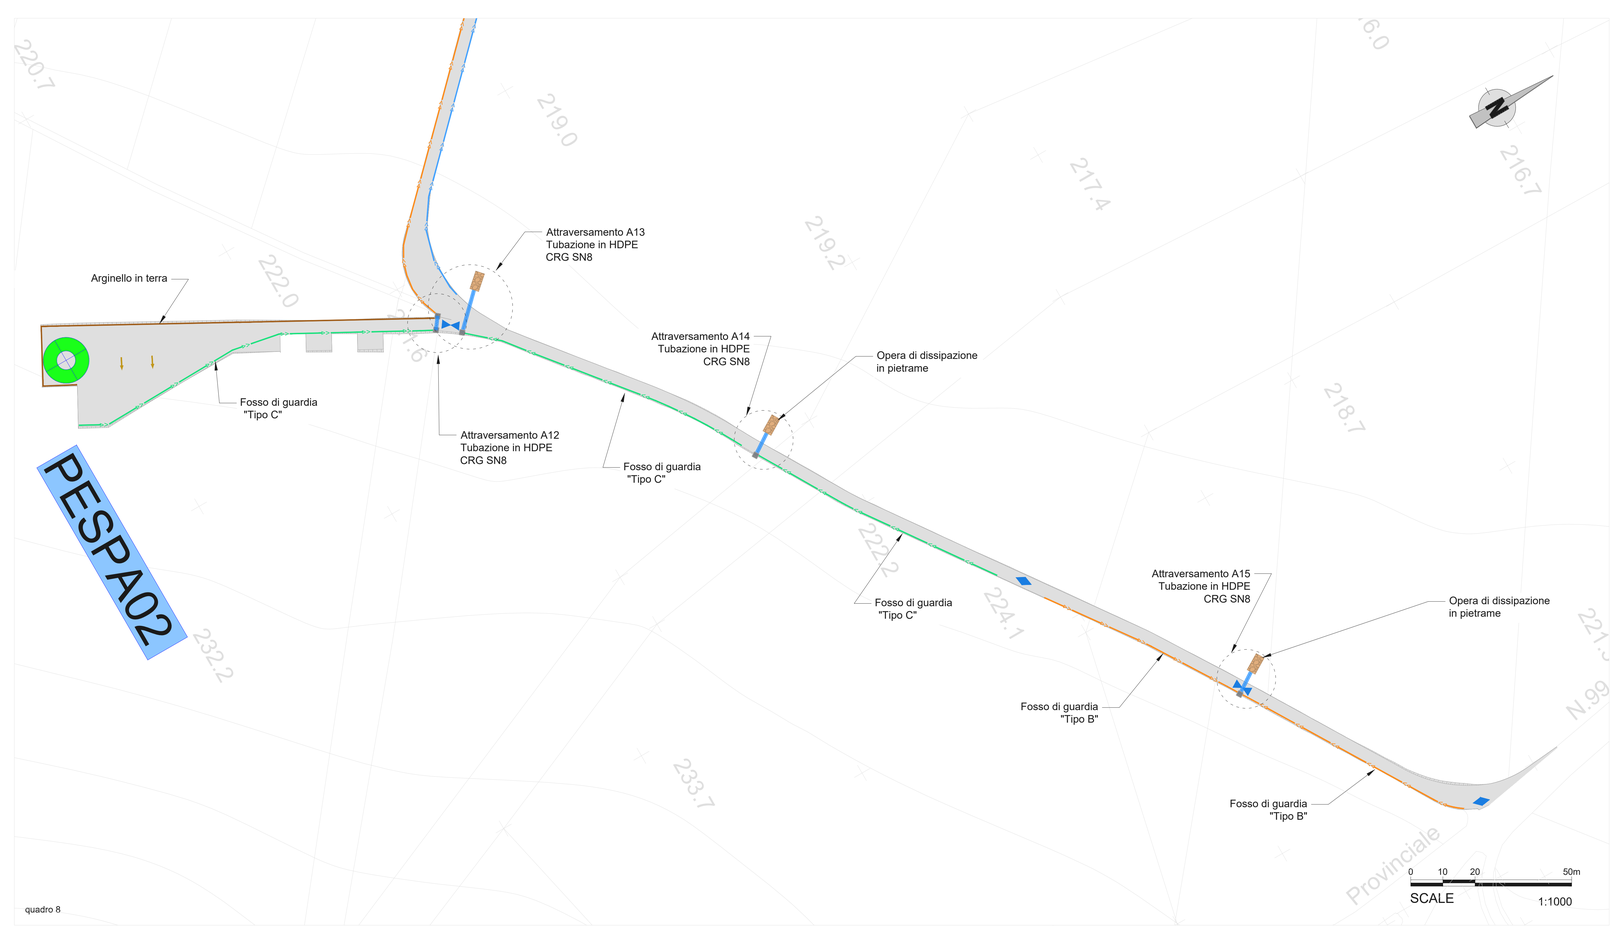

Legenda

- Fosso di guardia "Tipo A"
- Fosso di guardia "Tipo B"
- Fosso di guardia "Tipo C"
- Fosso di guardia "Tipo AP"
- Fosso di guardia "Tipo BP"
- Fosso di guardia "Tipo CP"
- Fosso di guardia "Tipo APS"
- Fosso di guardia "Tipo BPS"
- Fosso di guardia "Tipo CPS"
- Fossi di guardia su viabilità esistente
- Tubazione in HDPE CRG SN8
- Arginello in terra
- Tagli trasversali alla viabilità in legname
- Attraversamento con savanella di guado
- Pozzetto in cls
- Pendenza piazzole
- Punto di massimo della viabilità
- Punto di minimo della viabilità
- Opera di dissipazione in pietrame
- Reticolo idrografico
- 102 Nome e posizione WTG

Note:
- I fossi di guardia tipo A, B e C sono realizzati in terra e rivestiti con geostuoia antierosione.
- I fossi di guardia tipo AP, BP e CP (con dimensoni analoghe - rispettivamente - ai tipi A, B e C) sono realizzati in terra ed hanno il fondo e le sponde rivestiti con pietrame (Ø=5-10 cm); tale soluzione è utilizzata per pendenze medie comprese tra 7% e 12,50%.
- I fossi di guardia tipo APS, BPS e CPS sono analoghi - rispettivamente - ai canali tipo AP, BP e CP ma presentano salti di fondo, realizzati con pietrame; tali fossi sono utilizzati in tratti di viabilità con pendenze superiori al 12,50% e consentono di limitare ulteriormente l'azione erosiva della corrente idrica.

Quadro d'unione

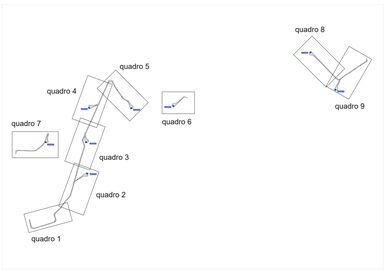

REGIONE PUGLIA | Comune di Sant'Agata di Puglia | Comune di Candela | Comune di Deliceto

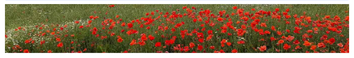

Committente:
RWE RENEWABLES ITALIA S.R.L.
via Andrea Doria, 41/G - 00192 Roma
P.IVA/C.F. 06400370968

Titolo del Progetto:
PARCO EOLICO "SERRA PALINO"

Documento:
PROGETTO DEFINITIVO
Richiesta Autorizzazione Unica ai sensi del D. Lgs. 387 del 29/09/2003

N° Documento: PESPA-P55

CODICE PRATICA: PCD0008

ID PROGETTO:	PESPA	DISCIPLINA:	C	TIPOLOGIA:	DX	FORMATO:	A0

Elaborato:
PLANIMETRIA CON INDIVIDUAZIONE DELLE OPERE IDRAULICHE
3 DI 3

FOGLIO:	3 di 3	SCALA:	1:1.000	Nome file:	PESPA-P55-1

Progettazione:
Hydro Engineering s.s.
di Damiano e Mariano Galbo
via Rossotti, 39
91011 Alcamo (TP) Italy

Progettisti:
(Ing. Mariano Galbo)

ORDINE DEGLI INGEGNERI Ing. Mariano Galbo N. 724 PROV. TRAPANI

Rev.	Data Revisione	Descrizione Revisione	Redatto	Controllato	Approvato
0	Novembre 2019	PRIMA EMISSIONE	PA	MG	DG
1	Novembre 2021	MODIFICA POSIZIONI WTG	VP	MG	DG

ISO A0