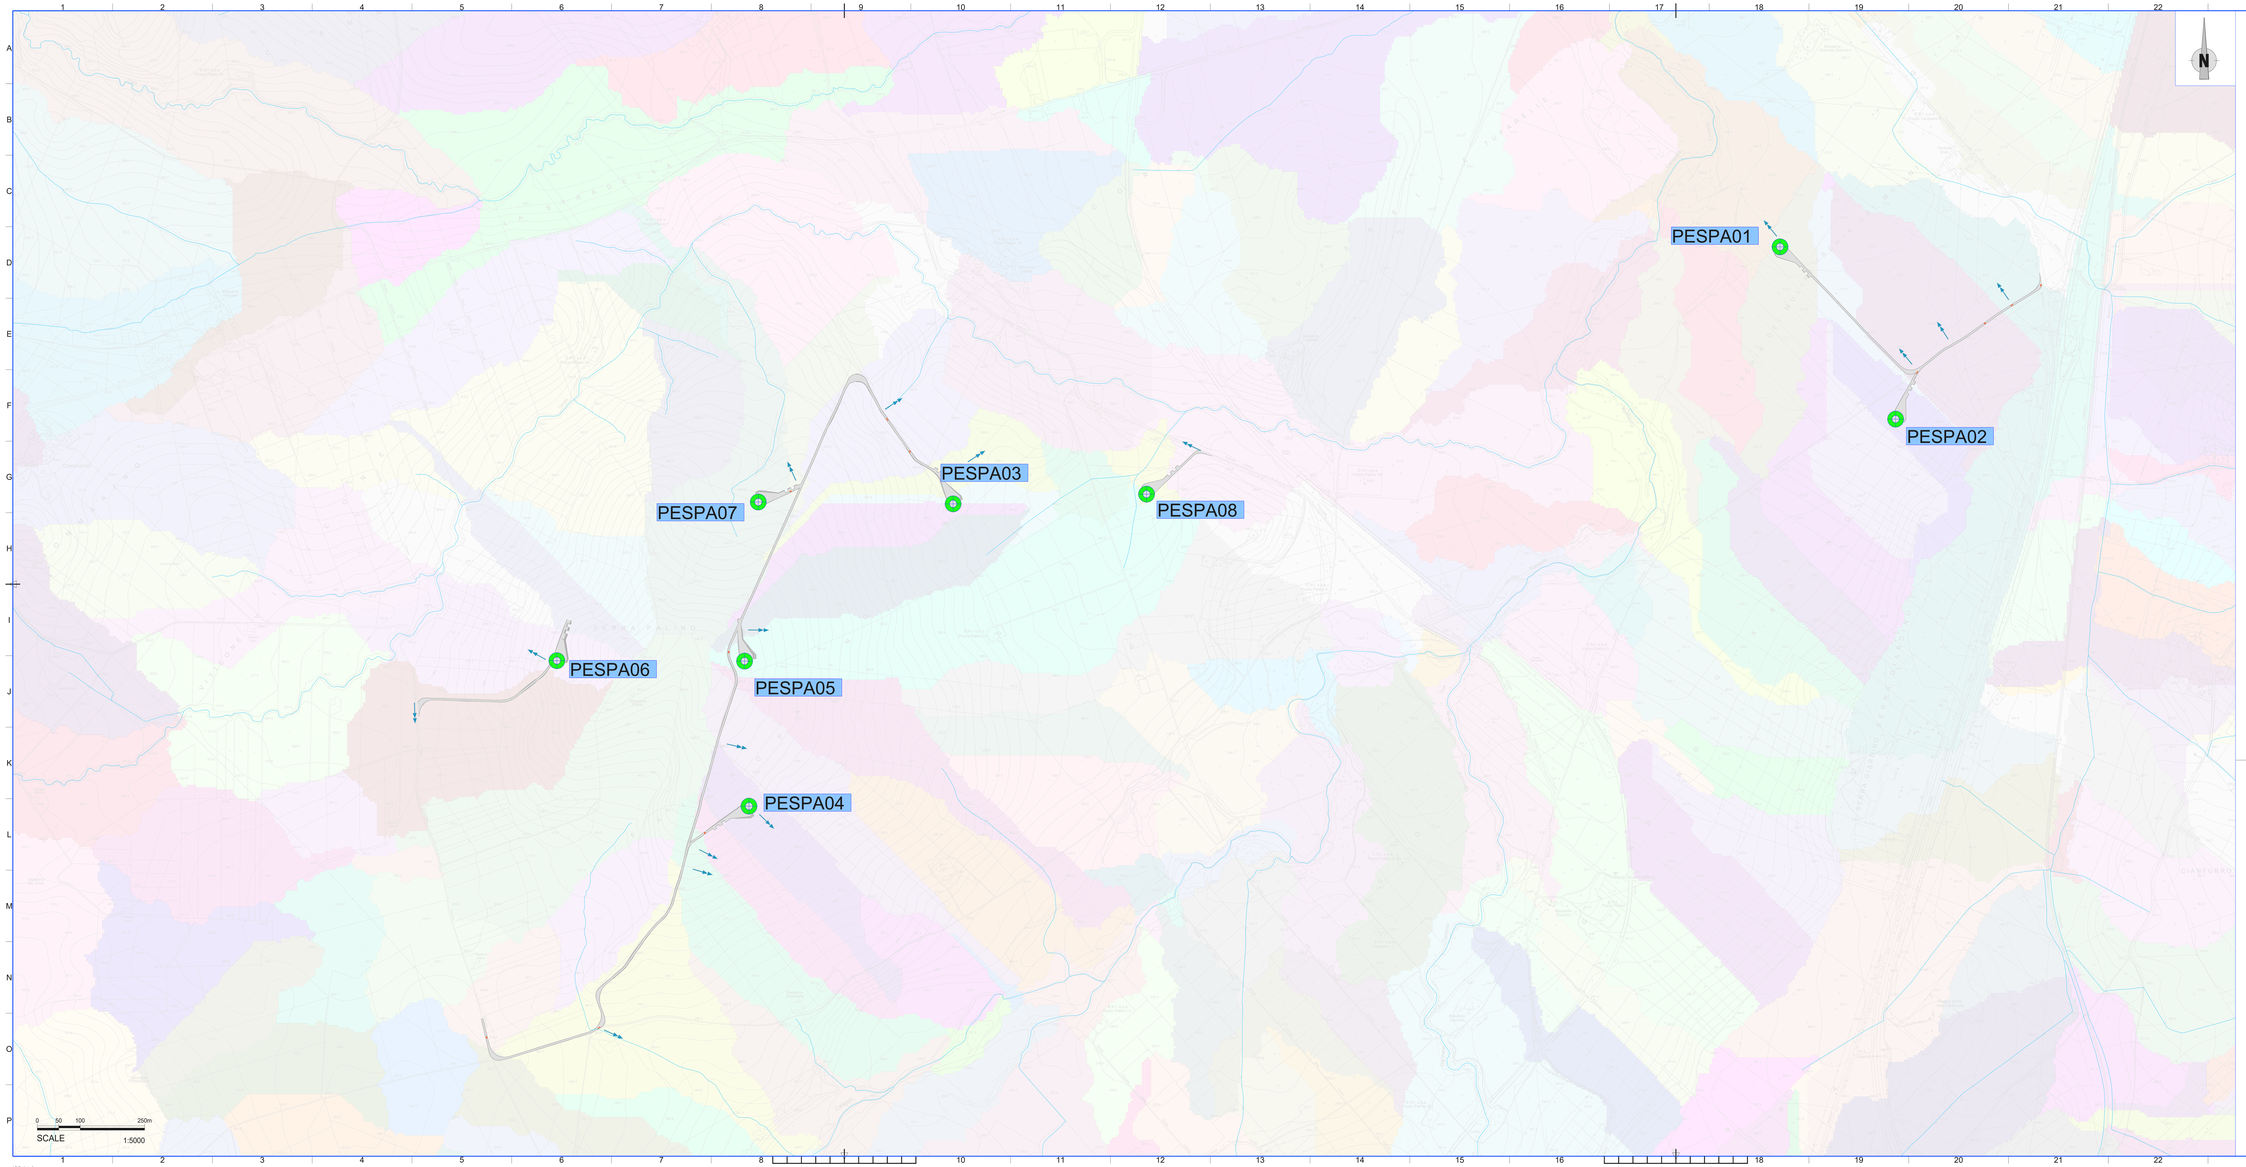

Legenda

- Bacini idrografici
- Punti di scarico con opere di dissipazione
- Viabilità/piazzole in progetto
- Reticolo idrografico
- Punto di massimo della viabilità
- Punto di minimo della viabilità
- CH01 Nome e posizione WTG

REGIONE PUGLIA | Comune di Sant'Agata di Puglia | Comune di Candela | Comune di Deliceto

Committente:

RWE

RWE RENEWABLES ITALIA S.R.L.
via Andrea Doria, 41G - 00192 Roma
P.IVA/C.F. 06046570968

Titolo del Progetto:

PARCO EOLICO "SERRA PALINO"

PROGETTISTA

Documento:

PROGETTO DEFINITIVO

Relazione Paesaggistica (Art.146 D.Lgs. n° 42 del 22/01/2004)

N° Documento: PESPA-P57

ID PROGETTO	DISCIPLINA	TIPOLOGIA	FORMATO
PESPA	C	DX	A1x3

Elaborato:

PLANIMETRIA CON INDIVIDUAZIONE DEI PRINCIPALI BACINI IDRAULICI

FOGLIO	SCALA	Nome file
1 di 1	1:5.000	PESPA-P57-1

Progettazione:

Hydro Engineering s.r.s.
di Damiano e Mariano Galbo
via Rossotti, 39
91011 Alcamo (TP) Italy

Progettista:

Ing. Mariano Galbo

ORDINE DEGLI INGEGNERI Mariano Galbo N. 724 SEZ. A TRAPANI

Rev.	Data Revisione	Descrizione Revisione	Redatto	Controllato	Approvato
0	Novembre 2018	PRIMA EMISSIONE	PA	MG	DG
1	Novembre 2021	MODIFICA POSIZIONE WTG	VP	MG	DG

ISO A1x3