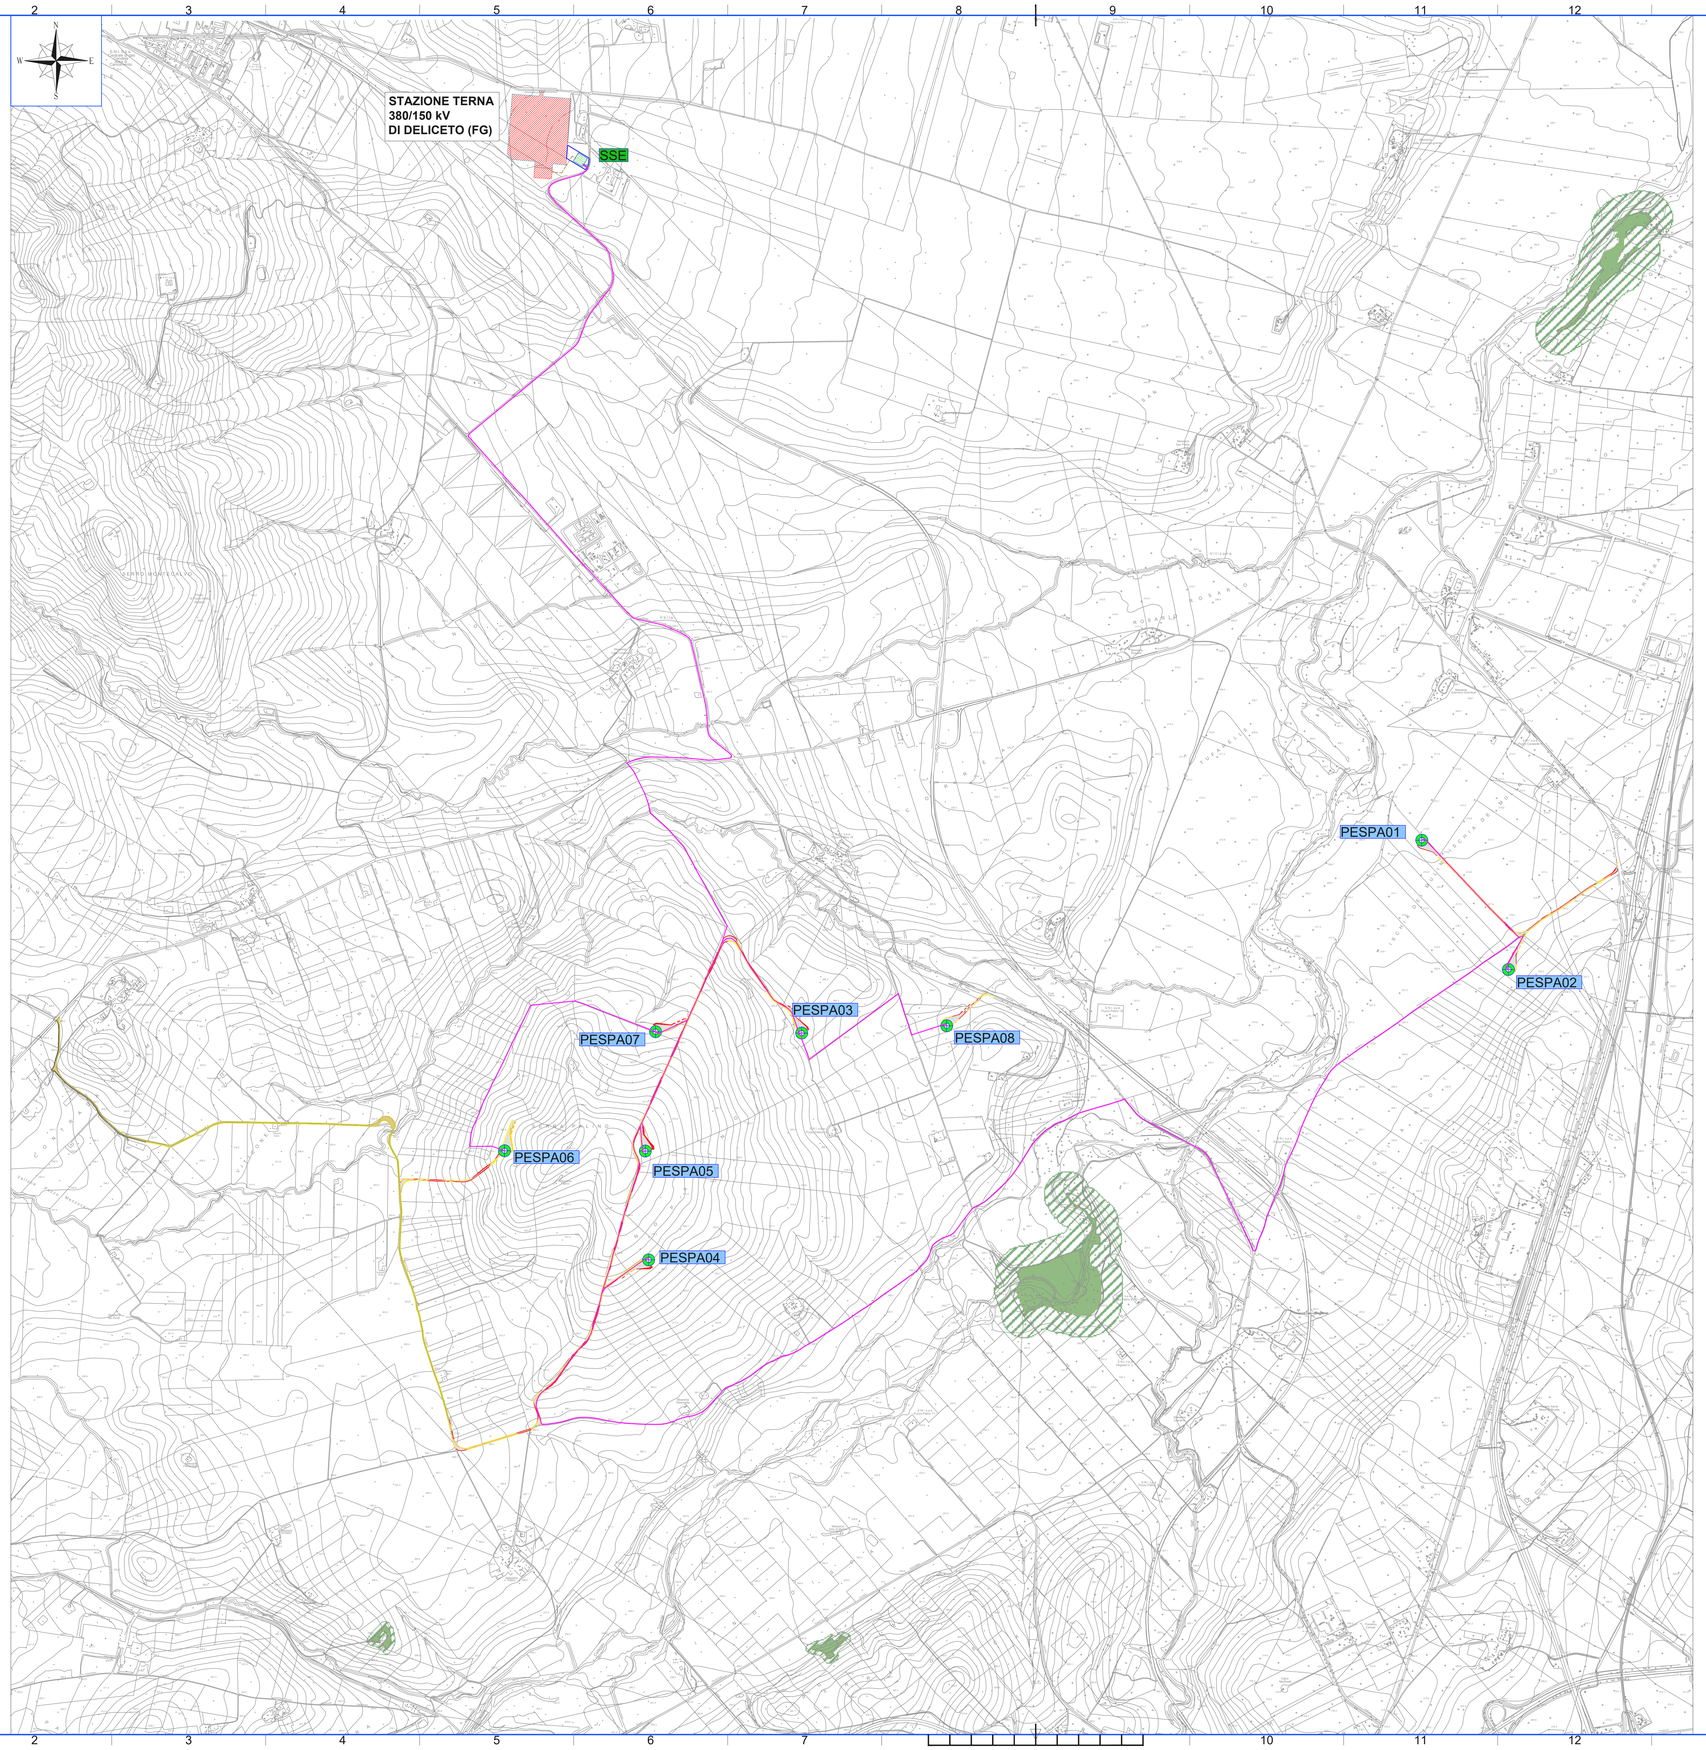

LEGENDA

- PESPA01 — Posizione e nomenclatura dell'aerogeneratore di nuova realizzazione
- SSE — Posizione Sottostazione elettrica
- Layout cavi MT
- Posizione Stazione Elettrica (esistente) Terna 380/150 kV Deliceto (FG)
- Viabilità di progetto
- Viabilità esistente da adeguare
- Banchine
- Scarpate
- Boschi
- Aree di rispetto dei boschi (fascia di 100 m)

N.B. Le aree campite sono state perimetrate a partire dai servizi WMS, Web Map Service, messi a diposizione dal Geoportale della Regione Puglia.

REGIONE PUGLIA | Comune di Sant'Agata di Puglia | Comune di Candela | Comune di Deliceto

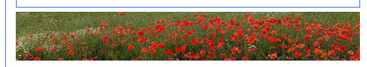

Committente:

RWE

RWE RENEWABLES ITALIA S.R.L.
via Andrea Doria, 41/G - 00192 Roma
P.IVA/C.F. 06400370968

Titolo del Progetto:

PARCO EOLICO "SERRA PALINO"

CODICE PRATICA: PD0208

Documento: **PROGETTO DEFINITIVO**
Richiesta Autorizzazione Unica ai sensi del D. Lgs. 387 del 29/12/2003

N° Documento: **PESPA-S-19**

ID PROGETTO:	DISCIPLINA:	TIPOLOGIA:	FORMATO:
PESPA	C	DX	A0

Elaborato:

CARTA DEI VINCOLI NELL'AREA DI INTERVENTO - VINCOLO PAESAGGISTICO - BOSCO

FOGLIO:	SCALA:	Nome file:
1 di 1	1:10.000	PESPA-S-19-1

Progettazione:

Hydro Engineering s.s.
di Damiana e Mariano Galbo
via Rossotti, 39
91011 Alcamo (TP) Italy

Progettisti:

Dr. Mariano Galbo N. 724 Sez. A PROV. TRAPANI
ORDINE DEGLI INGEGNERI

(Ing. Mariano Galbo)

Rev:	Data Revisione	Descrizione Revisione	Redatto	Controllato	Approvato
0	Novembre 2019	PRIMA EMISSIONE	AC	MG	DG
1	Novembre 2021	MODIFICA POSIZIONI WTG	GL	MG	DG

ISO A0