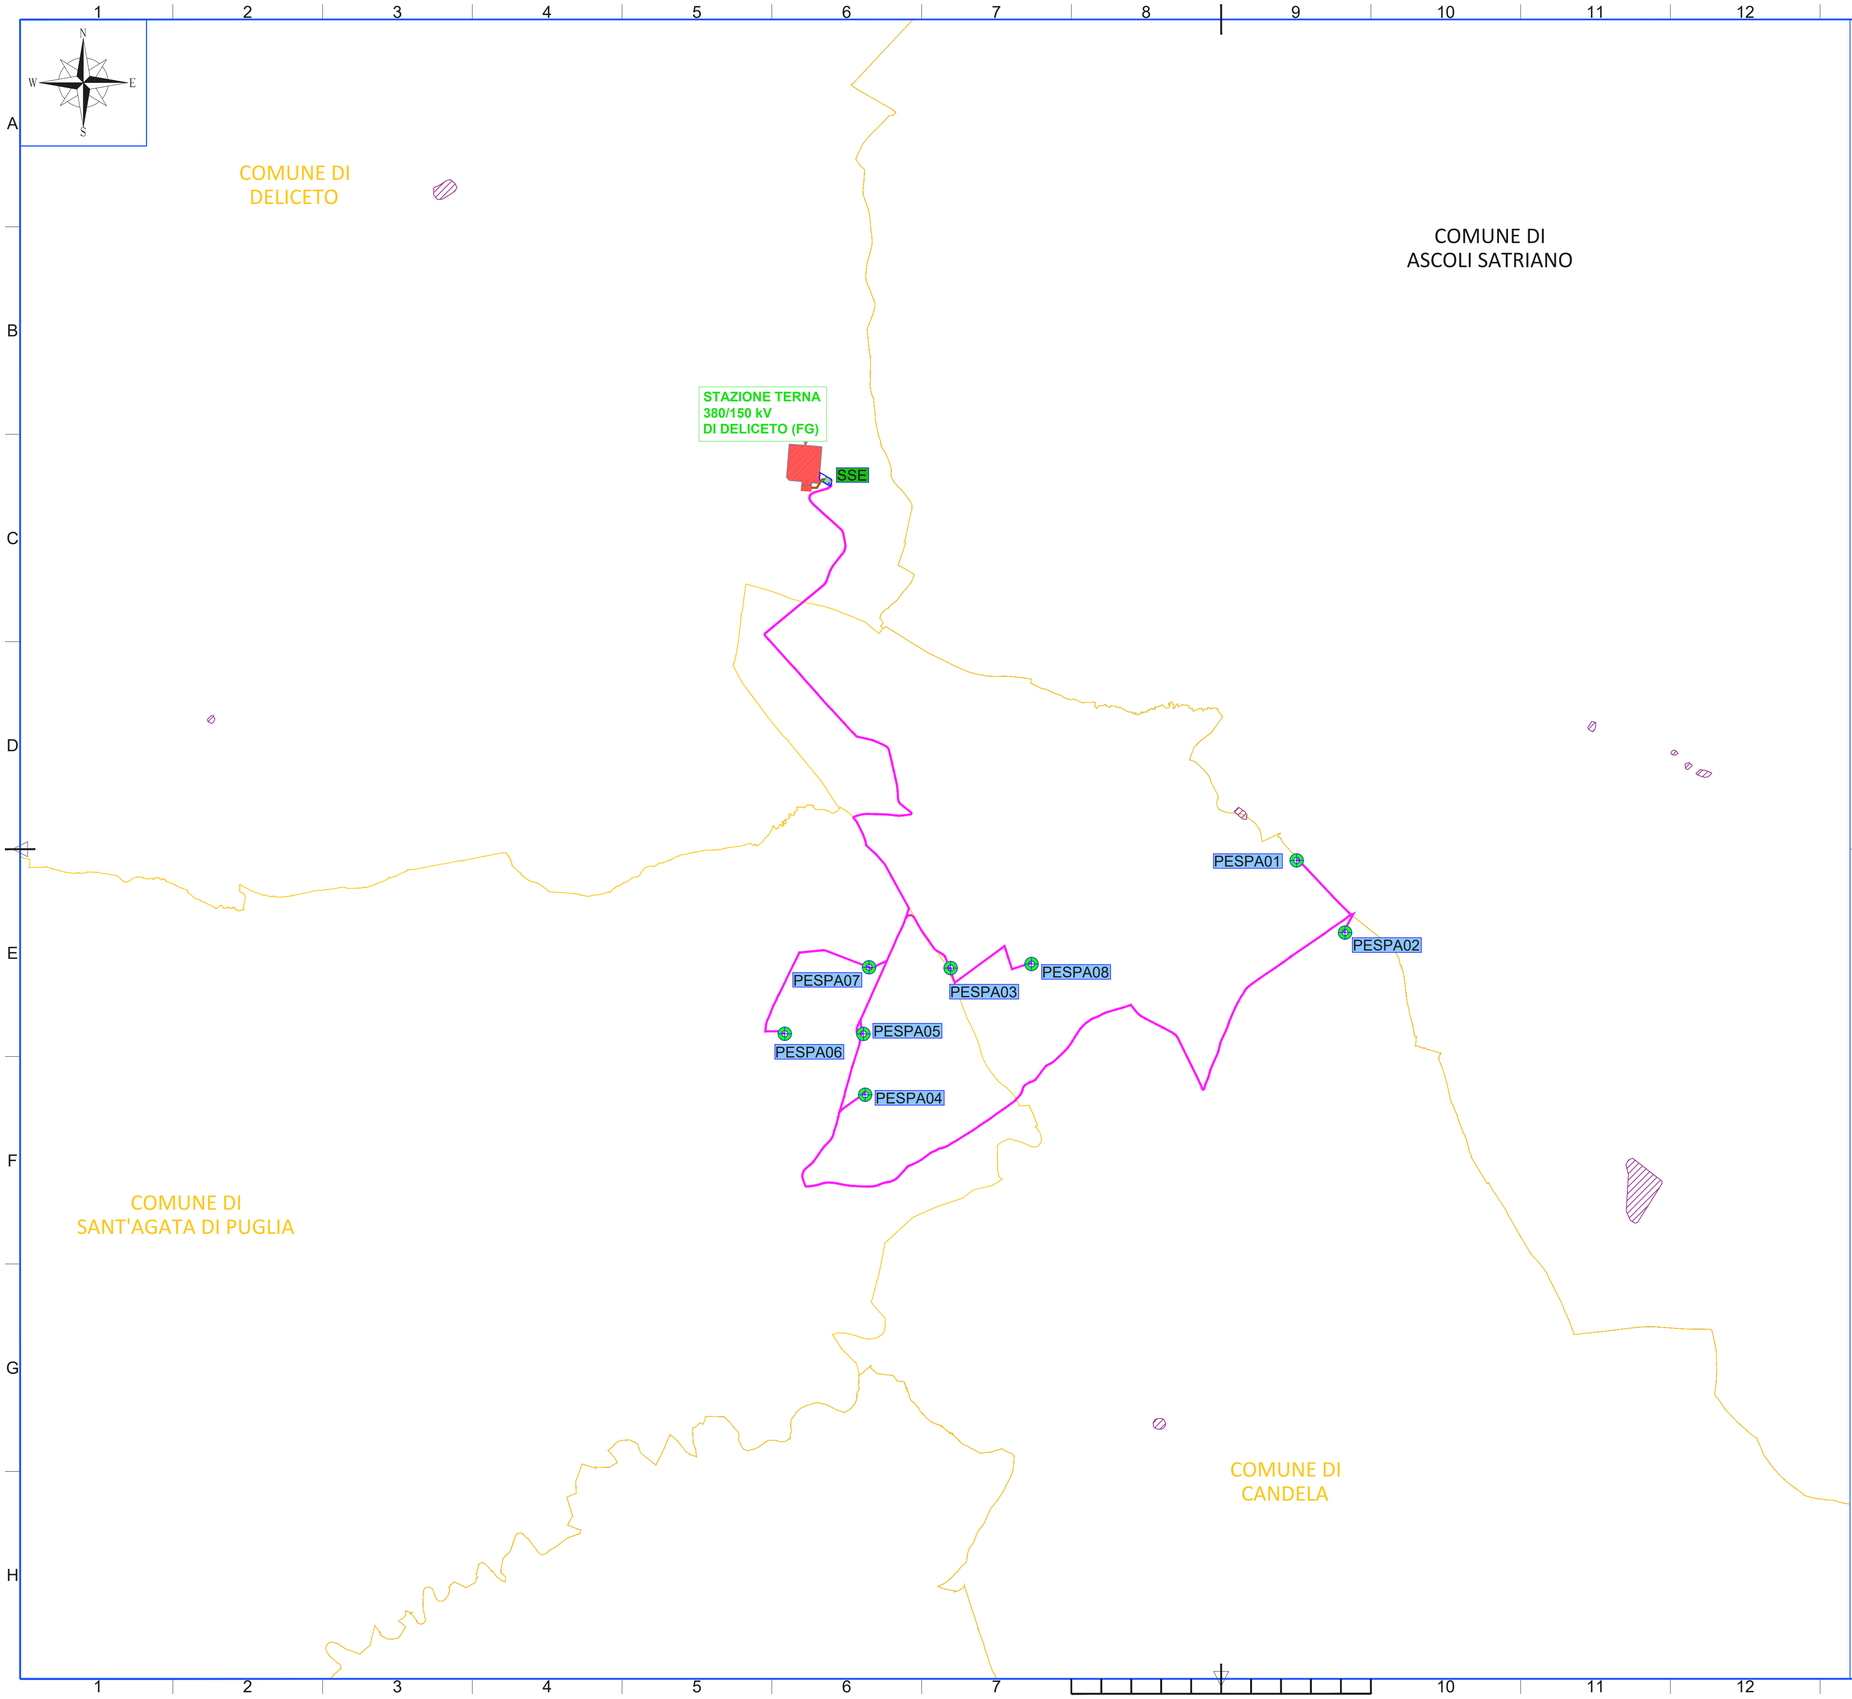

LEGENDA

PESPA01	Posizione e nomenclatura dell'aerogeneratore di nuova realizzazione
SSE	Posizione Sottostazione elettrica
	Layout cavi MT
	Cave

N.B. Le aree campite sono state perimetrate a partire dai servizi WMS, Web Map Service, messi a diposizione dal Geoportale della Regione Puglia.

REGIONE PUGLIA | Comune di Sant'Agata di Puglia | Comune di Candela | Comune di Deliceto

Committente:

RWE RENEWABLES ITALIA S.R.L.
via Andrea Doria, 41/G - 00192 Roma
P.IVA/C.F. 06400370968

Titolo del Progetto:

PARCO EOLICO "SERRA PALINO"

CODICE PRATICA: PD0/0/0/08

Documento:

PROGETTO DEFINITIVO

Richiesta Autorizzazione Unica ai sensi del D. Lgs. 387 del 29/09/2003

N° Documento: **PESPA-S28**

ID PROGETTO:	PESPA	DISCIPLINA:	C	TIPOLOGIA:	DX	FORMATO:	A1

Elaborato:

STRALCIO CARTOGRAFIA PIANO REGIONALE ATTIVITA' ESTRATTIVE

FOGLIO:	1 di 1	SCALA:	1:25.000	Nome file:	PESPA-S-28-1

Progettazione:

Hydro Engineering s.s.
di Damiano e Mariano Galbo
via Rossotti, 39
91011 Alcamo (TP) Italy

Progettisti:

(Ing. Mariano Galbo)

ORDINE DEGLI INGEGNERI Ing. Mariano Galbo N. 724 PROV. TRAPANI

Rev:	Data Revisione	Descrizione Revisione	Redatto	Controllato	Approvato
0	Novembre 2019	PRIMA EMISSIONE	GL	VF	MG
1	Novembre 2021	MODIFICA POSIZIONI WTG	GL	VF	MG

ISO A1