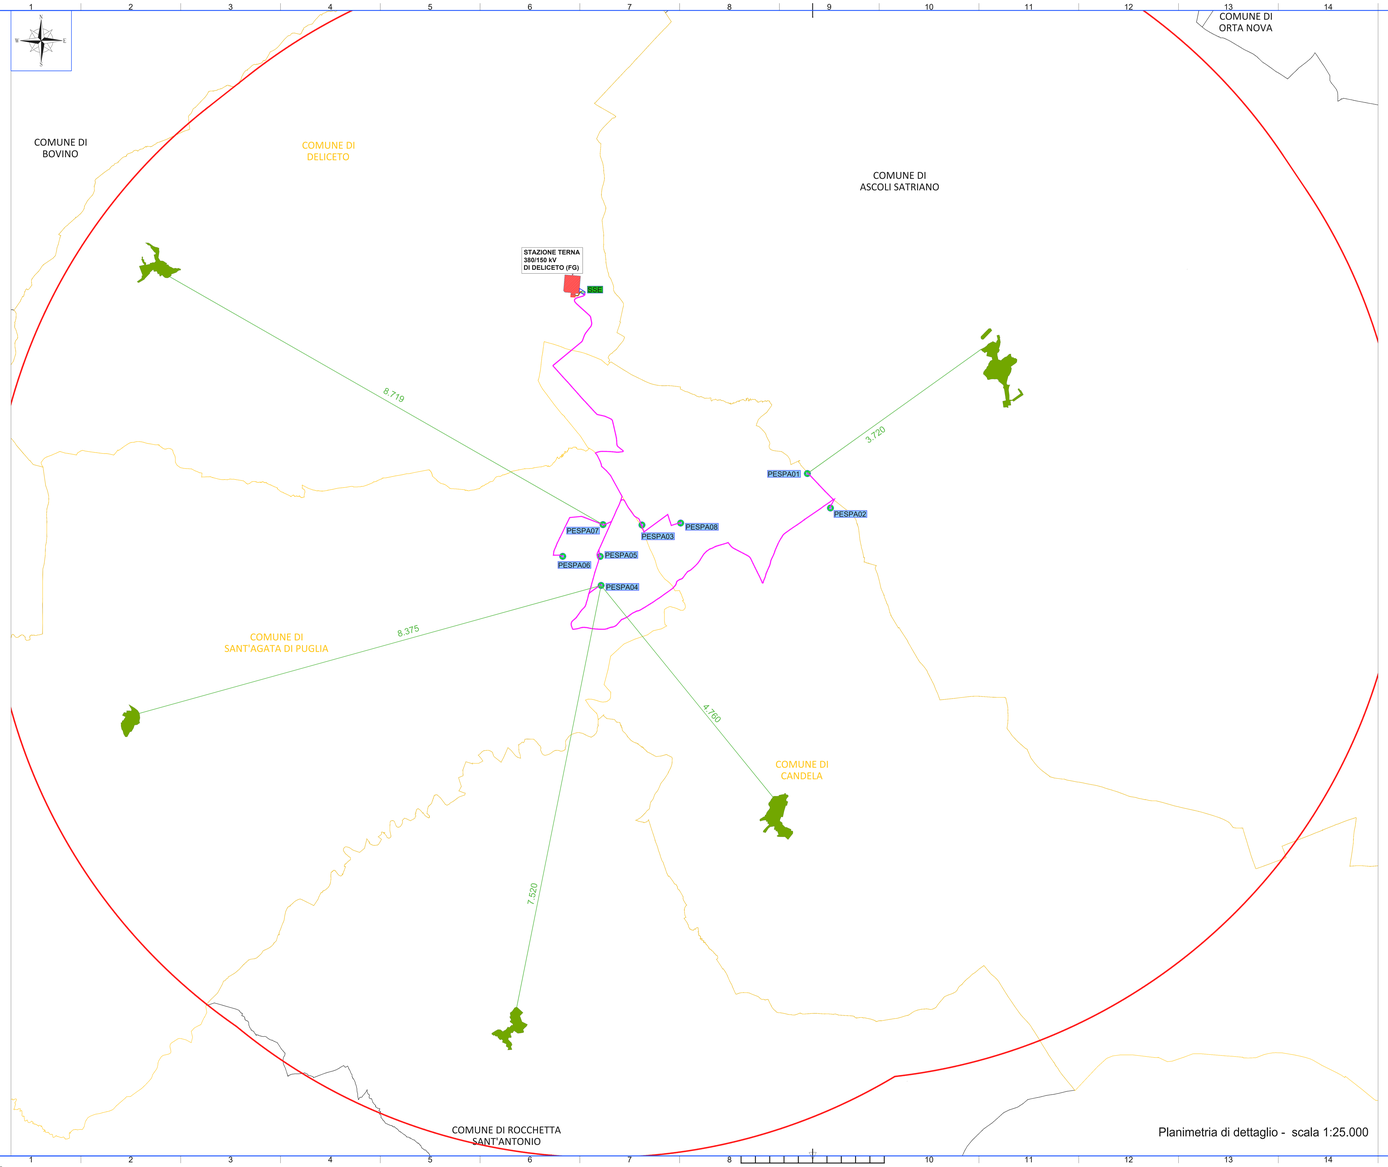

Planimetria di dettaglio - scala 1:25.000

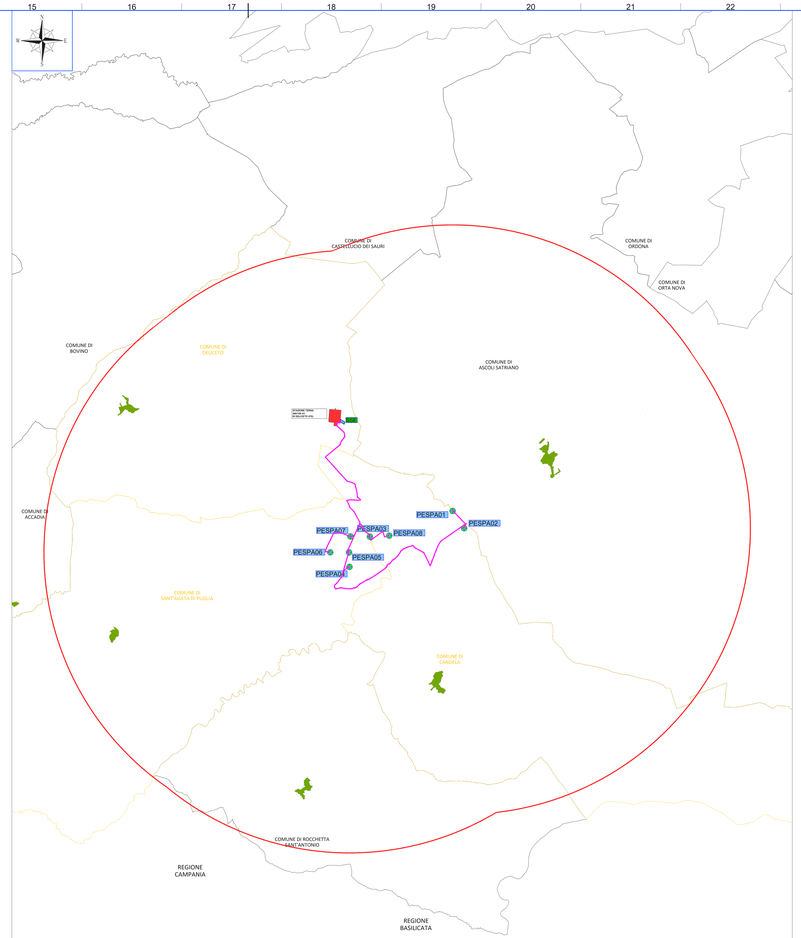

Planimetria con individuazione dell'area vasta - scala 1:50.000

LEGENDA

- PESPA01 — Posizione e nomenclatura dell'aerogeneratore di nuova realizzazione
- SSE — Posizione Sottostazione elettrica
- Layout cavi MT
- Limite area vasta (10 km)
- Limite dei comuni interessati dall'intervento
- Limite altri comuni
- Città consolidata

N.B. Le aree campite sono state perimetrate a partire dai servizi WMS, Web Map Service, messi a dipozione dal Geoportale della Regione Puglia.

REGIONE PUGLIA | Comune di Sant'Agata di Puglia | Comune di Candela | Comune di Deliceto

Committente: RWE RWE RENEWABLES ITALIA S.R.L. Via Andrea Doria, 41G - 00192 Roma P.IVA/C.F. 06655971068

Titolo del Progetto: PARCO EOLICO "SERRA PALINO"

Documento: PROGETTO DEFINITIVO — N° Documento: PESPA-S32

N° PROGETTO: PESPA | DISCIPLINA: C | TIPOLOGIA: DX | FORMATO: A1x3

Elaborato: DISTANZA DAI CENTRI ABITATI VICINI

FOGLIO: 1 di 1 | SCALA: Varie | Nome file: PESPA-S32-1

Progettazione: Hydro Engineering s.n. di Damiano e Mariano Gobbo, via Rosario, 39, 76123 Andria (TP) Italy

Progettisti: Ing. Mariano Gobbo

Rev	Data Revisione	Descrizione Revisione	Redatto	Controllato	Approvato
0	Novembre 2019	PRIMA EMISSIONE	GL	VF	MG
1.1	Novembre 2021	MODIFICA POSIZIONI WTG	GL	VF	MG

ISO A1x3