

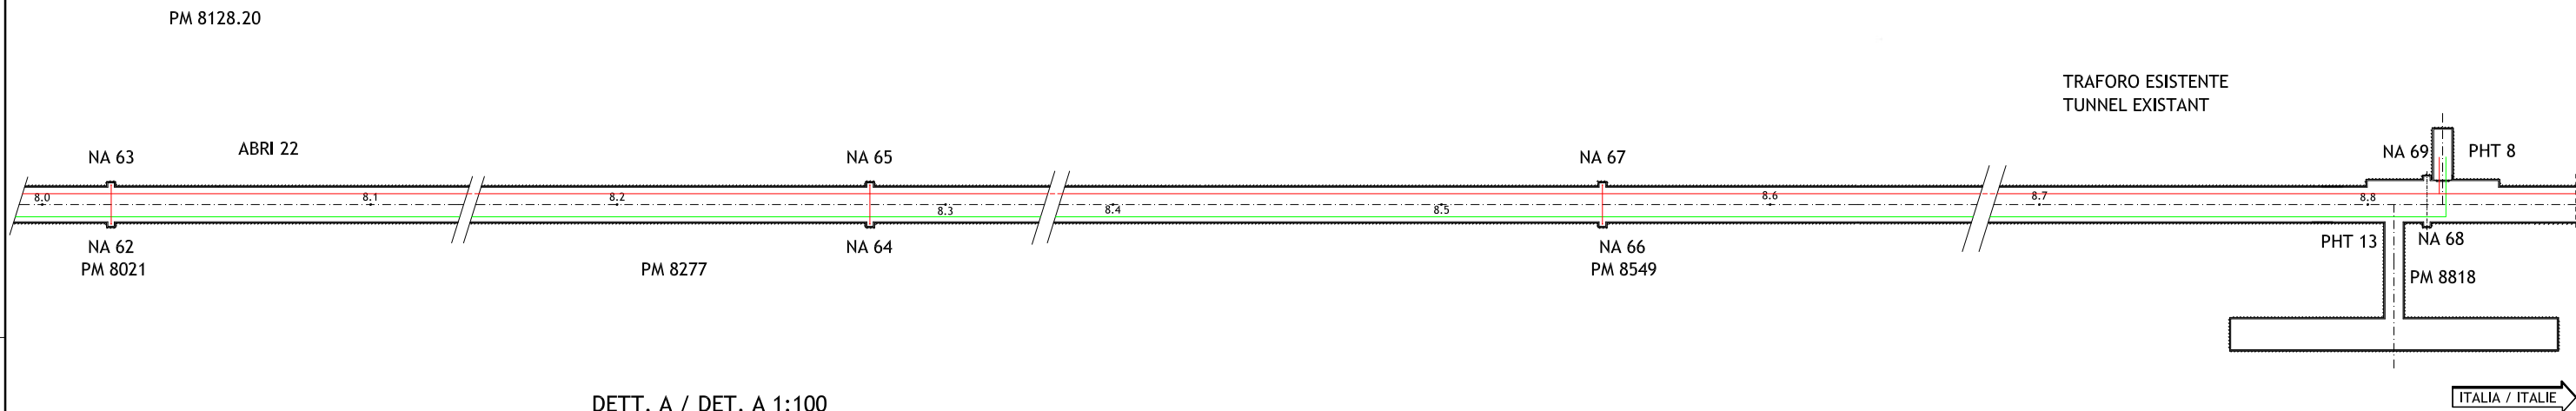


PIANTA 1:1000 / SITUATION 1:1000

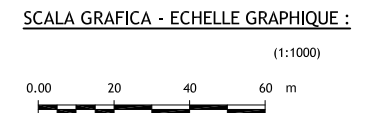

DETT. A / DET. A 1:100
PHT 11

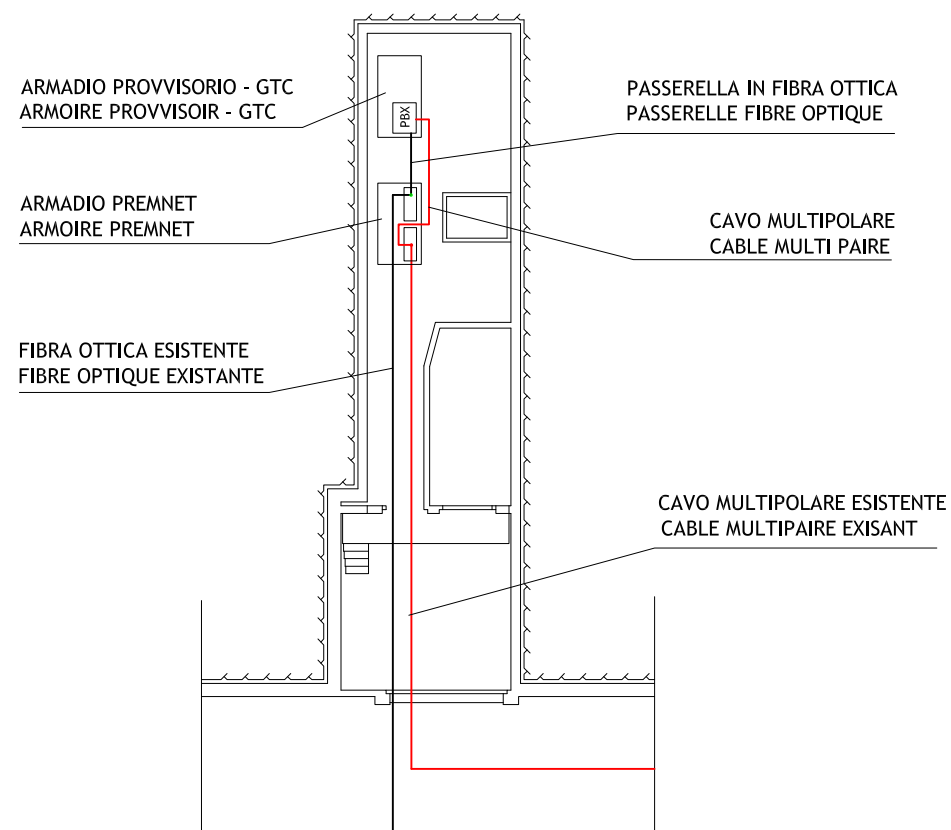

LOMBARDI SA
INGEGNERI CONSULENTI

Traforo Autostrada del Fréjus / Tunnel Routier du Fréjus
COSTRUZIONE GALLERIA DI SICUREZZA / CONSTRUCTION GALERIE DE SECURITE

PROGETTO DEFINITIVO 2006 / PROJET 2006
GALLERIA DI SICUREZZA / GALERIE DE SECURITE
RETE DI CHIAMATA D'EMERGENZA / RESAU D'APPEL D'URGENCE
ARCHITETTURA DEL SISTEMA FASE 1 /
ARCHITECTURE DU SYSTEME PHASE 1

24.11.2006	SG	LA	Mo	Aggiornamento / Mise à jour	B
15.09.2006	SG	LA	Mo	Nome file : 6145.2-P-254A	A
Formato : 84x60		Scala : 1:100		No. L. F.	No. Com.

Progettisti: Ing. Andrea Mordasini, Dott. Ing. Marco Russo - Lombardi SA
Collaborazione specialistica: Ing. Laudo Glarey, Ing. Urs Grässlin