SEZIONE D'ALVEO

N.RO 162

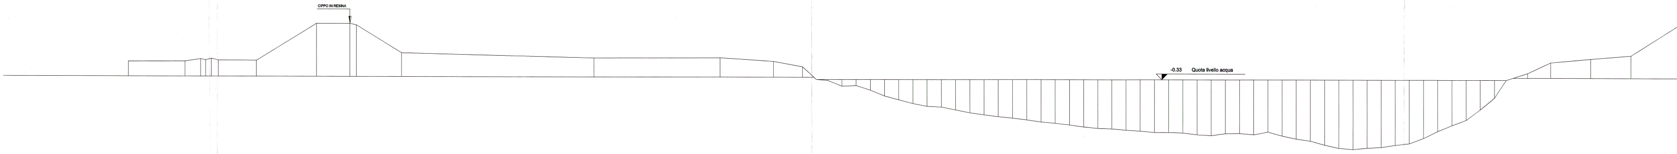
CIPPO IN RESINA
-0.33 Quota livello acqua

QUOTE DI SEZIONE	PROFONDITA' DA PELO ACQUA	DISTANZE PARZIALI	DISTANZE PROGRESSIVE
2.05			-31.37
		8.00	
2.10			-23.37
		2.22	
2.41			-21.15
		0.70	
2.25			-20.45
		0.82	
2.48			-19.63
		1.04	
2.24			-18.59
		5.37	
2.21			-13.22
		8.50	
7.42			-4.73
		4.73	
7.44			0.00
		0.92	
7.22			0.92
		6.38	
3.31			7.30
		27.22	
2.64			34.52
		17.77	
2.68			52.28
		7.55	
2.20			59.83
		4.11	
1.45			63.94
		2.00	
-0.33			65.94
		1.60	
-0.46	0.13		67.54
		2.00	
-1.26	0.93		69.54
		2.00	
-1.17	0.84		71.54
		2.00	
-1.83	1.50		73.54
		2.00	
-2.64	2.31		75.54
		2.00	
-3.18	2.85		77.54
		2.00	
-3.70	3.37		79.54
		2.00	
-4.08	3.75		81.54
		2.00	
-4.18	3.85		83.54
		2.00	
-4.59	4.26		85.54
		2.00	
-5.00	4.67		87.54
		2.00	
-5.29	4.96		89.54
		2.00	
-5.54	5.21		91.54
		2.00	
-5.74	5.41		93.54
		2.00	
-6.00	5.67		95.54
		2.00	
-6.28	5.95		97.54
		2.00	
-6.48	6.15		99.54
		2.00	
-6.71	6.38		101.54
		2.00	
-6.98	6.65		103.54
		2.00	
-7.17	6.84		105.54
		2.00	
-7.23	6.90		107.54
		2.00	
-7.43	7.10		109.54
		2.00	
-7.56	7.23		111.54
		2.00	
-7.74	7.41		113.54
		2.00	
-7.75	7.42		115.54
		2.00	
-7.82	7.49		117.54
		2.00	
-8.06	7.73		119.54
		2.00	
-8.16	7.83		121.54
		2.00	
-7.89	7.56		123.54
		2.00	
-7.88	7.55		125.54
		2.00	
-8.05	7.72		127.54
		2.00	
-7.66	7.33		129.54
		2.00	
-8.22	7.89		131.54
		2.00	
-8.64	8.31		133.54
		2.00	
-8.93	8.60		135.54
		2.00	
-9.48	9.15		137.54
		2.00	
-9.93	9.60		139.54
		2.00	
-10.10	9.77		141.54
		2.00	
-9.89	9.56		143.54
		2.00	
-9.80	9.47		145.54
		2.00	
-9.48	9.15		147.54
		2.00	
-9.27	8.94		149.54
		2.00	
-8.53	8.20		151.54
		2.00	
-7.52	7.19		153.54
		2.00	
-6.71	6.38		155.54
		2.00	
-5.96	5.63		157.54
		2.00	
-4.48	4.15		159.54
		2.00	
-2.81	2.48		161.54
		1.65	
-0.33			163.19
		3.00	
0.62			166.19
		3.24	
2.15			169.43
		5.65	
2.65			175.09
		5.68	
3.12			180.76
		7.07	

L=1:200

H=1:200

SEZIONE D'ALVEO

N.RO 123

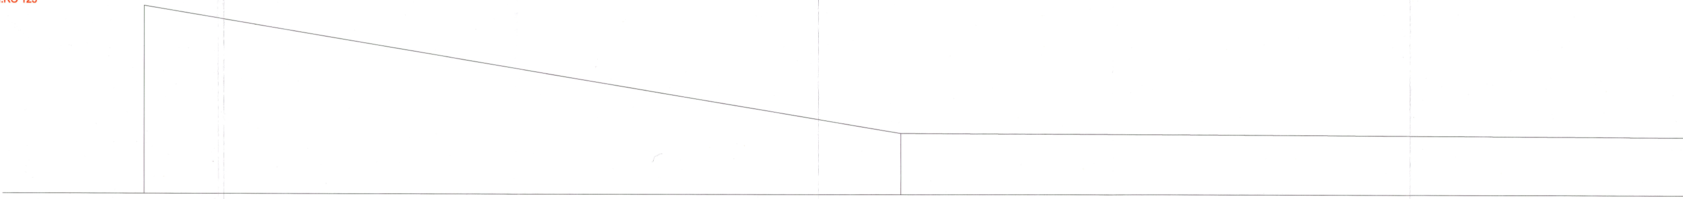

QUOTE DI SEZIONE	PROFONDITA' DA PELO ACQUA	DISTANZE PARZIALI	DISTANZE PROGRESSIVE
26.48			-653.03
		106.95	
8.63			-546.08
		131.76	

SEZIONE D'ALVEO

N.RO 121

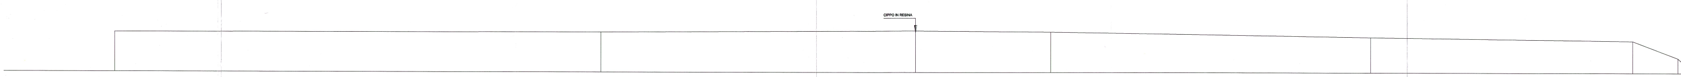
CIPPO IN RESINA

QUOTE DI SEZIONE	PROFONDITA' DA PELO ACQUA	DISTANZE PARZIALI	DISTANZE PROGRESSIVE
5.54			-113.12
		68.72	
5.57			-44.40
		44.40	
5.78			0.00
		19.09	
5.63			19.09
		45.14	
4.92			64.23
		36.99	
4.44			101.22
		6.37	
2.04			107.59

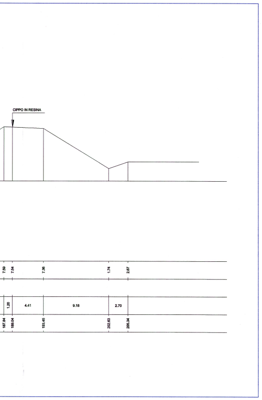
CIPPO IN RESINA
7.59
7.54
7.36
1.74
2.67
1.20
4.41
9.18
2.70
187.84
189.04
193.45
202.63
205.34

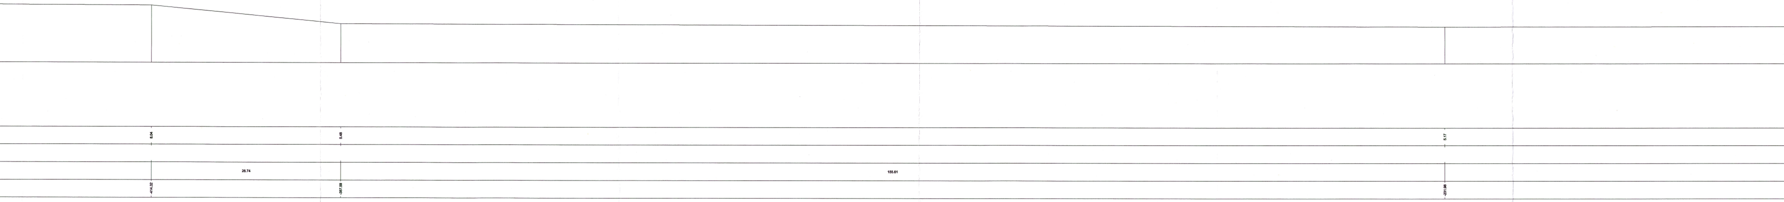
8.04
5.48
5.17
26.74
155.61
-414.32
-387.58
-231.98

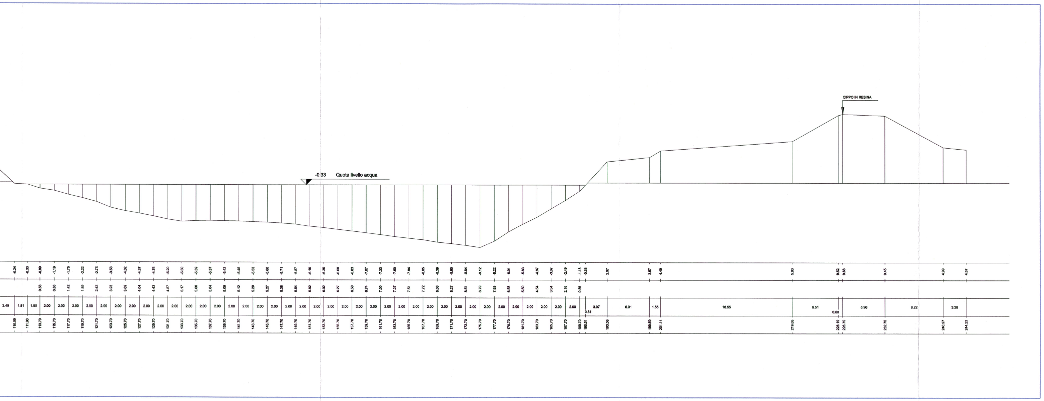
CIPPO IN RESINA
-0.33 Quota livello acqua
-0.24
-0.33
-0.89
-1.19
-1.75
-2.22
-2.75
-3.56
-4.02
-4.37
-4.76
-5.20
-5.50
-5.39
-5.37
-5.42
-5.45
-5.53
-5.60
-5.71
-5.87
-6.15
-6.35
-6.60
-6.83
-7.07
-7.33
-7.60
-7.84
-8.05
-8.39
-8.60
-8.84
-9.12
-8.22
-6.91
-5.83
-4.87
-3.67
-2.49
-1.18
-0.33
2.97
3.57
4.49
5.83
9.52
9.68
9.45
4.99
4.67
0.56
0.86
1.42
1.89
2.42
3.23
3.69
4.04
4.43
4.87
5.17
5.06
5.04
5.09
5.12
5.20
5.27
5.38
5.54
5.82
6.02
6.27
6.50
6.74
7.00
7.27
7.51
7.72
8.06
8.27
8.51
8.79
7.89
6.58
5.50
4.54
3.34
2.16
0.85
2.49
1.81
1.80
2.00
0.81
3.07
6.01
1.55
18.55
6.51
0.60
5.96
8.22
3.26
110.09
111.90
113.70
115.70
117.70
119.70
121.70
123.70
125.70
127.70
129.70
131.70
133.70
135.70
137.70
139.70
141.70
143.70
145.70
147.70
149.70
151.70
153.70
155.70
157.70
159.70
161.70
163.70
165.70
167.70
169.70
171.70
173.70
175.70
177.70
179.70
181.70
183.70
185.70
187.70
189.70
190.51
193.58
199.59
201.14
219.68
226.19
226.79
232.75
240.97
244.23

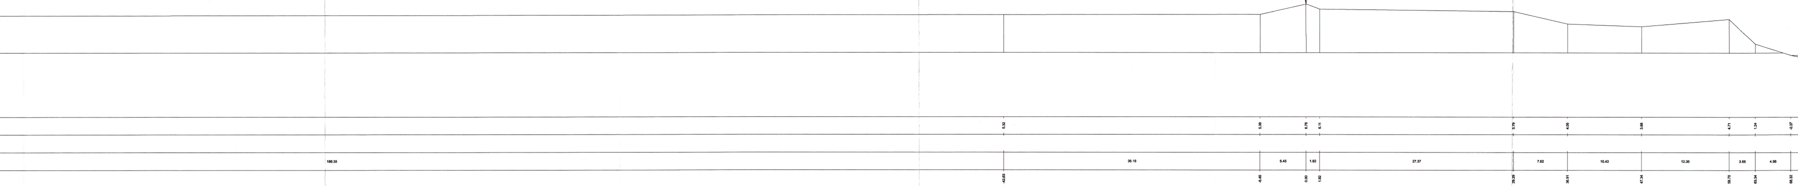
CIPPO IN RESINA
5.32
5.38
6.78
6.11
5.79
4.05
3.88
4.71
1.24
-0.37
189.35
36.18
6.45
1.92
27.37
7.62
10.43
12.36
3.66
4.98
-42.63
-6.45
0.00
1.92
29.29
36.91
47.34
59.70
63.34
68.32

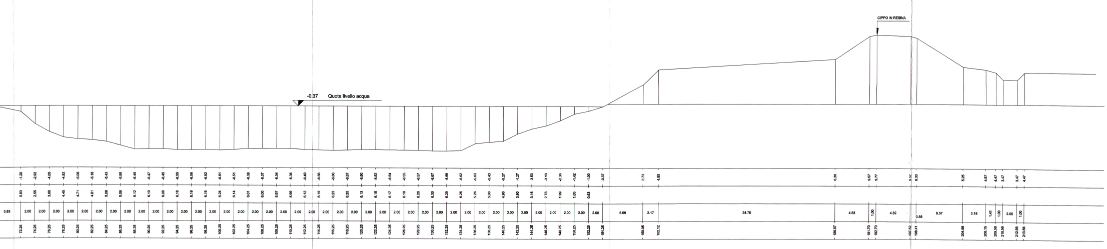

CIPPO IN RESINA
-0.37 Quota livello acqua
-1.20 -2.92 -4.06 -4.82 -5.06 -5.18 -5.43 -5.95 -6.49 -6.47 -6.45 -6.55 -6.56 -6.52 -6.61 -6.51 -6.38 -6.37 -6.34 -6.36 -6.49 -6.56 -6.60 -6.57 -6.50 -6.52 -6.54 -6.55 -6.57 -6.67 -6.66 -6.62 -5.63 -5.43 -5.27 -4.27 -3.53 -3.10 -2.36 -1.42 -1.00 -0.37 2.73 4.85 6.30 9.57 9.77 9.57 9.33 5.25 4.87 4.47 3.47 3.47 4.47
0.83 2.55 3.68 4.45 4.71 4.81 5.06 5.58 6.12 6.10 6.08 6.18 6.19 6.15 6.24 6.14 6.01 6.00 5.97 5.99 6.12 6.19 6.23 6.20 6.13 6.15 6.17 6.18 6.20 6.30 6.29 6.25 5.26 5.06 4.90 3.90 3.16 2.73 1.99 1.05 0.63
3.93 2.00 2.00 2.00 2.00 2.00 2.00 2.00 2.00 2.00 2.00 2.00 2.00 2.00 2.00 2.00 2.00 2.00 2.00 2.00 2.00 2.00 2.00 2.00 2.00 2.00 2.00 2.00 2.00 2.00 2.00 2.00 2.00 2.00 2.00 2.00 2.00 2.00 2.00 2.00 2.00 2.00 5.69 2.17 24.76 4.83 1.00 4.82 0.88 6.57 3.18 1.41 1.00 2.00 1.00
72.25 74.25 76.25 78.25 80.25 82.25 84.25 86.25 88.25 90.25 92.25 94.25 96.25 98.25 100.25 102.25 104.25 106.25 108.25 110.25 112.25 114.25 116.25 118.25 120.25 122.25 124.25 126.25 128.25 130.25 132.25 134.25 136.25 138.25 140.25 142.25 144.25 146.25 148.25 150.25 152.25 154.25 159.95 162.12 186.87 191.70 192.70 197.52 198.41 204.98 208.15 209.56 210.56 212.56 213.56

PORTI
di ROMA
e del LAZIO

MOTONAVIANDESNEGRINI
dal 1890, l'esperienza della navigazione

"Studio delle condizioni di fattibilità per l'istituzione di un regolare servizio di navigazione sul fiume Tevere inferiore per trasporto pubblico di persone"

Disegno:

Sezioni significative del tratto fluviale in studio.

N.RO 162
N.RO 123
N.RO 121

MOTONAVI. ANDES NEGRINI
Società coop.
Via S. Giorgio, 2 - 46100 MANTOVA
Via Montegrappa, 5 - 46034 GOVERNOLO (MN)
Cod. Fisc. e Part. IVA: 01[illegible]50200
Registro Impr. Mantova [illegible]12723

Il Tecnico :

Redatto da: cap. Alessio NEGRINI
ing. Anzio NEGRINI
arch. Gabriele NEGRINI

Dott. Ing. NEGRINI ANZIO N° 708

Tavola N° : 4/4	Scala : 1:200	Committente : *Porti di Roma e del Lazio*
Data :		

MOTONAVI ANDES NEGRINI
Soc. coop. a r.l., via S.Giorgio, 2 – 46100 Mantova
Tel: 0376-360870 - Fax: 0376 360869 www.motonaviandes.it - andes@motonaviandes.it

Proprietà riservata a termini di legge