SEZIONE D'ALVEO

N.RO 100

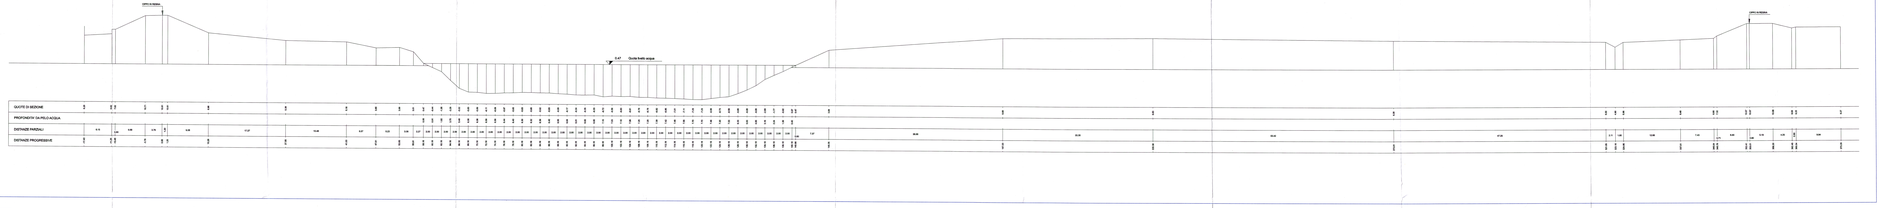

SEZIONE D'ALVEO

N.RO 082

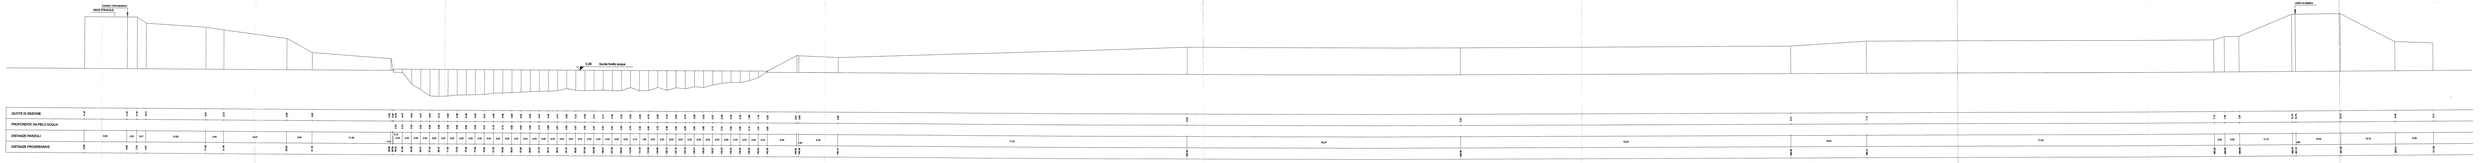

L=1:200

H=1:200

SEZIONE D'ALVEO

N.RO 078

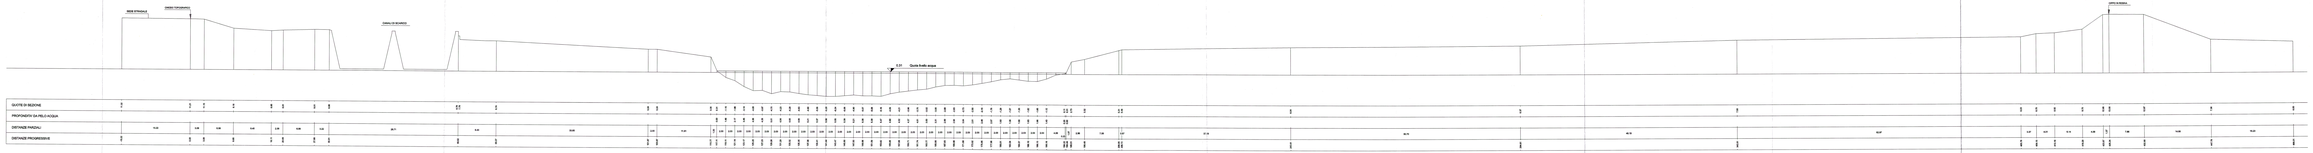

L=1:200

H=1:200

PORTI ROMA e del LAZIO

MOTONAVI ANDRES NEGRINI
soc. coop. a r.l. via S.Giorgio, 2 - 40100 Mantova

"Studio delle condizioni di fattibilità per l'istituzione di un regolare servizio di navigazione sul fiume Tevere inferiore per trasporto pubblico di persone"

Progetto:

Sezioni significative del tratto fluviale in studio

N.RO 100
N.RO 082
N.RO 078

Redatto da: cap. Alessio NEGRINI
ing. Andrea NEGRINI
geom. Gabriele NEGRINI

Tavola N.: 4/5

Scala: *1:200*

Titolo: *Porti Roma e del Lazio*

MOTONAVI ANDRES NEGRINI
Soc. coop. a r.l. via S.Giorgio, 2 - 40100 Mantova
Tel. 0376-368870 - Fax 0376 368869 www.motonaviandres.it - info@motonaviandres.it

Proprietà riservata ricordarsi