PONTE DI SPINACETO
SEZIONE D'ALVEO
N.RO 075B-MONTE

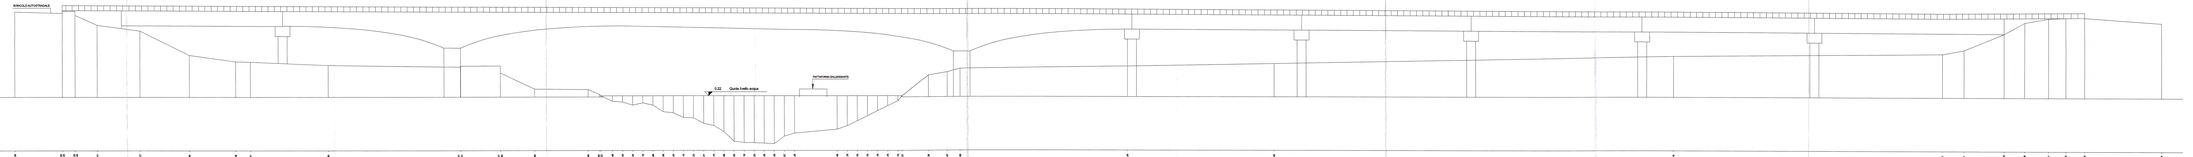

| | | |