PONTE FERROVIARIO ANONE
SEZIONE D'ALVEO
N.RO 110B-VALLE

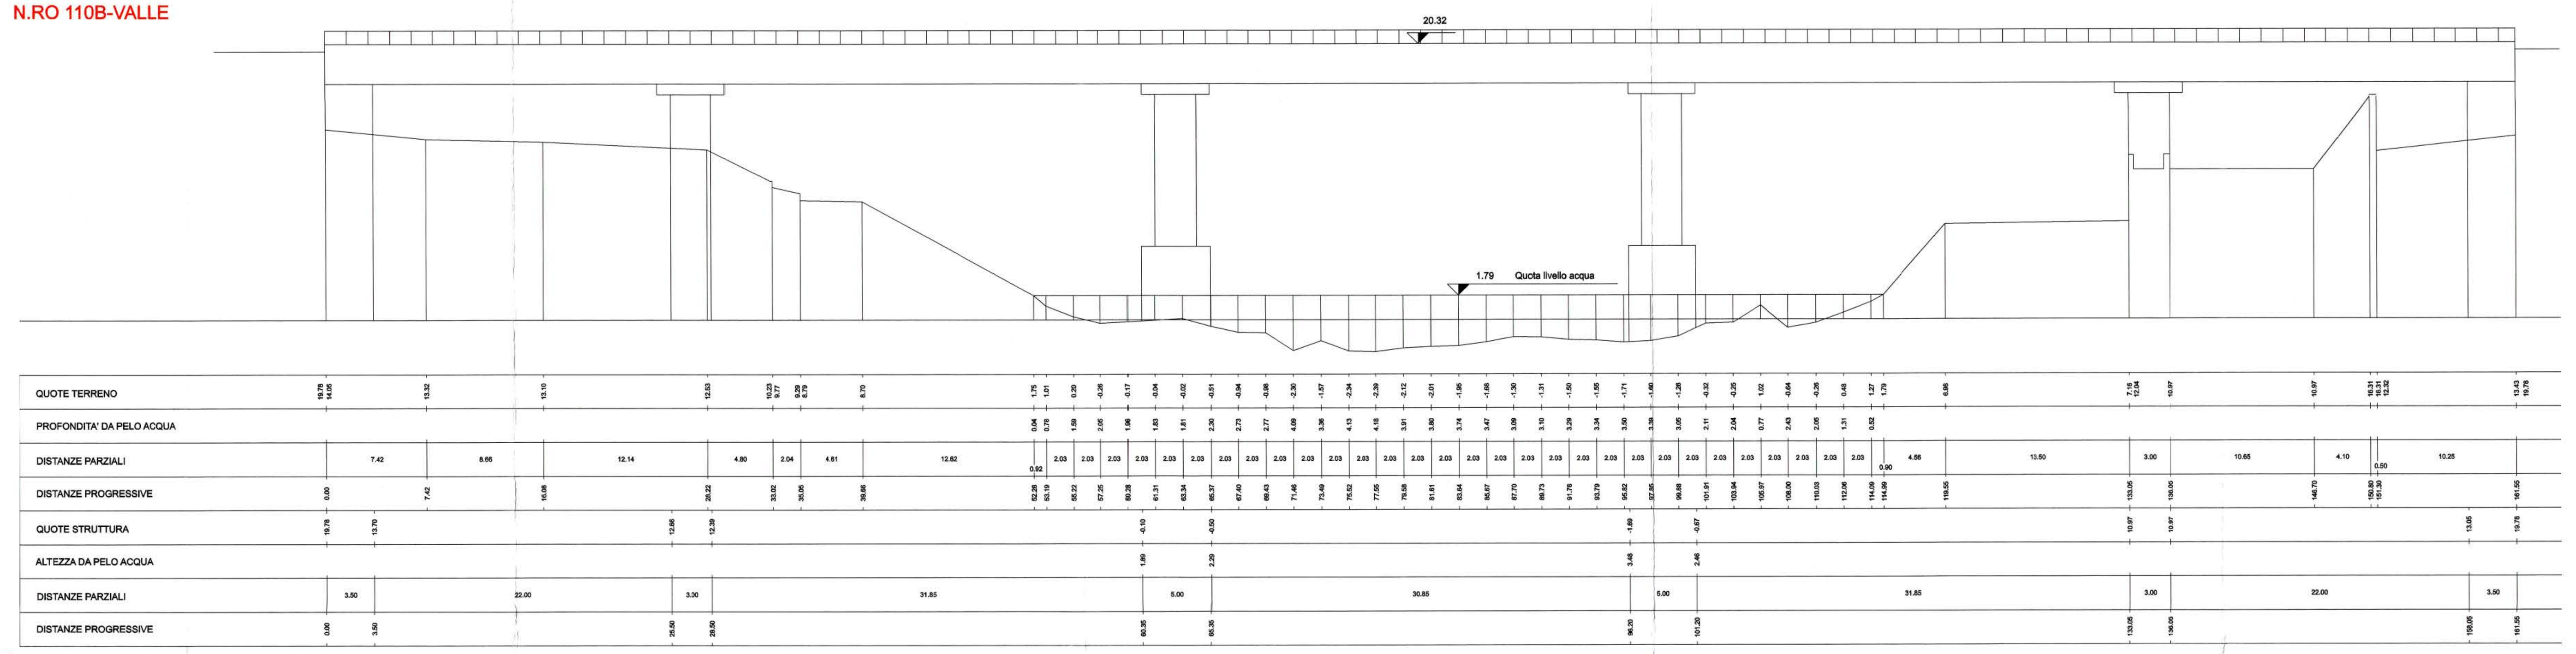

L=1:200
H=1:200

SEZIONE D'ALVEO
N.RO 109

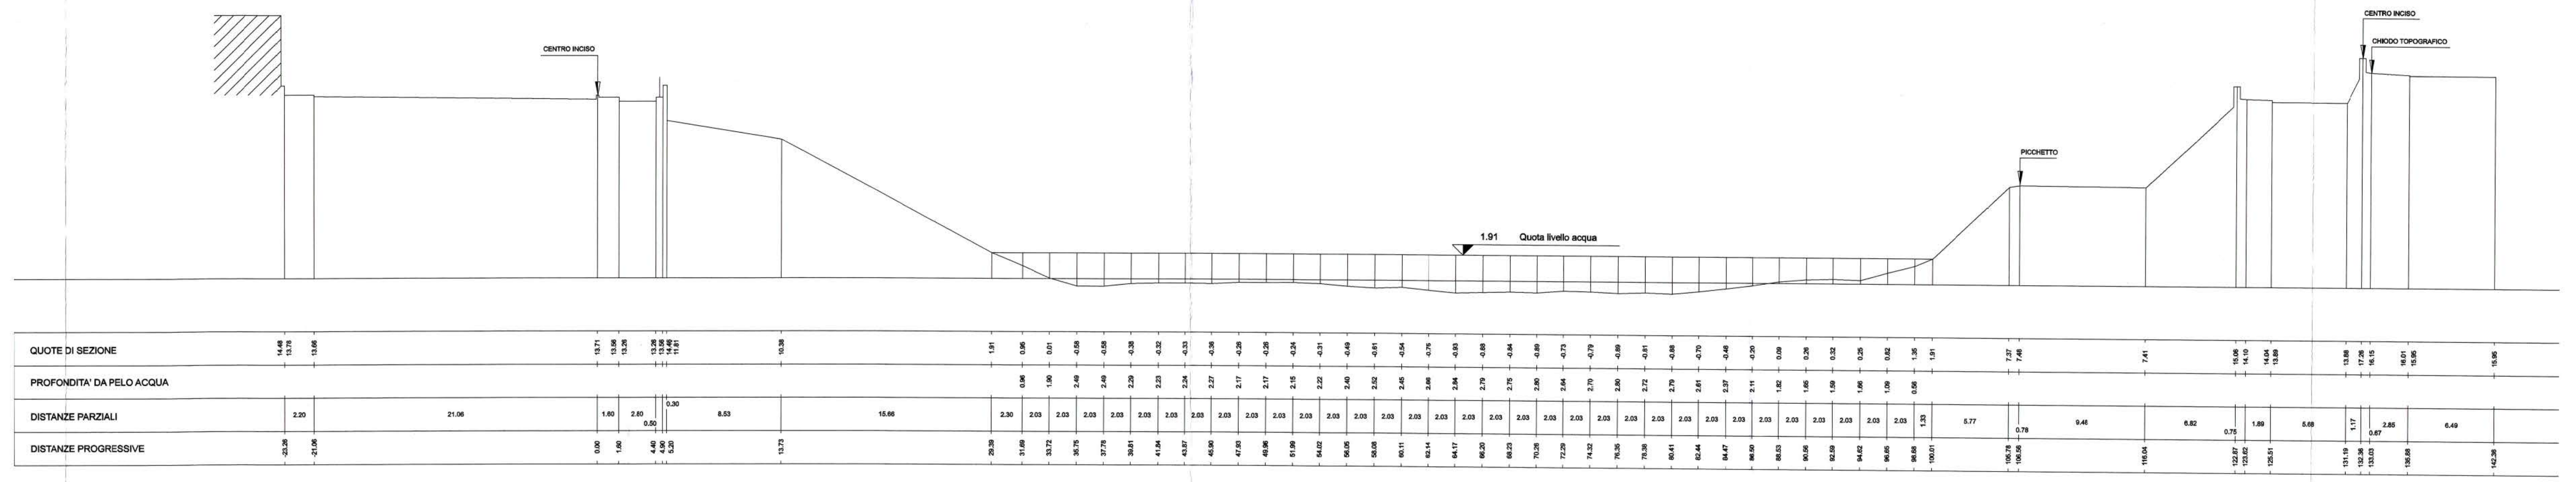

L=1:200
H=1:200

SEZIONE D'ALVEO
N.RO 108

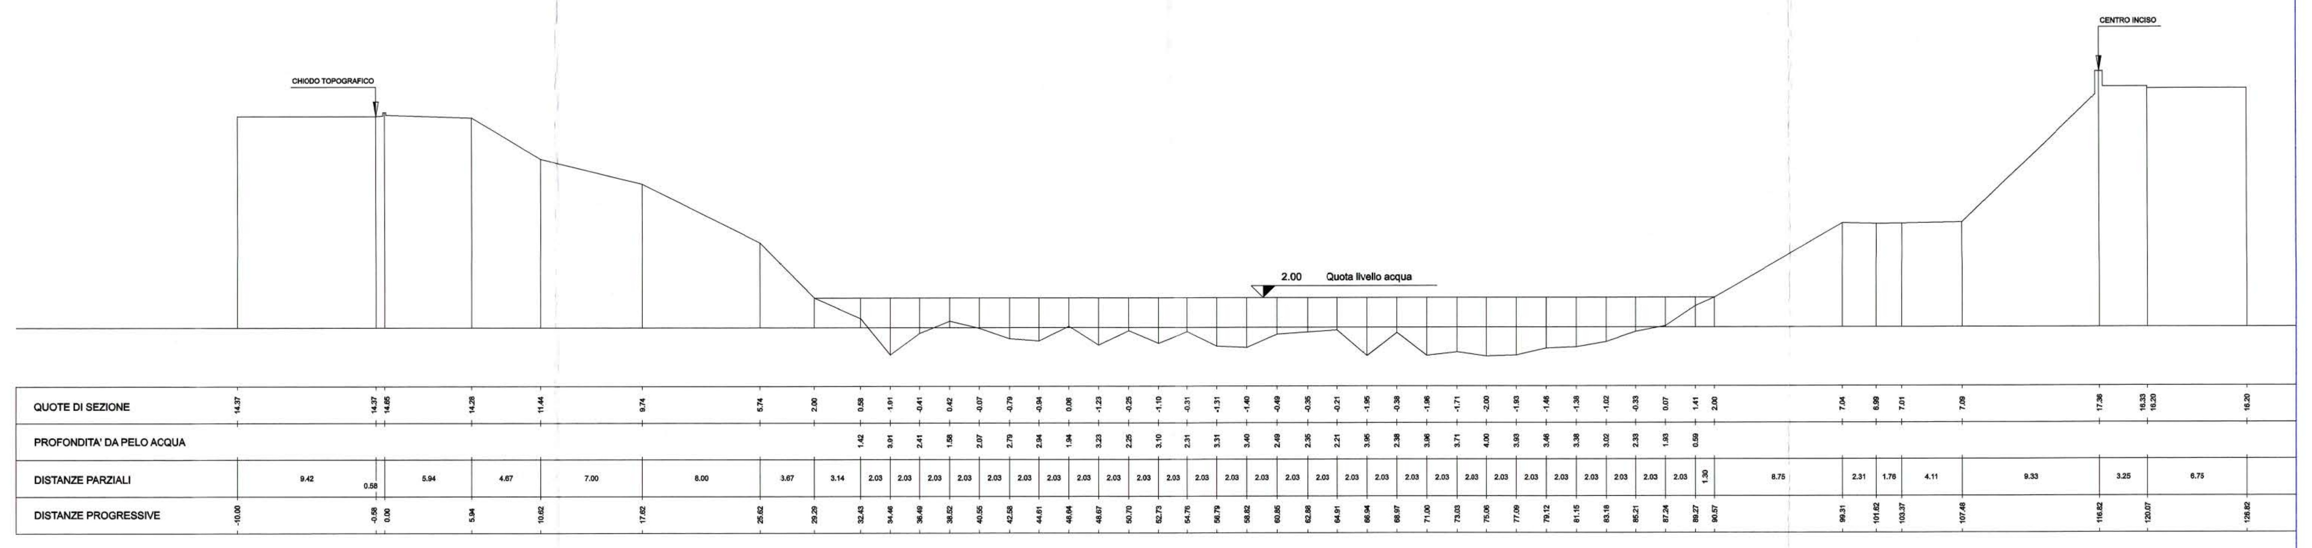

L=1:200
H=1:200

PONTE TESTACCIO
SEZIONE D'ALVEO
N.RO 107B-VALLE

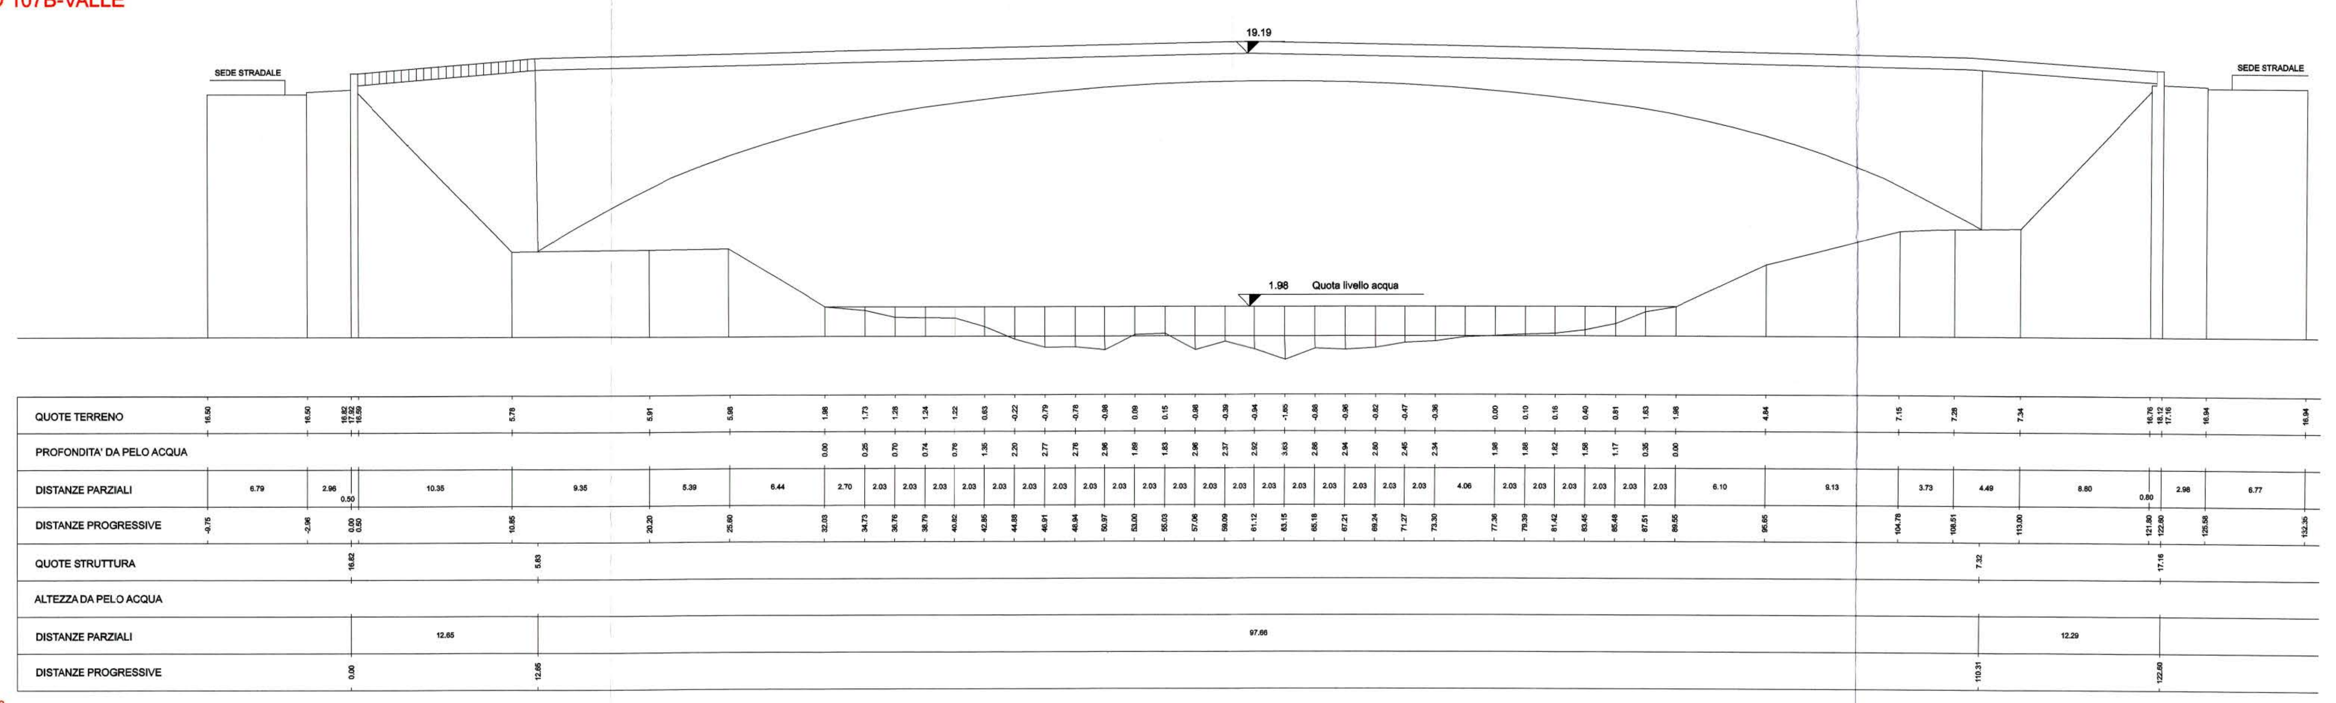

L=1:200
H=1:200

SEZIONE D'ALVEO
N.RO 107

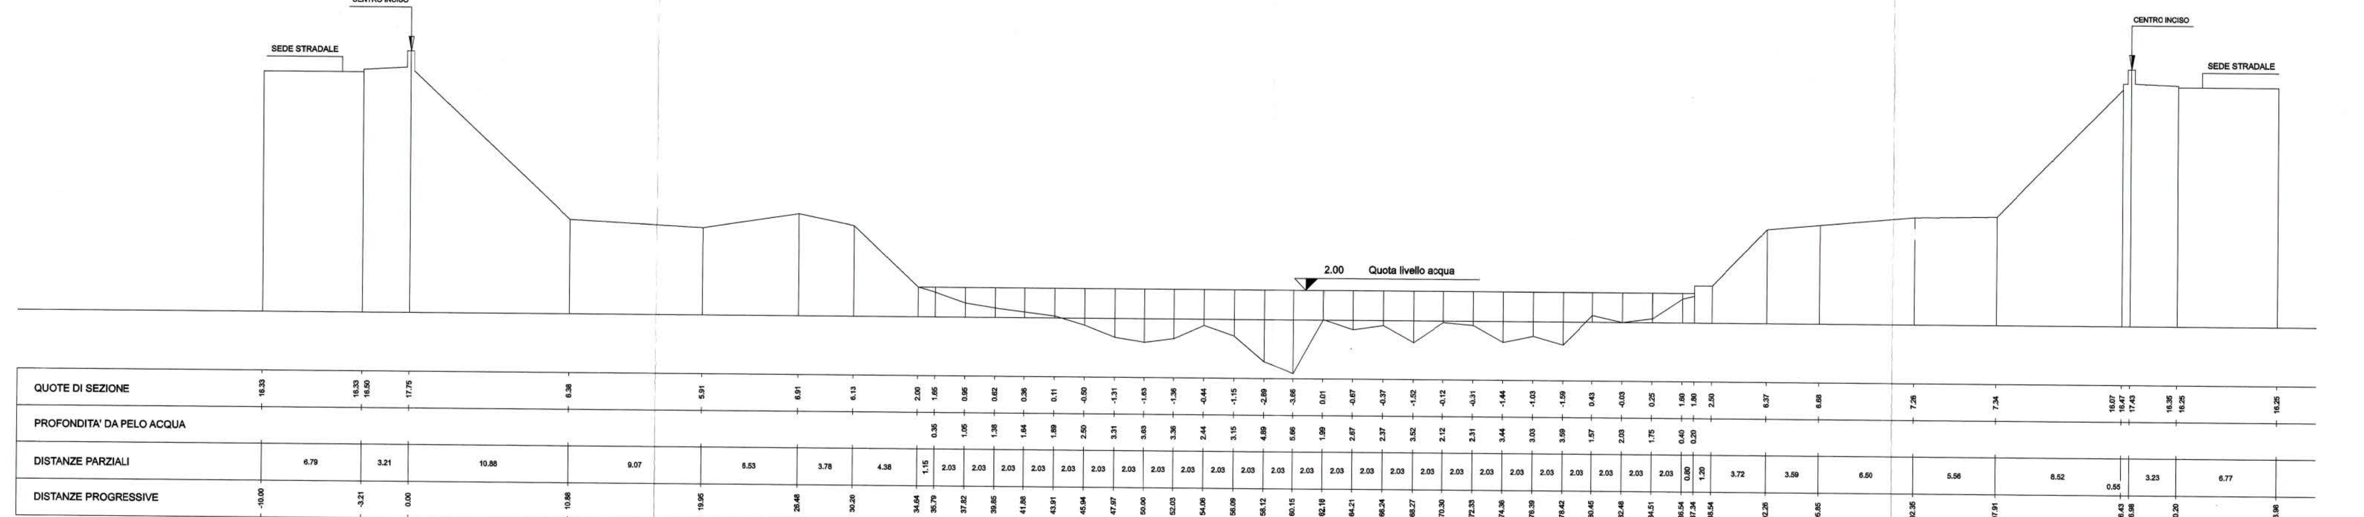

L=1:200
H=1:200

SEZIONE D'ALVEO
N.RO 106

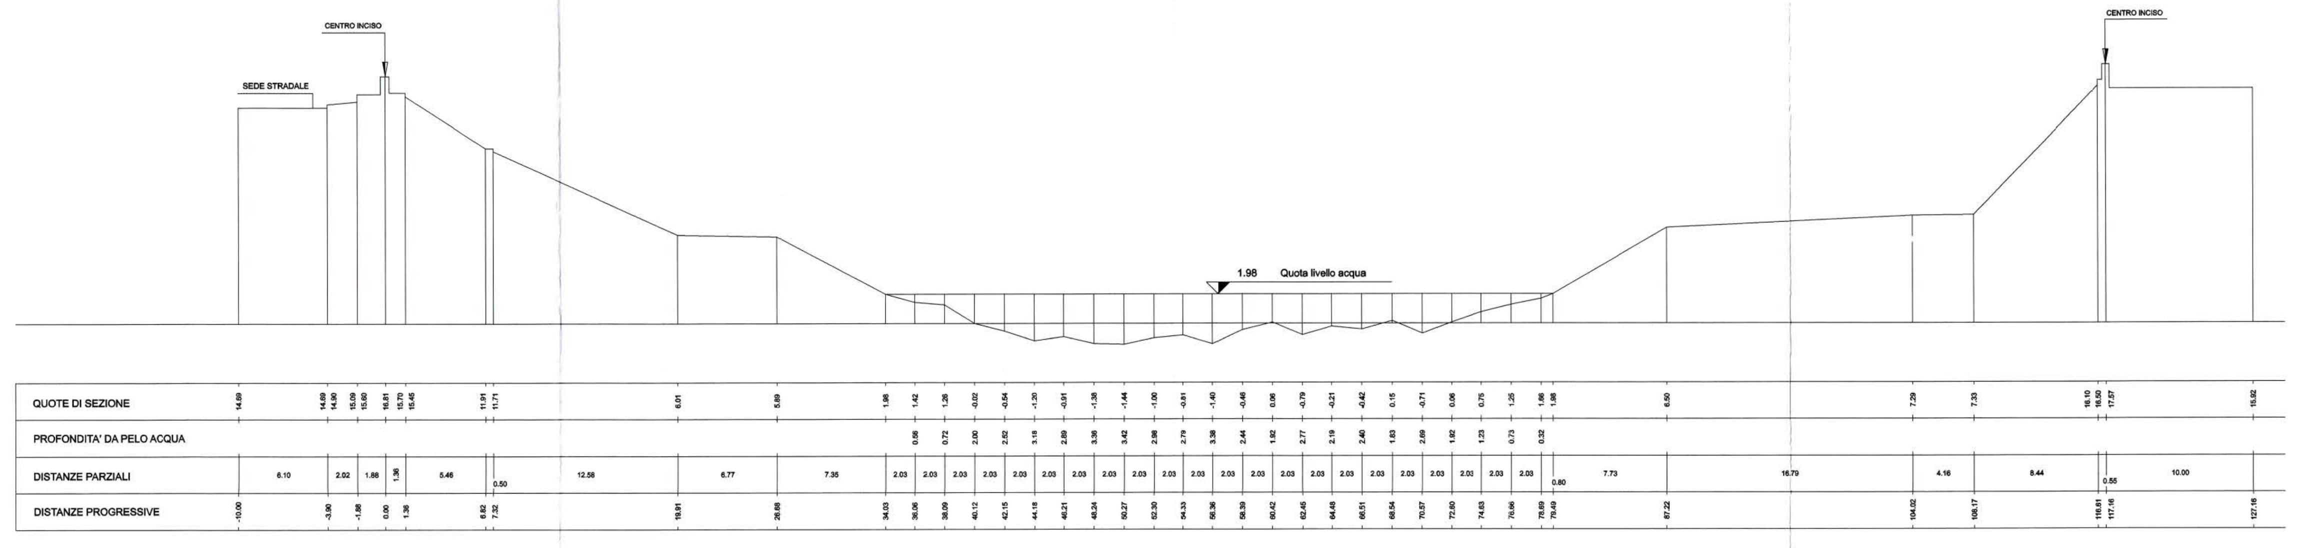

L=1:200
H=1:200

SEZIONE D'ALVEO
N.RO 105BIS

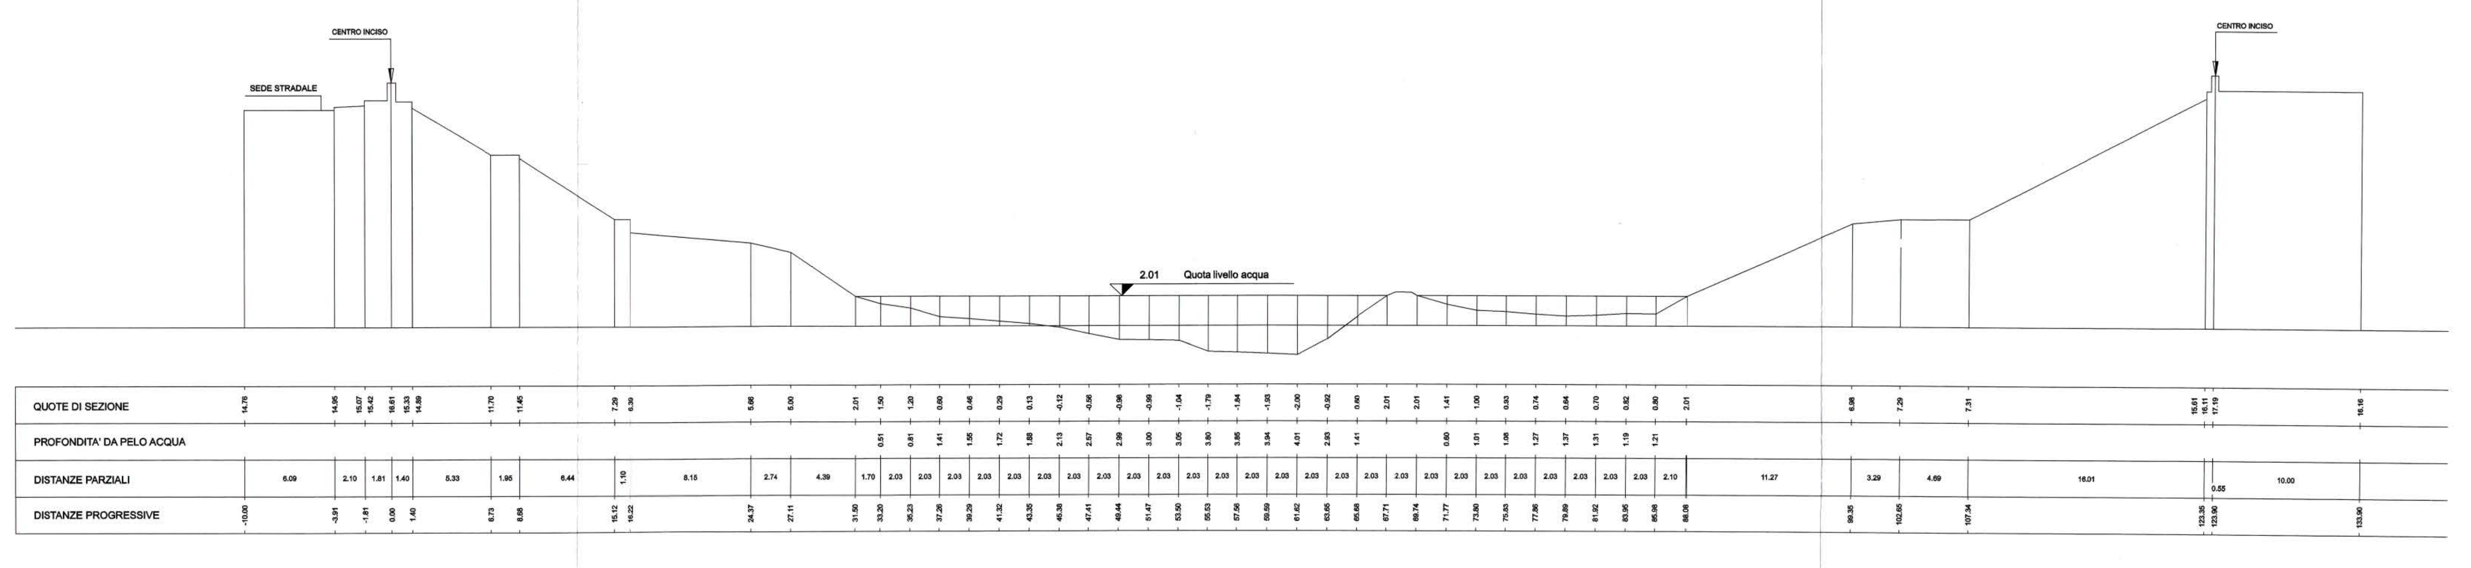

L=1:200
H=1:200

PORTI DI ROMA E DEL LAZIO

MOTONAVI ANDES NEGRINI

"Studio delle condizioni di fattibilità per l'istituzione di un regolare servizio di navigazione sul fiume Tevere inferiore per trasporto pubblico di persone"

Disegno:

Sezioni significative del tratto fluviale in studio.

N.RO 110B-VALLE N.RO 107B-VALLE
N.RO 109 N.RO 107
N.RO 108 N.RO 106 N.RO 105BIS

Il Tecnico:

Redatto da: cap. Alessio NEGRINI
ing. Anzio NEGRINI
arch. Gabriele NEGRINI

Tavola N°: 4/14

Scala: 1:200

Data:

Committente: *Porti di Roma e del Lazio*

MOTONAVI ANDES NEGRINI
Soc. coop. a r.l., via S.Giorgio, 2 – 46100 Mantova
Tel: 0376-360870 - Fax: 0376 360869 www.motonaviandes.it - andes@motonaviandes.it

Proprietà riservata a termini di legge