

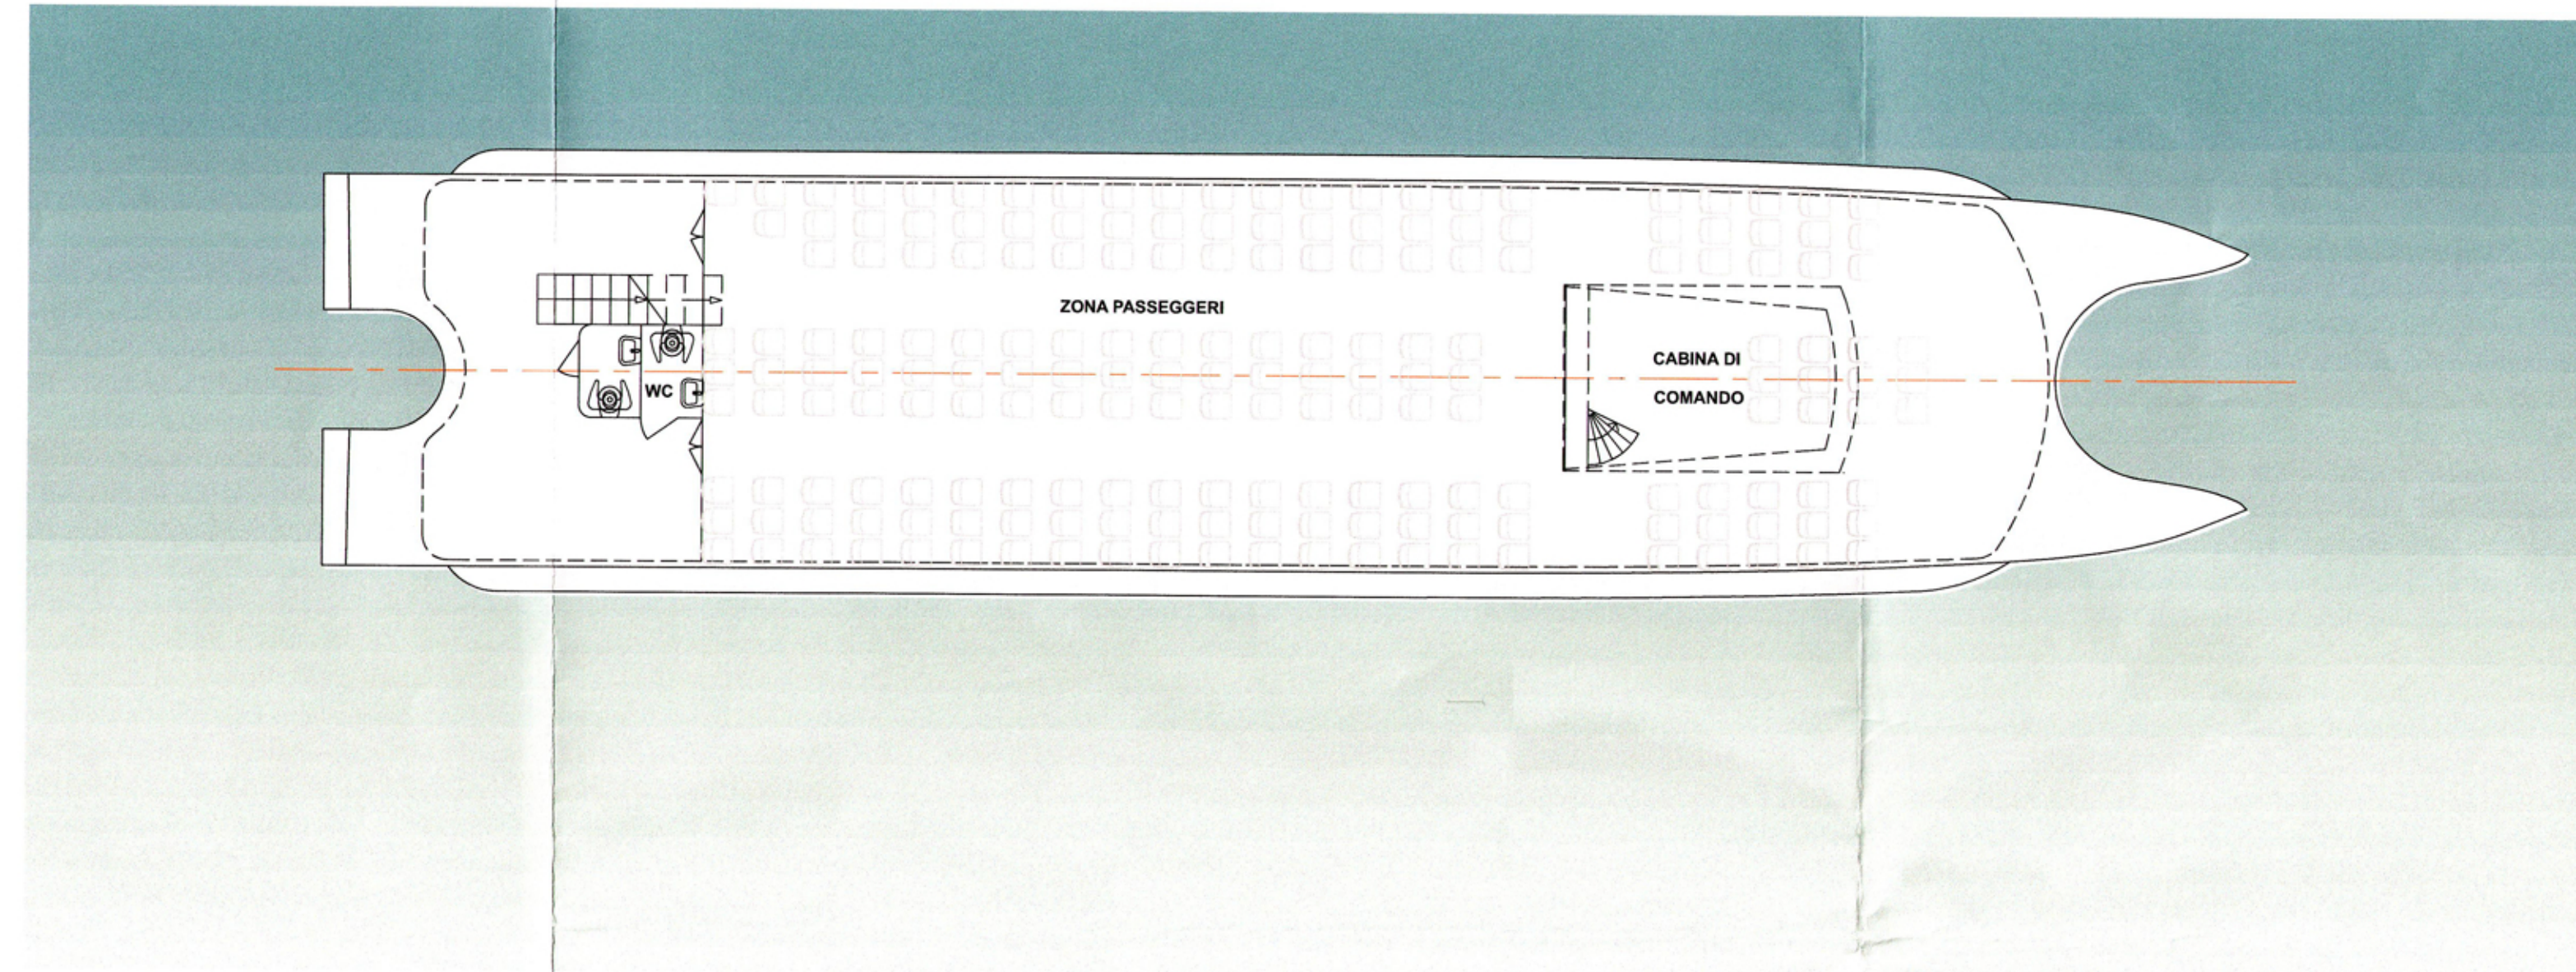
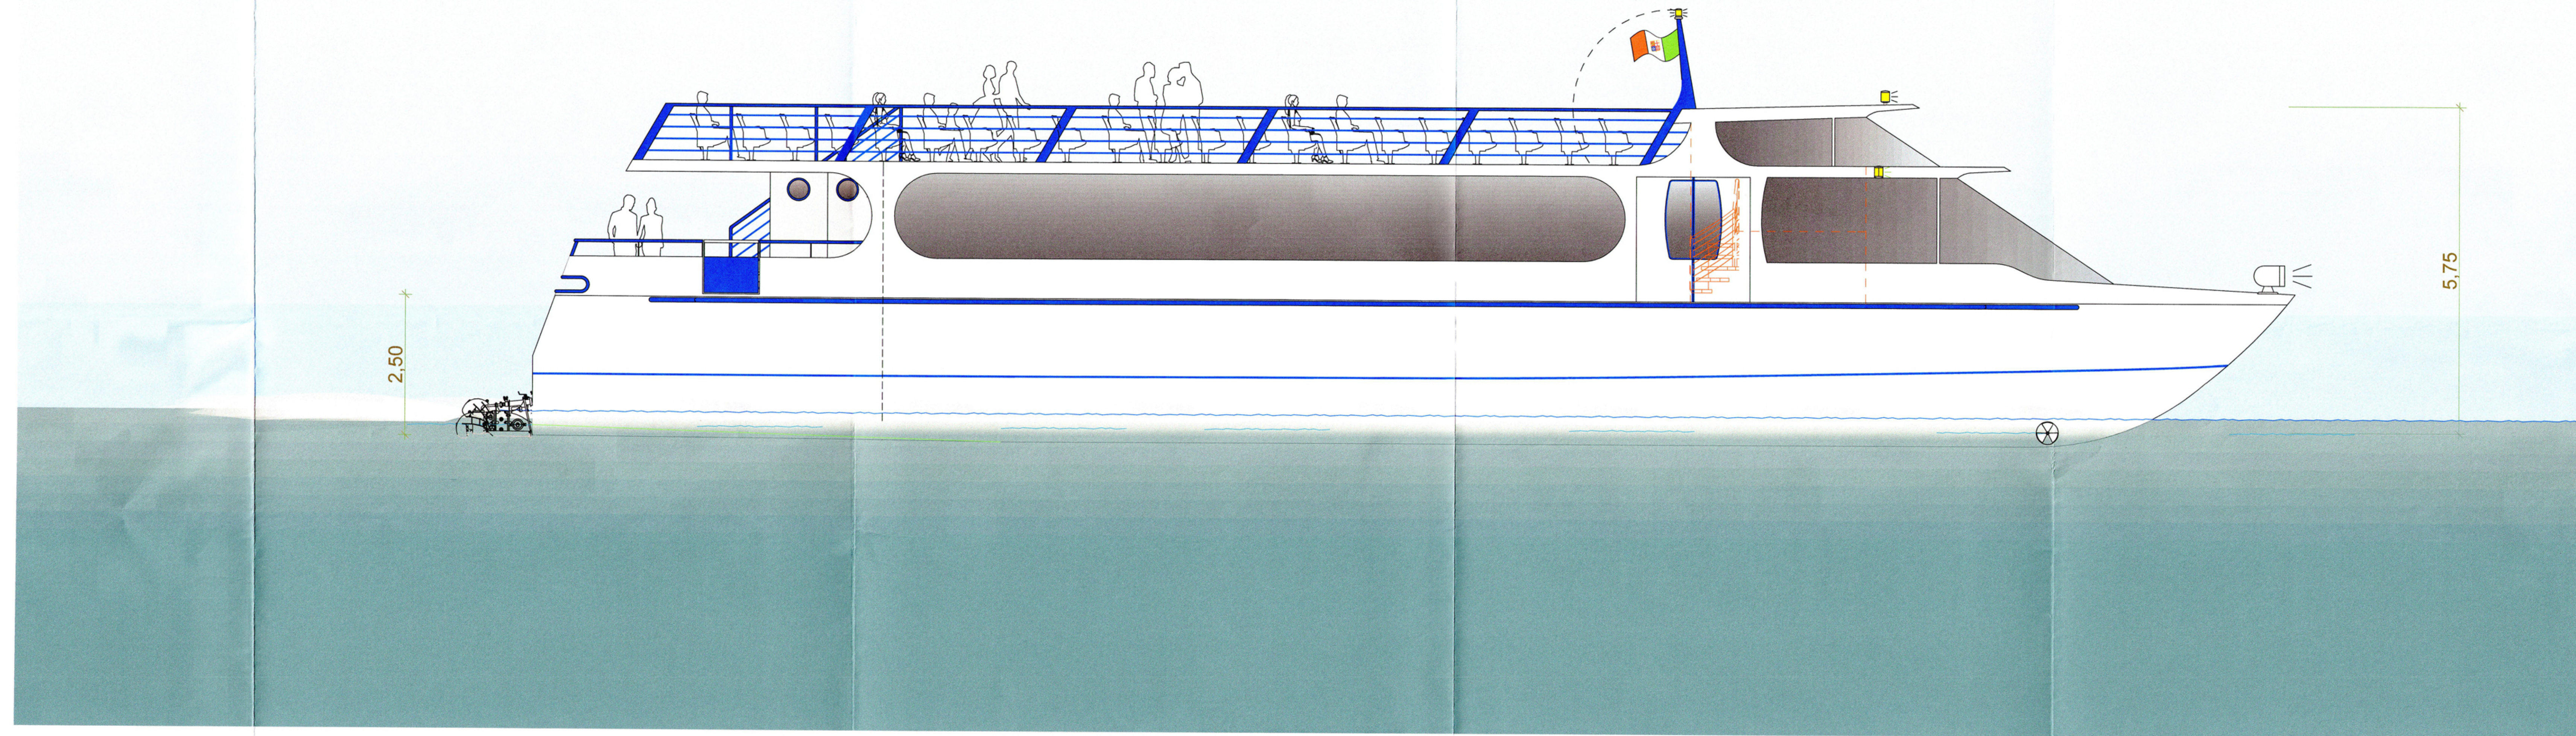




PIANTA PONTILE TIPO

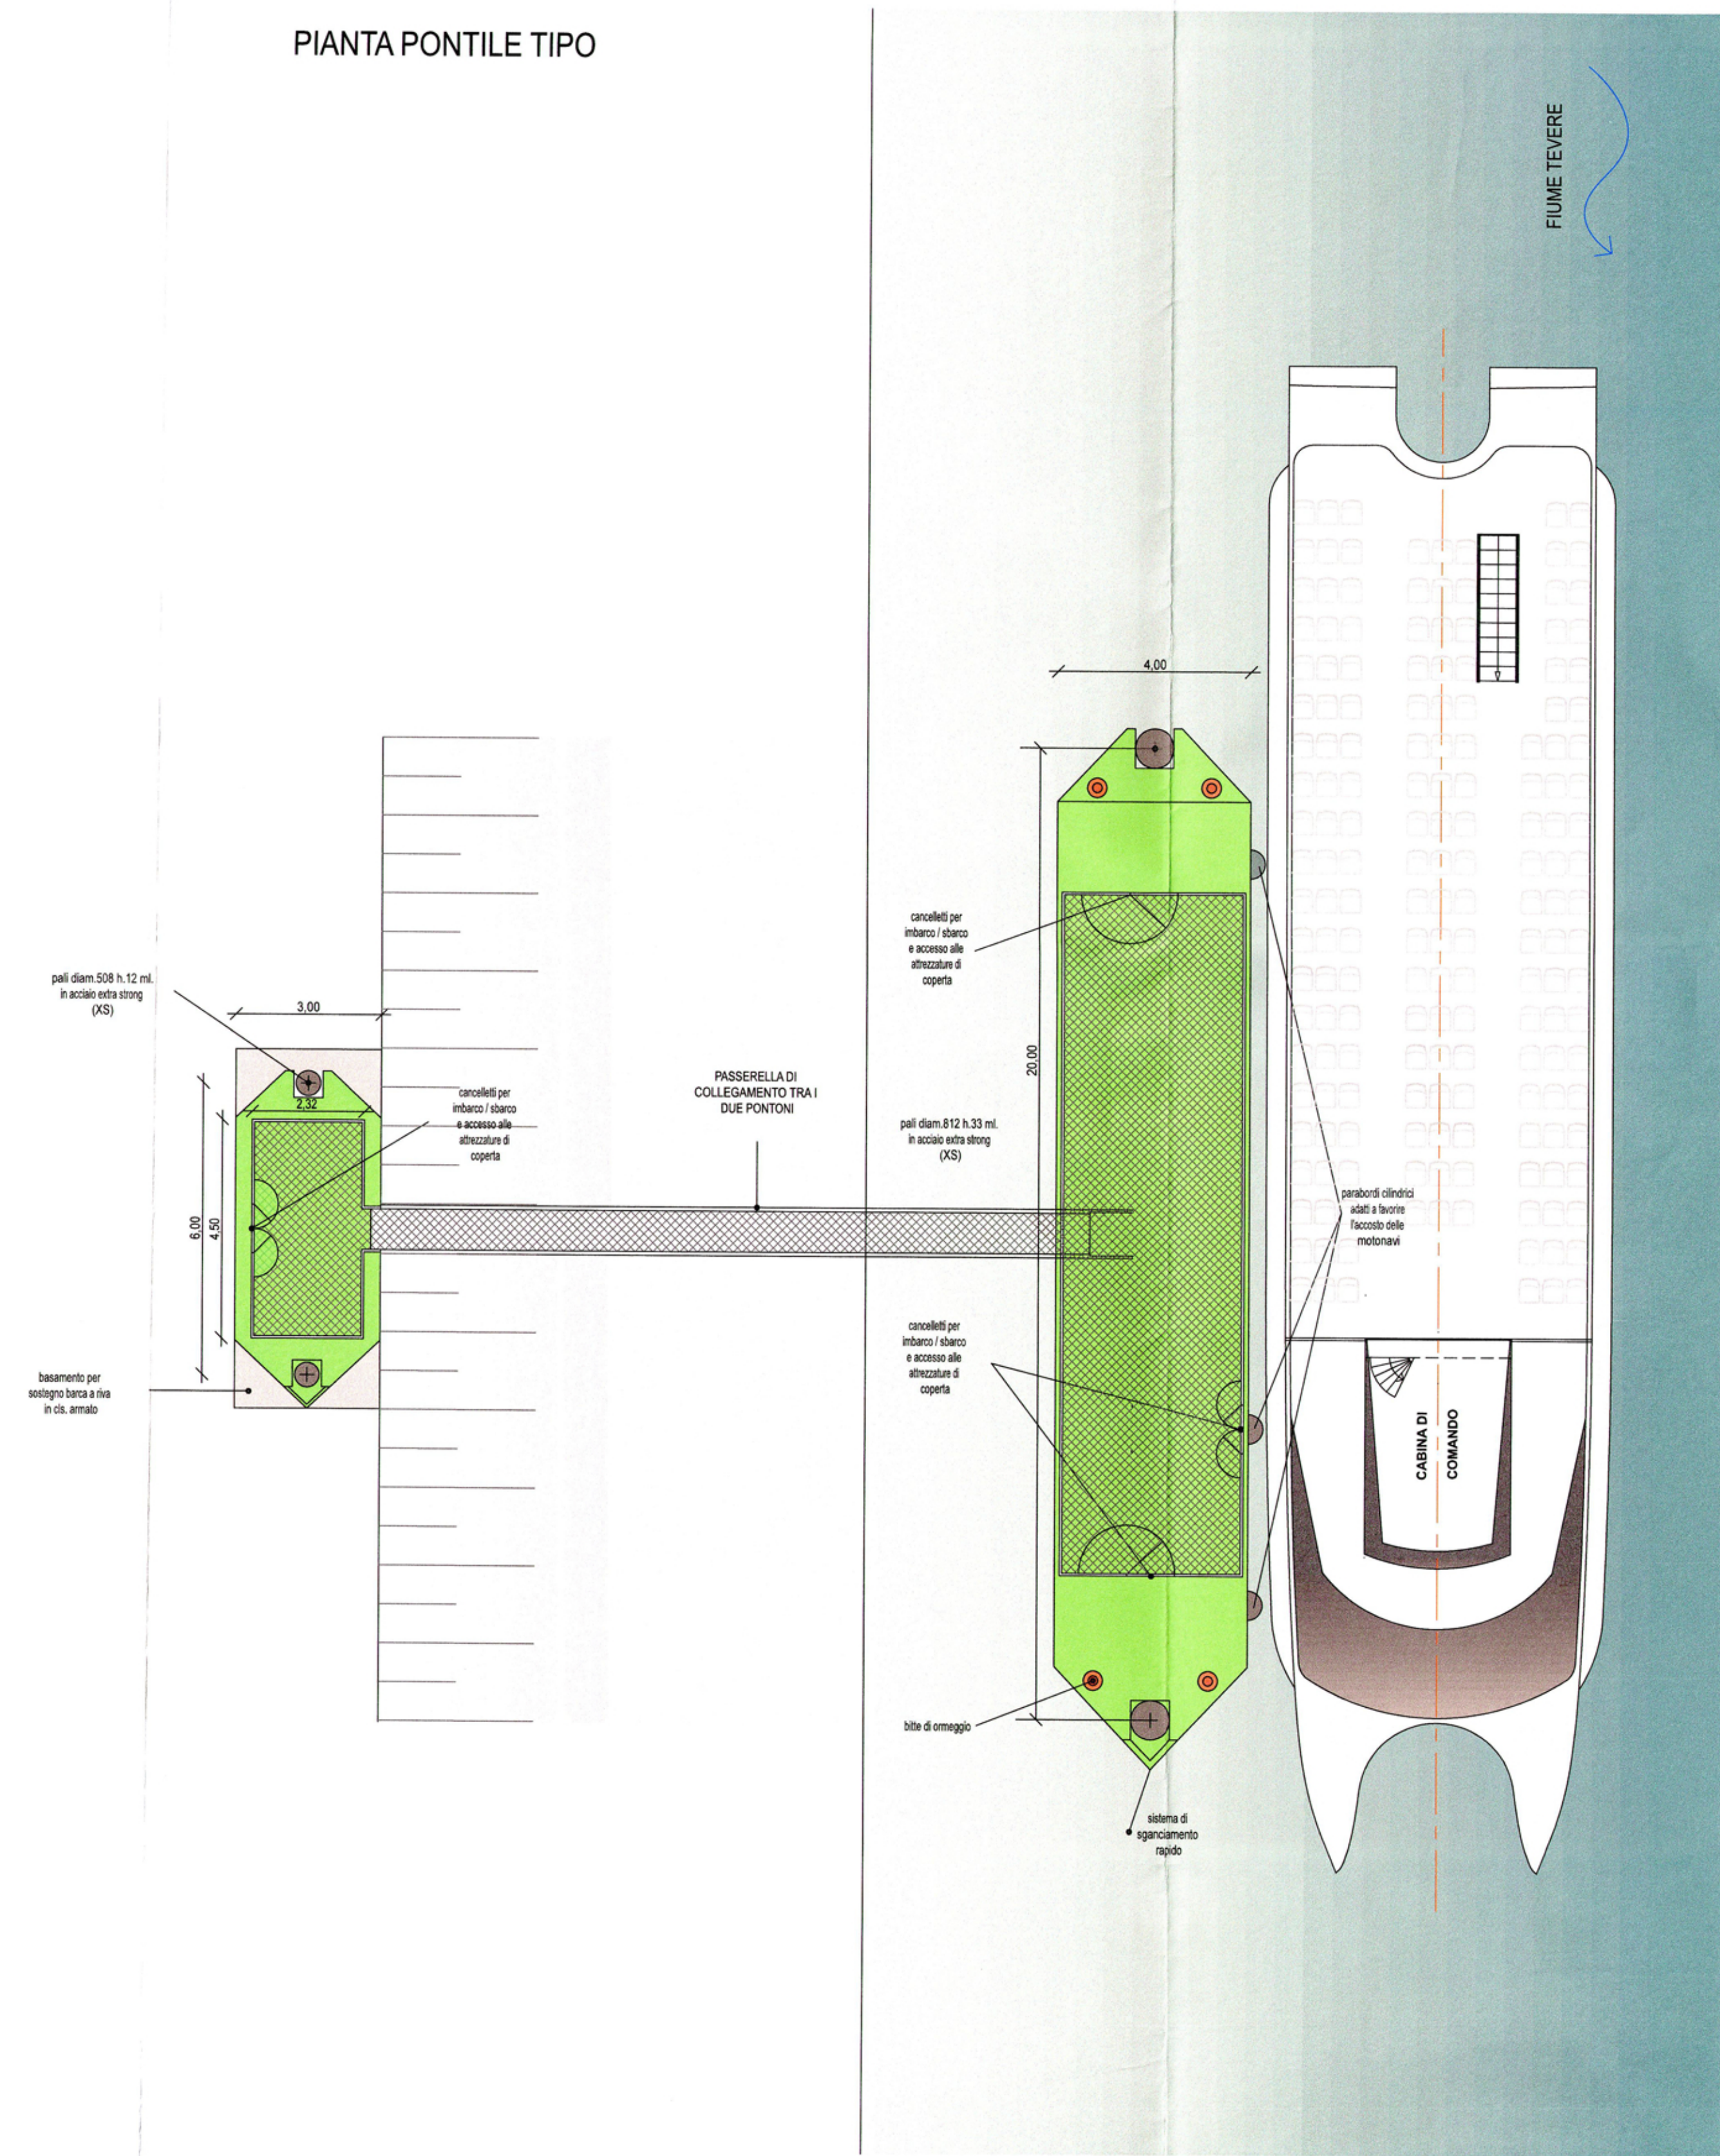


PIANTA CATAMARANO

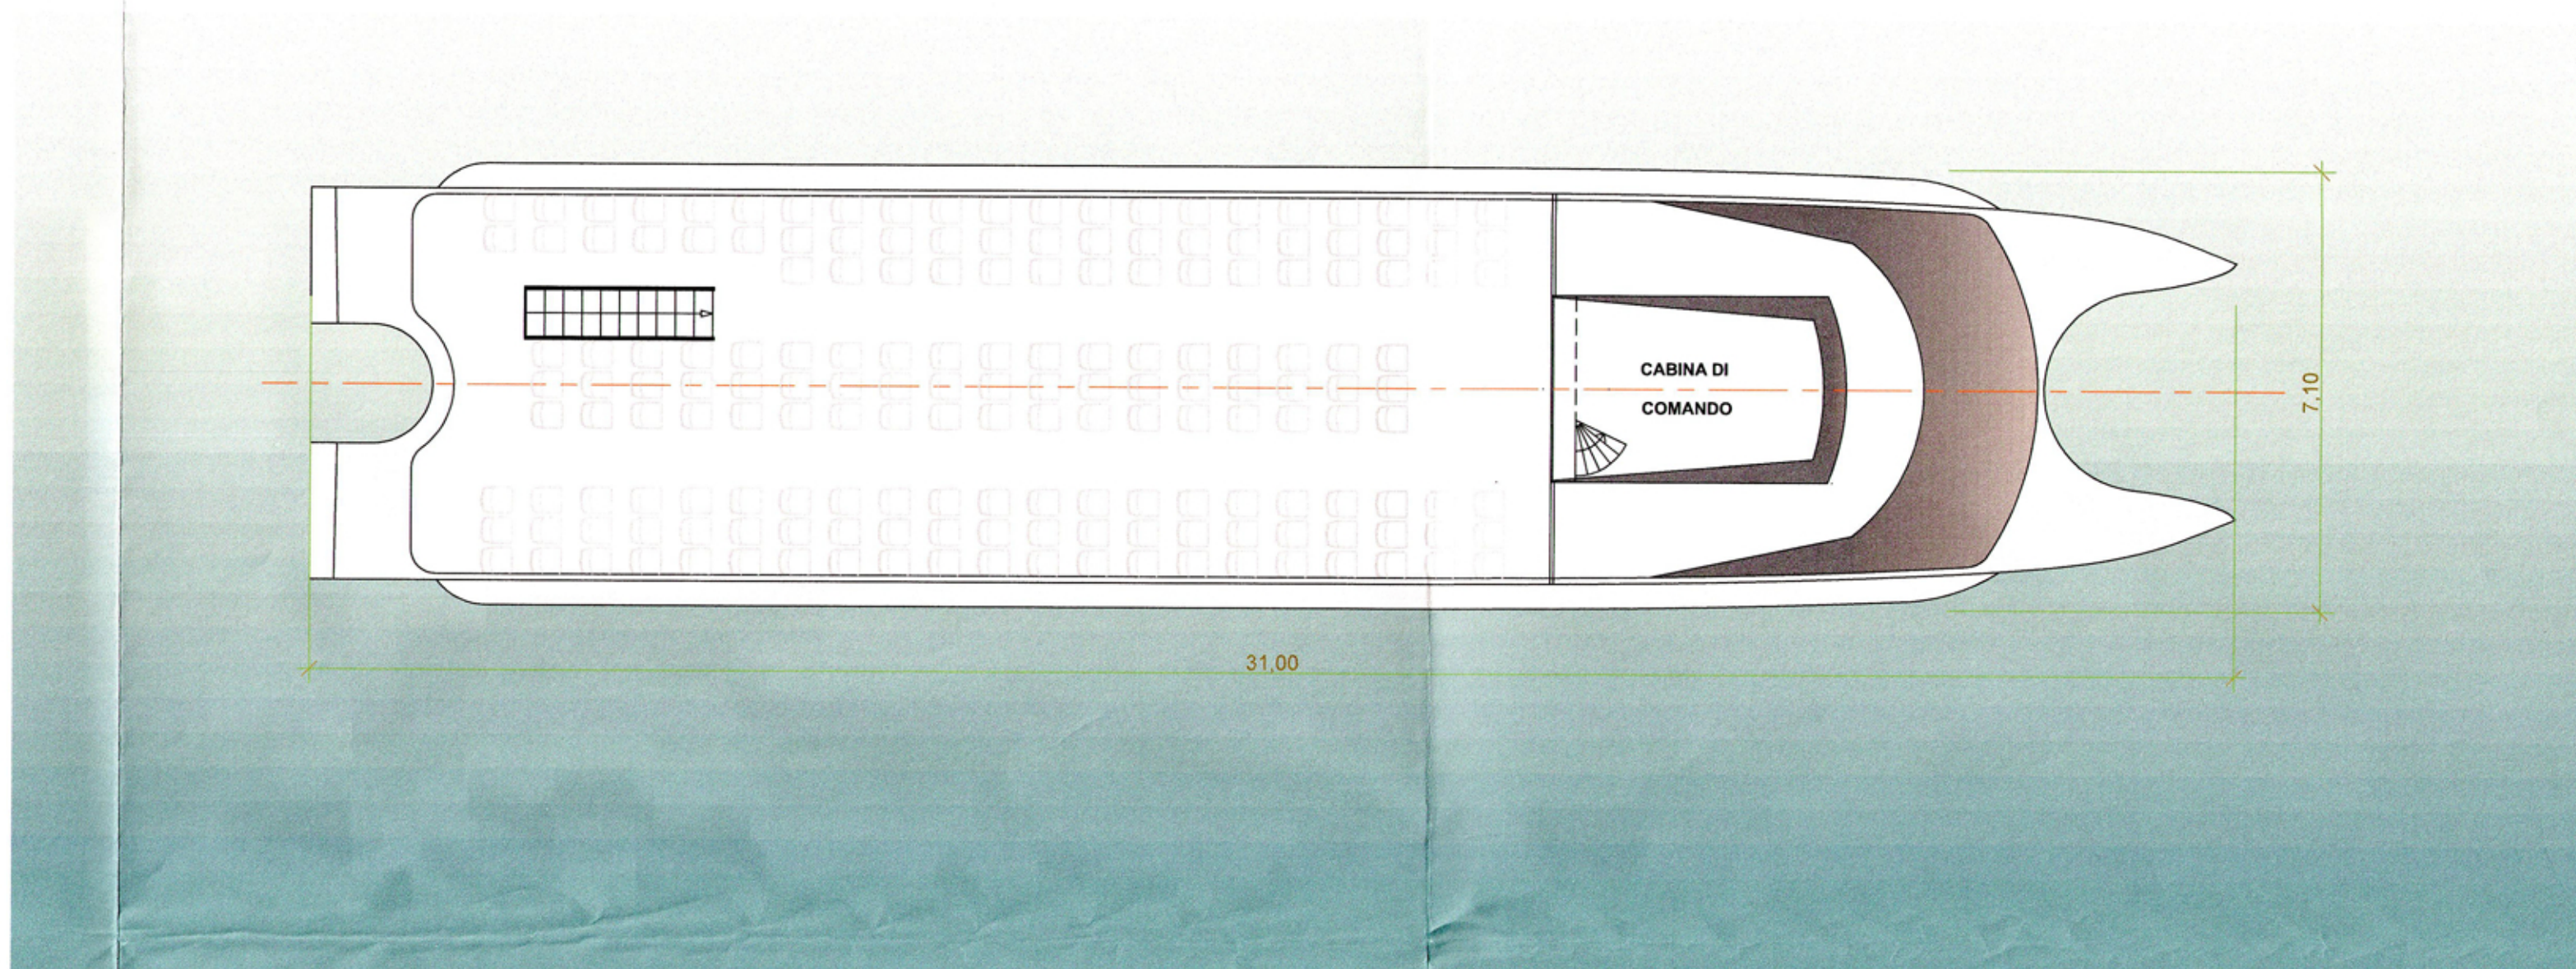


FOTOREALISTICO

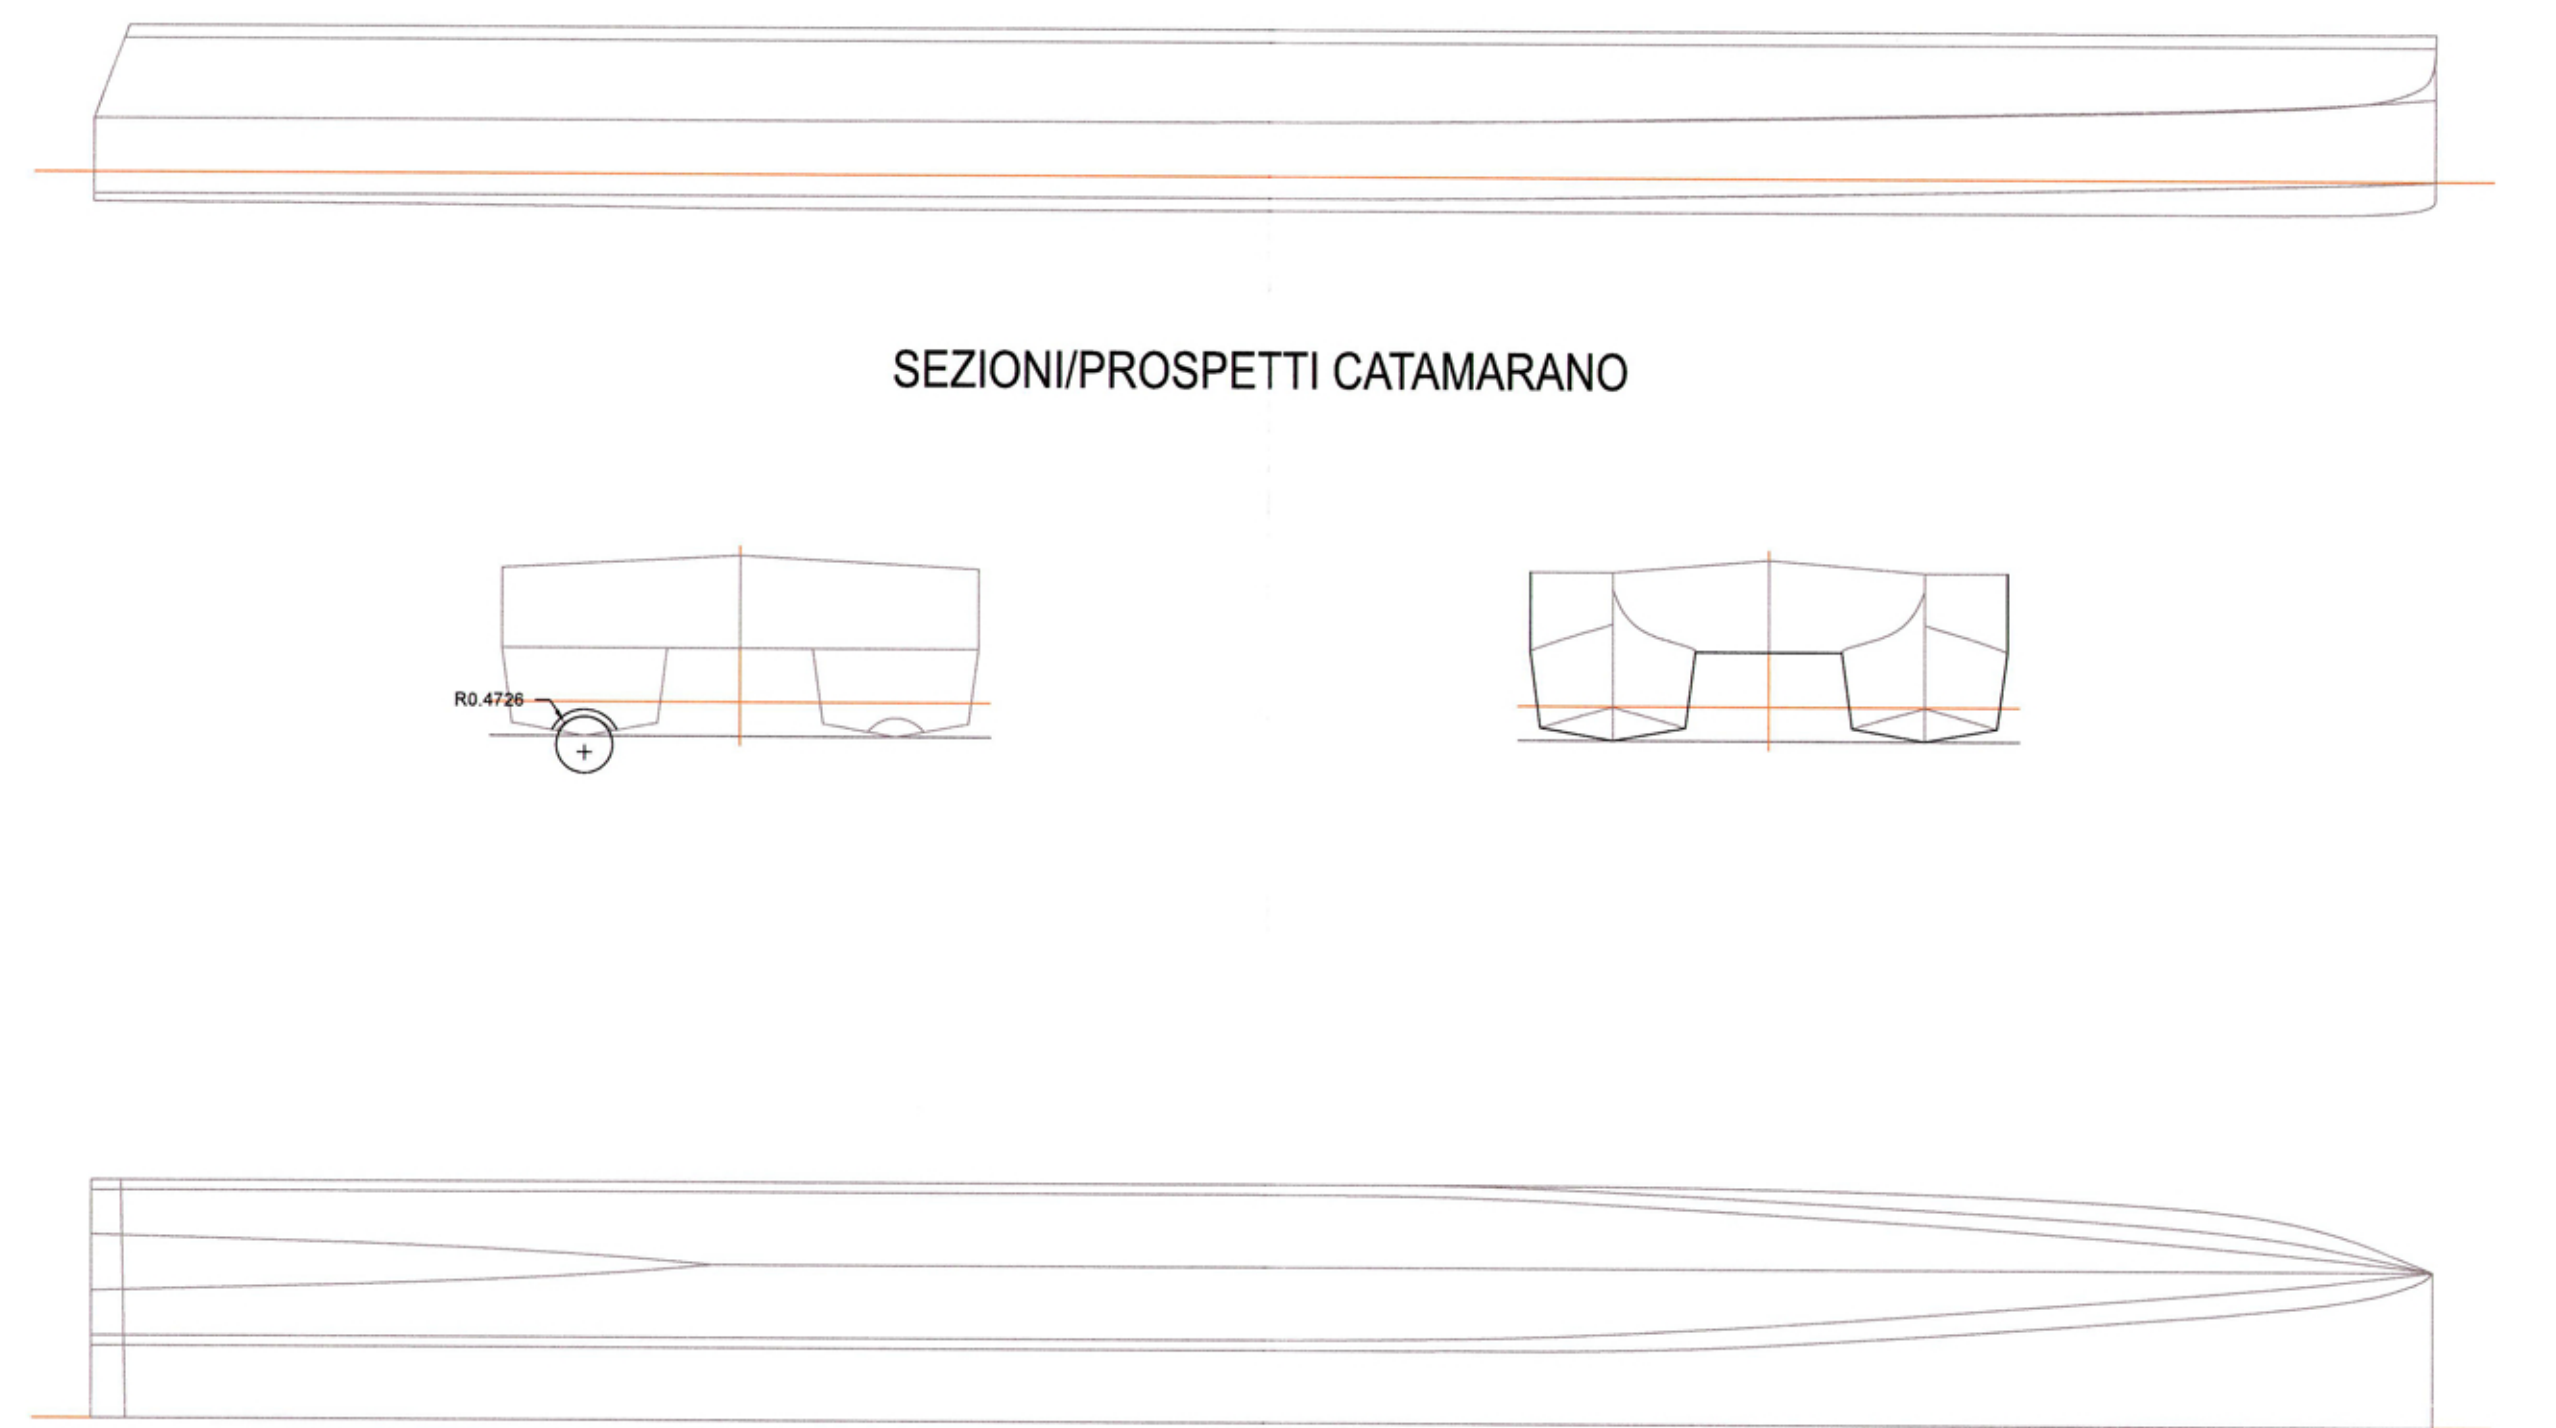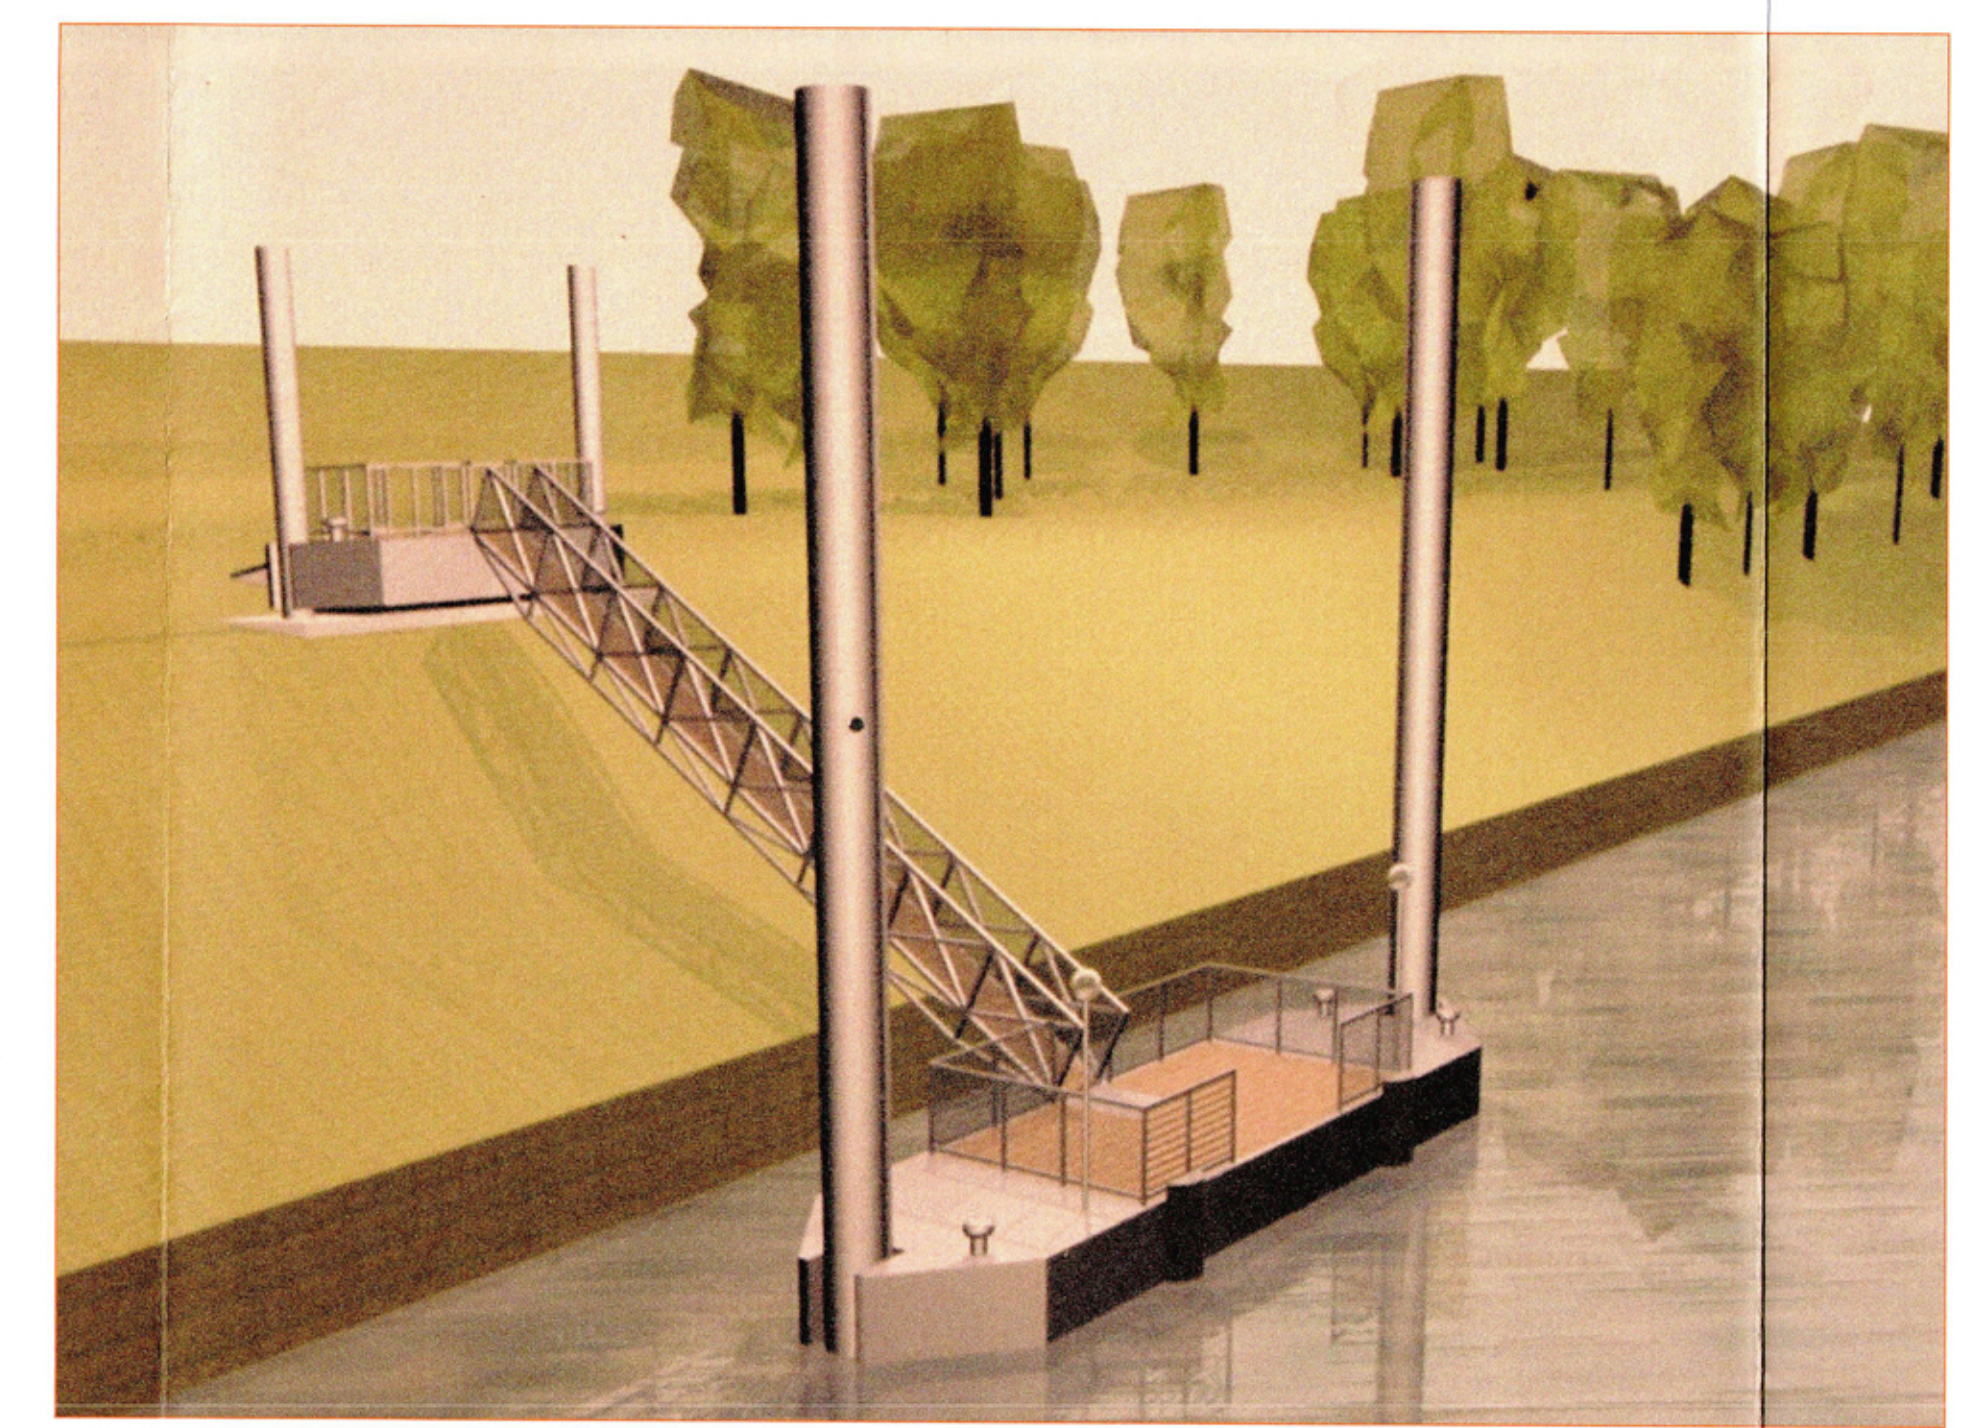

PROSPETTO

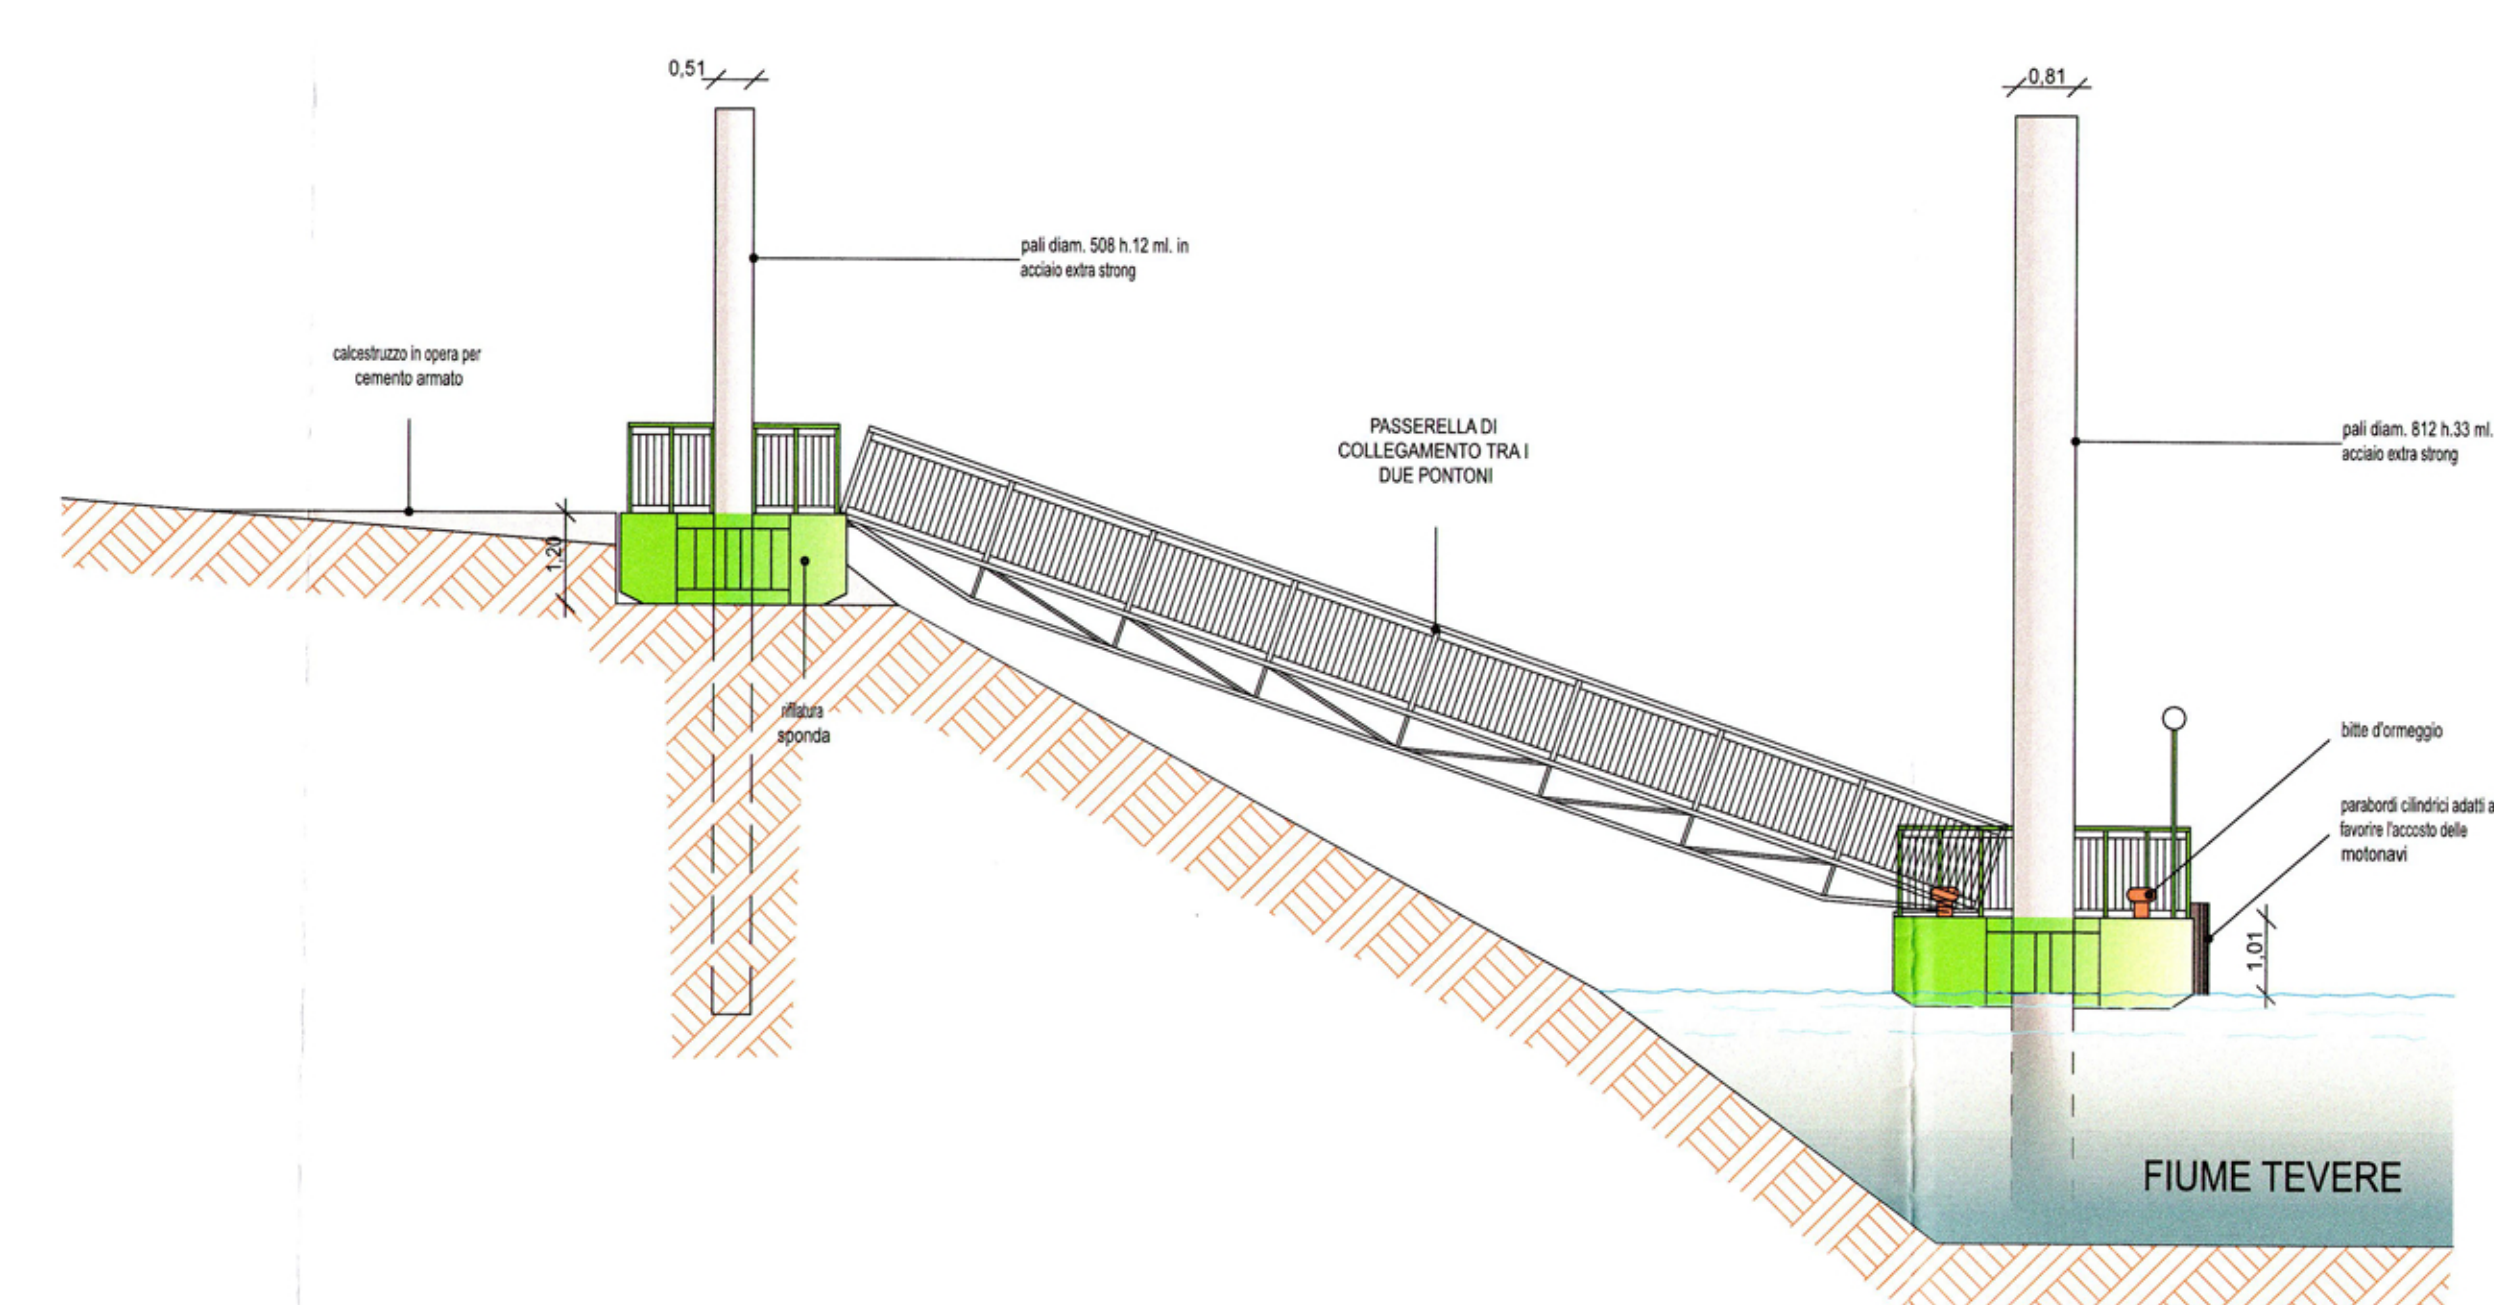

PROSPETTO

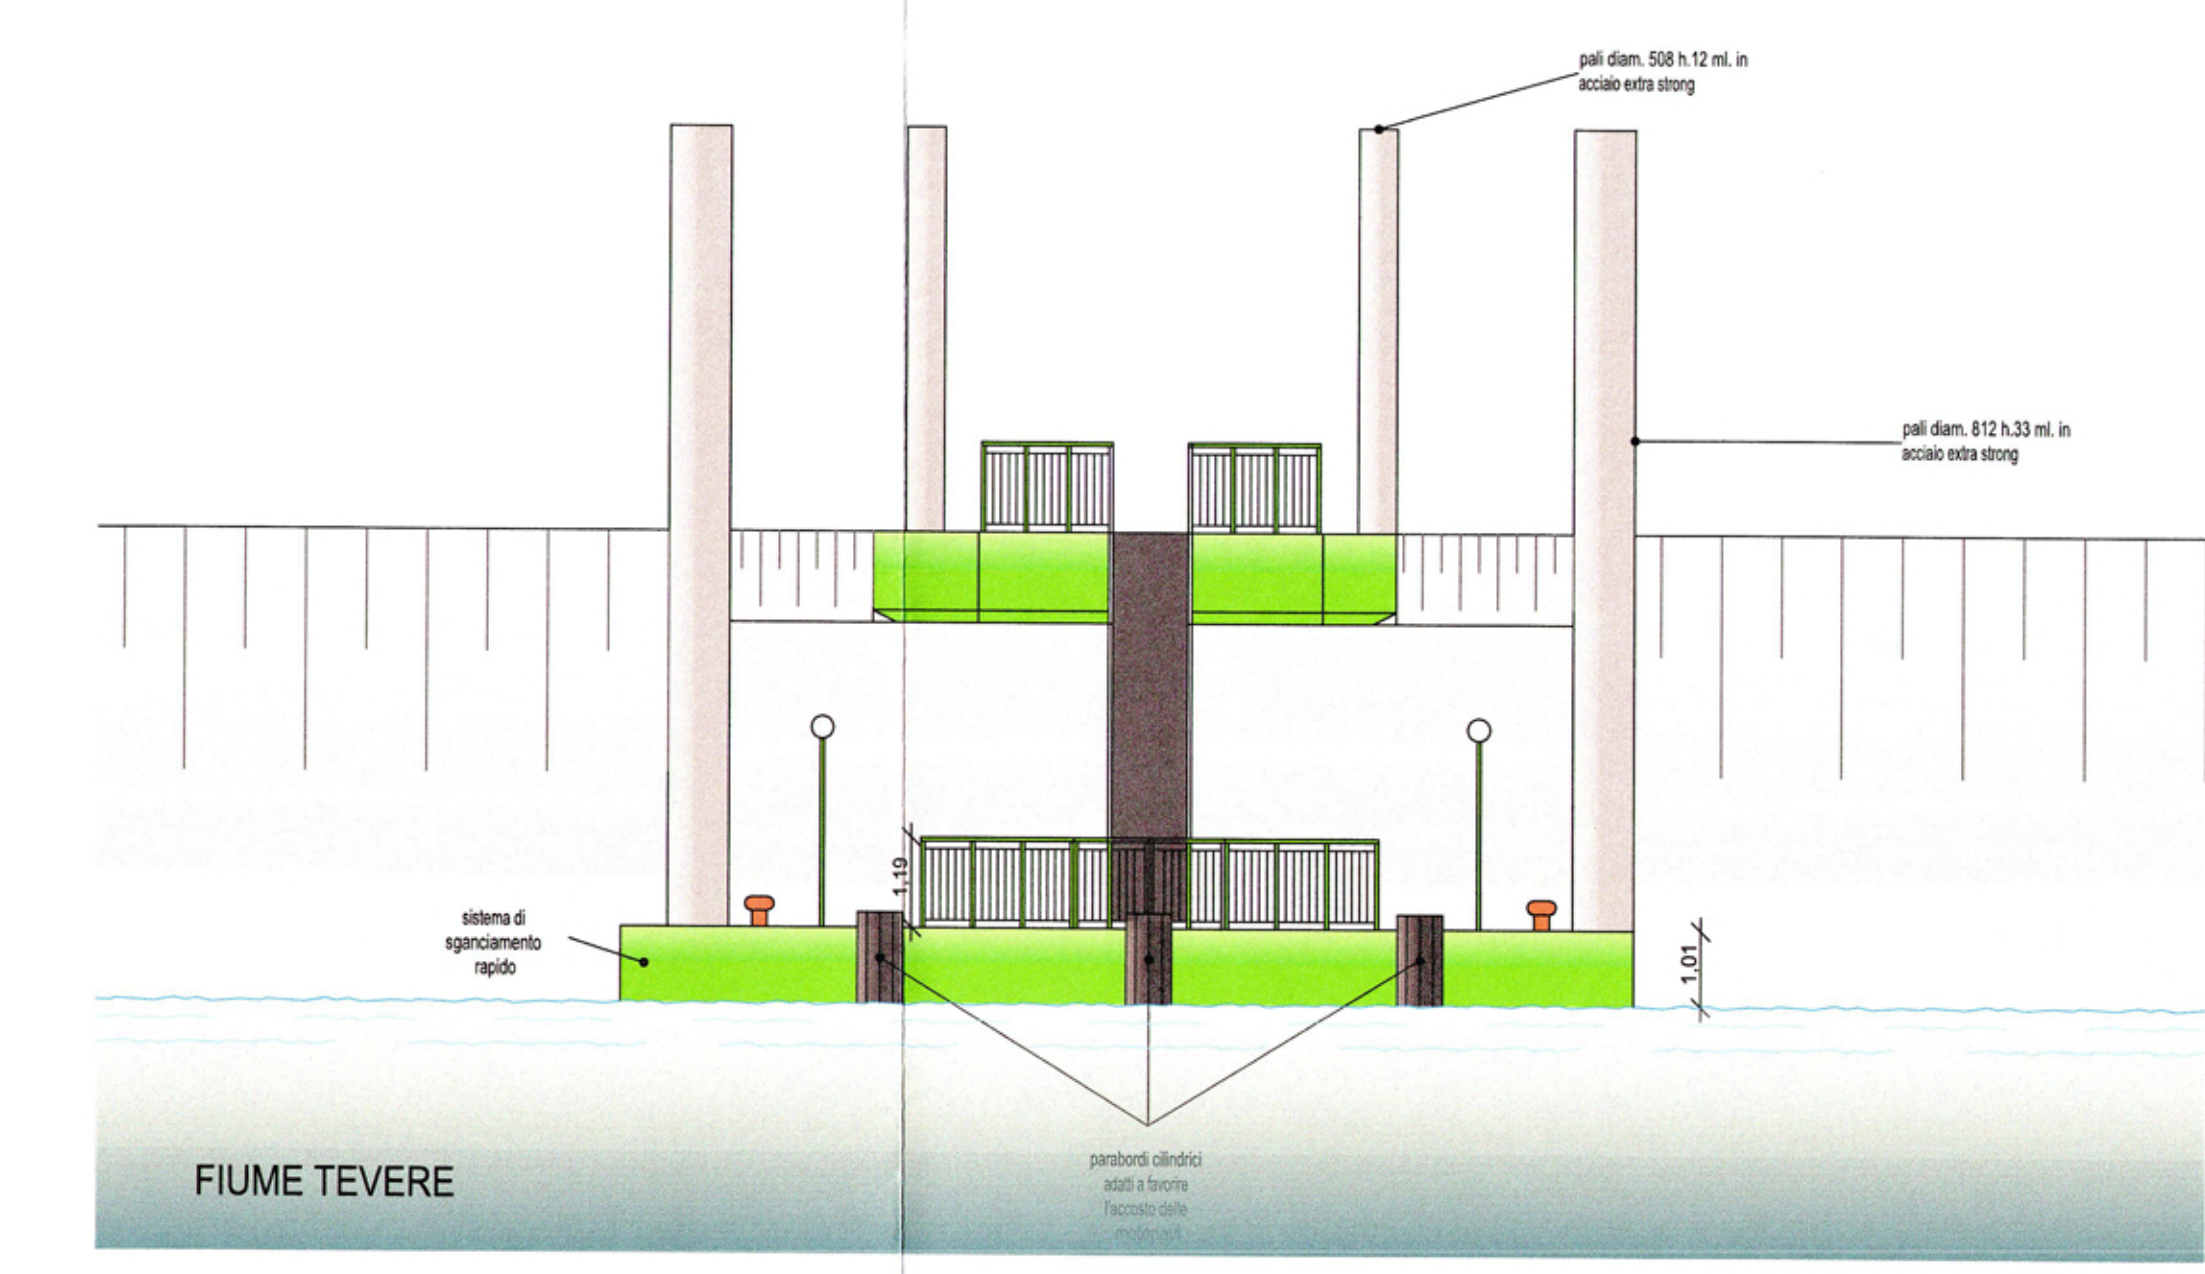

PORTI
di ROMA
e del LAZIO

MOTONAVIANDESNEGRINI
dal 1920 l'impresa della navigazione

**“Studio delle condizioni di fattibilità per
l’istituzione di un regolare servizio di
navigazione sul fiume Tevere inferiore
per trasporto pubblico di persone”**

Disegno: **Tavola con progetto di imbarcazione tipo e pontile tipo.**

Redatto da: **cap. Alessio NEGRINI**
ing. Anzio NEGRINI
arch. Gabriele NEGRINI

Tavola N°: **5**

Scala: **1:100**
1:50

Disegnato da: **Porti Roma e del Lazio**

Proprietà riservata a terzi in Italia

MOTONAVIANDESNEGRINI
Soc. coop. a r.l., via S. Giorgio, 2 - 46100 Mantova
Tel: 0376-360870 - Fax: 0376-360869 www.motonaviandes.it - andes@motonaviandes.it