SEZIONE D'ALVEO

N.RO 162

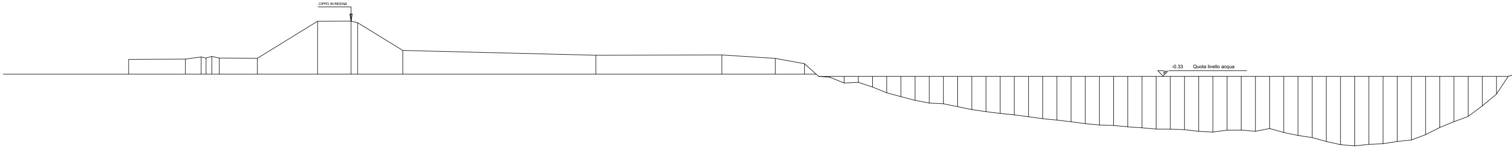
CIPPO IN RESINA
-0.33 Quota livello acqua

QUOTE DI SEZIONE	PROFONDITA' DA PELO ACQUA	DISTANZE PARZIALI	DISTANZE PROGRESSIVE
2.05			-31.37
		8.00	
2.10			-23.37
		2.22	
2.41			-21.15
		0.70	
2.25			-20.45
		0.82	
2.48			-19.63
		1.04	
2.24			-18.59
		5.37	
2.21			-13.22
		8.50	
7.42			-4.73
		4.73	
7.44			0.00
		0.92	
7.22			0.92
		6.38	
3.31			7.30
		27.22	
2.64			34.52
		17.77	
2.68			52.28
		7.55	
2.20			59.83
		4.11	
1.45			63.94
		2.00	
-0.33			65.94
		1.60	
-0.46	0.13		67.54
		2.00	
-1.26	0.93		69.54
		2.00	
-1.17	0.84		71.54
		2.00	
-1.83	1.50		73.54
		2.00	
-2.64	2.31		75.54
		2.00	
-3.18	2.85		77.54
		2.00	
-3.70	3.37		79.54
		2.00	
-4.08	3.75		81.54
		2.00	
-4.18	3.85		83.54
		2.00	
-4.59	4.26		85.54
		2.00	
-5.00	4.67		87.54
		2.00	
-5.29	4.96		89.54
		2.00	
-5.54	5.21		91.54
		2.00	
-5.74	5.41		93.54
		2.00	
-6.00	5.67		95.54
		2.00	
-6.28	5.95		97.54
		2.00	
-6.48	6.15		99.54
		2.00	
-6.71	6.38		101.54
		2.00	
-6.98	6.65		103.54
		2.00	
-7.17	6.84		105.54
		2.00	
-7.23	6.90		107.54
		2.00	
-7.43	7.10		109.54
		2.00	
-7.56	7.23		111.54
		2.00	
-7.74	7.41		113.54
		2.00	
-7.75	7.42		115.54
		2.00	
-7.82	7.49		117.54
		2.00	
-8.06	7.73		119.54
		2.00	
-8.16	7.83		121.54
		2.00	
-7.89	7.56		123.54
		2.00	
-7.88	7.55		125.54
		2.00	
-8.05	7.72		127.54
		2.00	
-7.66	7.33		129.54
		2.00	
-8.22	7.89		131.54
		2.00	
-8.64	8.31		133.54
		2.00	
-8.93	8.60		135.54
		2.00	
-9.48	9.15		137.54
		2.00	
-9.93	9.60		139.54
		2.00	
-10.10	9.77		141.54
		2.00	
-9.89	9.56		143.54
		2.00	
-9.80	9.47		145.54
		2.00	
-9.48	9.15		147.54
		2.00	
-9.27	8.94		149.54
		2.00	
-8.53	8.20		151.54
		2.00	
-7.52	7.19		153.54
		2.00	
-6.71	6.38		155.54
		2.00	
-5.96	5.63		157.54
		2.00	
-4.48	4.15		159.54
		2.00	
-2.81	2.48		161.54
		1.65	
-0.33			163.19

SEZIONE D'ALVEO

N.RO 123

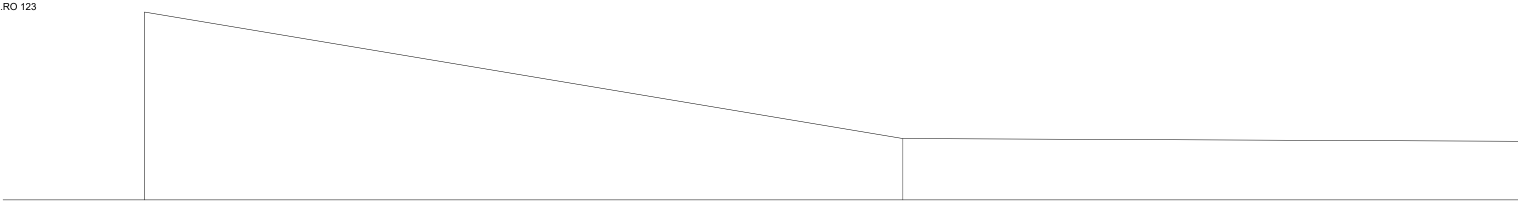

QUOTE DI SEZIONE	PROFONDITA' DA PELO ACQUA	DISTANZE PARZIALI	DISTANZE PROGRESSIVE
26.48			-653.03
		106.95	
8.63			-546.08
		131.76	

SEZIONE D'ALVEO

N.RO 121

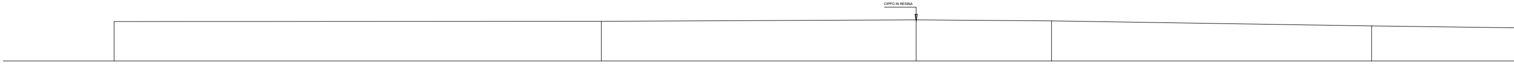
CIPPO IN RESINA

QUOTE DI SEZIONE	PROFONDITA' DA PELO ACQUA	DISTANZE PARZIALI	DISTANZE PROGRESSIVE
5.54			-113.12
		68.72	
5.57			-44.40
		44.40	
5.78			0.00
		19.09	
5.63			19.09
		45.14	
4.92			64.23
		36.99	

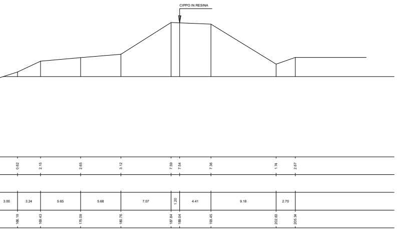
CIPPO IN RESINA
0.62
2.15
2.65
3.12
7.59
7.54
7.36
1.74
2.67
3.00
3.24
5.65
5.68
7.07
1.20
4.41
9.18
2.70
166.19
169.43
175.09
180.76
187.84
189.04
193.45
202.63
205.34

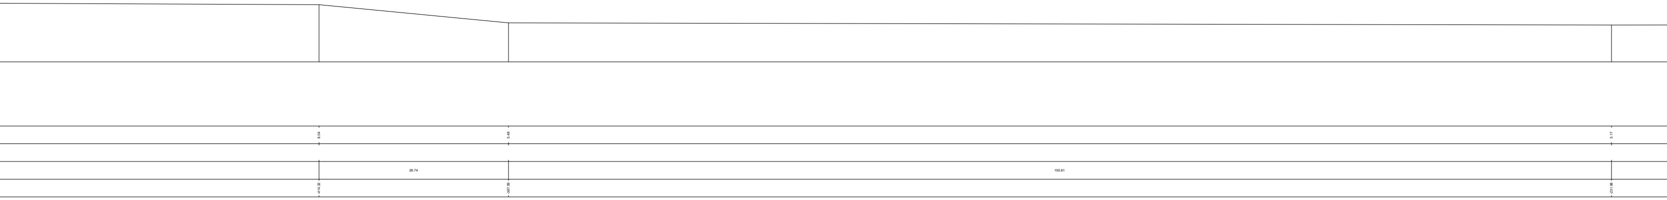
8.04
5.48
5.17
26.74
155.61
-414.32
-387.59
-231.98

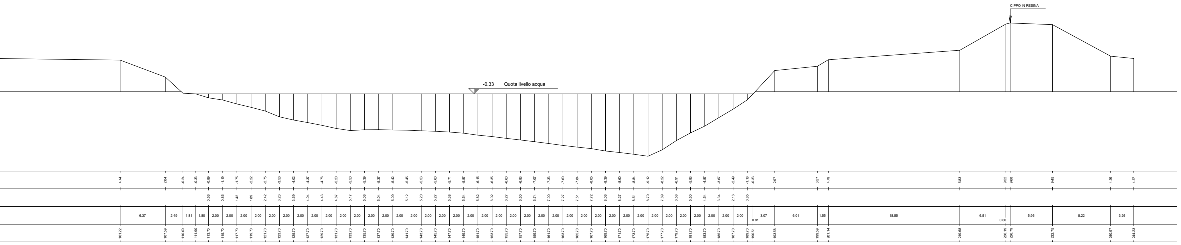
CIPPO IN RESINA
-0.33 Quota livello acqua
4.44
2.04
-0.24
-0.33
-0.89
-1.19
-1.75
-2.22
-2.75
-3.56
-4.02
-4.37
-4.76
-5.20
-5.50
-5.39
-5.37
-5.42
-5.45
-5.53
-5.60
-5.71
-5.87
-6.15
-6.35
-6.60
-6.83
-7.07
-7.33
-7.60
-7.84
-8.05
-8.39
-8.60
-8.84
-9.12
-8.22
-6.91
-5.83
-4.87
-3.67
-2.49
-1.18
-0.33
2.97
3.57
4.49
5.83
9.52
9.68
9.45
4.99
4.67
0.56
0.86
1.42
1.89
2.42
3.23
3.69
4.04
4.43
4.87
5.17
5.06
5.04
5.09
5.12
5.20
5.27
5.38
5.54
5.82
6.02
6.27
6.50
6.74
7.00
7.27
7.51
7.72
8.06
8.27
8.51
8.79
7.89
6.58
5.50
4.54
3.34
2.16
0.85
6.37
2.49
1.81
1.80
2.00
2.00
2.00
2.00
2.00
2.00
2.00
2.00
2.00
2.00
2.00
2.00
2.00
2.00
2.00
2.00
2.00
2.00
2.00
2.00
2.00
2.00
2.00
2.00
2.00
2.00
2.00
2.00
2.00
2.00
2.00
2.00
2.00
2.00
2.00
2.00
2.00
2.00
0.81
3.07
6.01
1.55
18.55
6.51
0.60
5.96
8.22
3.26
101.22
107.59
110.09
111.90
113.70
115.70
117.70
119.70
121.70
123.70
125.70
127.70
129.70
131.70
133.70
135.70
137.70
139.70
141.70
143.70
145.70
147.70
149.70
151.70
153.70
155.70
157.70
159.70
161.70
163.70
165.70
167.70
169.70
171.70
173.70
175.70
177.70
179.70
181.70
183.70
185.70
187.70
189.70
190.51
193.58
199.59
201.14
219.68
226.19
226.79
232.75
240.97
244.23

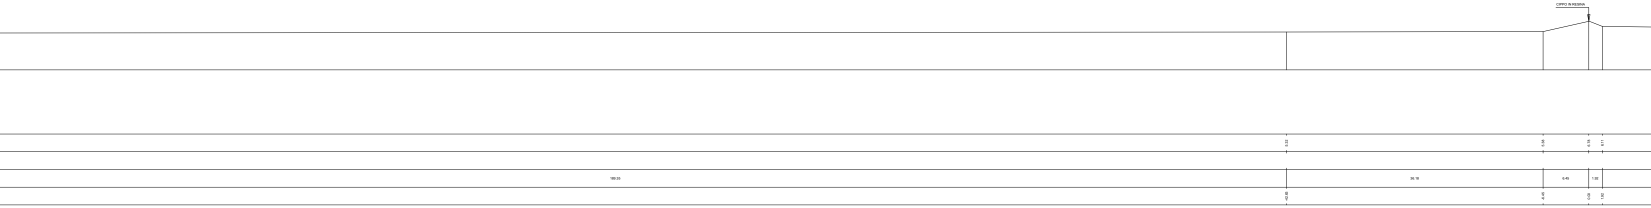
CIPPO IN RESINA
5.32
5.38
6.78
6.11
189.35
36.18
6.45
1.92
-42.63
-6.45
0.00
1.92

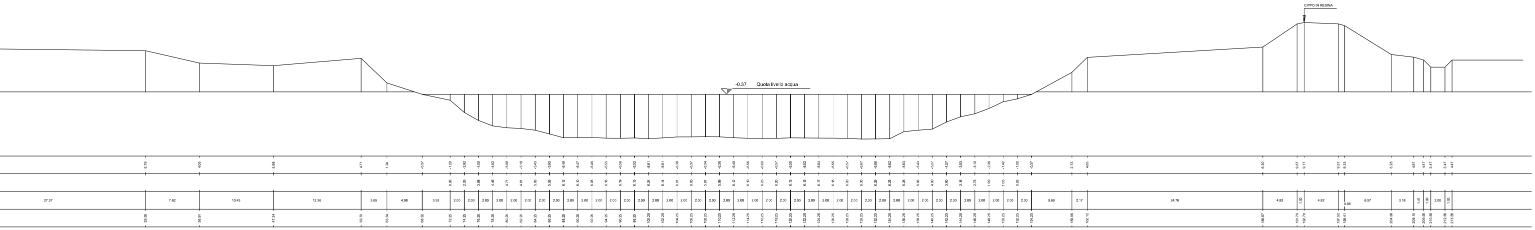
CIPPO IN RESINA
-0.37 Quota livello acqua
5.79 4.05 3.68 4.71 1.34 -0.37 -1.20 -2.92 -4.05 -4.82 -5.08 -5.18 -5.43 -5.95 -6.49 -6.47 -6.45 -6.55 -6.56 -6.52 -6.61 -6.51 -6.38 -6.37 -6.34 -6.36 -6.49 -6.56 -6.60 -6.57 -6.50 -6.52 -6.54 -6.55 -6.57 -6.67 -6.66 -6.62 -5.63 -5.43 -5.27 -4.27 -3.53 -3.10 -2.36 -1.42 -1.00 -0.37 2.73 4.85 6.30 9.57 9.77 9.57 9.33 5.25 4.87 4.47 3.47 3.47 4.47
0.83 2.55 3.68 4.45 4.71 4.81 5.06 5.58 6.12 6.10 6.08 6.18 6.19 6.15 6.24 6.14 6.01 6.00 5.97 5.99 6.12 6.19 6.23 6.20 6.13 6.15 6.17 6.18 6.20 6.30 6.29 6.25 5.26 5.06 4.90 3.90 3.16 2.73 1.99 1.05 0.63
27.37 7.62 10.43 12.36 3.65 4.98 3.93 2.00 2.00 2.00 2.00 2.00 2.00 2.00 2.00 2.00 2.00 2.00 2.00 2.00 2.00 2.00 2.00 2.00 2.00 2.00 2.00 2.00 2.00 2.00 2.00 2.00 2.00 2.00 2.00 2.00 2.00 2.00 2.00 2.00 2.00 2.00 2.00 2.00 2.00 2.00 2.00 2.00 5.69 2.17 24.76 4.83 1.00 4.82 0.88 6.57 3.18 1.41 1.00 2.00 1.00
29.29 36.91 47.34 59.70 63.34 68.32 72.25 74.25 76.25 78.25 80.25 82.25 84.25 86.25 88.25 90.25 92.25 94.25 96.25 98.25 100.25 102.25 104.25 106.25 108.25 110.25 112.25 114.25 116.25 118.25 120.25 122.25 124.25 126.25 128.25 130.25 132.25 134.25 136.25 138.25 140.25 142.25 144.25 146.25 148.25 150.25 152.25 154.25 159.95 162.12 186.87 191.70 192.70 197.52 198.41 204.98 208.15 209.56 210.56 212.56 213.56

Autorità di Sistema Portuale del Mar Tirreno Centro Settentrionale

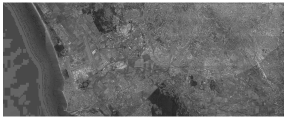

NUOVO PORTO COMMERCIALE DI FIUMICINO

"Studio delle condizioni di fattibilità per l'istituzione di un regolare servizio di navigazione sul fiume Tevere inferiore per trasporto pubblico di persone"

Committente

Il responsabile del procedimento
Dott. Ing. Maurizio Marini

Il coordinatore generale
Dott. Ing. Giuseppe Solinas

Progettazione

ACQUA TECNO

Ing. Renato Marconi
Ing. Paolo Turbolente
Ing. Barbara Doronzo

Titolo elaborato

SEZIONI SIGNIFICATIVE DEL TRATTO
FLUVIALE IN STUDIO
TAVOLA 4/15

Elaborato
A.2202.12 | TAV
4.4

Scala
1:200

Data	Preparato	Controllato	Approvato
Marzo 2021	Arch. Vittoria Biego Arch. Silvia Cocetta	Ing. Paolo Turbolente	Ing. Renato Marconi

Revisione	Data