SEZIONE D'ALVEO

N.RO 100

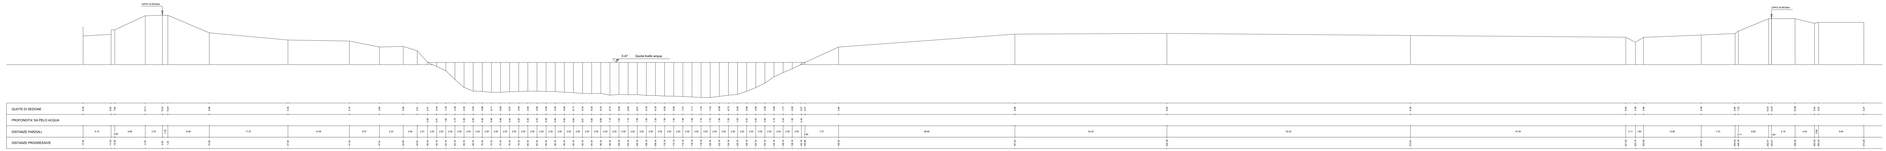

SEZIONE D'ALVEO

N.RO 082

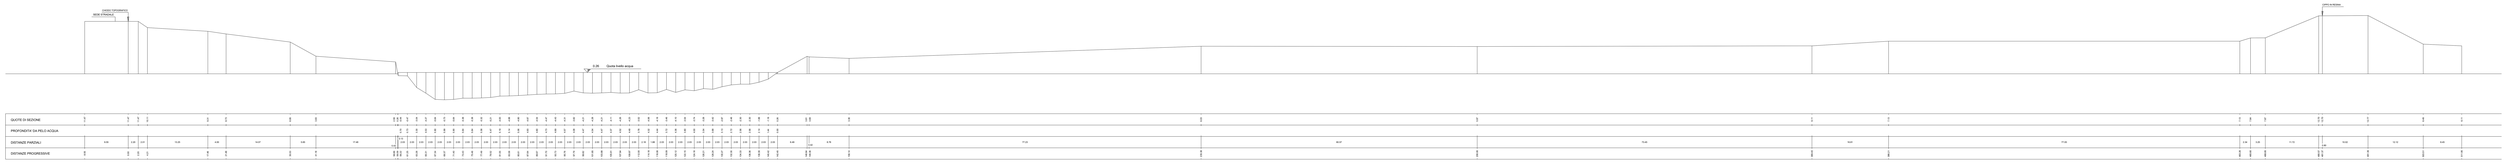

SEZIONE D'ALVEO

N.RO 078

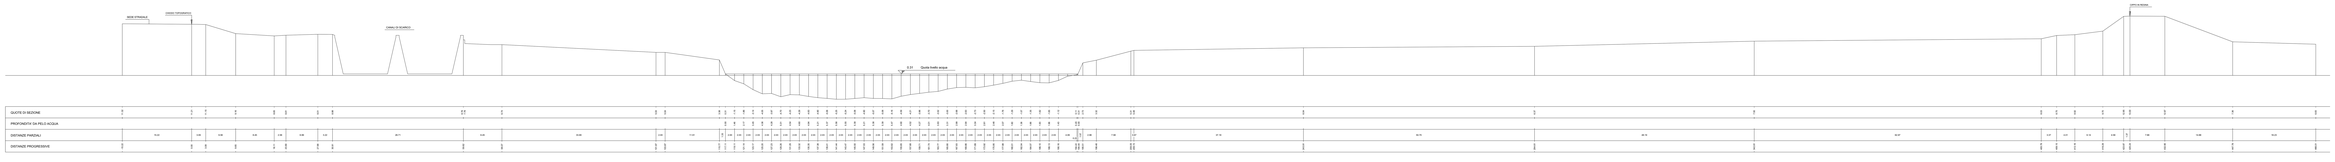

Autorità di Sistema Portuale del Mar Tirreno Centro Settentrionale

Autorità di Sistema Portuale del Mar Tirreno Centro Settentrionale

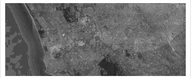

NUOVO PORTO COMMERCIALE DI FIUMICINO

"Studio delle condizioni di fattibilità per l'istituzione di un regolare servizio di navigazione sul fiume Tevere inferiore per trasporto pubblico di persone"

Consulenza

Il responsabile del procedimento
Dott. Ing. Francesco Maria

Il coordinatore generale
Dott. Ing. Giuseppe Scibilia

Progettazione

TECNO
Ing. Renato Marconi
Ing. Fabio Tarbuzzoni
Ing. Andrea Marconi

Titolo elaborato

SEZIONI SIGNIFICATIVE DEL TRATTO FLUVIALE IN STUDIO
TAVOLA 5/15

Codiceelaborato
A.2202.12 / TAV
4.5

Scala
1:100

Aggiornamento

Data	Revisione	Redatto	Controllato	Approvato
Marzo 2021		Arch. Vittoria Rogo Arch. Silvia Cerone	Ing. Fiorlo Turbimmo	Ing. Renato Marconi