N.RO 002

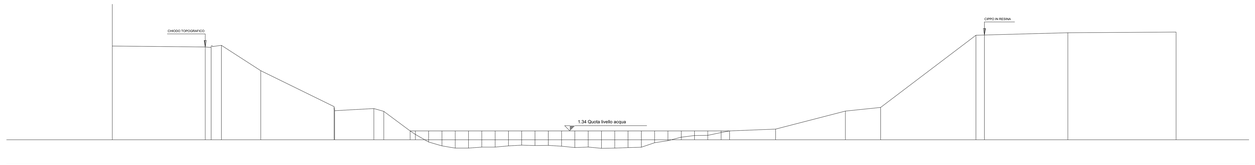

N.RO 001

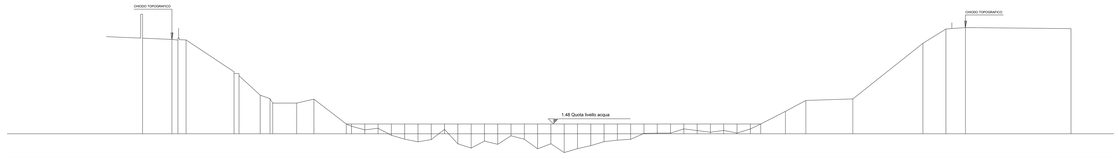

SEZIONE D'ALVEO

N.RO 116

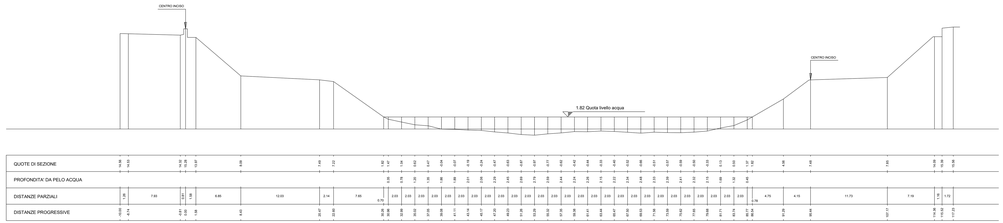

SEZIONE D'ALVEO

N.RO 115

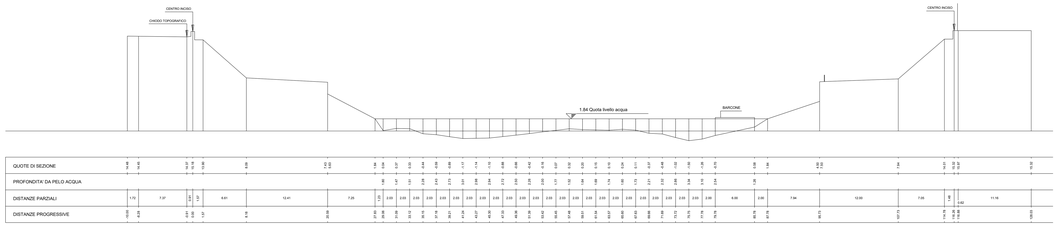

SEZIONE D'ALVEO

N.RO 114

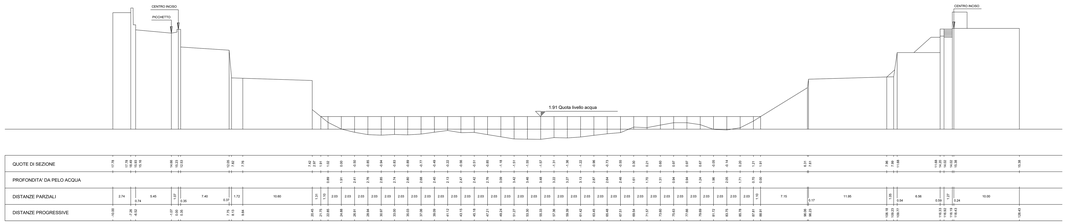

PONTE DELL' INDUSTRIA
SEZIONE D'ALVEO
N.RO 113-VALLE

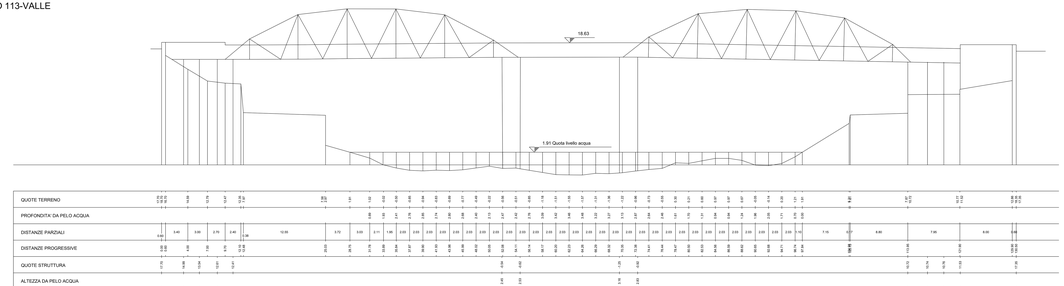

Autorità di Sistema Portuale del Mar Tirreno Centro Settentrionale

Autorità di Sistema Portuale del Mar Tirreno Centro Settentrionale

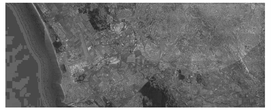

NUOVO PORTO COMMERCIALE DI FIUMICINO

"Studio delle condizioni di fattibilità per l'istituzione di un regolare servizio di navigazione sul fiume Tevere inferiore per trasporto pubblico di persone"

Committente

Il responsabile del procedimento
Dott. Ing. Maurizio Marrese

Il coordinatore generale
Dott. Ing. Giuseppe Solinas

Progettazione

TECNO

Ing. Renato Marconi
Ing. Paolo Turbolente
Ing. Barbara Dessanto

Titolo elaborato

SEZIONI SIGNIFICATIVE DEL TRATTO FLUVIALE IN STUDIO
TAVOLA 13/15

Elaborato
A.2202.12 | TAV
4.13

Scala
1:200

Data	Preparato	Controllato	Approvato
Marzo 2021	Arch. Vittoria Biagio	Ing. Paolo Turbolente	Ing. Renato Marconi
Revisione / Data	Arch. Silvia Cecatta		